


ՃԱՆԱՊԱՐԻԻ ԻՐԱՎԻՃԱԿԱՅԻՆ ՀԱՏԱԿԱԳԻԾ Մ1:2000
սկիզբ

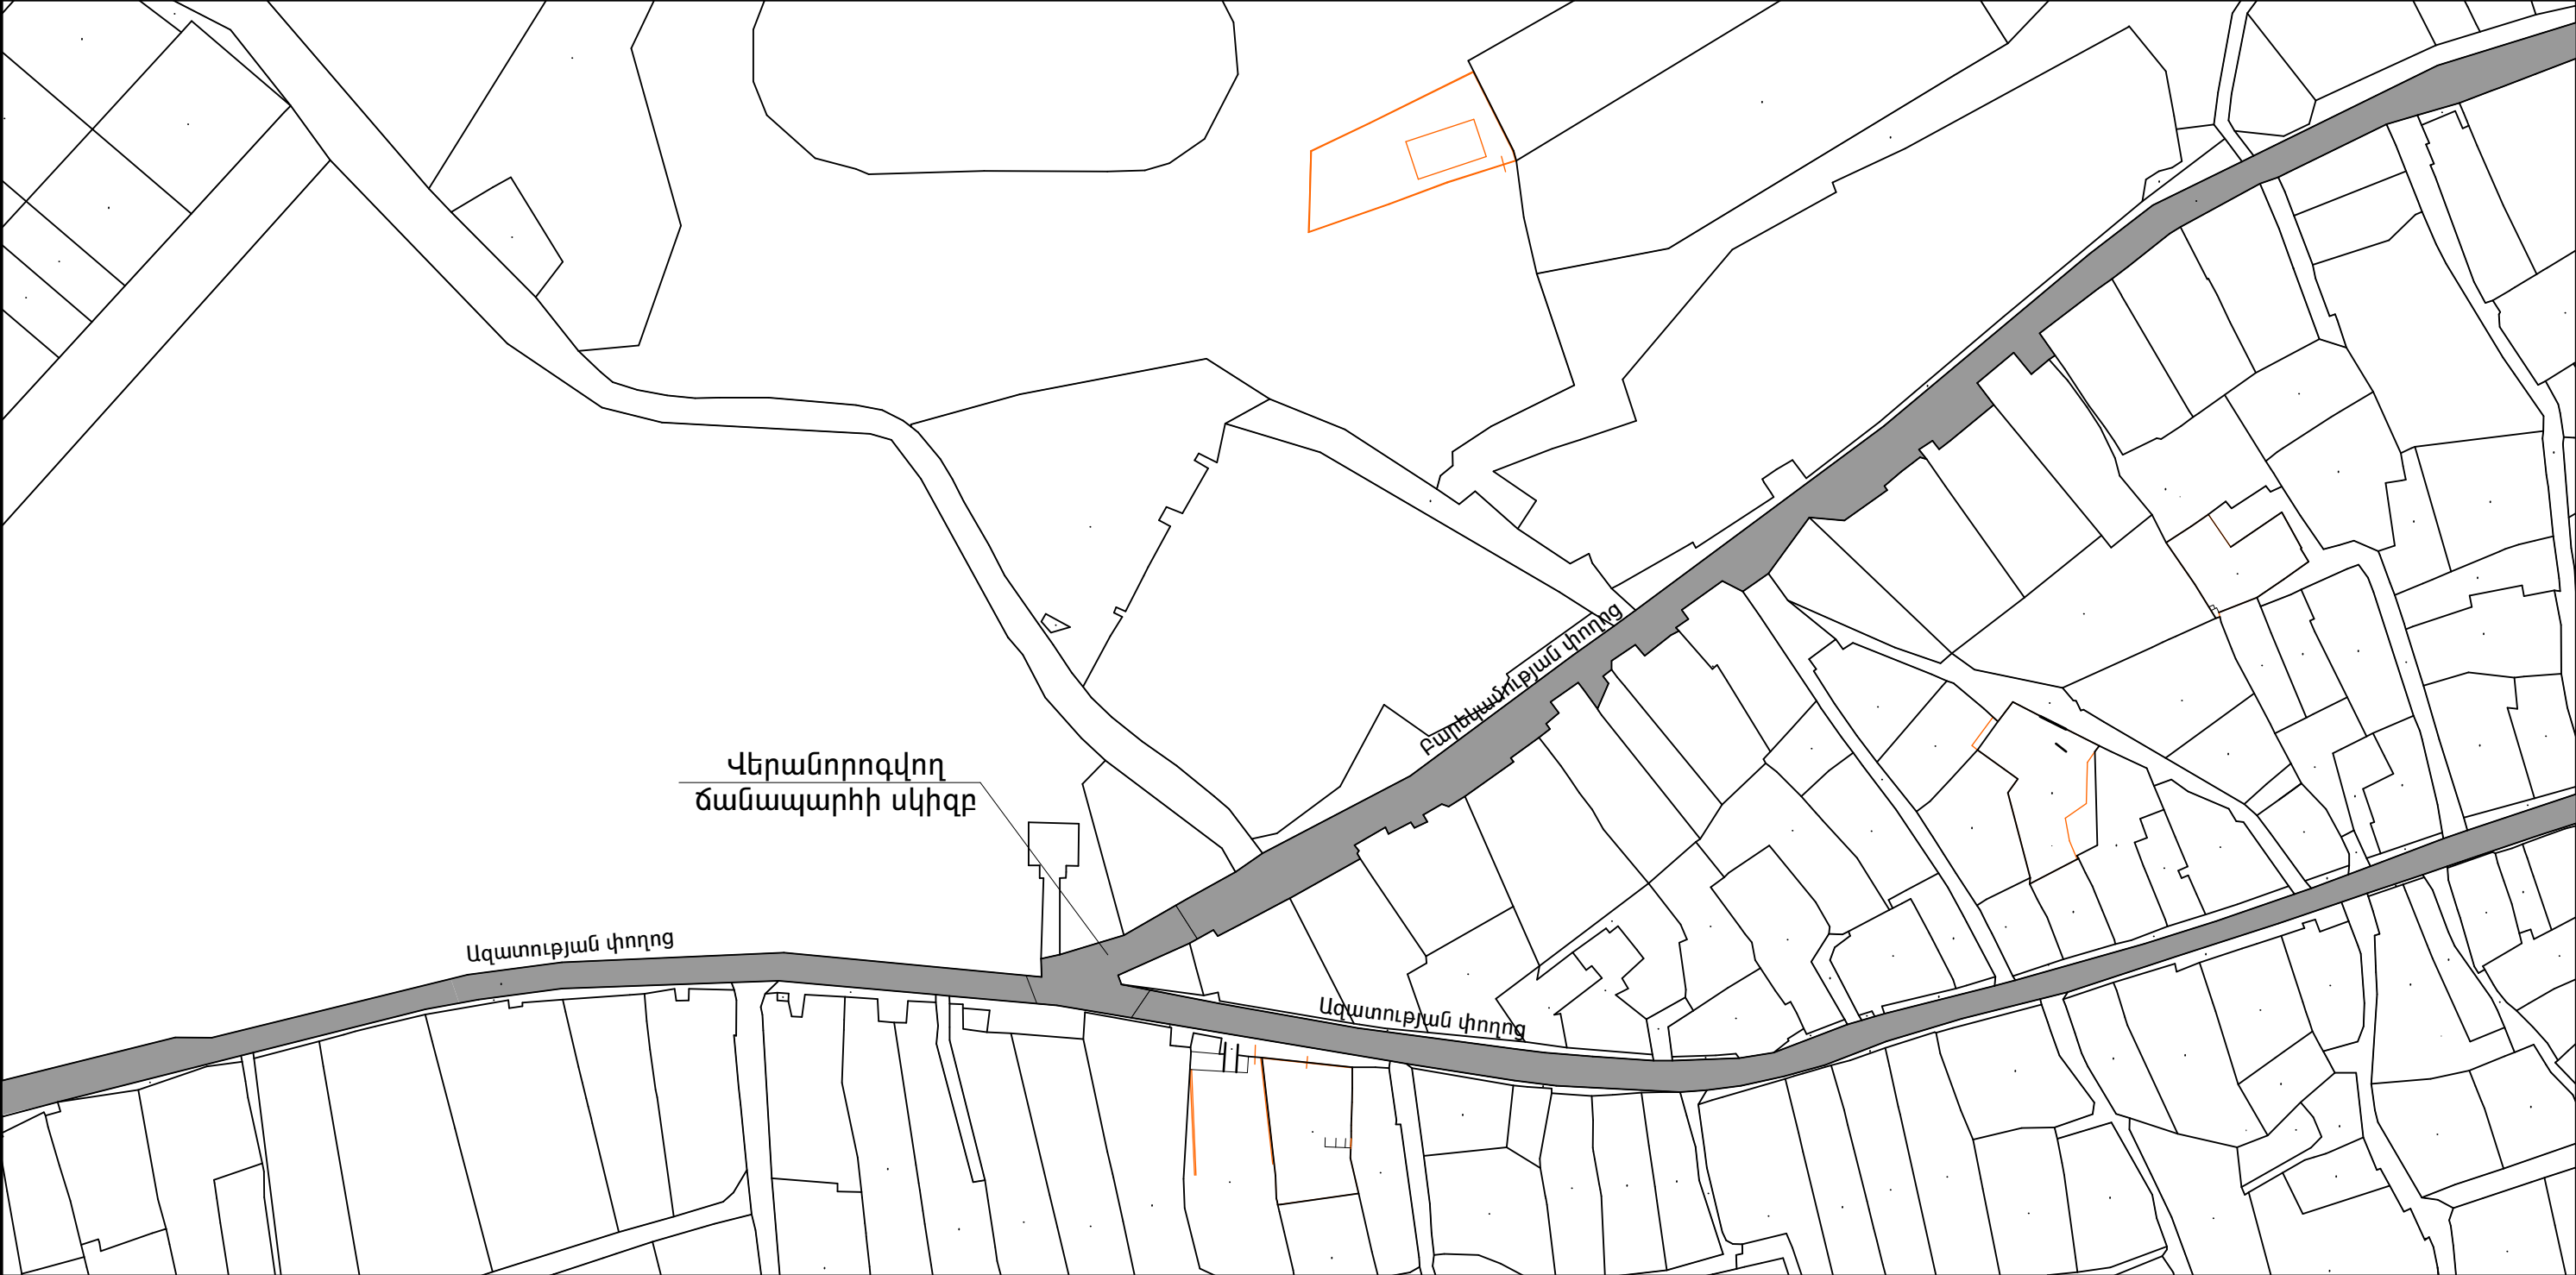


			ՊԱՏՎԵՐ՝ ԿՄՁԳ ԱՇՁԲ 1		
			ՀՀ Կոտայքի մարզի Չորաղբյուր համայնքի փողոցների և ֆալտբետոնյա ծածկի կապիտալ վերանորոգման աշխատանքներ	ՓՈՒԼ	ԹԵՐԹ
ՏՆՕՐԵՆ	Ա. Գրիգորյան			ԱՆ	ԹԵՐԹԵՐ
				"ԹԵՐՄՈՇԻՆԹԵԼ" ՍՊԸ Լից. 12480	
			Ճանապարհի իրավիճակային հատակագիծ Մ1:2000		

ՃԱՆԱՊԱՐՅԻ ԻՐԱՎԻՃԱԿԱՅԻՆ ՀԱՏԱԿԱԳԻԾ Մ1:2000
շարունակություն




			ՊԱՏՎԵՐ՝ ԿՍԶԳ ԱՇՁԲ 1		
			ՀՀ Կոտայքի մարզի Չորաղբյուր համայնքի փողոցների առօրյա շահմանափակող վերանորոգման աշխատանքներ	ՓՈՒԼ	ԹԵՐԹ
ՏՆՕՐԵՆ	Ա. Գրիգորյան			ԱՆ	ԹԵՐԹԵՐ
			Ճանապարհի իրավիճակային հատակագիծ Մ1:2000	"ԹԵՐՄՈՇԻՆԹԵՆ" ՍՊԸ Լից. 12480	

ՃԱՆԱՊԱՐՅԻ ԻՐԱՎԻՃԱԿԱՅԻՆ ՀԱՏԱԿԱԳԻԾ Մ1:2000
շարունակություն

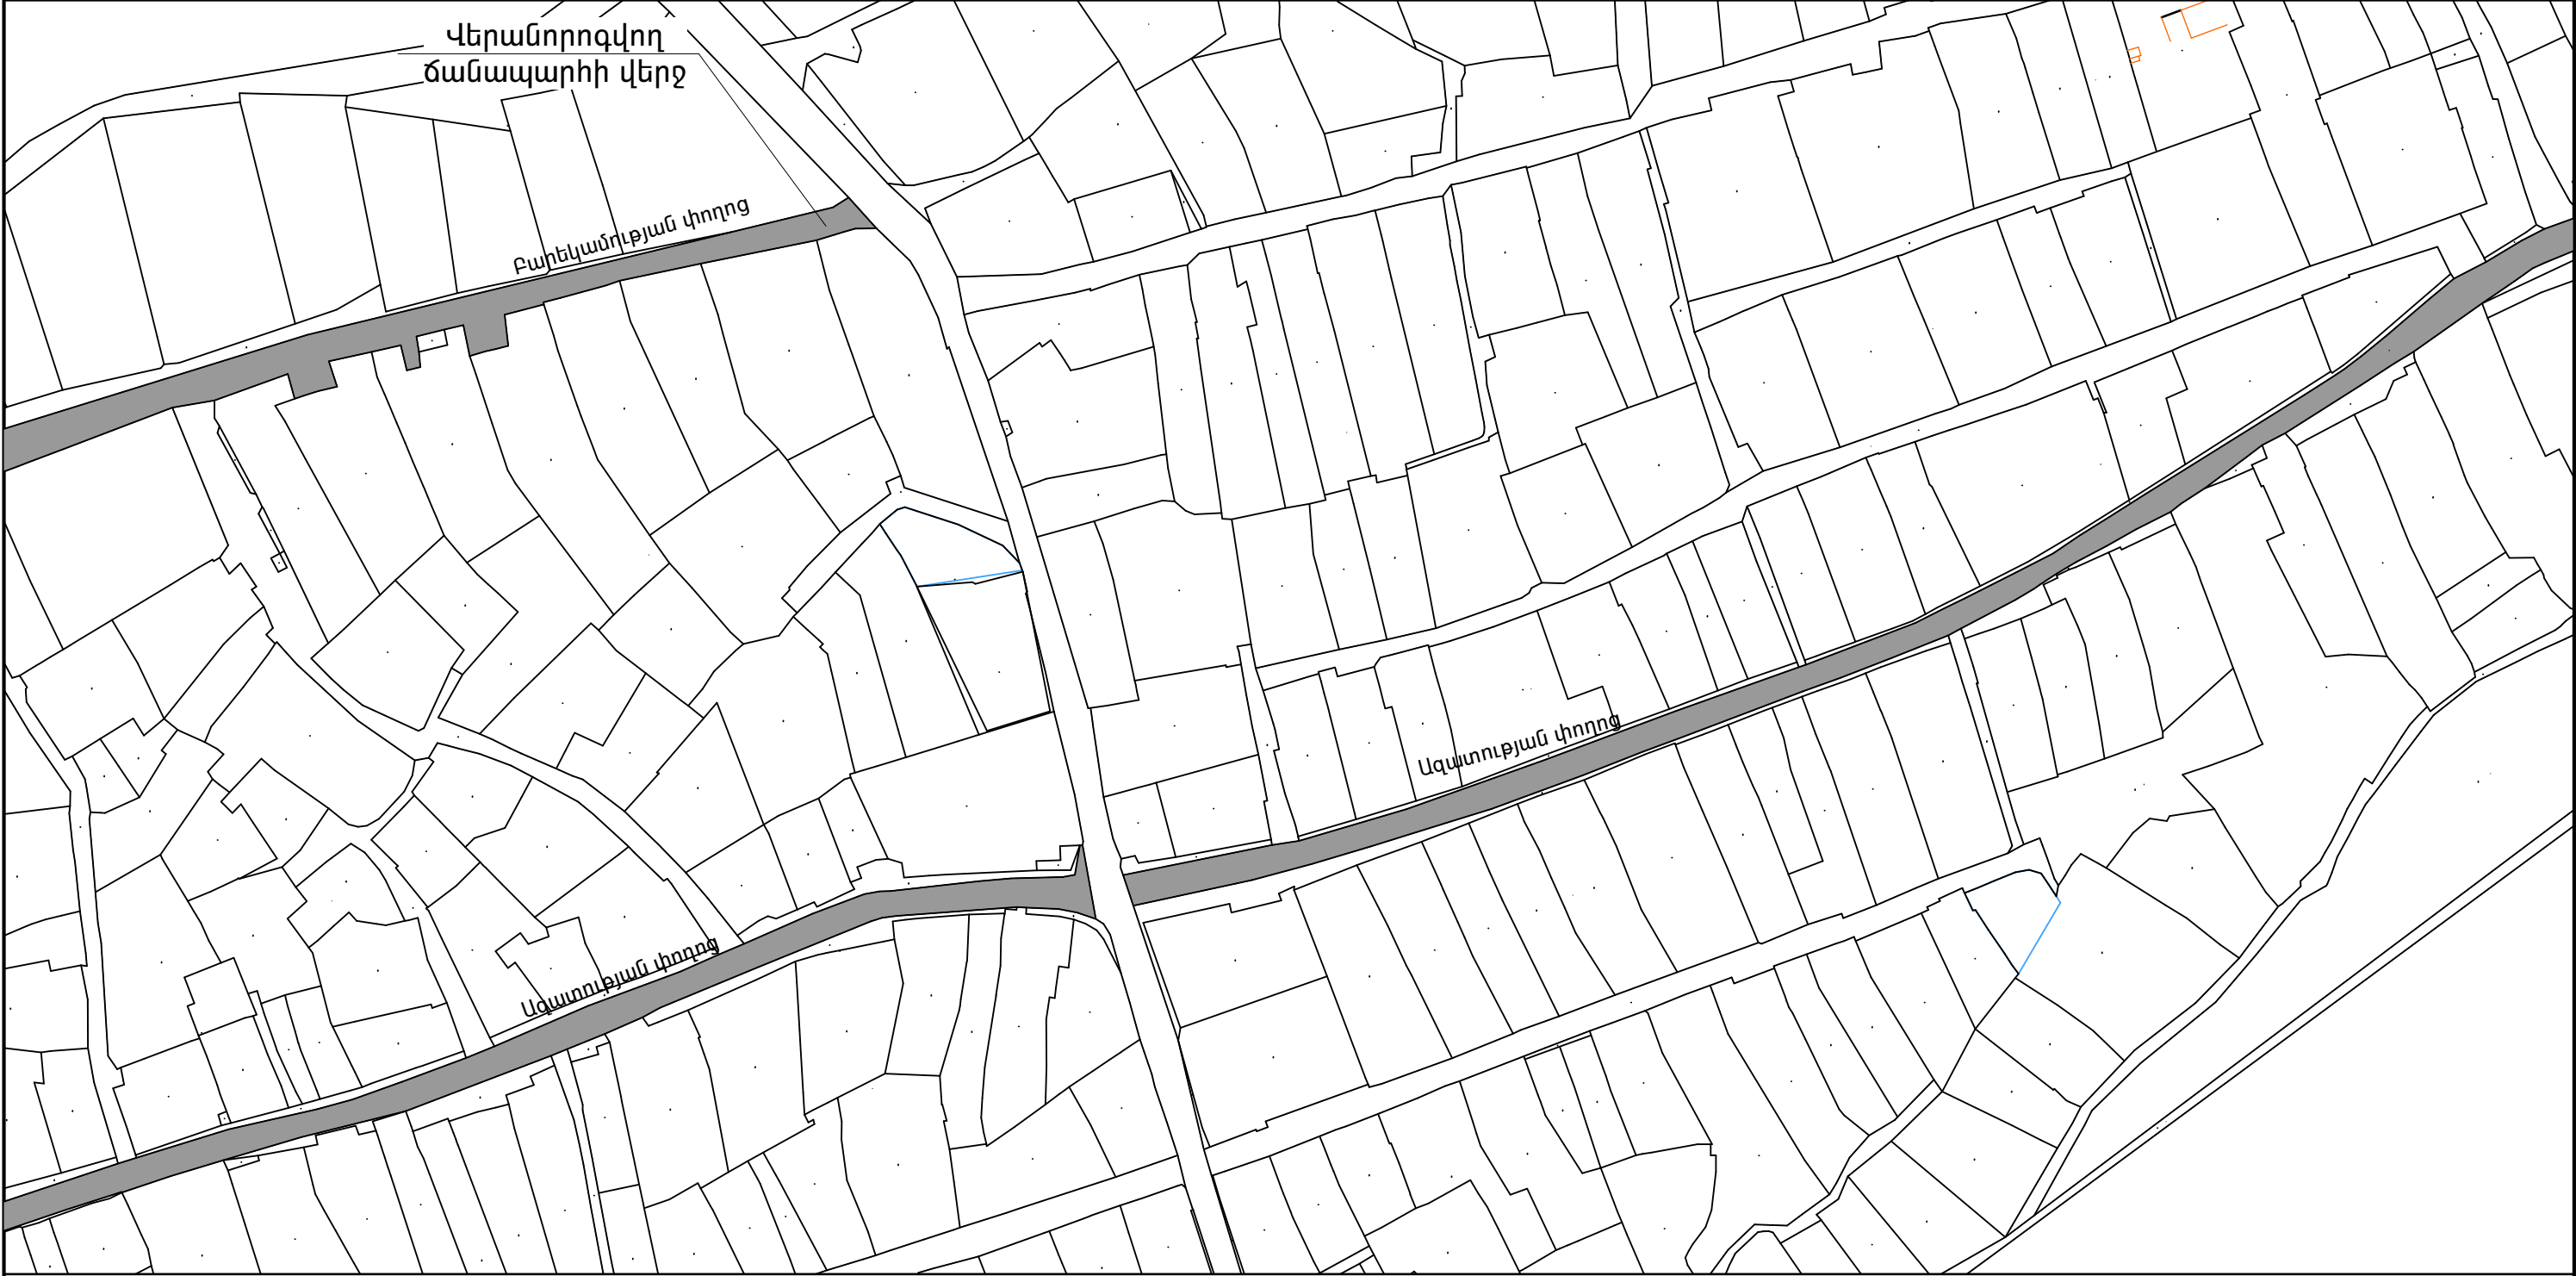


			ՊԱՏՎԵՐ՝ ԿՍԶԳ ԱՇԶԲ 1		
			ՀՀ Կոտայքի մարզի Չորաղբյուր համայնքի փողոցների առօրինակ տեղեկության ծածկի կապիտալ վերանորոգման աշխատանքներ	ՓՈՒԼ	ԹԵՐԹ
ՏՆՕՐԵՆ	Ա. Գրիգորյան			ԱՆ	ԹԵՐԹԵՐ
			Ճանապարհի իրավիճակային հատակագիծ Մ1:2000	"ԹԵՐՄՈՇԻՆԹԵՆ" ՍՊԸ Լից. 12480	

ՃԱՆԱՊԱՐՅԻ ԻՐԱՎԻՃԱԿԱՅԻՆ ՀԱՏԱԿԱԳԻԾ Մ1:2000
վերջ

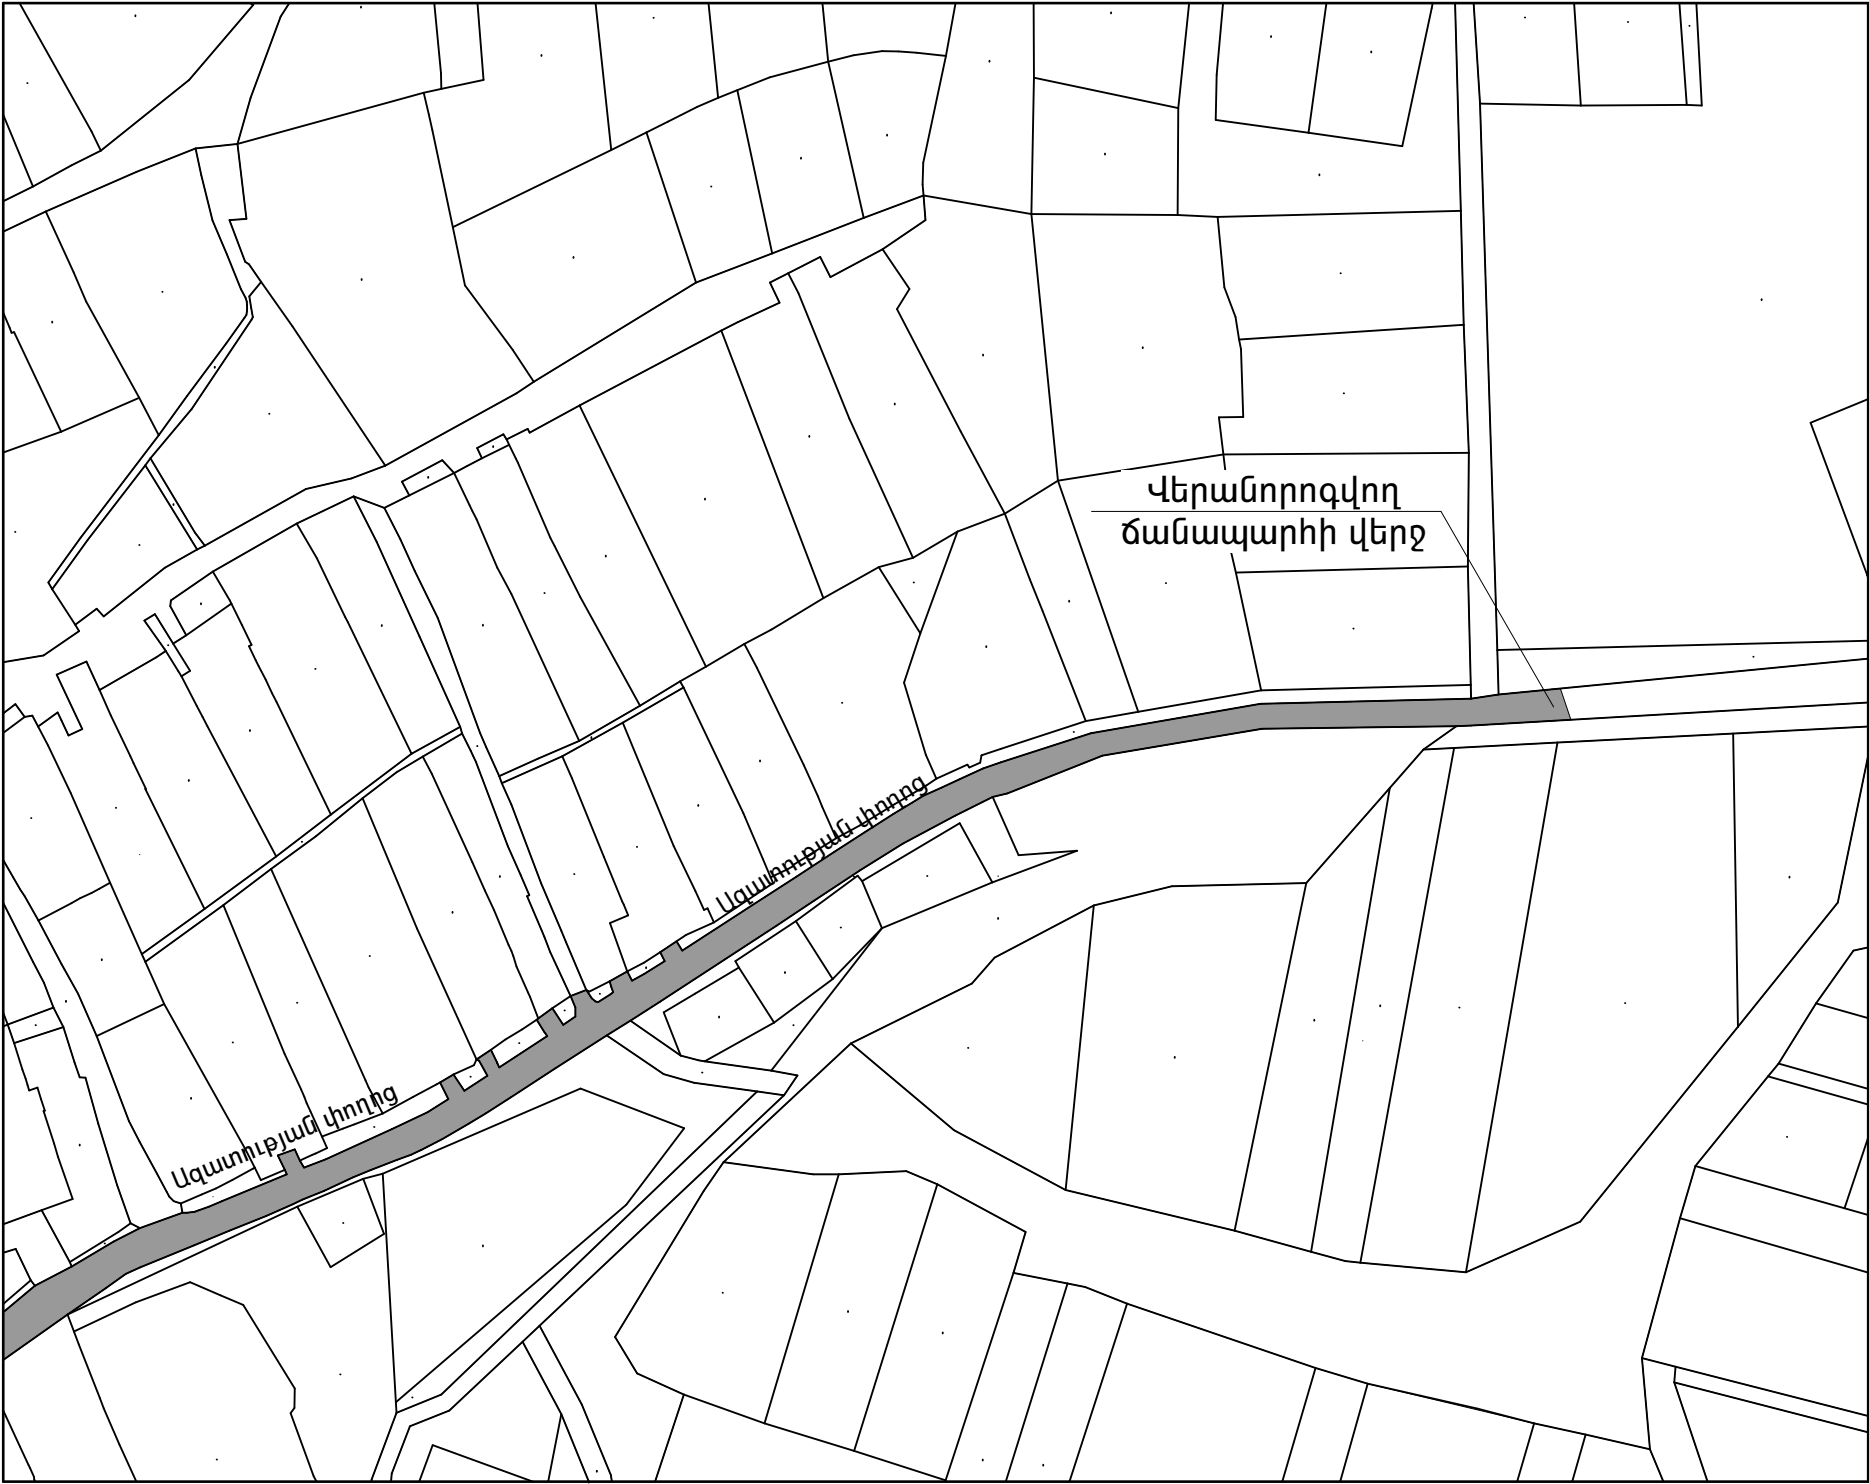


			ՊԱՏՎԵՐ՝ ԿՄՁԳ ԱՇՁԲ 1			
			ՀՀ Կոտայքի մարզի Չորաղբյուր համայնքի փողոցների ասֆալտբետոնյա ծածկի կապիտալ վերանորոգման աշխատանքներ	ՓՈՒԼ	ԹԵՐԹ	ԹԵՐԹԵՐ
ՏՆՕՐԵՆ	Ա.Գրիգորյան			ԱՆ		
				"ԹԵՐՄՈՇԻՆԹԵԼ" ՍՊԸ Լից. 12480		
			ճանապարհի իրավիճակային			
			հատակագիծ Մ1:2000			

Հատակագիծ

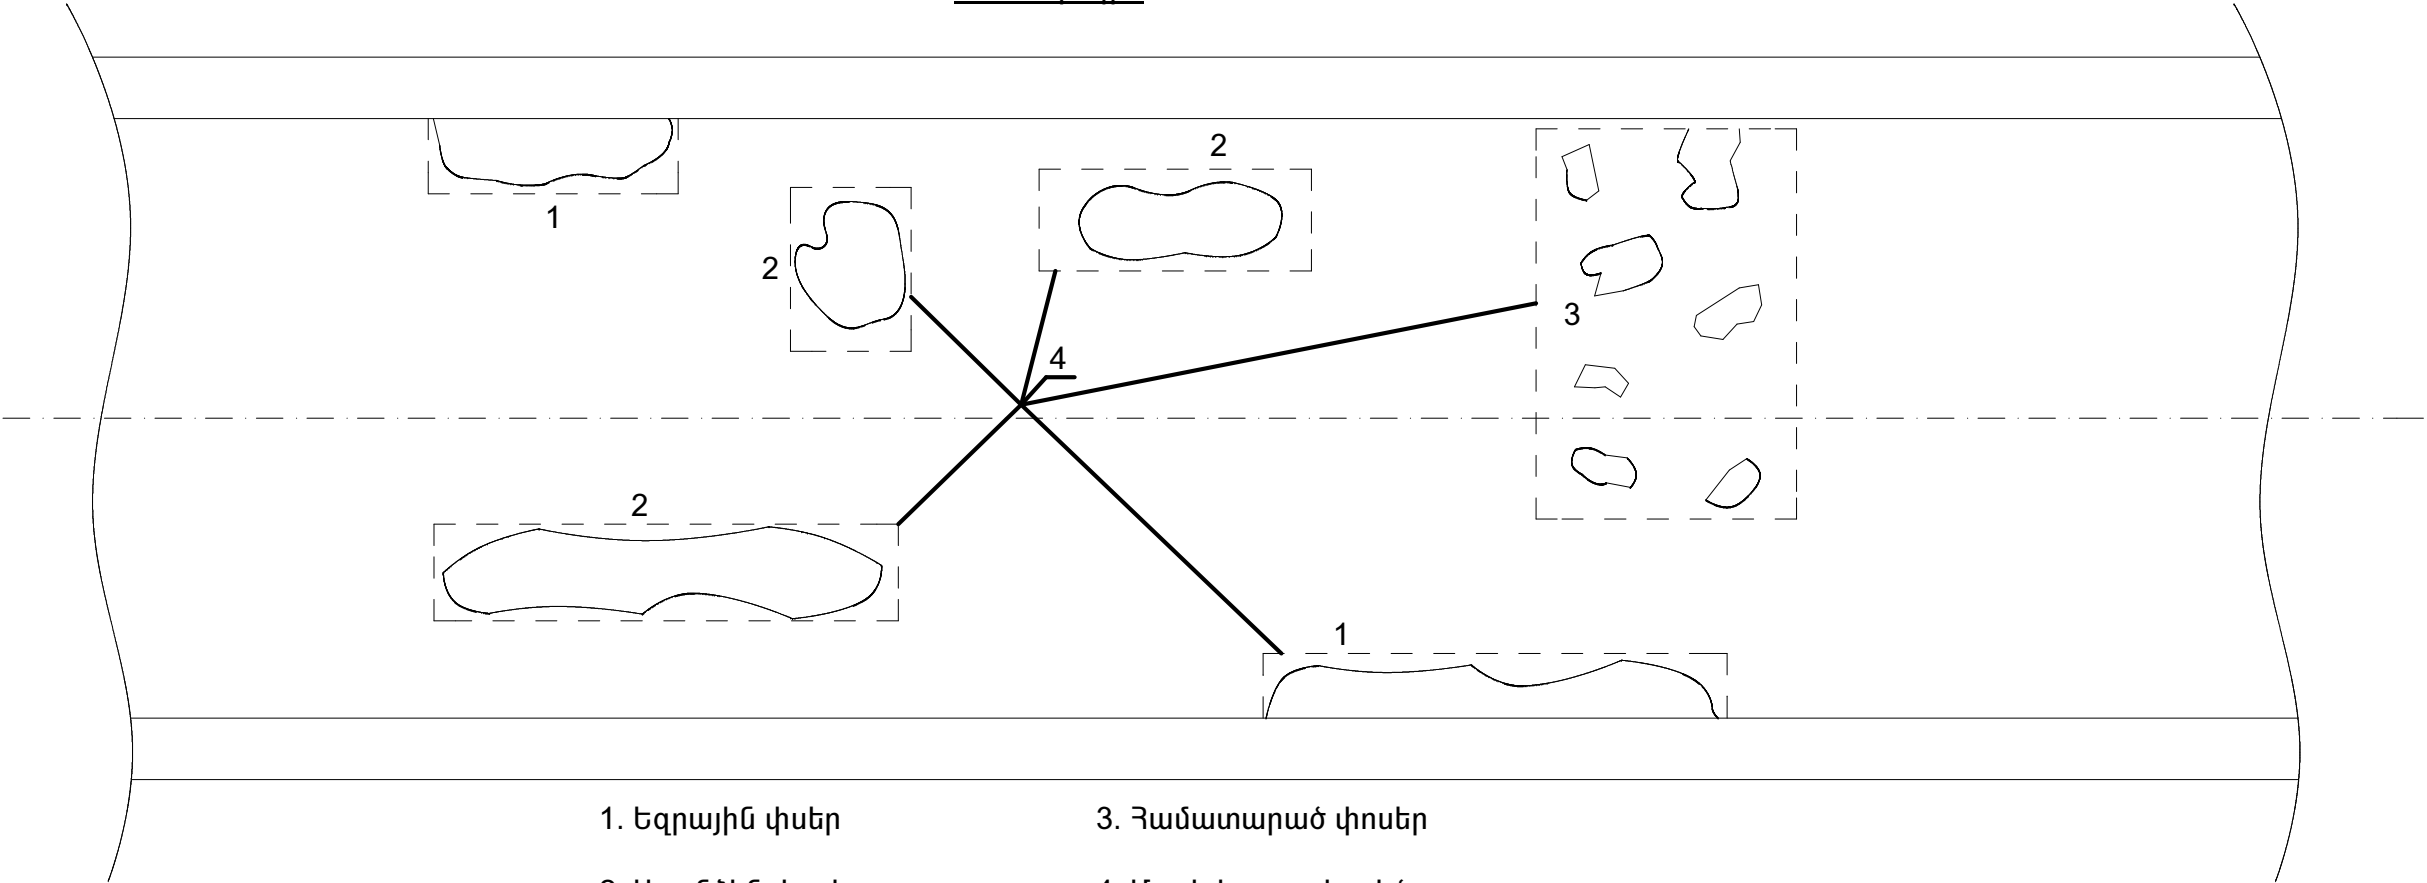


1. Եզրային փսեր
2. Առանձին փոսեր
3. Համատարած փոսեր
4. Մշակվող ուրվագիծ

Գոյություն ունեցող ծածկի փոսային նորոգում

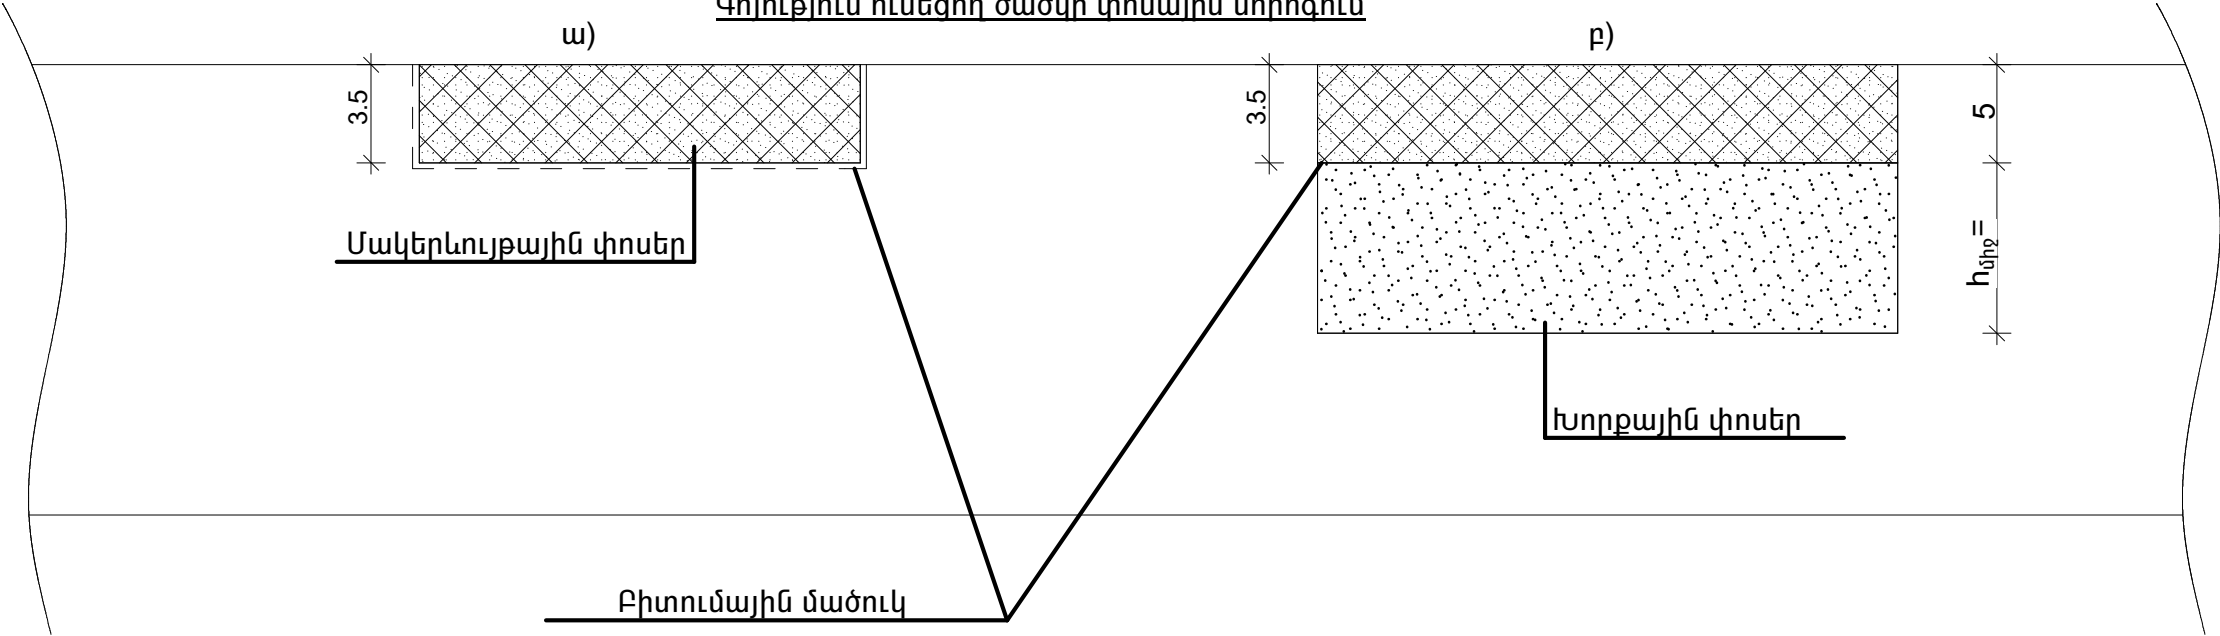

			ՊԱՏՎԵՐ՝ ԿՄՁԳ ԱՇՁԲ 1		
ՏՆՕՐԵՆ	Ա. Գրիգորյան		ՀՀ Կոտայքի մարզի Չորաղբյուր համայնքի փողոցների ասֆալտբետոնյա ծածկի կապիտալ վերանորոգման աշխատանքներ	ՓՈՒԼ	ԹԵՐԹ
				ԱՆ	ԹԵՐԹԵՐ
				"ԹԵՐՄՈՇԻՆԹԵԼ" ՍՊԸ Լից. 12480	
			Ճանապարհի իրավիճակային հատակագիծ Մ1:100		

ԱՇԽԱՏԱՆՔՆԵՐԻ ԻՐԱԿԱՆԱՑՄԱՆ ՍԽԵՄԱ ԵՐԹԵՎԵԿՈՒԹՅԱՆ ԿԱՐԳԱՎՈՐՄԱՆ ՀԱՍԱՐ

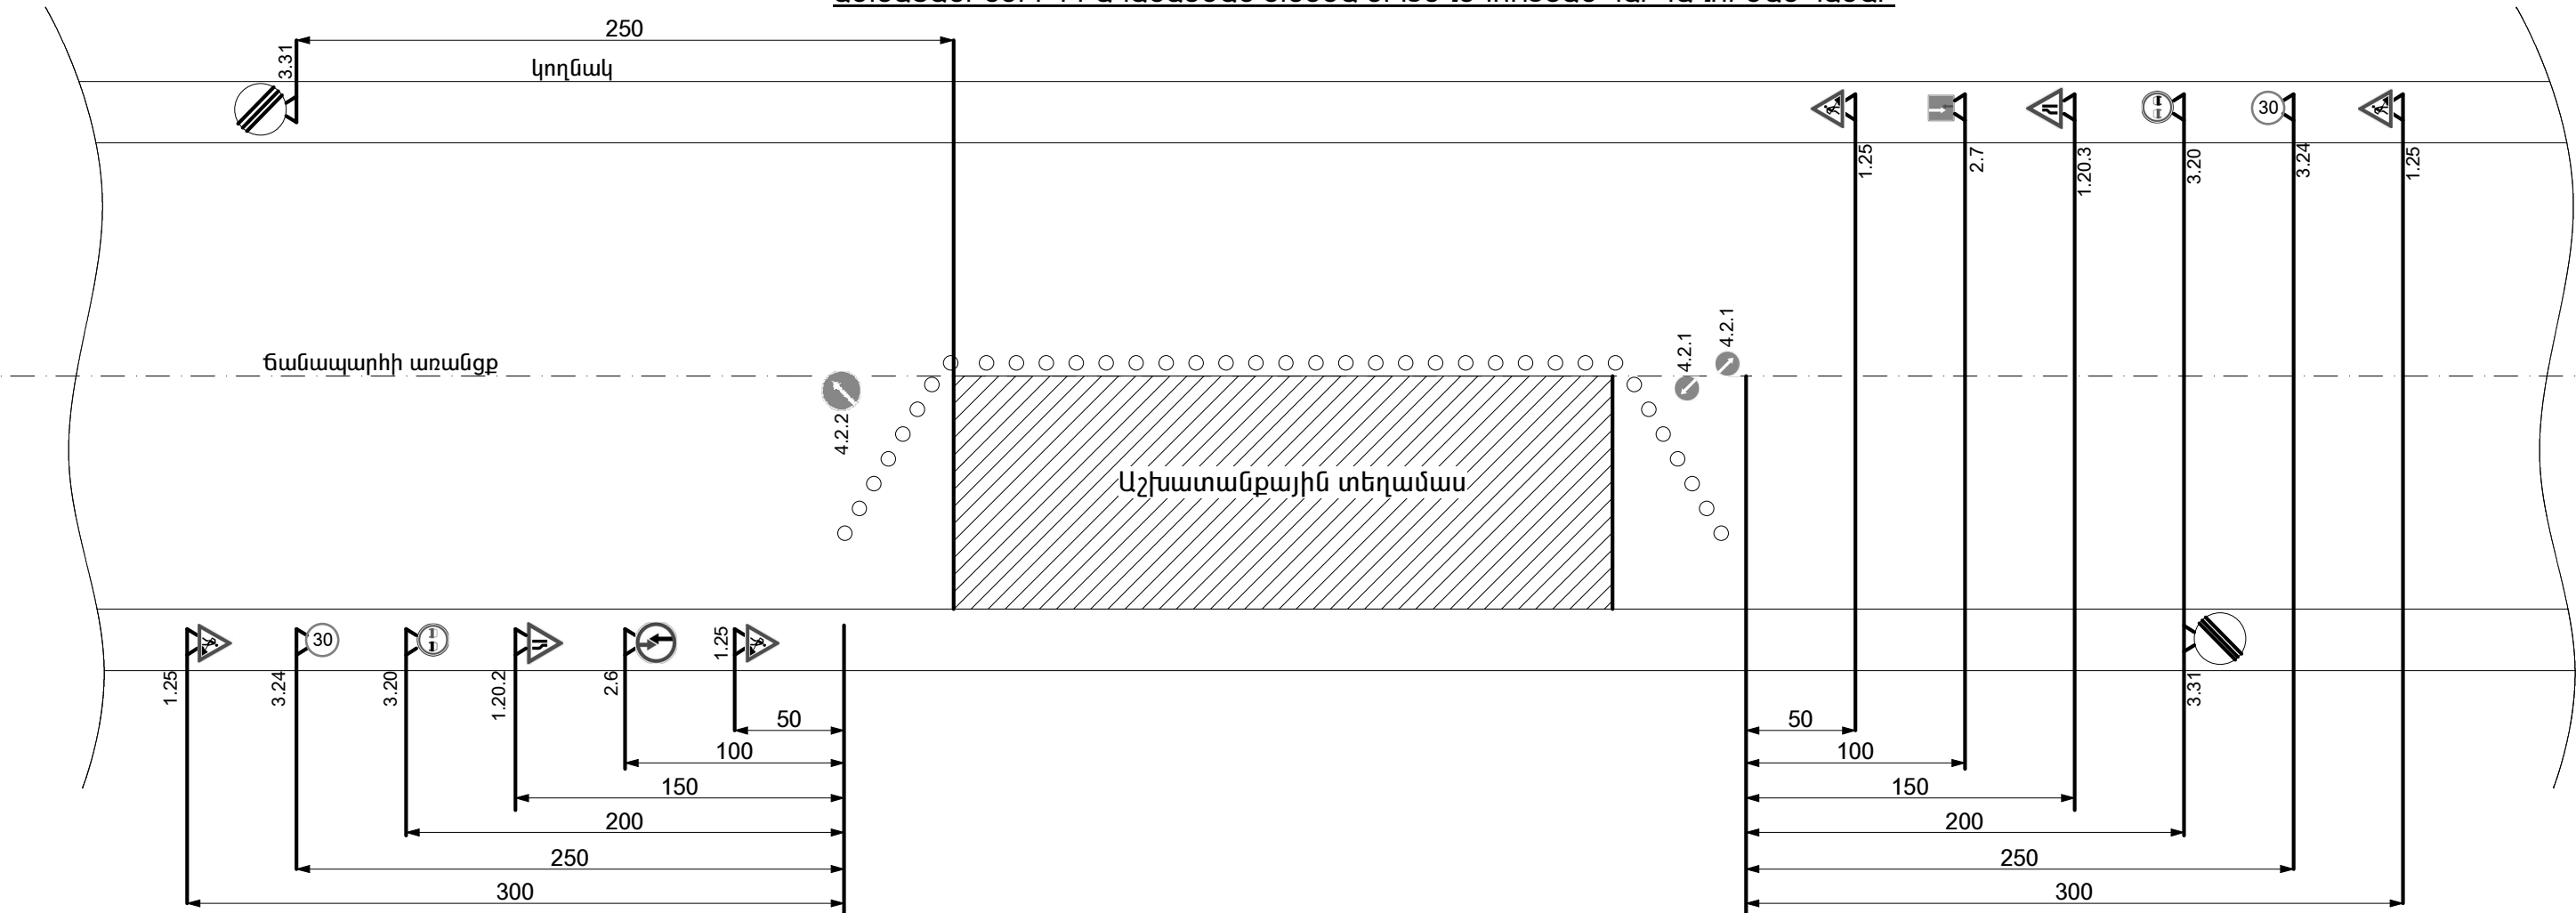

ՊԱՅՄԱՆԱԿԱՆ ՆՇԱՆՆԵՐ

- 1.25 ճանապարհային աշխատանքներ
- 1.20.2 ճանապարհի նեղացում աջից
- 1.20.3 ճանապարհի նեղացում ձախից
- 3.20 Վազանցը արգելվում է
- 3.24 Մաքսիմալ արագության սահմանափակում
- 3.31 Բոլոր սահմանափակումների գոտու վերջ
- 4.2.1 Արգելքի շրջանցում աջից
- 4.2.2 Արգելքի շրջանցում ձախից
- 2.6 Հանդիպակաց շարժման առավելություն
- 2.7 Առավելություն հանդիպակաց շարժման նկատմամբ

			ՊԱՏՎԵՐ՝ ԿՍԶԳ ԱՇԶԲ 1		
ՏՆՕՐԵՆ	Ա. Գրիգորյան		ՀՀ Կոտայքի մարզի Չորաղբյուր համայնքի փողոցների ասֆալտբետոնյա ծածկի կապիտալ վերանորոգման աշխատանքներ	ՓՈՒԼ	ԹԵՐԹ
				ԱՆ	ԹԵՐԹԵՐ
				"ԹԵՐՄՈՇԻՆԹԵԼ" ՍՊԸ Լից. 12480	
			Աշխատանքների իրականացման սխեմա երթևեկության կարգավորման համար		