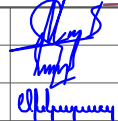


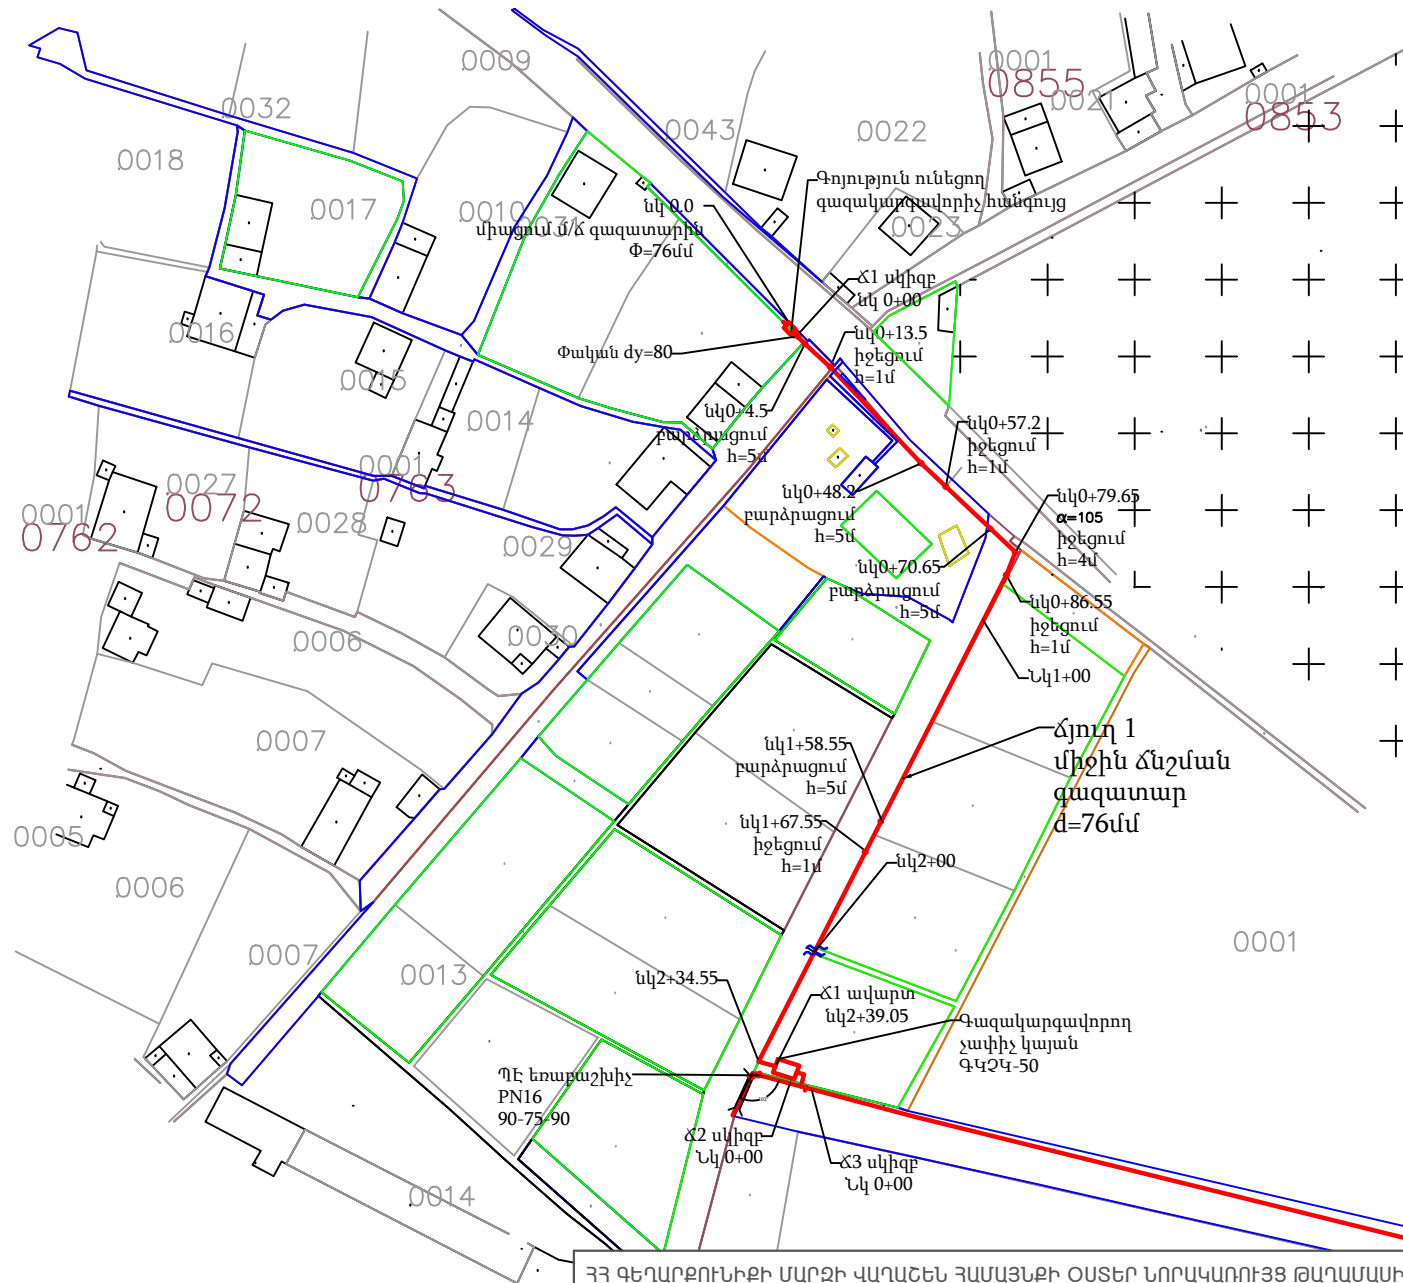
ԱՇԽԱՏԱՆՔԱՅԻՆ ԳԾԱԳՐԵՐԻ ԱՆՎԱՆԱՑԱՆԿ

Հ/Հ	ԱՆՎԱՆՈՒՄԸ	ԹԵՐԹ
1	Գծագրերի անվանացանկ և տեղադիրքային հատակագիծ	1
2	Միջին ճշման զազատար ճյուղ 1 Նկ0+00 - Նկ2+39.05	2
3	Ցածր ճշման զազատար ճյուղ 2 Նկ0+00 - Նկ4+68.4	3
4	Ցածր ճշման զազատար ճյուղ 3 Նկ0+00 - Նկ8+29 Ցածր ճշման զազատար ճյուղ 4 Նկ0+00 - Նկ4+39	4
5	Միջին ճշման զազատարի երկայնական պրոֆիլ ճյուղ 1 Նկ0+00 - Նկ2+39.05	5
6	Ցածր ճշման զազատարի լայնական կտրվածք	6
7	Գազակարգավորող չափիչ կայանի միացման հանգույց	7
8	Սահուն հենարանի հանգույց	8




ՀՀ ԳԵՂԱՐՔՈՒՆԻՔԻ ՄԱՐԶԻ ՎԱՂԱՇԵՆ ՀԱՄԱՅՆՔԻ ՕՍՏԵՐՆՈՐԱԿԱՌՈՒՅՑ ԹԱՂԱՄԱՍԻ ԳԱԶԱՄԱՏԱԿԱՐԱՐՄԱՆ ՆԱԽԱԳԻԾ

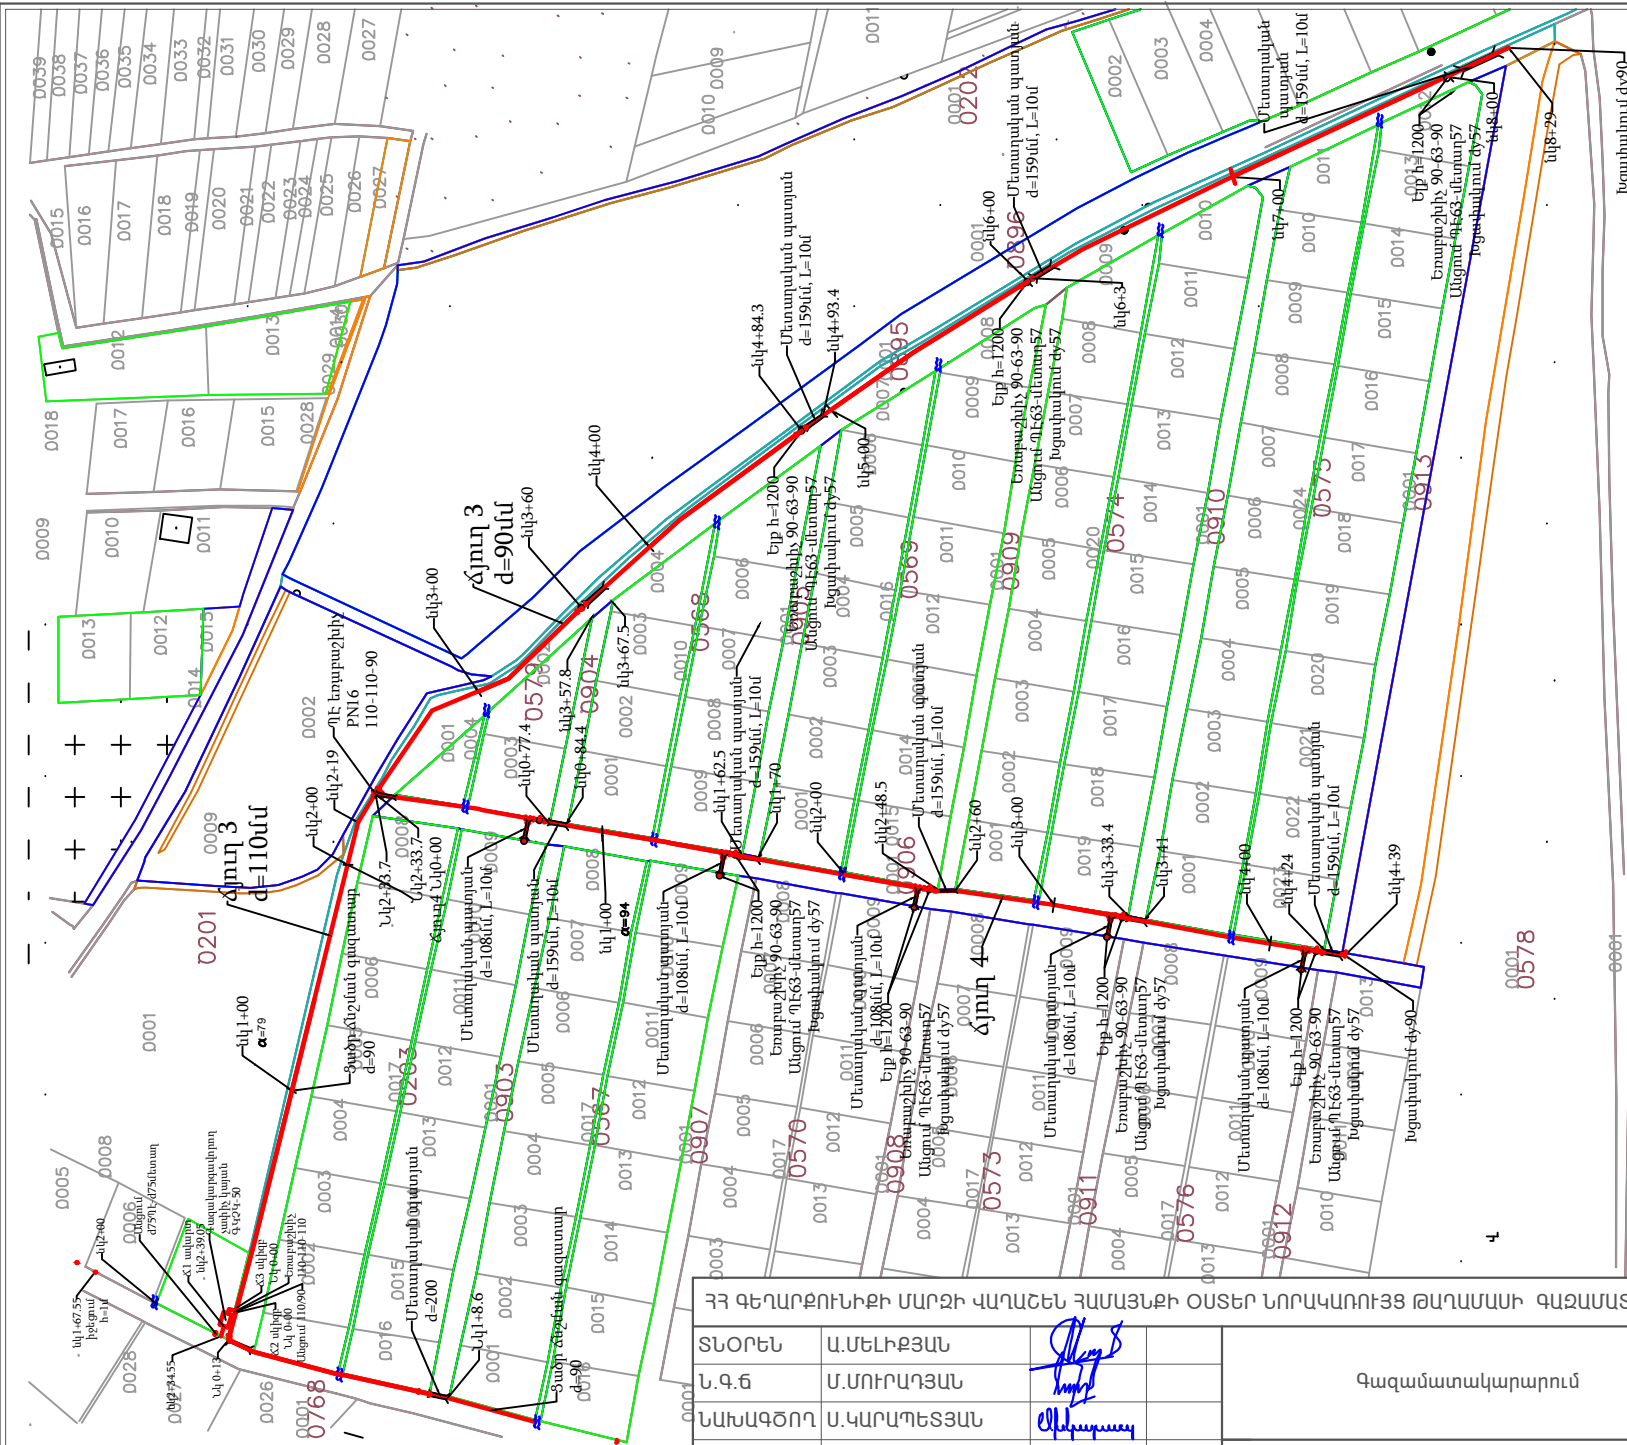
ՏՆՕՐԵՆ	Ա.ՄԵԼԻՔՅԱՆ		Գազամատակարարում	ՓՈՒԼ	ԹԵՐԹ	ԹԵՐԹԵՐ
Ն.Գ.Ը	Մ.ՄՈՒՐԱԴՅԱՆ			ԱՆ	1	8
ՆԱԽԱԳԾՈՂ	Ս.ՎԱՐԱՊԵՏՅԱՆ			"ԳԱՄՇԻՆ" ՍՊԸ		
			Գծագրերի անվանացանկ և տեղադիրքային հատակագիծ			

Միջին ճշման գազատար
ճյուղ 1
Նկ0+00 - Նկ2+39.05






ՀՀ գերաբնութիւնի Մարզի Վարչեն ՀԱՄԱՅՆՔԻ ՕՍՏԵՐ ՆՈՐԱԿԱՌՈՒՅՑ ԹԱՂԱՄԱՍԻ ԳԱԶԱՄԱՏԱԿԱՐԱՐՄԱՆ ՆԱԽԱԳԻԾ

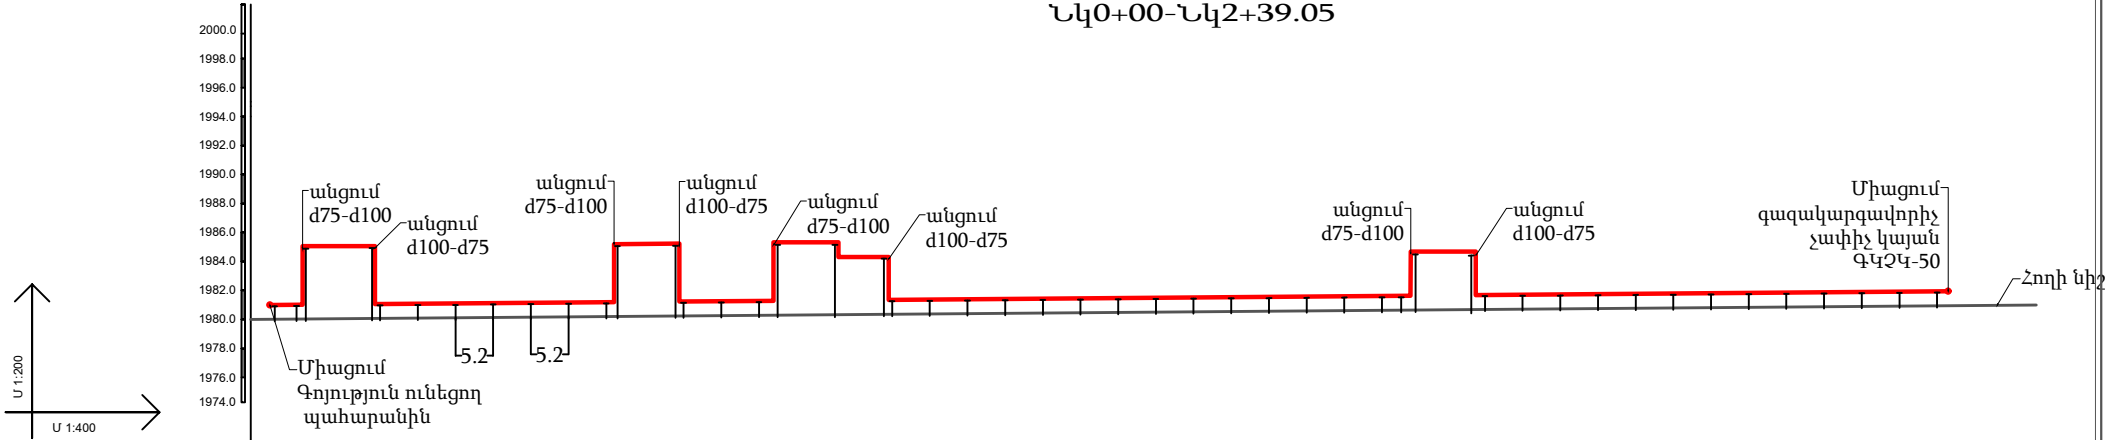
ՏՆՕՐԵՆ	Ա.ՄԵԼԻՔՅԱՆ			Փագաճանապարհ	ՓՈՒԼ	ԹԵՐԹ	ԹԵՐԹԵՐ
Ն.Գ.Ը	Մ.ՄՈՒՐԱԴՅԱՆ				ԱՆ	2	8
ՆԱԽԱԳԾՈՂ	Ս.ԿԱՐԱՊԵՏՅԱՆ						
				Միջին ճշման զազատար ճյուղ 1 Նկ0+00 - Նկ2+39.05	"ԳԱՄՇԻՆ" ՍՊԸ		



Ցածր ճշման զազատար ճյուղ 3
 Նկ0+00 - Նկ8+29
 Ցածր ճշման զազատար ճյուղ 4
 Նկ0+00 - Նկ4+39




ՀՀ ԳԵՂԱՐՔՈՒՆԻԹԻ ՄԱՐԶԻ ՎԱՂԱՇԵՆ ՀԱՄԱՅՆՔԻ ՕՍՏԵՐ ՆՈՐԱԿԱՌՈՒՅՑ ԹԱՂԱՄԱՍԻ ԳԱԶԱՄԱՏԱԿԱՐԱՐՄԱՆ ՆԱԽԱԳԻԾ								
ՏՆՕՐԵՆ	Ա.ՍԵԼԻՔՅԱՆ			Գազամատակարարում	ՓՈՒԼ	ԹԵՐԹ	ԹԵՐԹԵՐ	
Ն.Գ.Գ	Ս.ՍՈՒՐԱԴՅԱՆ				ԱՆ	4	8	
ՆԱԽԱԳՈՂ	Ս.ԿԱՐԱՊԵՏՅԱՆ							
				Ցածր ճշման գազատար ճյուղ 3 Նկ0+00 - Նկ8+29 Ցածր ճշման գազատար ճյուղ 4 Նկ0+00 - Նկ4+39	"ԳԱՄԵԽՆ" ՍՊԸ			

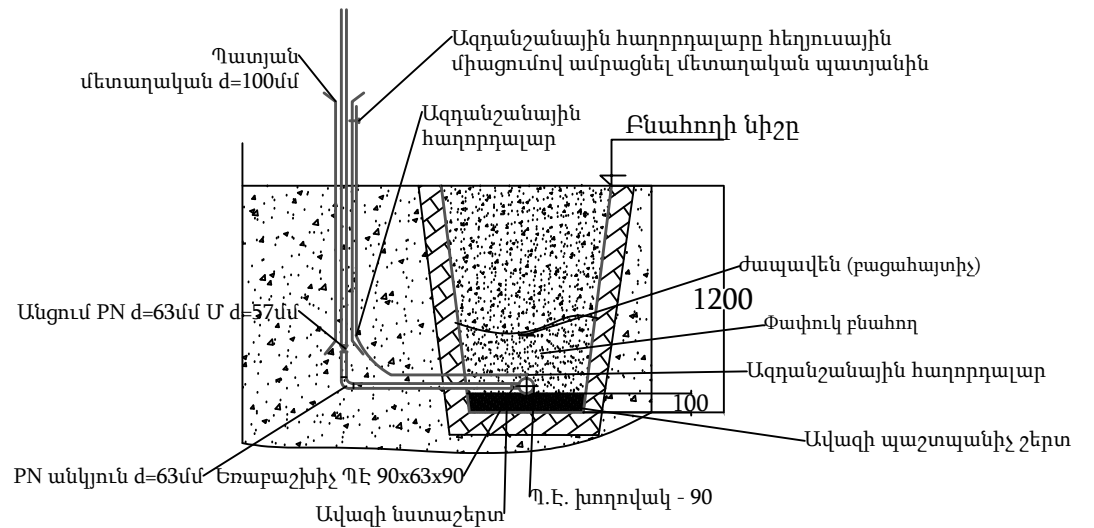
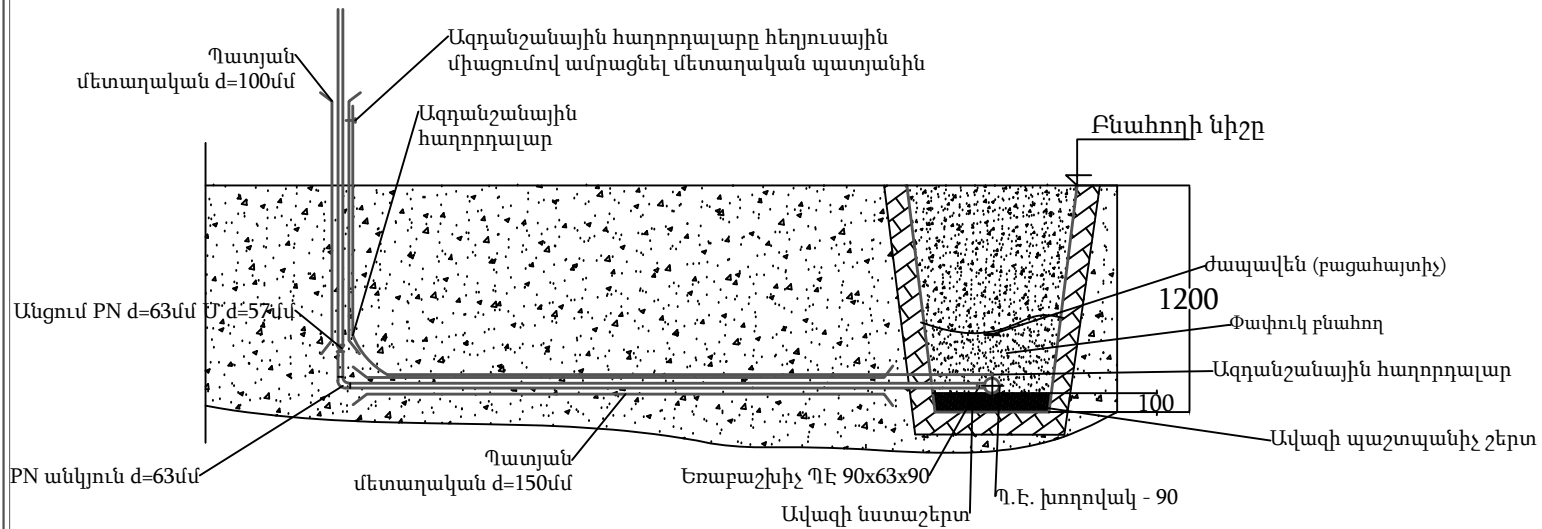
ՄԻՋԻՆ ՃՆՇՄԱՆ ԳԱՋԱՏԱՐԻ ԵՐԿԱՅՆԱԿԱՆ ՊՐՈՖԻԼ ՃՅՈՒՂ
Ճյուղ 1
Նկ0+00-Նկ2+39.05


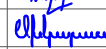


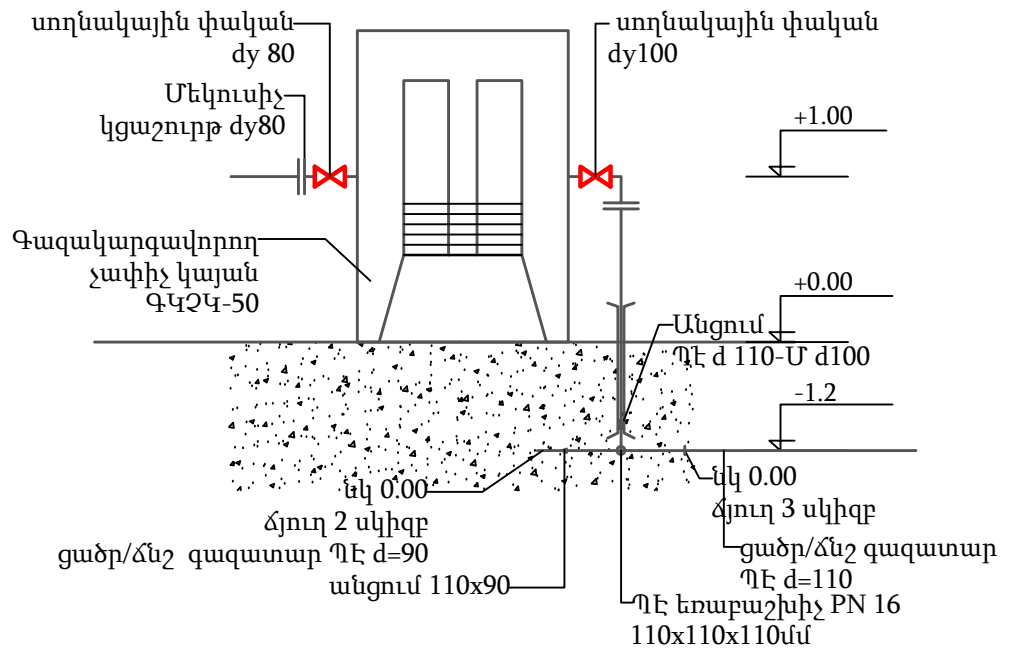
ՀՈՂԻ ՆԻՇԸ	1980	1980.1		1980.2	1980.2	1980.3	1980.3	1980.3		1980.7	1980.8	1981
ԽՈՂՈՎԱԿԻ ՏԱԿԻ ՆԻՇԸ	1981	1981.1		1981.2	1981.2	1981.3	1981.3	1981.3		1981.7	1981.8	1982
ԽՈՂՈՎԱԿԻ ԲԱՐՁՐՈՒԹՅՈՒՆԸ	1	5	1	5	1	5	4		1	4	1	
ԹԵՔՈՒԹՅՈՒՆ	4.5	9	34.7	9	13.45	9	6.9		72	9	71.5	
D x S												
ՑՑԱՆՇՈՒՄ												
ԳԱՋԱՏԱՐԻ ՀԱՏԱԿԱԳԻԾԸ ԵՎ ԾՈՒՍՆ ԱՆԿՅՈՒՆ	Նկ 0+00	Նկ 0+4.5	Նկ 0+13.5	Նկ 0+48.2	Նկ 0+57.2	Նկ 0+70.65	Նկ 0+77.65	Նկ 0+86.55		Նկ 1+58.55	Նկ 1+67.55	Նկ 2+34.55
ՄԵԿՈՒՄԱՑՄԱՆ ՏԻՊԸ	ԳԱՋԱՏԱՐԸ ՆԵՐԿԵԼ 2 ԱՆԳԱՄ											
ՃԱՆԱՊԱՐՀԻ ԾԱԾԿՈՒՅԹԸ	Գ Ր ՈՒ Ն Տ											
ՏԵՂԱԴՐՄԱՆ ՏԵՍԱԿ	Կ Ե Ր Գ Ե Տ Ն Յ Ա Գ Ա Ջ Ա Տ Ա Ր											




1. Բոլոր նիշերը պայմանական են համապատասխան տեղանքին:

ՀՀ ԳԵՂԱՐՔՈՒՆԻՔԻ ՄԱՐԶԻ ՎԱՂԱՇԵՆ ՀԱՄԱՅՆՔԻ ՕՍՏԵՐ ՆՈՐԱԿԱՌՈՒՅՑ ԹԱՂԱՄԱՍԻ ԳԱՋԱՄԱՏԱԿԱՐԱՐՄԱՆ ՆԱԽԱԳԻԾ									
ՏՆՕՐԵՆ	Ա.ՄԵԼԻՔՅԱՆ			Գազամատակարարում	ՓՈՒԼ	ԹԵՐԹ	ԹԵՐԹԵՐ		
Ն.Գ.Ճ	Մ.ՄՈՒՐԱԴՅԱՆ				ԱՆ	5	8		
ՆԱԽԱԳԾՈՂ	Ս.ՎԱՐԱՊԵՏՅԱՆ				"ԳԱՄՇԻՆ" ՍՊԸ				
				Միջին ճշման գազատարի երկայնական պրոֆիլ ճյուղ 1 Նկ0+00 - Նկ2+39.05					



ՀՀ ԳԵՂԱՐՔՈՒՆԻՔԻ ՄԱՐԶԻ ՎԱՂԱՇԵՆ ՀԱՄԱՅՆՔԻ ՕՍՏԵՐ ՆՈՐԱԿԱՌՈՒՅՑ ԹԱՂԱՄԱՍԻ ԳԱԶԱՄԱՏԱԿԱՐԱՐՄԱՆ ՆԱԽԱԳԻԾ								
ՏՆՕՐԵՆ	Ա.ՄԵԼԻՔՅԱՆ	 			Գազամատակարարում	ՓՈՒԼ	ԹԵՐԹ	ԹԵՐԹԵՐ
Ն.Գ.Ճ	Մ.ՄՈՒՐԱՂՅԱՆ					ԱՆ	6	8
ՆԱԽԱԳԾՈՂ	Ս.ԿԱՐԱՊԵՏՅԱՆ				Ցածր ճշման գազատարի լայնական կտրվածք	"ԳԱՄՇԻՆ" ՍՊԸ		



ՀՀ գերադիմումների մարզի վարչակազմի ՕՍՏԵՐ ՆՈՐԱԿԱՌՈՒՅՑ ԹԱՂԱՄԱՍԻ ԳԱԶԱՄԱՏԱԿԱՐԱՐՄԱՆ ՆԱԽԱԳԻԾ							
ՏՆՕՐԵՆ	Ա.ՄԵԼԻՔՅԱՆ			Գազաճառատակարարում	ՓՈՒԼ	ԹԵՐԹ	ԹԵՐԹԵՐ
Ն.Գ.Ճ	Մ.ՄՈՒՐԱԴՅԱՆ				ԱՆ	7	8
ՆԱԽԱԳԾՈՒ	Ս.ՎԱՐԱՊԵՏՅԱՆ						
				Գազակարգավորող չափիչ կայանի միացման հանգույց	"ԳԱՄՇԻՆ" ՍՊԸ		

