



ПОПЕРЕЧНЫЙ РАЗРЕЗ ТРАНШЕИ

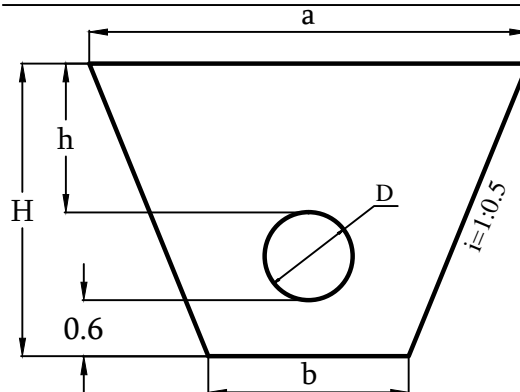

D	a	b	h	H
700	3720	1900	700	1820
700	3820	1900	800	1920
700	3920	1900	900	2020
700	4020	1900	1000	2120
700	4120	1900	1100	2220
700	4220	1900	1200	2320
700	4320	1900	1300	2420
700	4420	1900	1400	2520
700	4820	1900	1800	2920
700	4920	1900	1900	3020
700	5020	1900	2000	3120

ПРОДОЛЬНЫЙ РАЗРЕЗ ТРАНШЕИ

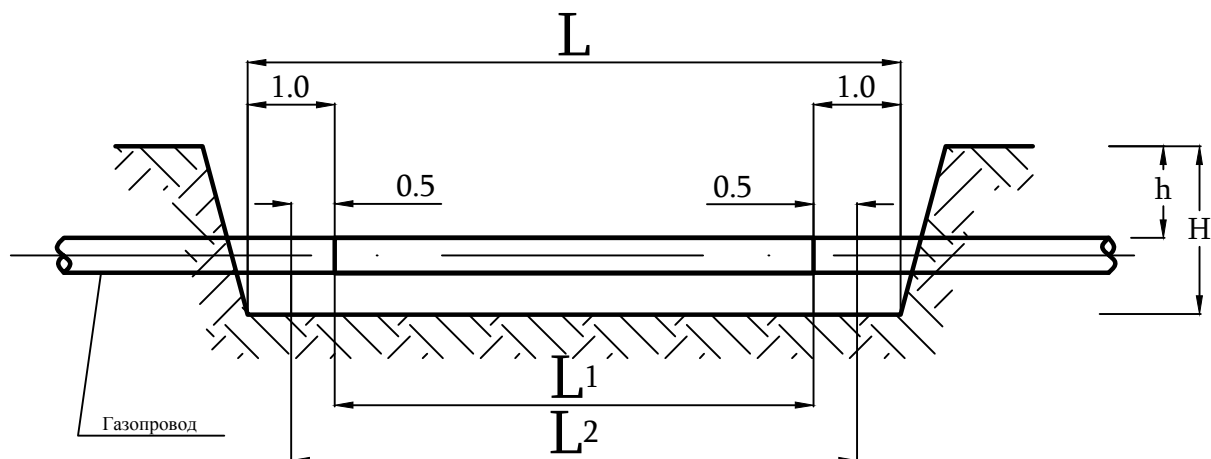

L - Длина траншеи для восстановления изоляции
 L1 - Действительная длина изоляции
 L2 - Восстанавливаемая длина изоляции

				Объект № 18/136-15			
Зам нач.	А. Варданын			Восстановление магистрального газопровода "Ванадзор-Гюмри" Ду700мм (кр.узел №78-кр.узел №79)			
Гл. спец.	В. Казарова						
Инженер	С.Налбандян						
Инженер	В.Назлуханян						
				Восстановление изоляционного покрытия	Стадия	Лист	Листов
					РП	1	1
Должность	Ф.И.О.	Подпись	Дата	Поперечный и продольный разрез траншеи	ЗАО "Газпром Армения" филиал "Инженерный центр"		