

Architecture Construction Design

Թեվոսյան 7, Նոր Նորք համայնք,
Երևան, Հայաստան

հեռ. +3741 648356; +37491 293388

ՃԱՐՏԱՐԱՊԵՏ Գ.ՊՈՂՈՍՅԱՆ

ՃԱՐՏԱՐԱՊԵՏ Տ.ՊՈՂՈՍՅԱՆ

Դ.ԴԵՍԻՐՃՅԱՆԻ
ՏՈՒՆ-ԹԱՆԳԱՐԱՆԻ
ՄՇՏԱԿԱՆ ՑՈՒՑԱԴՐՈՒԹՅԱՆ
ՁԵՎԱՎՈՐՄԱՆ ԷՍՔԻԶԱՅԻՆ
ՆԱԽԱԳԻԾ

ՉԱՓԱԳՐՈՒԹՅՈՒՆ

ՄԱՍՇՏԱԲ 1:50


ԼԻՑԵՆԶԻԱ N10708

ՄԱՍ ՃԱՐՏԱՐԱՊԵՏԱԿԱՆ

ՓՈԻԼ ԷՍՔԻԶԱՅԻՆ ՆԱԽԱԳԻԾ

ԹԵՐԹ Ճ-2

ԹԵՐԹԵՐ 10

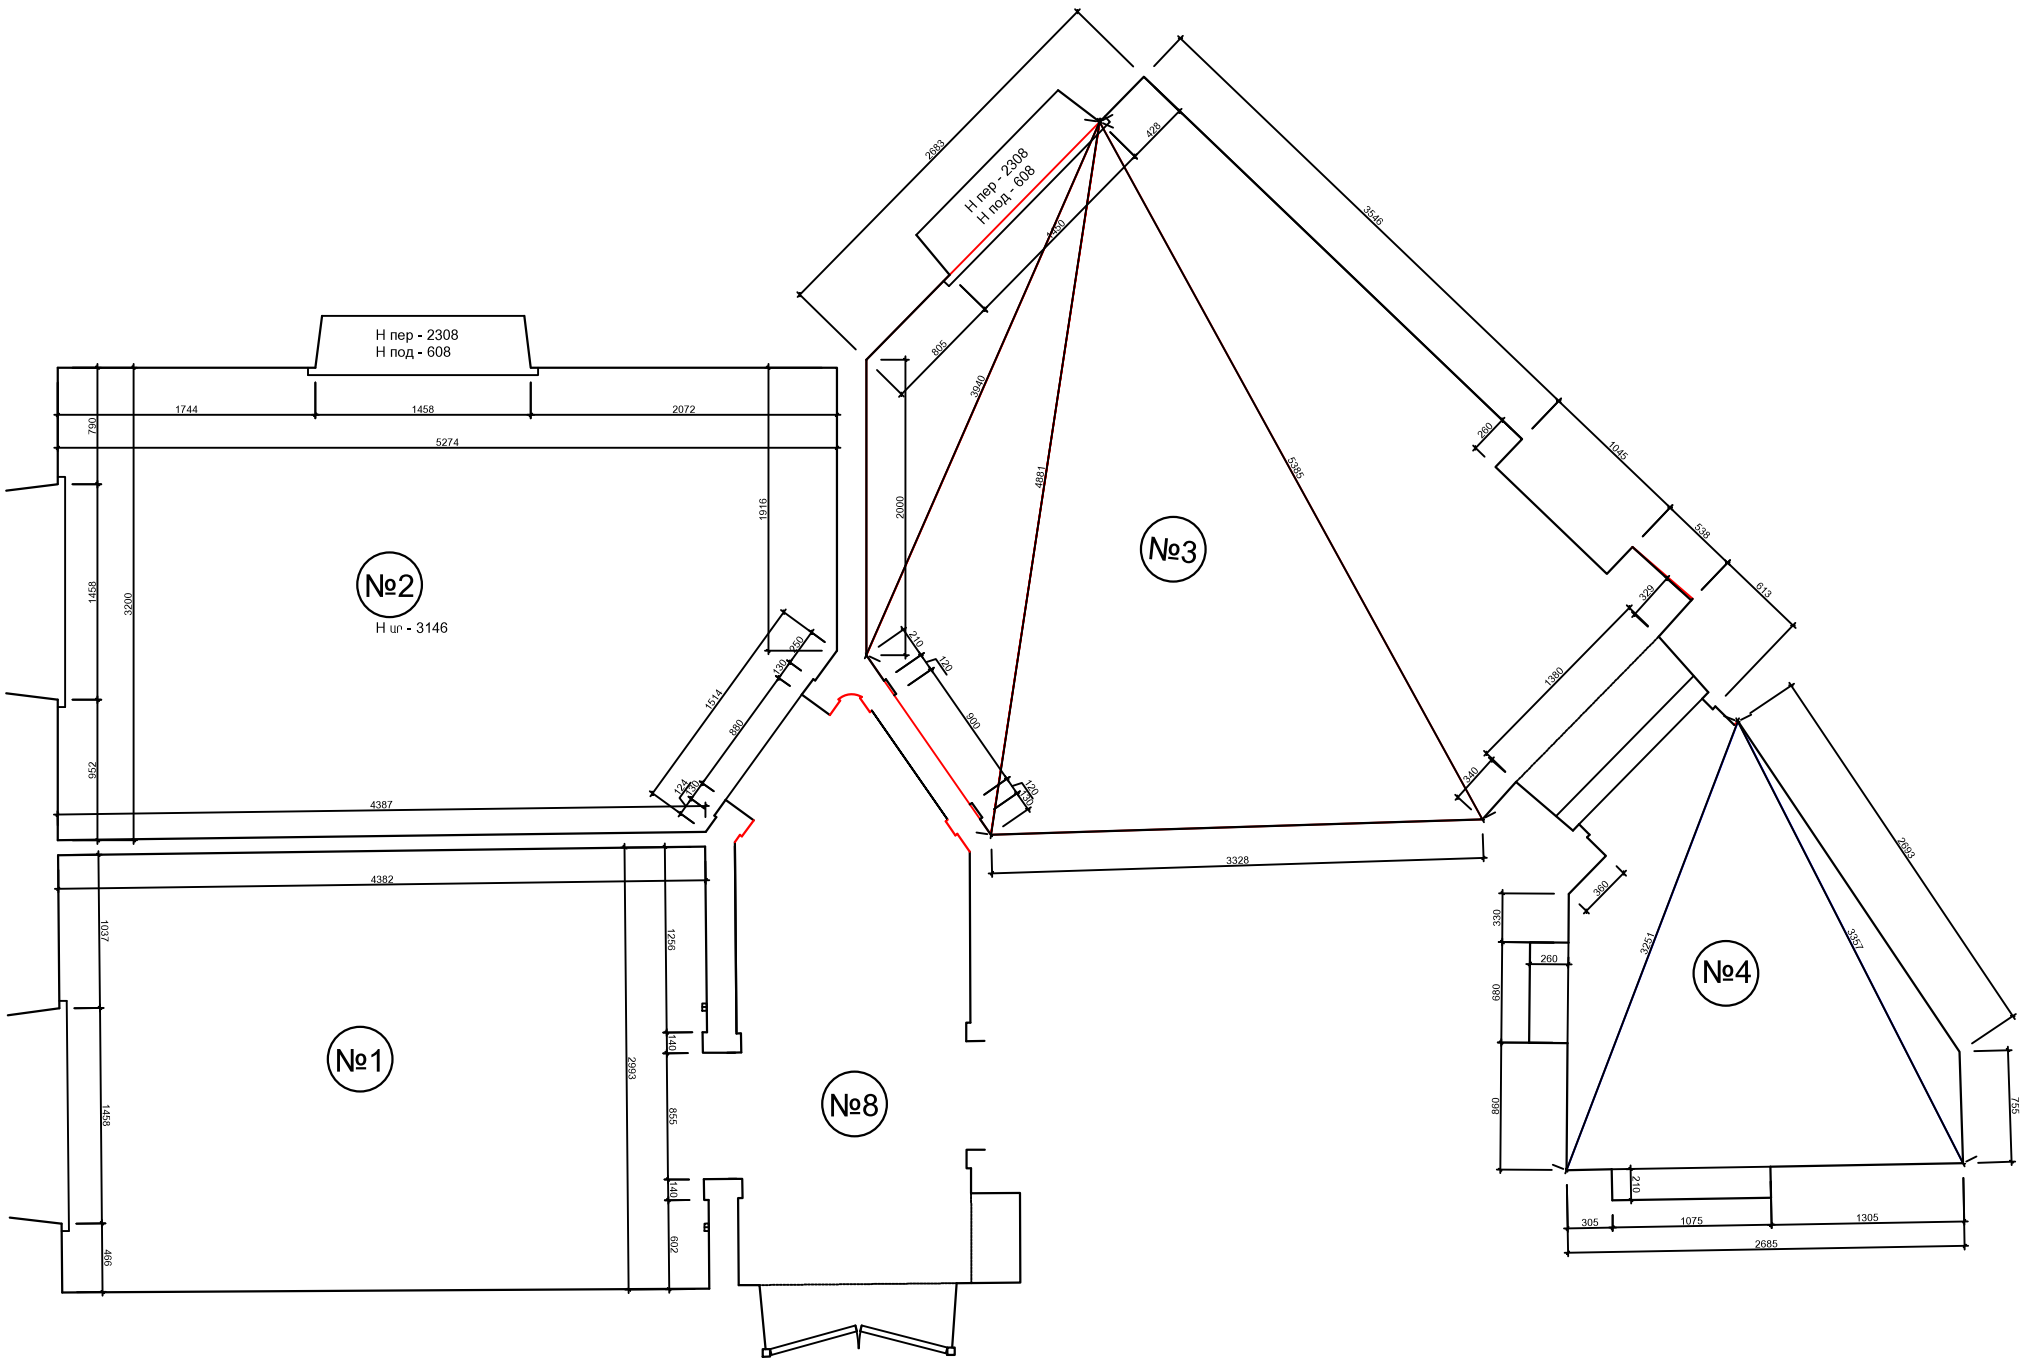

ՉԱՓԱԳՐՈՒԹՅՈՒՆ