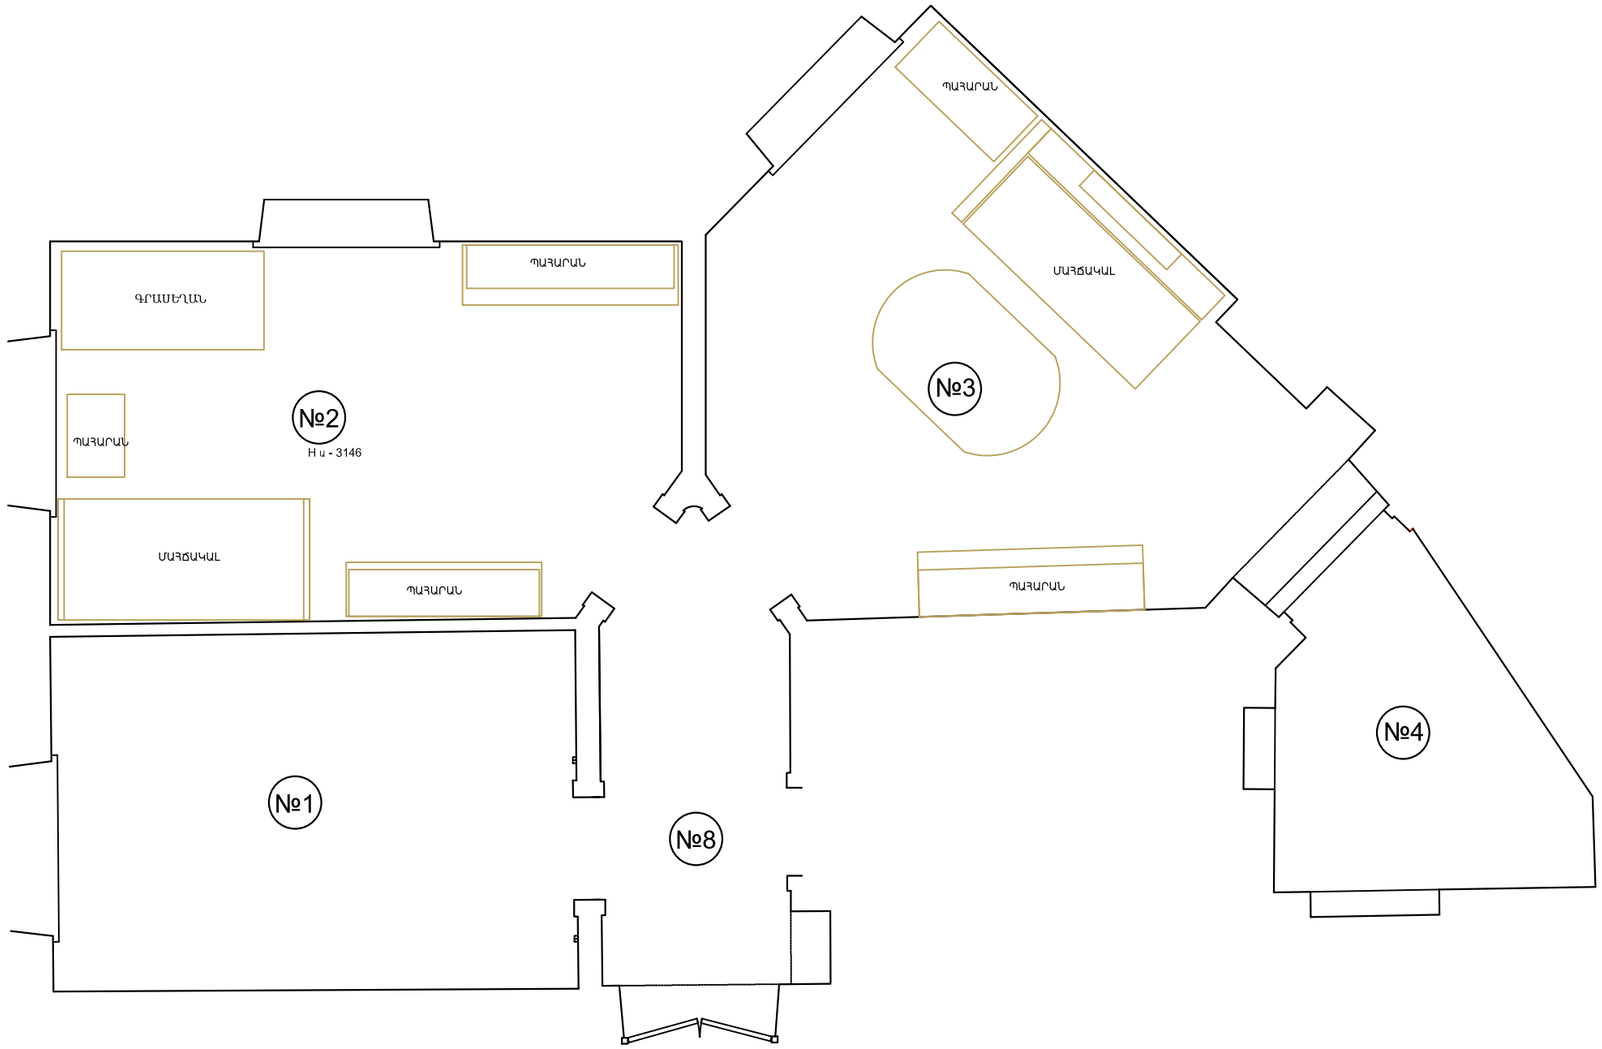

ԿԱՀԱՎՈՐՄԱՆ ՀԱՏԱԿԱԳԻԾ

Architecture Construction Design

Թեվոսյան 7,Նոր նորք համայնք,
Ե ր և ա ն , Հ ա յ ա ս տ ա ն
հեռ.+3741 648356; +37491 293388

ՃԱՐՏԱՐԱՊԵՏ Գ.ՊՈՂՈՍՅԱՆ

ՃԱՐՏԱՐԱՊԵՏ Տ.ՊՈՂՈՍՅԱՆ

Դ.ԴԵՄԻՐՃՅԱՆԻ
ՏՈՒՆ-ԹԱՆԳԱՐԱՆԻ
ՄՇՏԱԿԱՆ ՑՈՒՑԱԴՐՈՒԹՅԱՆ
ՁԵՎԱՎՈՐՄԱՆ ԷՍՔԻԶԱՅԻՆ
ՆԱԽԱԳԻԾ

ԿԱՀԱՎՈՐՄԱՆ ՀԱՏԱԿԱԳԻԾ

ՄԱՍՇՏԱԲ 1:50

ԼԻՑԵՆԶԻԱ N10708

ՄԱՍ ՃԱՐՏԱՐԱՊԵՏԱԿԱՆ

ՓՈՒԼ ԷՍՔԻԶԱՅԻՆ ՆԱԽԱԳԻԾ

ԹԵՐԹ Ճ-3

ԹԵՐԹԵՐ 10