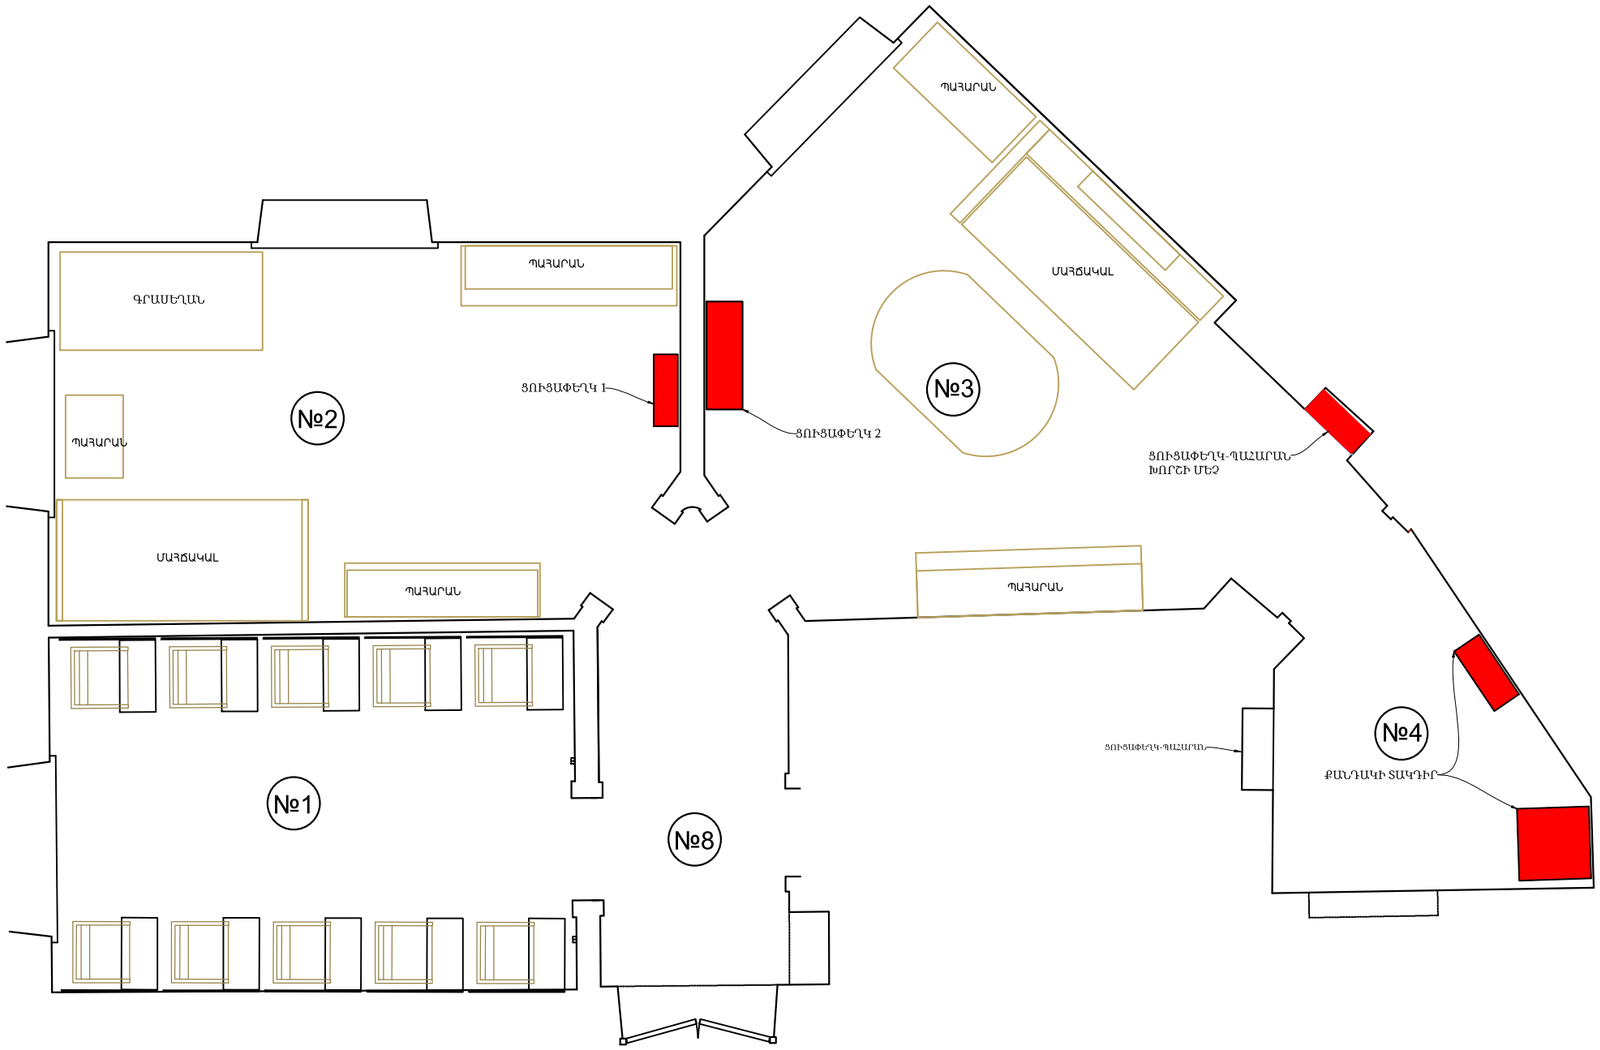

ԷԿՍՊՈԶԻՑԻԱՅԻ ՀԱՏԱԿԱԳԻԾ

Architecture Construction Design

Թեվոսյան 7,Նորք նորք համայնք,
Երևան, Հայաստան

հեռ.+3741 648356; +37491 293388

ՃԱՐՏԱՐԱՊԵՏ Գ.ՊՈՂՈՍՅԱՆ

ՃԱՐՏԱՐԱՊԵՏ Տ.ՊՈՂՈՍՅԱՆ

Դ.ԴԵՄԻՐՃՅԱՆԻ
ՏՈՒՆ-ԹԱՆԳԱՐԱՆԻ
ՄՇՏԱԿԱՆ ՑՈՒՑԱԴՐՈՒԹՅԱՆ
ՁԵՎԱՎՈՐՄԱՆ ԷՍՔԻԶԱՅԻՆ
ՆԱԽԱԳԻԾ

ԷԿՍՊՈԶԻՑԻԱՅԻ ՀԱՏԱԿԱԳԻԾ

ՄԱՍՇՏԱԲ 1:50

ԼԻՑԵՆԶԻԱ N10708

ՄԱՍ ՃԱՐՏԱՐԱՊԵՏԱԿԱՆ

ՓՈՒԼ ԷՍՔԻԶԱՅԻՆ ՆԱԽԱԳԻԾ

ԹԵՐԹ Ճ-4

ԹԵՐԹԵՐ 10