


ՀԱՏԱԿԱԳԻԾ /ԶԱՓԱԳՐՈՒԹՅՈՒՆ/, ՃԱԿԱՏ /ԶԱՓԱԳՐՈՒԹՅՈՒՆ/ Մ1:100

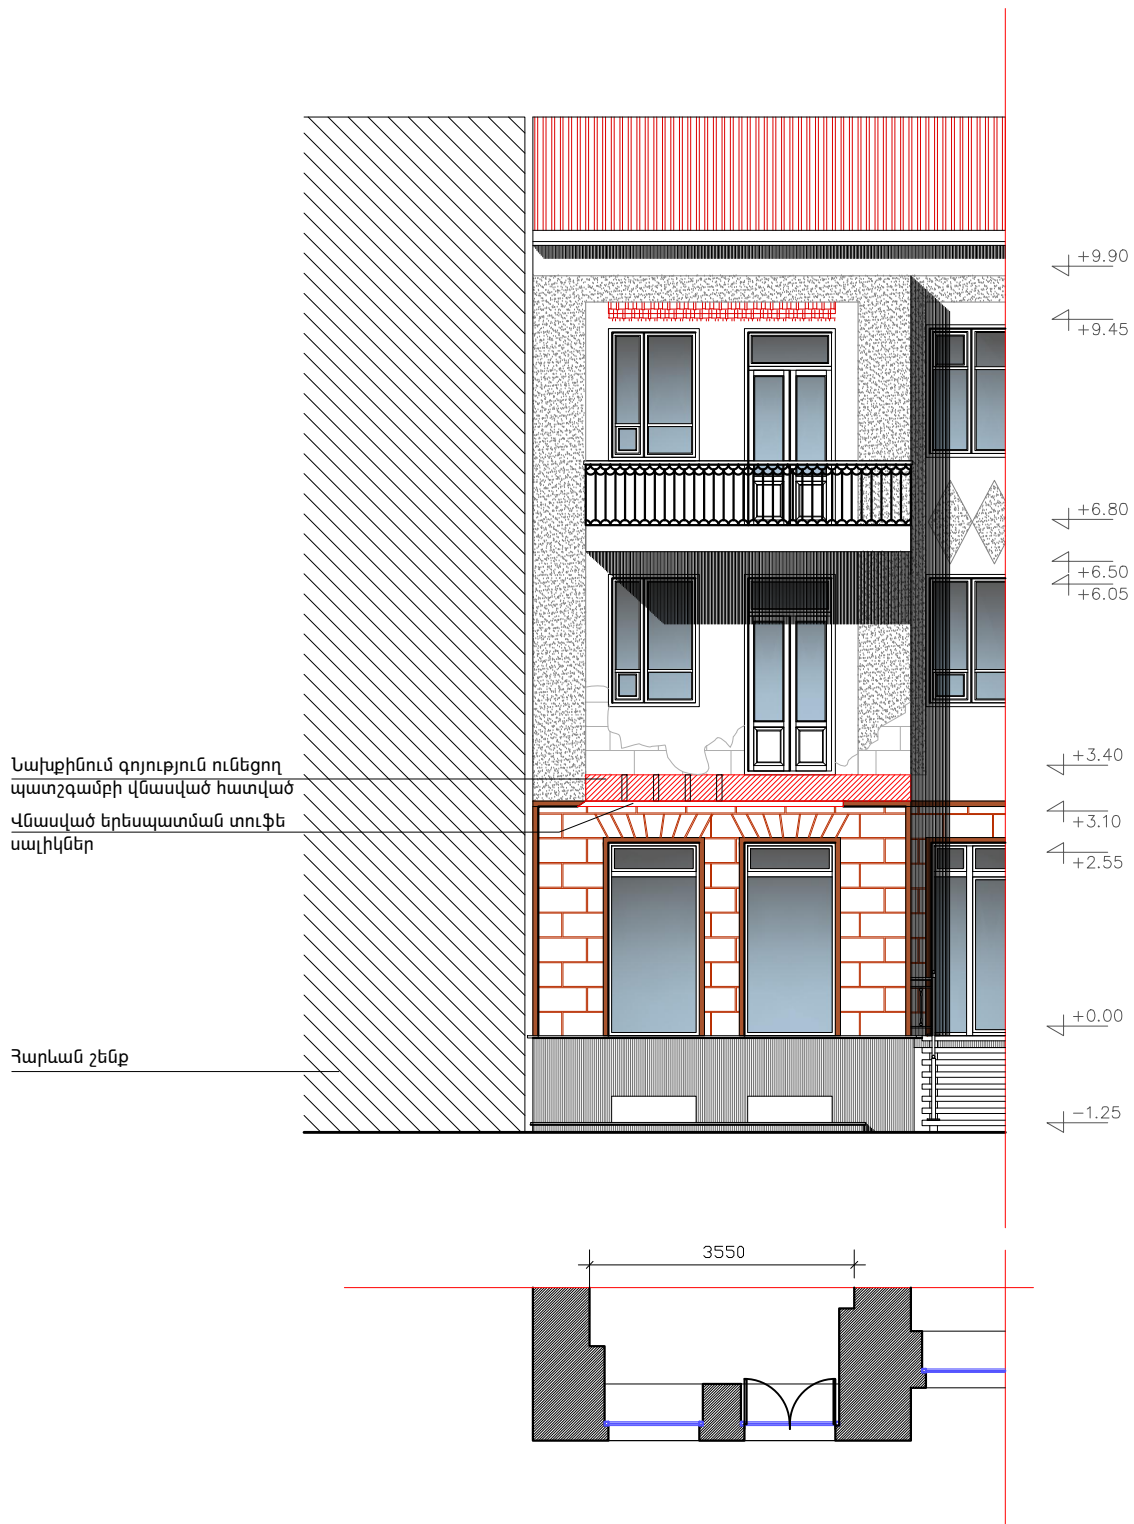

ՀԱՐՏԱՐԱՊԵՏ	Ա. ՄԱՐԻՐՈՍՅԱՆ	
«ԷՅ ՎԻ ԷՆ ԳՐՈՒՊ» ՍՊԸ	ՏՆՕՐԵՆ	Ա.ՆԻԿՈՅԱՆ

ԵՐԵՎԱՆԻ ՔԱՂԱՔԻ ՊՈԼԵԿԻՆԻ ՓՈՂՈՑԻ ԹԻՎ 44 ՇԵՆՔԻ ԹԻՎ 9 ԲՆԱԿԱՐԱՆԻ ՇՔԱՊԱՏՈՒՄԻ ԿԱՌՈՒՑՄԱՆ ՆԱԽԱԳԻԾ-ՆԱԽԱՀԱՇԻՎ			
ՀԱՐՏ.ՇԻՆ.ՄԱՍ	ՓՈՒԼ	ԹԵՐԹ	ԹԵՐԹԵՐ
	Ա.Ն.	3	7
ՀԱՏԱԿԱԳԻԾ/ԶԱՓԱԳՐՈՒԹՅՈՒՆ/, ՃԱԿԱՏ /ԶԱՓԱԳՐՈՒԹՅՈՒՆ/ Մ1:100	ԱՐՏՈՆԱԳԻՐ Հ.13298		