


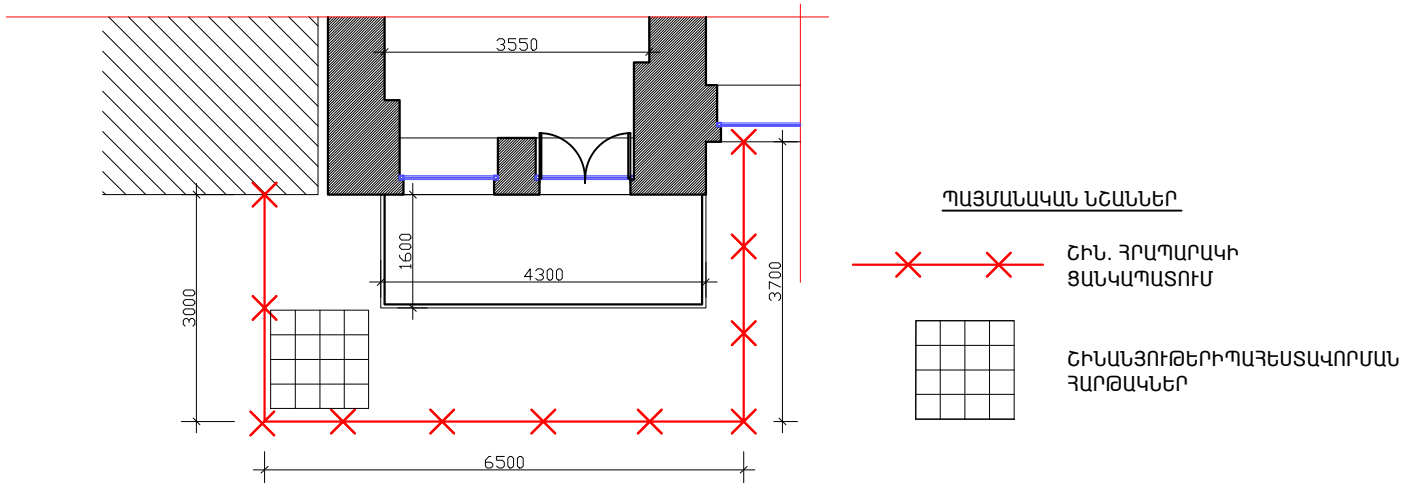

**ՔԱՆԴԱՄԱՆ ԵՎ ՆՈՐՈԳՄԱՆ ԱՇԽԱՏԱՆՔՆԵՐԻ ՄԱՍՆԱԳԻՐ**  
**ՇԻՆ.ՀՐԱՊԱՐԱԿԻ ԿԱԶՄԱԿԵՐՊՈՒՄ**

**ՇԻՆ.ՀՐԱՊԱՐԱԿԻ ԿԱԶՄԱԿԵՐՊՈՒՄ**



**ՆԱԽԱՏԵՍՎՈՂ ԱՇԽԱՏԱՆՔՆԵՐ**

Նար իրականացվող շքապատշգամբի ց/ա սվաղ - 8.5 քմ  
 Շքապատշգամբի երեսպատում պրեսգրանիտե սալերով- 7 քմ  
 Նոր բազրիքի իրականացում - 7.5 գմ  
 Բազրիքի երկշերտ յուղաներկում- 3.5 քմ  
 Նոր բազրիքափայտի իրականացում - 7.5 գմ  
 Ճակատի ցեմենտավազային սվաղի վնասված հատվածների վերականգնում-5 քմ  
 Ճակատի վնասված երեսպատման տուֆե սալիկների վերականգնում 10սմ  
 լայնությամբ-5 գմ  
 Նախատեսել գույքային տախտակամած շին աշխատանքներն իրականացման  
 համար - 21 քմ  
 Նախատեսել ամբարձիչ կռունկ նախկինում վնասված շքապատշգամբը մայթեզրից  
 բարձելու, տեղափոխելու և բեռնաթափելու համար- 6.5 տ  
 Կատարել տարածքի բարեկարգում

				ԵՐԵՎԱՆԻ ՔԱՆԱԹԻ ՊՈԼԵԿԻՆԻ ՓՈԴՈՑԻ ԹԻՎ 44 ՇԵՆՔԻ ԹԻՎ 9 ԲՆԱԿԱՐԱՆԻ ՀՔԱՊԱՏԵԳԱՄԲԻ ԿԱՌՈՒՑՄԱՆ ՆԱԽԱԳԻԾ-ՆԱԽԱՀԱՇԻՎ			
	ՀԱՐՏԱՐԱՊԵՏ	Ա. ՄԱՐՏԻՐՈՍՅԱՆ		ՀԱՐՏ.ՇԻՆ.ՄԱՍ	ՓՈՒՆ	ԹԵՐԹ	ԹԵՐԹԵՐ
					Ա.Ն.	7	7
	«ԷՅ ՎԻ ԷՆ ԳՐՈՒՊ» ՍՊՈԸ ՏՆՕՐԵՆ Ա.ՆԻԿՈՅԱՆ			ՔԱՆԴԱՄԱՆ ԵՎ ՆՈՐՈԳՄԱՆ ԱՇԽԱՏԱՆՔՆԵՐԻ ՄԱՍՆԱԳԻՐ ՇԻՆ. ՀՐԱՊԱՐԱԿԻ ԿԱԶՄԱԿԵՐՊՈՒՄ	ԱՐՏՈՆԱԳԻՐ Հ.13298		