


ՄԻՋՆՈՐՄԱՅԻՆ ՊԱՏԵՐԻ ԱՄՐԱԿԱՊՈՒՄ ԿԻՑ ԿՐՈՂ ՏԱՐԵՐԻՆ

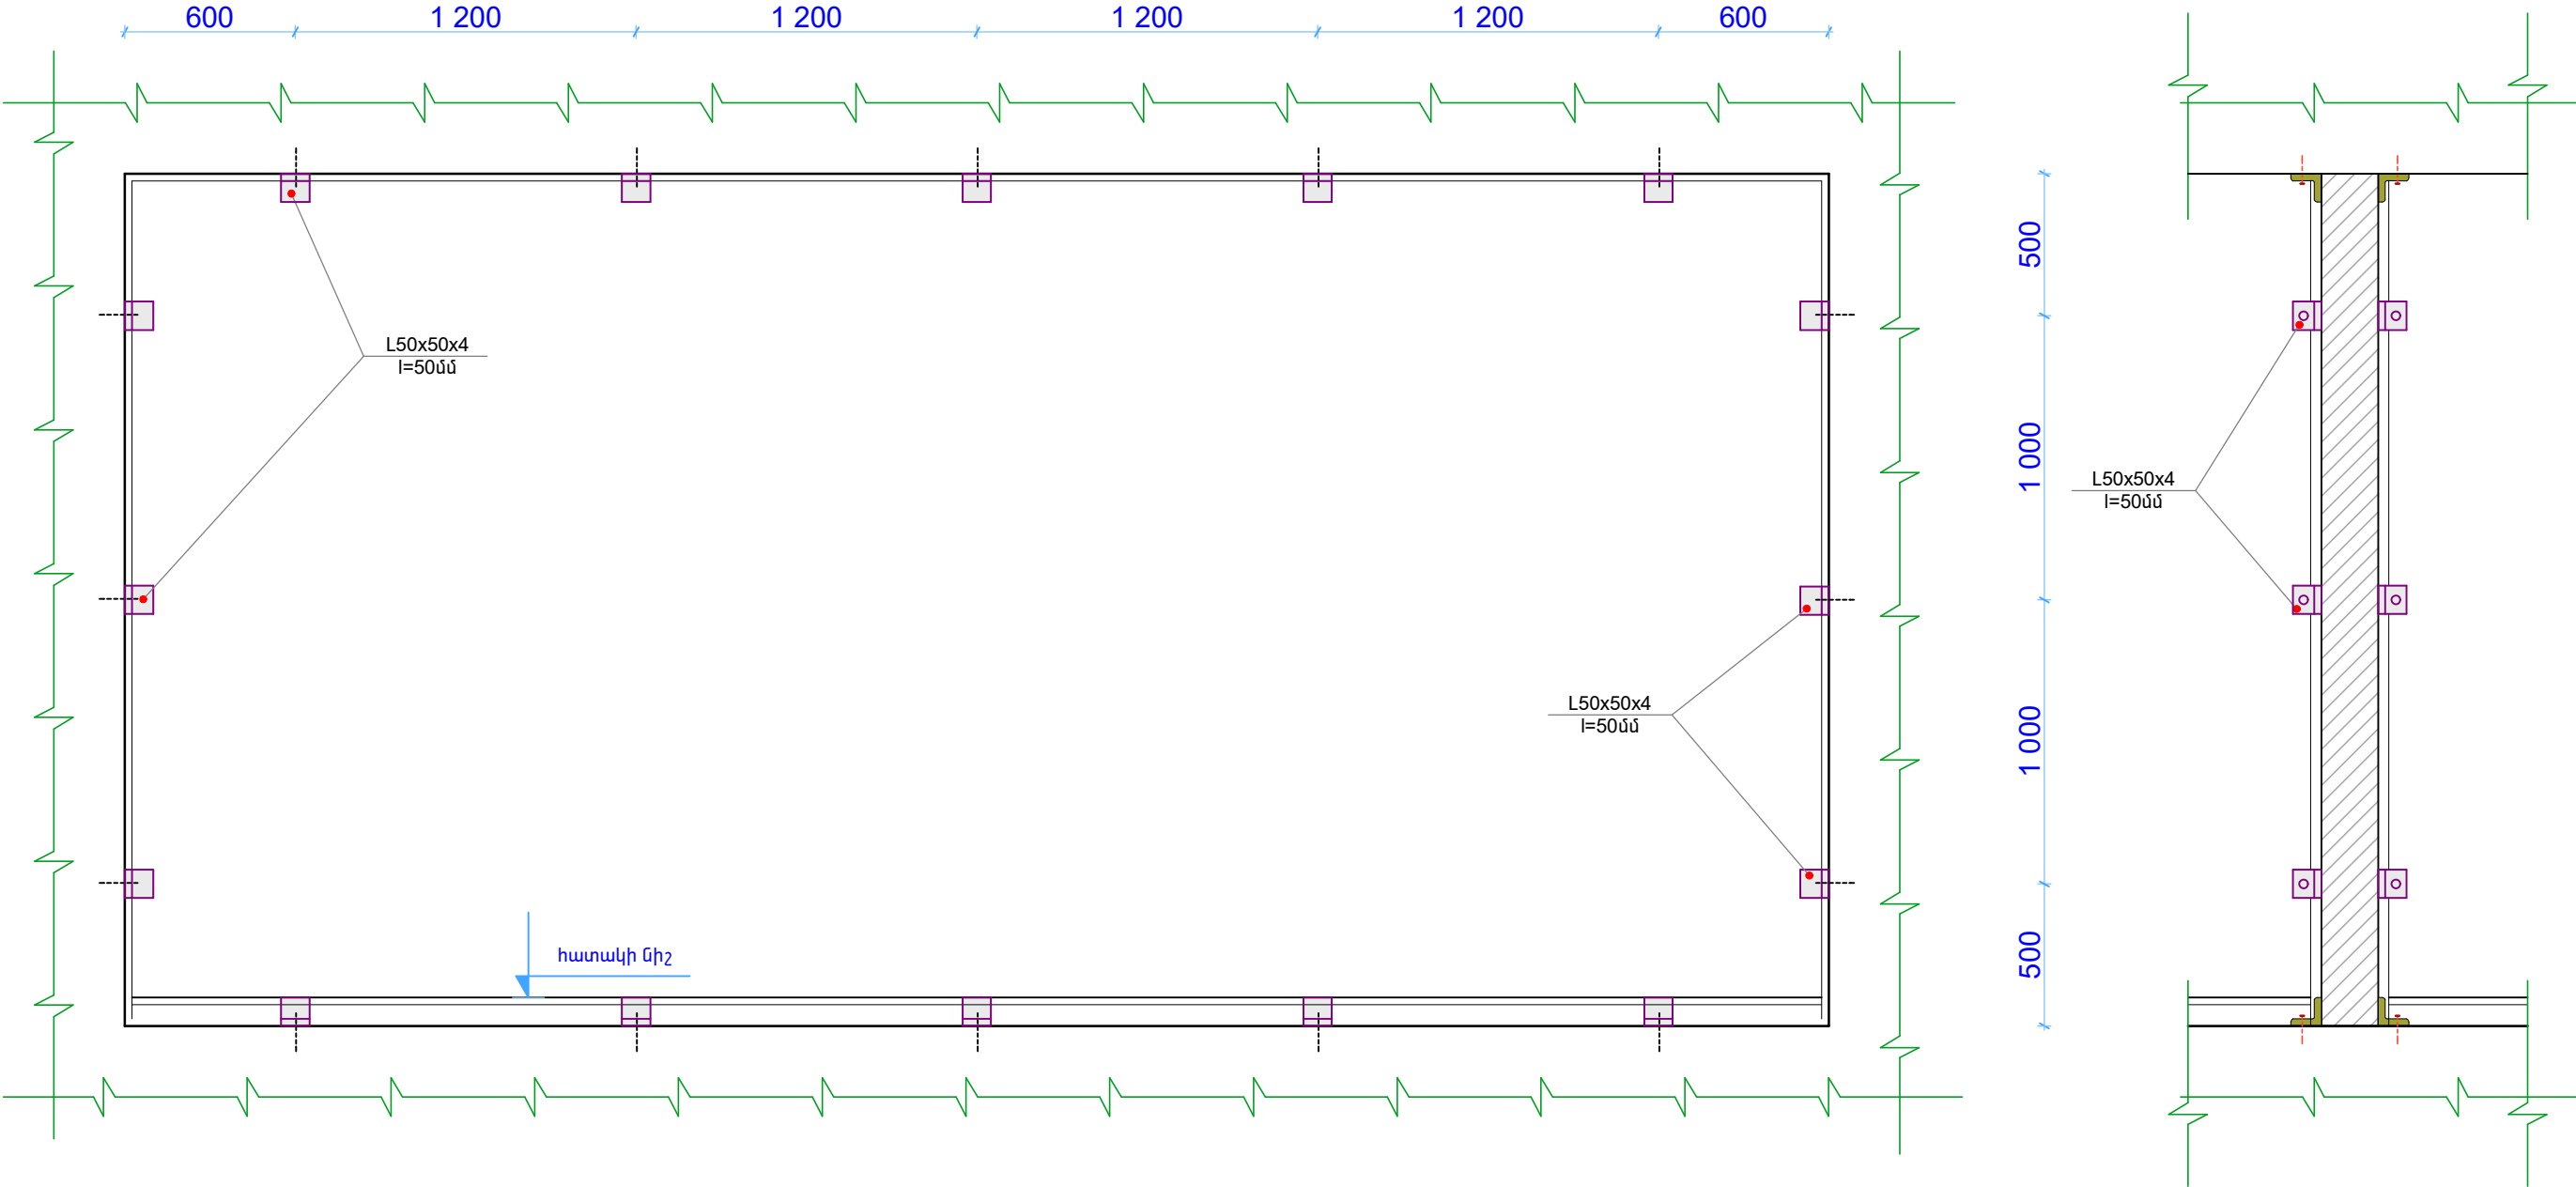

ԾԱՆՈԹՈՒԹՅՈՒՆ

- 1. ԱՆԿՅՈՒՆԱԿՆԵՐԻ ՏԵՂՈՒՄ ՔԵՐԵԼ ՍՎԱՂԸ
- 2. ԱՆԿՅՈՒՆԱԿՆԵՐԸ ՆԱԽՕՐՈՔ ՆԵՐԿԵԼ (Желез. сурик)  
ԵՎ ԿԻՊ ՏԵՂԱԴՐԵԼՈՎ ՄԻՋՆՈՐՄԱՅԻՆ ՊԱՏԻՆ ԱՄՐԱՑՆԵԼ  
ԿԻՑ ՀԻՄՆԱԿԱՆ ՊԱՏԻՆ ՈՒ ԾԱԾԿԻՆ ԴՅՈՒԲԵԼՆԵՐՈՎ:
- 3. ՏԵՂԱԴՐՎԱԾ ՄԻՋՆՈՐՄՆԵՐԻ ՎՐԱ ԵՎՍ ՄԵԿ ԱՆԳԱՄ  
ՆԵՐԿԵԼ ԵՎ ՍՎԱՂԵԼ:

L50x50x4 - 31.2մ

դյուրեվ - 624 հատ

ՆԳՃ	Լ.Ջգմեջյան		ԵՐԵՎԱՆԻ ՔԱՂԱՔԻ ԹԻՎ 22 ՀԻՄՆԱԿԱՆ ԴՊՐՈՑԻ ՀԻՄՆԱՆՈՐՈՂՈՒՄՆԻ ՆԱԽԱԳԻԾ ԱՋԱԹՆՅԱԿ ՎԱՐՉԱԿԱՆ ՇՐՋԱՆ, Հ/Ա Գ-3 ԹԱՂԱՄԱՍ	ԵՐԵՎԱՆ 2015թ.		
				ՓՈՒԼ	ԹԵՐԹ	ԹԵՐԹԵՐ
ՆԱԽԱԳԾԵՑ	Ա.Սամսոնյան		ԿՈՆՍՏՐՈՒԿՏՈՐԱԿԱՆ ՄԱՍ	ԱՆ	Կ-32	33
ՄԻՋՆՈՐՄԱՅԻՆ ՊԱՏԵՐԻ ԱՄՐԱԿԱՊՈՒՄ ԿԻՑ ԿՐՈՂ ՏԱՐԵՐԻՆ				ԿԱԶՄԱԿԱՆ ԿՐԹ ՊԵՏ. ԼԻՑԵՆԶԻԱ N 13944		