



«Ա» ԵՎ «Բ» ՄԱՍՆԱՇԵՆՔԵՐԻ ՏԱՆԻՔՆԵՐԻ
ՀԱՏԱԿԱԳԻԾ Մ1:200

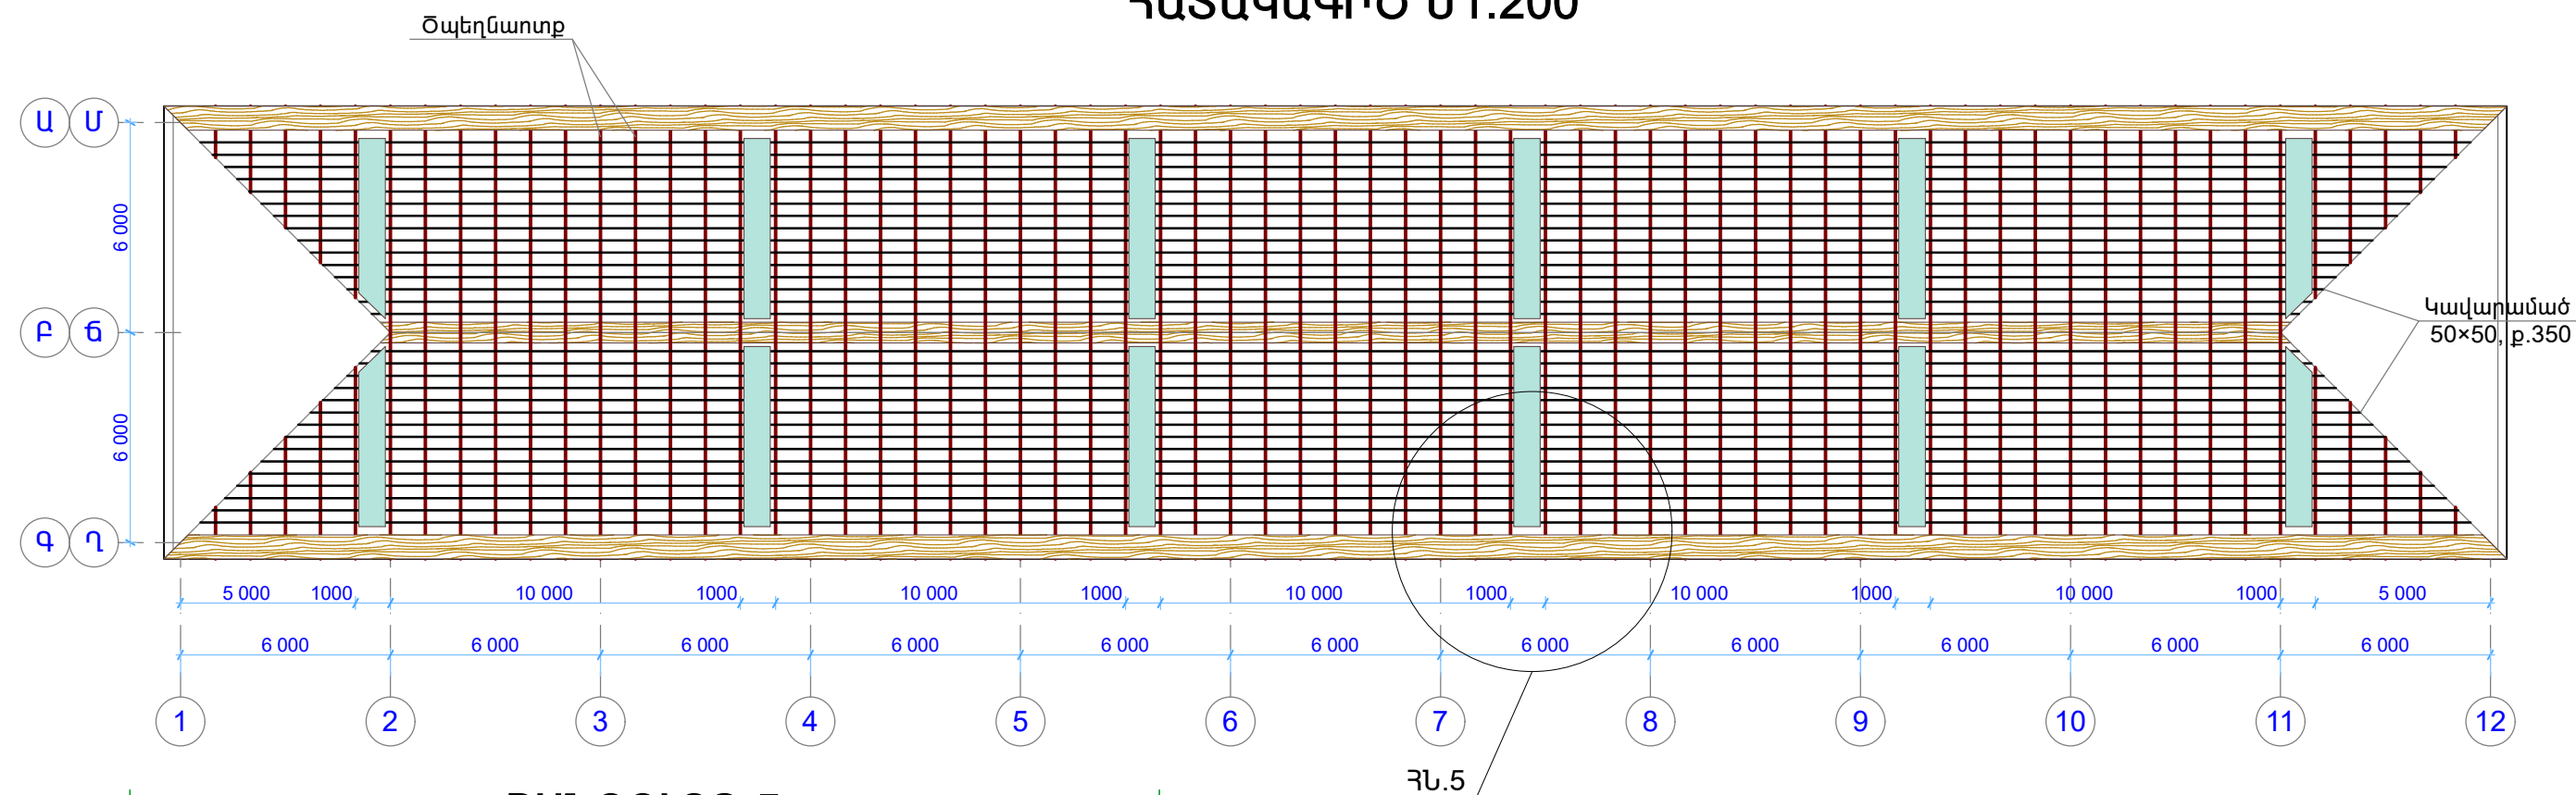

ՀԱՆԳՈՒՅՑ 5

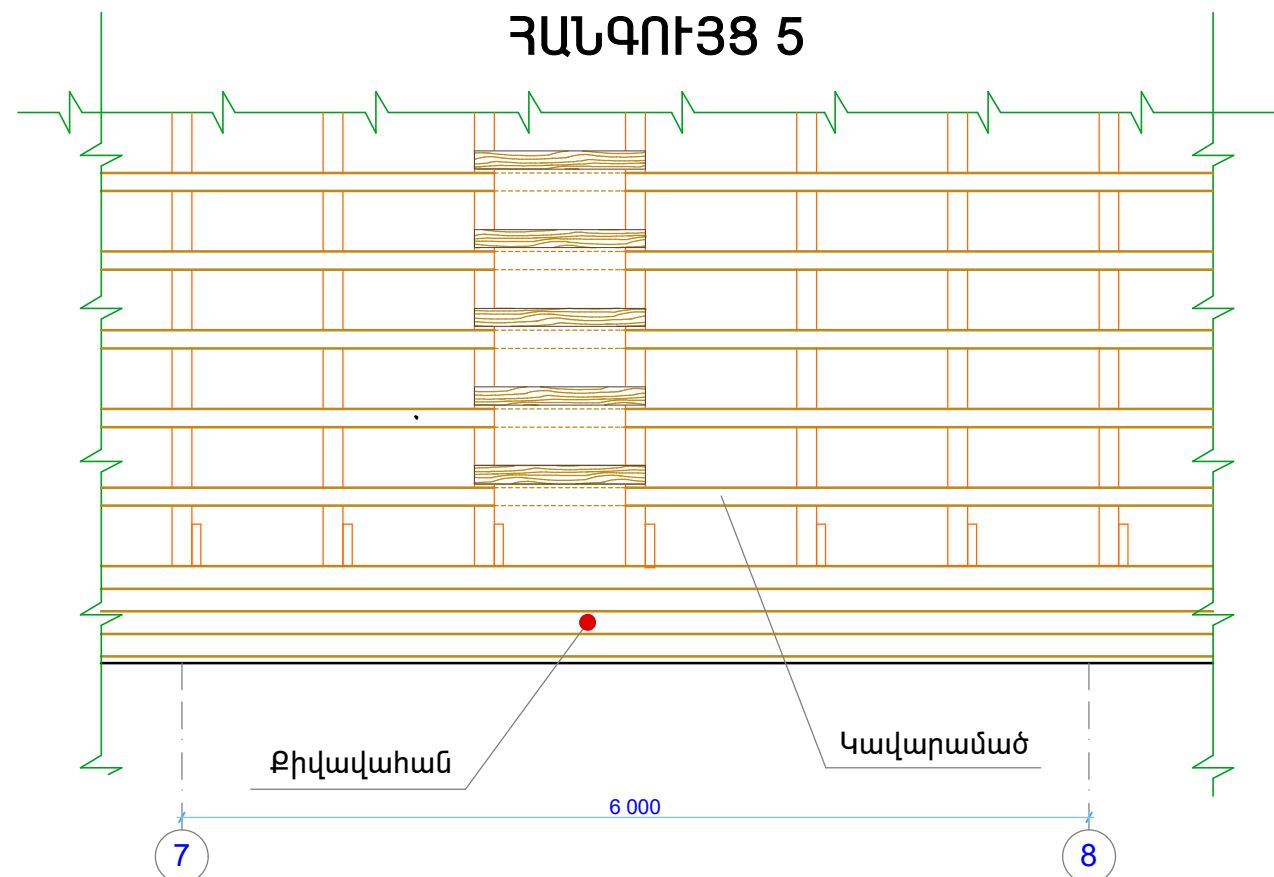

- Կավարամածի ապամոնտաժվող հատված
- Կավարամածի վերականգնվող հատված
1. «Ա» մասնաշենք - 0,58մ³(230,4գծմ)
2. «Բ» մասնաշենք - 0,58մ³(230,4գծմ)
3. «Գ» մասնաշենք - 0,77մ³(307,0գծմ)

ՆԳՑ	Լ.Զգմեջյան		ԵՐԵՎԱՆ ԺԱՂՈՒԹԻ 22 ՀԻՄՆԱԿԱՆ ԴՊՐՈՑԻ ՀԻՄՆԱՆՈՐՈԳՄԱՆ ՆԱԽԱԳԻԾ ԱԶԱՓՆՅԱԿ ՎԱՐՉԱԿԱՆ ՇՐՋԱՆ, Հ/Ա Գ-3 ԹԱՂԱՄԱՍ	ԵՐԵՎԱՆ 2015թ.		
				ՓՈՒԼ	ԹԵՐԹ	ԹԵՐԹԵՐ
ՆԱԽԱԳԾԵՑ	Ա.Սամսոնյան		ԿՈՆՍՏՐՈՒԿՏՈՐԱԿԱՆ ՄԱՍ	ԱՆ	Կ-15	33
			«Ա» ԵՎ «Բ» ՄԱՍՆԱՇԵՆՔԵՐԻ ՏԱՆԻՔՆԵՐԻ ՀԱՏԱԿԱԳԻԾ Մ1:200	ԱՄԵՆԱԴՐԱՆԻՑ-ԿԻՏ ՊԵՏ. ԼԻՑԵՆԶԻԱ N 13944		