

Հայաստանի
Հանրապետություն
ԵՐԵՎԱՆԻ
ՔԱՂԱՔԱՊԵՏԱՐԱՆ
Փ Բ Ը
«ԵՐԵՎԱՆՆԱԽԱԳԻԾ»

ԵՐԵՎԱՆՆԱԽԱԳԻԾ

YEREVANPROJECT
ЕРЕВАНПРОЕКТ

Республика
Армения
ՄԵՐՈՅ Դ. ԵՐԵՎԱՆԱ
Հ Ա Օ
“ԵՐԵՎԱՆՍՊՐՈԵԿՏ”



Համալիր

Օբյեկտ՝ **ԵՐԵՎԱՆ Ք. ՆՈՐԱՇԵՆ ԹԱՂԱՄԱՍԻ ԹԻՎ.38 ՇԵՆՔԻ**
ԳԱԶԱՄԱՏԱԿԱՐԱՐՈՒՄ

ԱՇԽԱՏԱՆՔԱՅԻՆ ՆԱԽԱԳԻԾ

Նախագծի մասը՝ **ԳԱԶԱՄԱՏԱԿԱՐԱՐՈՒՄ**

Հատոր N
Գիրք N

Պատվեր N
ԵՔԳՎ-ԱՇՁԲ-13/2

Գույք N **21839**

Գ Ո Ւ Գ Ե Կ

2013 թ.

« »

Մտադրվող ցուցիմուսն

ՆԱԽԱԳԻՏՈՒՄ

ԳԵՂ

ԳՆԱԾՈՒՄ

Կ/Բ վտրի վրոմ
վնդըժոմիճնսսհոմըդ ղոհոմըդըդըդ

ՆԱԽԱԳԻՏՈՒՄ

տգոմոտոմոդ .վի ղոմըսնըդըդ

ՆԱԽԱԳԻՏՈՒՄ

ղընղոդ ղոմըսնըդըդ

ՆԱԽԱԳԻՏՈՒՄ Կ/Բ վտրի վրոմ

N ԺՅԿԵ

N յՍՏՆԵ

ՆԱԽԱԳԻՏՈՒՄ Կ/Բ վտրի վրոմ

ՆԱԽԱԳԻՏՈՒՄ Կ/Բ վտրի վրոմ
Կ/Բ վտրի վրոմ Կ/Բ վտրի վրոմ

Կ/Բ վտրի վրոմ

Կ/Բ վտրի վրոմ N ԿԲԿ-ԱՇԲ-13/2

“ԵՐԵՎԱՆՊՐՔԷԻ”

ՄԱՐԴ Դ. ԵՐԵՎԱՆ
ՅԱՕ
ՔԵՆՏՐԱԿԱ
ԱՐՄԵՆԻԱ

ԵՐԵՎԱՆՊՐՔԷԻ

YEREVANPROJECT



ԵՐԵՎԱՆՊՐՔԷԻ

“ԵՐԵՎԱՆՊՐՔԷԻ”

ՔԵՆՏՐԱԿԱ
ՄԱՐԴ Դ. ԵՐԵՎԱՆ
ՅԱՕ
ՔԵՆՏՐԱԿԱ
ԱՐՄԵՆԻԱ

ԲԱՑԱՏՐՈՒԹՅՈՒՆ ՆԱԽԱԳԾԻ ՎԵՐԱԲԵՐՅԱԼ

Արտաքին գազամատակարարման նախագիծը կազմված է համաձայն «ՀԱՅՈՒՄԳԱԶԱՐԴ» ՓԲԸ տեխնիկական պայմանների:
Գազատարը նախատեսված է վերգետնյա տեղադրումով համաձայն շին. նորմերի և կանոնների ՀՀՇՆ IV-12.03.01-04 հկ 2.04.08-87, հկ - 42-103:
Գազամատակարարումը իրականացվում է պողպատյա խողովակներից :

Պայմանական նշաններ

_____ Գ. _____ Գոյություն ունեցող միջին ճնշման գազատար
_____ Նախագծային գազատար

Թերթերի համարակալում




N	Ա ն վ ա ն ու մ	Թերթ
1	Անվանաթերթ	Գ - 1
2	Գազատարի հատակագիծ Մ1:500, սխեմա	Գ - 2

N	Ա ն վ ա ն ու մ	Չափը	Չափ. միավ.	Քանակ
1	2	3	4	6
1.	Գրունտի քանդում և տեղափոխում 13կմ	IV կատեգ.	մ³	1.5 ✓
2.	Գազամուղի ավազե հիմք δ=10սմ		մ³	-
3.	Ավազե բերում և հետլիցք		մ³	-
4.	Փաուկ /ավազե/ հողի բերում և հետլիցք		մ³	-
5.	Ասֆալտբետոնե ծածկույթի քանդում և վերականգնում	2 շերտ 8սմ	մ²	1.5 ✓
6.	Նույնը, խճի	δ=17սմ	մ²	1.5 ✓
7.	Պողպատյա խողովակաշար վերգետնյա ԳՈՍՏ 10704- 91	Ø133x4,5	գ.մ	27.0 ✓
8.	Պողպատյա խողովակների փչամաքում և փորձարկում		գ.մ	27.0 ✓
9.	Ծայրակցվածքների լուսանկարումը գամմա ճառագայթներով		Կար	2 ✓
10.	Գոյություն ունեցող գազատարի միացմանտեղ	Ø133	տեղ	1
11.	Խողովակաշարի յուղաներկում 2 անգամ		մ²	19.0 ✓
12.	Մետաղական ձևավոր մասեր		կգ	50,0 ✓
13.	Պողպատյա հենարաններ ԳՈՍՏ 10704- 91	Ø133 l=6,0մ	հատ / գմ	3/ 18,0 ✓
14.	Խողովակաշարի ամրացում		կգ	5,0 ✓
15.	Պողպատյա սողնակ	Ø150	հատ	1 ✓
16.	Բետոն հենարանների համար		մ³	0.96 ✓

«ՄԵՅՄԱՐԻ-ԱՅԴԱՌԱՅՈՒՆ» ՍՊԸ
ՓԲԸ
-12- 02 2013 թ. 2/95

592390

Ի.Ե.Բ. ՊԵՏ	Գ.Մաղաթյան	Երևան ք. Նորաշեն թաղամասի թիվ 382ենքի գազամատակարարում	ՊԱՏՎԵՐ ԵՔԳՎ -ԱՇՁԲ -13 /2		
ՆԳՃ	Ա.Ալեքսանյան	Գազամատակարարում	ՓՈՒԼ	ԹԵՐԹ	ԹԵՐԹԵՐ
ՆԱԽԱԳԾԵՑՍ. Սահակյան	Ա.Ալեքսանյան		ԱՆ	Գ - 1	2
ՍՏՈՒԳԵՑ	Ա.Ալեքսանյան	Անվանաթերթ	«Երևաննախագիծ» ՓԲԸ		

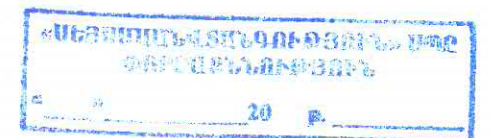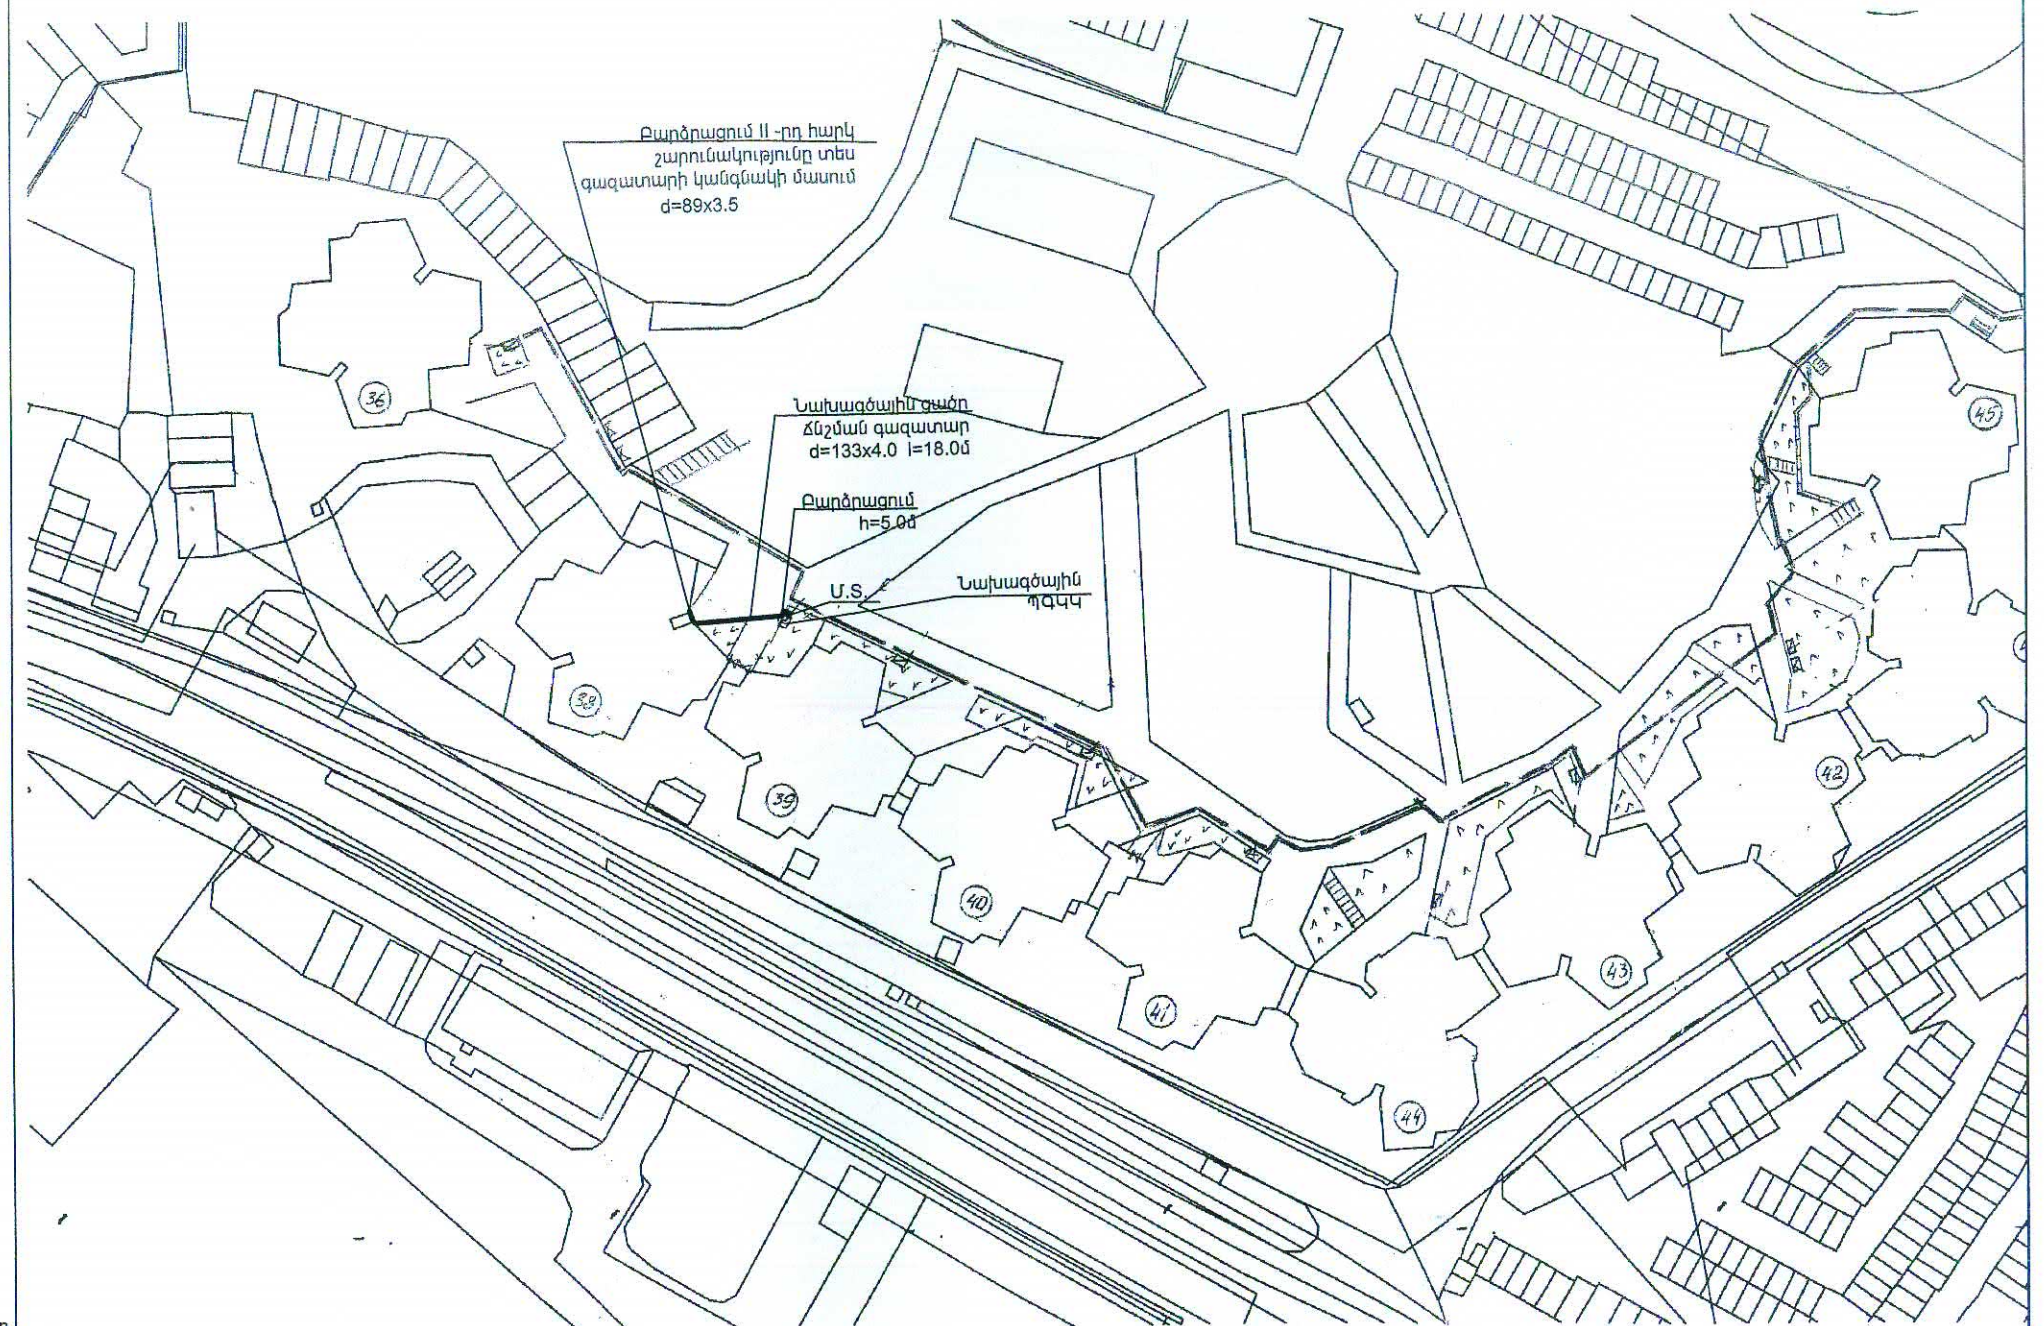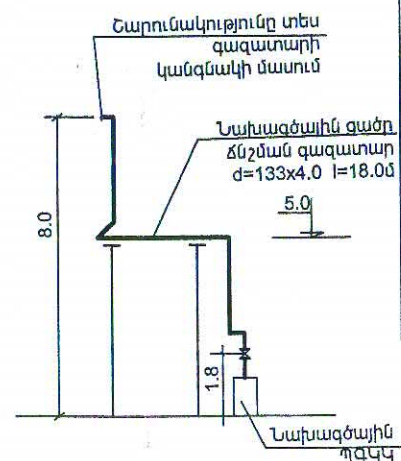

Ի.Ե.Բ. ՊԵՏ		Գ.Մադաթյան	Երևան ք. Նորաշեն թաղամասի թիվ 38 շենքի		ՊԱՏՎԵՐ	
ՆԳՃ		Ա.Ալեքսանյան	գազամատակարարում		ԵՔԳՎ-ԱՇՁԲ-13/2	
ՆԱԽԱԳԾԵՑՍ. Սահակյան			Գազամատակարարում	ՓՈՒԼ	ԹԵՐԹ	ԹԵՐԹԵՐ
ԱՏՈՒԳԵՑ		Ա.Ալեքսանյան		ԱՆ	Գ-2	2
			Հատակագիծ, սխեմա		«Երևաննախագիծ» ՓԲԸ	

592391

բԱՑԱՏՐԱԳԻՐ

ԵՐԵՎԱՆԻ ՔԱՂԱՔԻ ԱԶԱԹՆԱԿ ԿԱՐԶԱԿԱՆ ՇՐՋԱՆԻ ՆՈՐԱՇԵՆ ԹԱՂԱՄԱՍԻ N 38 Բ/Բ ՇԵՆՔԻ ԿԱՆԳՆԱԿԻ ԳԱԶԱՄԱՏԱԿԱՐԱՐՄԱՆ ՆԱԽԱԳԻԾԸ ԿԱՏԱՐՎԱԾ Է ՀԱՄԱՁԱՅՆ ՇԻՆԱՐԱՐԱԿԱՆ ՆՈՐԱՇԵՐԻ Լ ԿԱՆՈՆՆԵՐԻ ՀՀՇՆ - IV - 12.03.01 - 04 Լ ԵՐԱՆՆԻ ԳԳՄԻ ԿՈՂՄԻՑ ՏՐՎԱԾ ՏԵԽՆԻԿԱԿԱՆ ՊԱՅՄԱՆԻ ՀԻՄԱՆ ԿՐԱ:

ԿԱՏԱՐՎԱԾ Է ԿԱՆԳՆԱԿԻ ՀԻՂՐԱՎԻԿԱԿԱՆ ՀԱՇՎԱՐԿ, ԸՆՏՐՎԱԾ Է ԿԱՆԳՆԱԿԻ ՏՐԱՄԱԳԻԾԸ; ՀԱՄԱՁԱՅՆ ՀՀ ԱՐՏԱԿԱՐԳ ԻՐԱԿԻՃԱԿՆԵՐԻ ՆԱԽԱՐԱՐՈՒԹՅԱՆ ԿՈՂՄԻՑ ՏՐՎԱԾ ՏԵԽՆԻԿԱԿԱՆ ՊԱՅՄԱՆՆԵՐԻ ՇԵՆՔԻ ԳԱԶԱՄԱՏԱԿԱՐԱՐՄԱՆ ԱՇԽԱՏԱՆՔՆԵՐԸ ԻՐԱԿԱՆԱՑՆԵԼՈՒ ՀԱՄԱՐ ԱՆՀՐԱԺԵՇՏ Է ԱՊԱՀՈՎԵԼ:

- ԳԱԶԱՄԱՏԱԿԱՐԱՐՄԱՆ ԱՇԽԱՏԱՆՔՆԵՐ ՍԿՍԵԼ ԲՆԱԿԵԼԻ ՇԵՆՔԻ ՆԵՐՔԻՆ ՀԱԿԱՀՐԴԵՀԱՅԻՆ ԶՐԱԳԻԾԸ, ԵՎ ՀՐԵՋ ՇՈՐԱԿՆԵՐԸ ԿԱՀԱԿՈՐԵԼ ՀԱՄԱՊԱՏԱՍԽԱՆ ԳՈՒՅՔՈՎ,
- ԿԵՐԱԿԱՆԳՆԵԼ ԿԵՐԵԼԱԿՆԵՐԻ ՀՈՐԱՆՆԵՐԻ ՕՐԻ ԴԻՄՀԱՐԻ, ԻՆՉՊԵՍ ՆԱԵՎ ՇԵՆՔԻ ՀԱՐԿԵՐԻՑ ՀԱՐԿԱԴԻՐ ՔԱՇԱՆՔՈՎ ԾԽԱՀԵՈԱՑՄԱՆ ԻՆՔՆԱՇԽԱՏ ՀԱՄԱԿԱՐԳԵՐԻ ԱՇԽԱՏԱՆՔ,
- ԿԵՐԱԿԱՆԳՆԵԼ (ՍՏՈՒԳԵԼ) ՄԻՋԱՆՑՔՆԵՐԻ ԵՎ ԲՆԱԿԱՐԱՆՆԵՐԻ ԾԽԱՀԵՈԱՑՄԱՆ ԵՎ ՕՂԱՓՈԽՈՒԹՅԱՆ ՀՈՐԱՆՆԵՐԸ, ՍՏՈՒԳԵԼ ՀՈՐԱՆՆԵՐԻ ԵՎ ԾԽԱՏԱՐՆԵՐԻ ՀԵՐՄԵՏԻԿՈՒԹՅՈՒՆ,
- ՔԱՆԻ ՈՐ ՇԵՆՔԸ ՆԱԽԱՏԵՍՎԱԾ ԶԻ ԵՂԵԼ ԳԱԶԱՄԱՏԱԿԱՐԱՐՄԱՆ ՀԱՄԱՐ, ՈՒՍՏԻ ԾԽԱՏԱՐՆԵՐ ՇԵՆՔՈՒՄ ԶԿԱՆ, ԲՆԱԿԱՐԱՆՆԵՐԻ ԶԵՈՈՒՑՄԱՆ ՀԱՄԱՐ ՊԵՏՔ Է ՕԳՏԱԳՈՐԾԵԼ ՄԻԱՅՆ ՏՈՐԲՈ ՀԱՄԱԿԱՐԳՈՎ ԱՇԽԱՏՈՂ ԶԵՈՈՒՑՄԱՆ ՍԱՐՔԵՐ,
- ԱՊԱՄՈՆՏԱԺԵԼ ՇԵՆՔԻ ՀԱՐԿԵՐԻ ՄԻՋԱՆՑՔՆԵՐՈՒՄ, ՏԱՐԱՀԱՆՄԱՆ ՈՒՂԻՆԵՐՈՒՄ, ԲԱՑ ՕՂԱՅԻՆ ԳՈՏԻՆԵՐՈՒՄ, ԾԽԱՀԵՈԱՑՄԱՆ ՀՈՐԱՆԻ ԱՋ ԵՎ ԶԱՆ ՄԱՍԵՐՈՒՄ ԲՆԱԿԻՉՆԵՐԻ ԿՈՂՄԻՑ ԻՆՔՆԱԿԱՍ ԿԱՌՈՒՑՎԱԾ ԲՈՒՈՐ ԽՈՐԱՆՈՑՆԵՐՆ ՈՒ ՆՄԱՆԱՏԻՊ ՇԻՆՈՒԹՅՈՒՆՆԵՐԸ,
- ԱՆՀՐԱԺԵՇՏ Է ՆԵՐՏՆԱՅԻՆ ՀԱՄԱԿԱՐԳ ՆԱԽԱԳԾԵԼՈՒ ԺԱՄԱՆԱԿ ՆԱԽԱԳԾՈՎ ՆԱԽԱՏԵՍԵԼ ԳԱԶՈՏՎԱԾՈՒԹՅԱՆ, ՄԻՆՉՊԱՅԹՅՈՒՆԱԿՏԱՆԳ ԽՏՈՒԹՅԱՆ ԱԶԴԱՐԱՐԻՉՆԵՐԻ ԵՎ ԿՅՈՐԱՅԻՆ ԱՆՋԱՏԻՉ ԿԱՓՈՅՐՆԵՐԻ ՏԵՂԱԴՐՈՒՄ,
- ՆԵՐՏՆԱՅԻՆ ՀԱՄԱԿԱՐԳԻ ՄՈՆՏԱԺՄԱՆ ԺԱՄԱՆԱԿ ԿԱՐԳԱԿՈՐԵԼ (ԿԵՐԱՆՈՐՈԳԵԼ) ՇԵՆՔԻ ՄԻՋԱՆՑՔՆԵՐՈՎ ԱՆՑՆՈՂ ԷԼԵԿՏՐՈՏՆԵՍՈՒՓՅՈՒՆ ԵՎ ԲԱՑԱՐԵԼ ԳԱԶԱՍԱՐ ԽՈՐԱԿԱԿՆԵՐԻ ՀԱՏՈՒՄԸ ԷԼԵԿՏՐՈՎԱԴՐՈՂԱԼԱՐԵՐԻ ԵՎ ՄԱՆՈՒՆՆԵՐԻ ՀԵՏ, ԱՊԱՀՈՎԵԼ ԴՐԱՆՑ ՄԻՋԵՎ ՊԱՀԱՆՋՎՈՂ ՄԻՋՏԱՐԱԾՈՒԹՅՈՒՆՆԵՐԸ,
- ՆԵՐՔՆԱԿԱՐԱՆԱՅԻՆ ՆԱԽԱԳԾԵՐԸ ՀԱՄԱՁԱՅՆԵՑՆԵԼ ՊԵՏԱԿԱՆ ՀՐԴԵՀԱՅԻՆ ԵՎ ՏԵԽՆԻԿԱԿԱՆ ԱՆԿՏԱՆԳՈՒԹՅԱՆ ՏԵՆՉՈՒԹՅԱՆ ՀԵՏ:

Թ ԵՐԹԵՐԻ ԱՆՎԱՆՈՒՄ

	ԱՆՎԱՆՈՒՄ	ԹԵՐԹ
1	ԱՆՎԱՆԱԾԵՐԹ	Գ - 1
2	ԵՐԿՐՈՐԴ ՀԱՐԿԻ ՀԱՏԱԿԱԳԻԾ	Գ - 2
3	ՏԻՊԱՐԱՅԻՆ ՀԱՐԿԻ ՀԱՏԱԿԱԳԻԾ	Գ - 3
4	ԿԵՐՋԻՆ ՀԱՐԿԻ ՀԱՏԱԿԱԳԻԾ	Գ - 4
5	ՏԱՆԻՔԻ ՀԱՏԱԿԱԳԻԾ	Գ - 5
6	ԿԱՆԳՆԱԿԻ ՍԽԵՄԱ	Գ - 6

ԱՇԽԱՏԱՆՔԱՅԻՆ ԾԱՎԱՆՆԵՐ

<<	ԱՆՎԱՆՈՒՄ	ՉԱՓ	ՉԱՓԻ ՄԻԱԿ	ՔԱՆԱԿ
1	2	3	4	5
1	ԶՐԱԳԱԶԱՍԱՐ ԽՈՐԱԿԱԿԱՇԱՐ	d = 133x4.0	գծմ	4.0
2	ՆՈՒՅՆԸ	d = 89x3.5	գծմ	74.0
3	ՆՈՒՅՆԸ	d = 76x3.0	գծմ	48.0
4	ՆՈՒՅՆԸ	d = 40x3.0	գծմ	-
5	ՆՈՒՅՆԸ	d = 32x2.5	գծմ	32.0
6	ՆՈՒՅՆԸ	d = 25x2.5	գծմ	32.0
7	ԳՆԴԻԿԱՅԻՆ ՓԱԿԱՆ	d _պ = 80	հատ	-
8	ՄԻԱՑՄԱՆ ՏԵՂ d _պ = 80		տեղ	-
9	ԱՆՑՈՒՄ d _պ = 80-70		հատ	2
10	ՆՈՒՅՆԸ d _պ = 125-80		հատ	1
11	ԽՈՐԱԿԱԿՆԵՐԻ ՅՈՒՂԱՆԵՐԿՈՒՄ 2 ԱՆԳԱՆ		մ ²	42.0
12	ԳԱԶԻ ՃՆՇՄԱՆ ԿԱՐԳԱԿՈՐԻՉ GS-72-27	B-250մ ³ /ժամ	հատ	-
13	ԽՑԱՓԱԿԵԼ	d _պ = 25	հատ	30
14	ՊԱՇՏՊԱՆԻՉ ՊԱՏՅԱՆ L=0.5Մ	d = 219X6	հատ	1
15	ՆՈՒՅՆԸ	d = 125X4	հատ	16
16	ՆՈՒՅՆԸ	d = 108X4	հատ	12
17	ԽՈՐԱԿԱԿՆԵՐԻ ԱՄՐԱԿՆԵՐ d = 89/76		կգ	20.0
18	ԱՆՑՔԵՐԻ ԲԱՑՈՒՄ Լ ԿԵՐԱԿԱՆԳՆՈՒՄ	d=200/125/100	հատ	1/16 /12
19	ԻՄՊՈՒՆԱՅԻՆ ԽՈՐԱԿԱԿ	d=15	գծմ	-
20	ՀԱՄԱԿԱՐԳԻ ՓՉԱՄԱՔՐՈՒՄ Լ ՓՈՐՉԱՐԿՈՒՄ		գծմ	190.0
21	ՋԵՎԱԿՈՐ ՄԱՍԵՐ		կգ	30.0
22	ԴԵՖԼԵԿՏՈՐ	d=500	հատ	2
23	ԳՆԴԻԿԱՅԻՆ ՓԱԿԱՆ	d=80	հատ	2
24				

Ի.Ե.Բ. ՊԵՏ	Գ.Մադաթյան	Երևան ք. Նորաշեն թաղամասի թիվ 38 շենքի	ՊԱՏՎԵՐ
ՆԳՃ	Ա.Ալեքսանյան	գազամատակարարում	ԵՔԳԿ-ԱՇՉԲ - 13/2
ՆԱԽԱԳԾԵՑՍ. Սահակյան		Գազամատակարարում	ՓՈՒԼ
ՍՏՈՒԳԵՑ Ա.Ալեքսանյան		Կանգնակ	ԱՆ
		Անվանաթերթ	ԹԵՐԹ
			Գ - 1
			6
			«Երևաննախագիծ» ՓԲԸ

4,36

4,36

2,435

1,837

1,058

0,64

0,49

76,0


10,79

4,36

3,42

0,414

592392

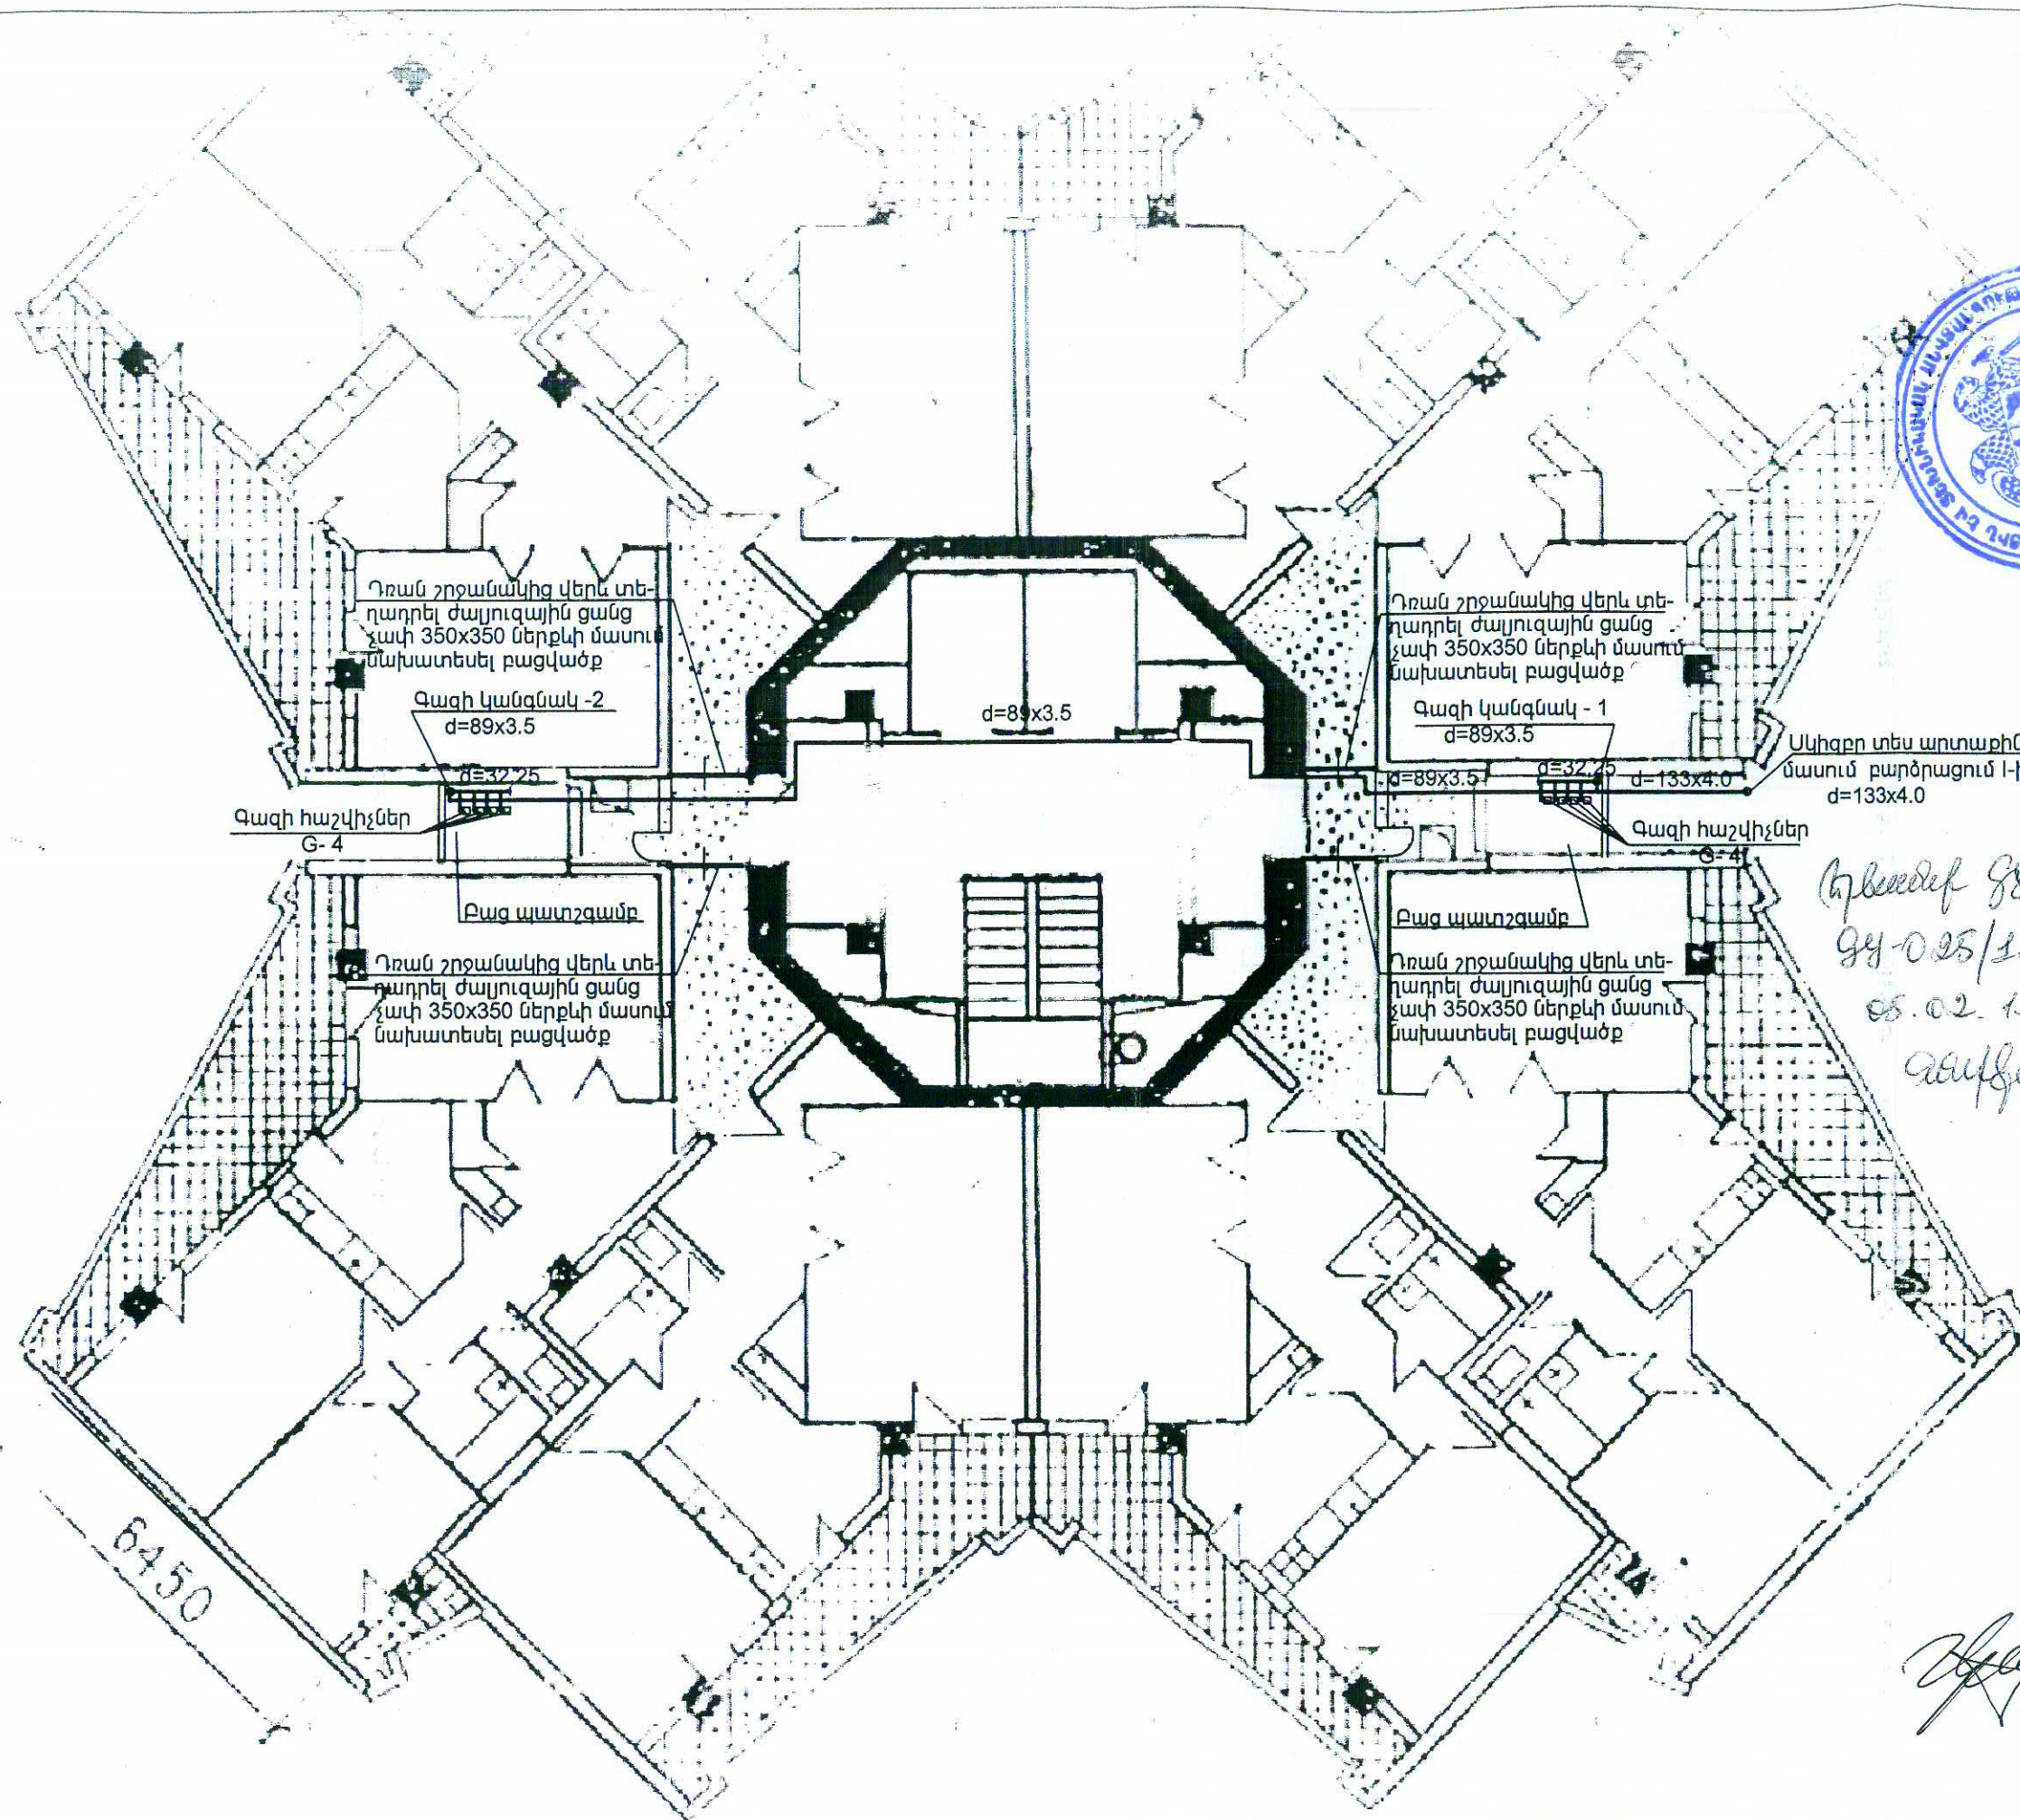


ՊՐՈԵԿՏԱՆԿԱՆ ԴՊՈՒՄՆԱԿ
ՓԲԲԸՄԲՆԵՐՈՒԹՅՈՒՆ
20 13

592393

Կրկնաբաց ճեշմ
84-025/13
08.02.13թ
ԳՄԲԸ

Ի. Ե. Բ. ՊԵՏ ՆԳՃ	Գ. Մարտիրոսյան Ա. Ավետիսյան	Երևան ք. Նորաշեն թաղամասի թիվ 37-ենքի գազամատակարարում	ՊԱՏՈՒՄ ԵՔԳԿ - ՍԵՉԲ - 13/12	
ՆԱԽԱԳԾԵՑՍ. ՍՏՈՒԳԵՑ	Սահակյան Ա. Ավետիսյան		ՓՈՒԼ ՄՆ	ԹԵՐԹԵՐ Գ - 2 6
		Գազամատակարարում կանգնակ	«Երևանմատակարար» ՓԲԸ	


[Handwritten signature]

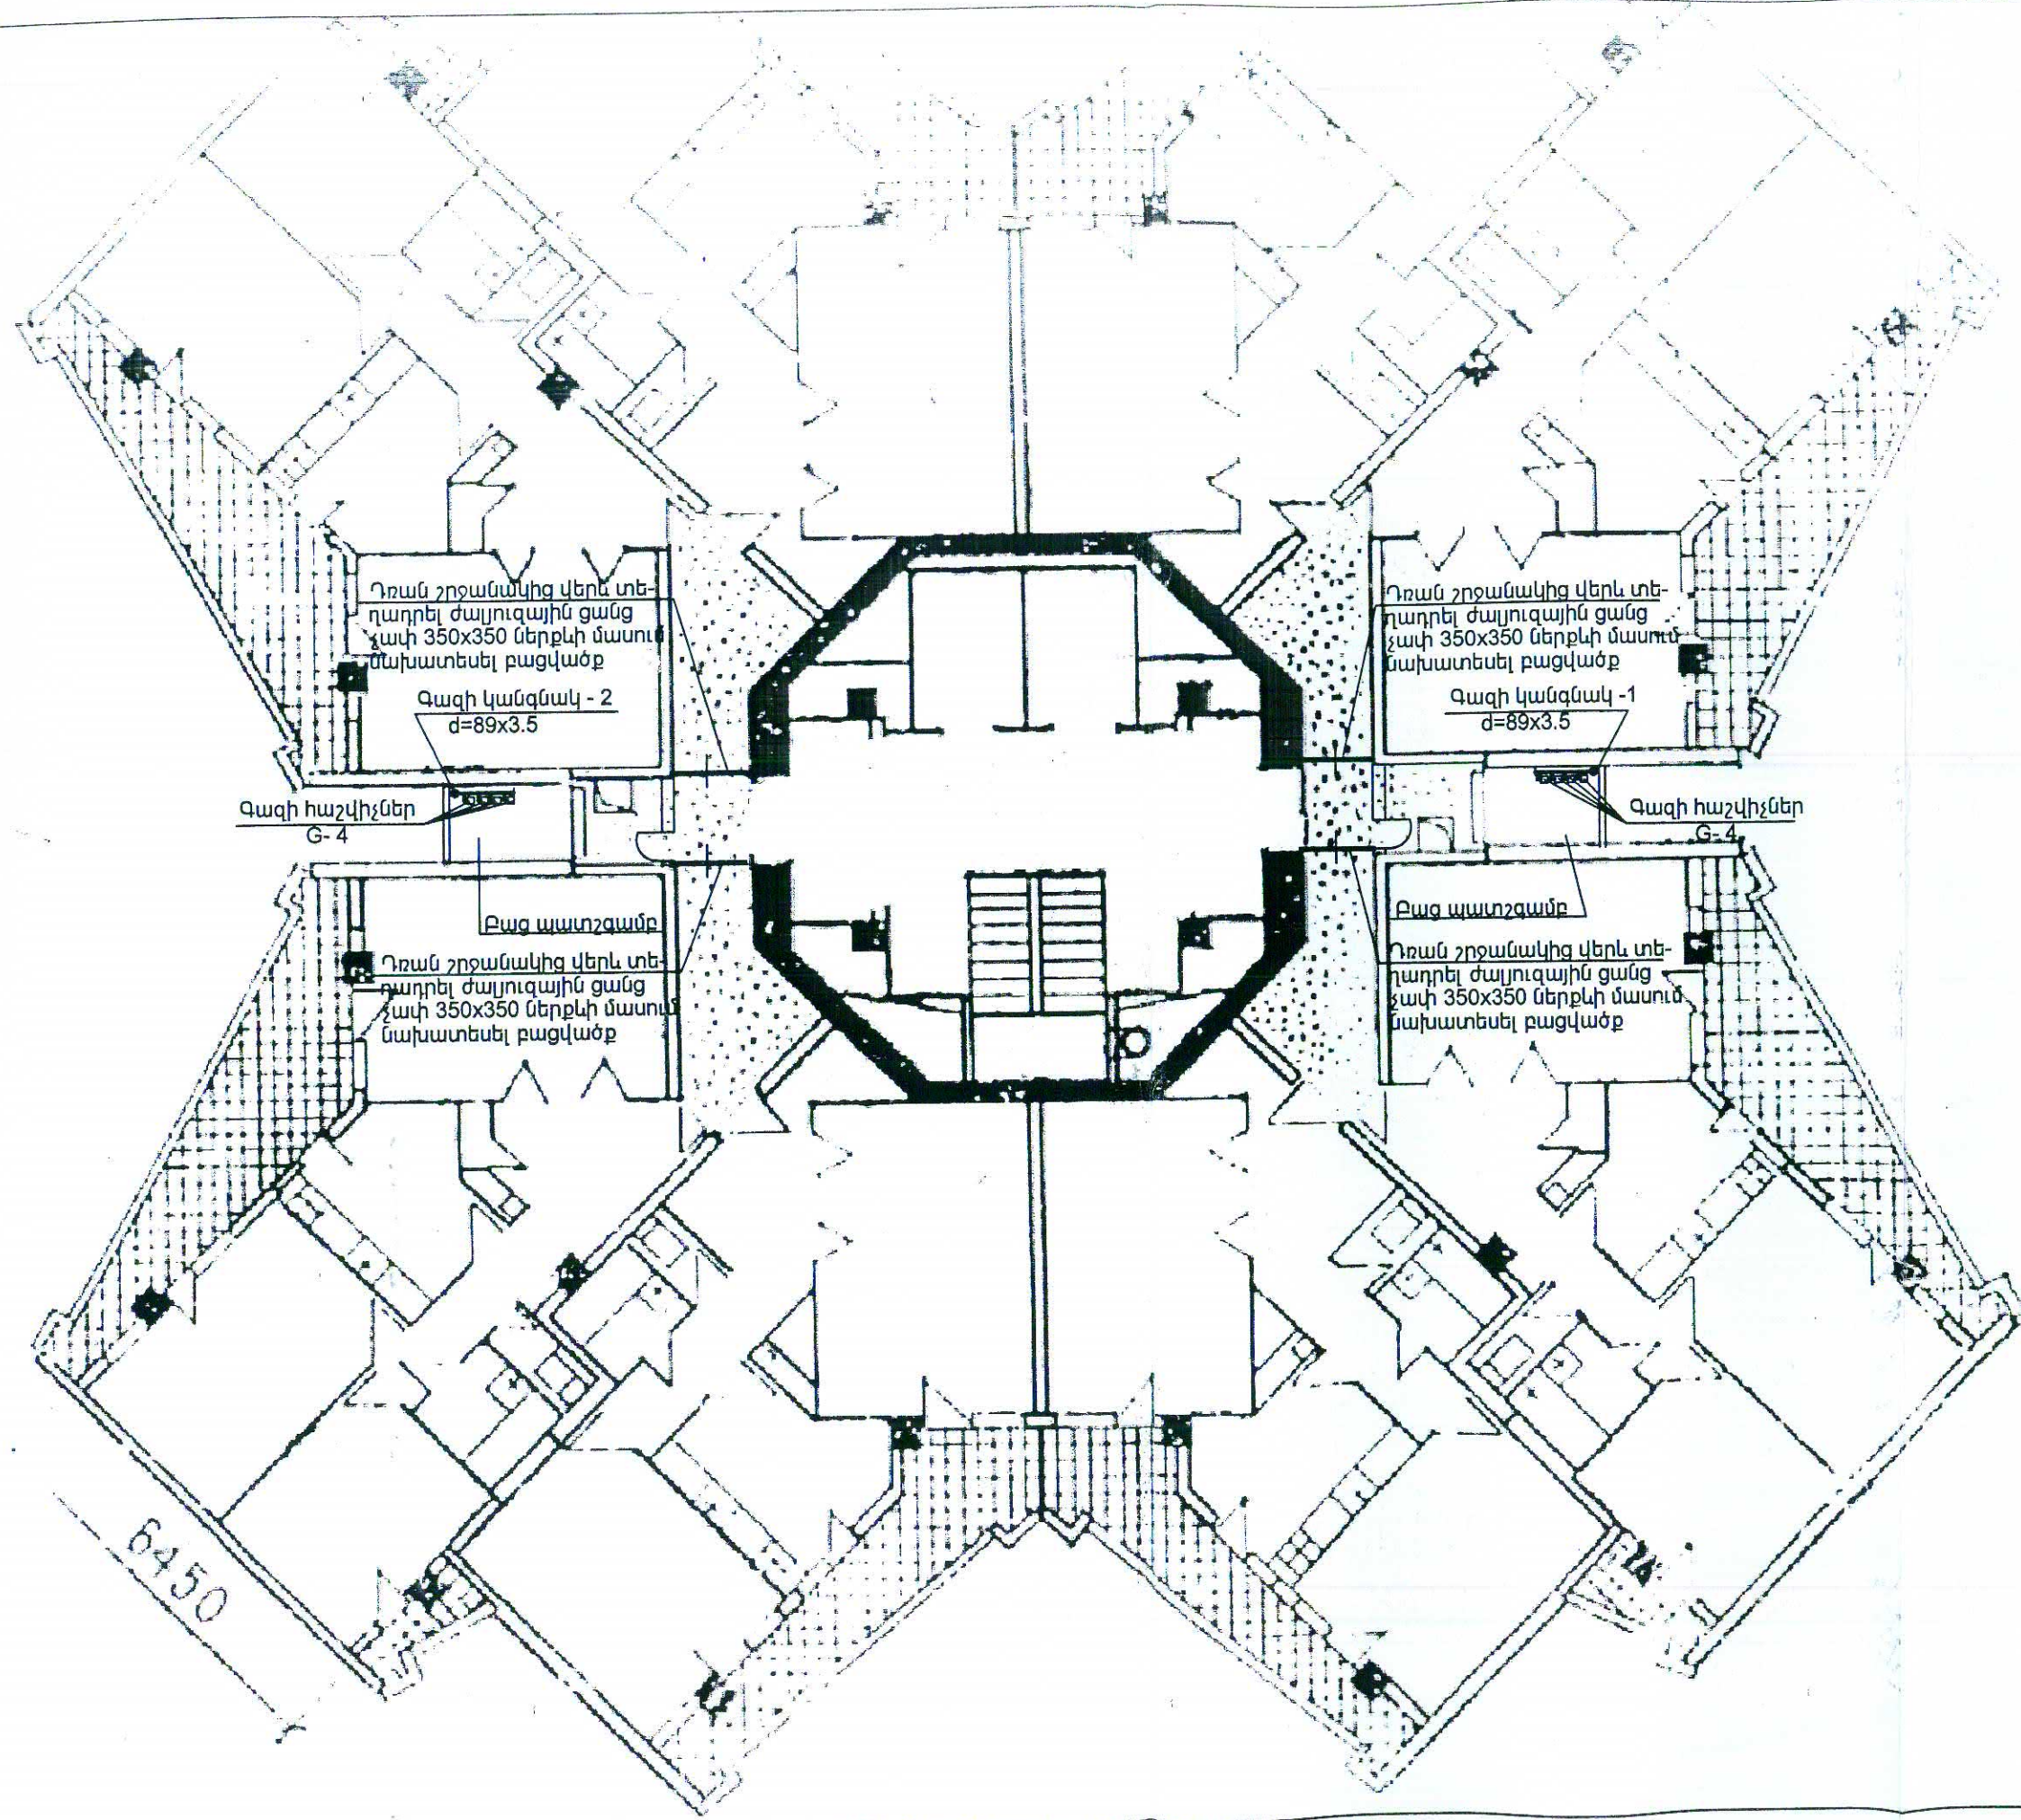

592394




Ի.Ե.Ր.ՊԵՏ	Երևան ք. Նորաշեն թաղամասի թիվ 382-ենթի գազամատակարարում	ՊԱՏՎԵՐ	ԵՔԳՎ - ԱՇԶՐ - 13/2
ՆԳՃ	Գազամատակարարում կանգնակ	ԹԵՐԹ	Գ - 3
ՍԱՆԱԳԾԵՑ	Տիպարային հարկի հատակագիծ	ԹԵՐԹԵՐ	6
ԱՏՈՒԳԵՑ		«Երևաննախագիծ» ՓԲԸ	

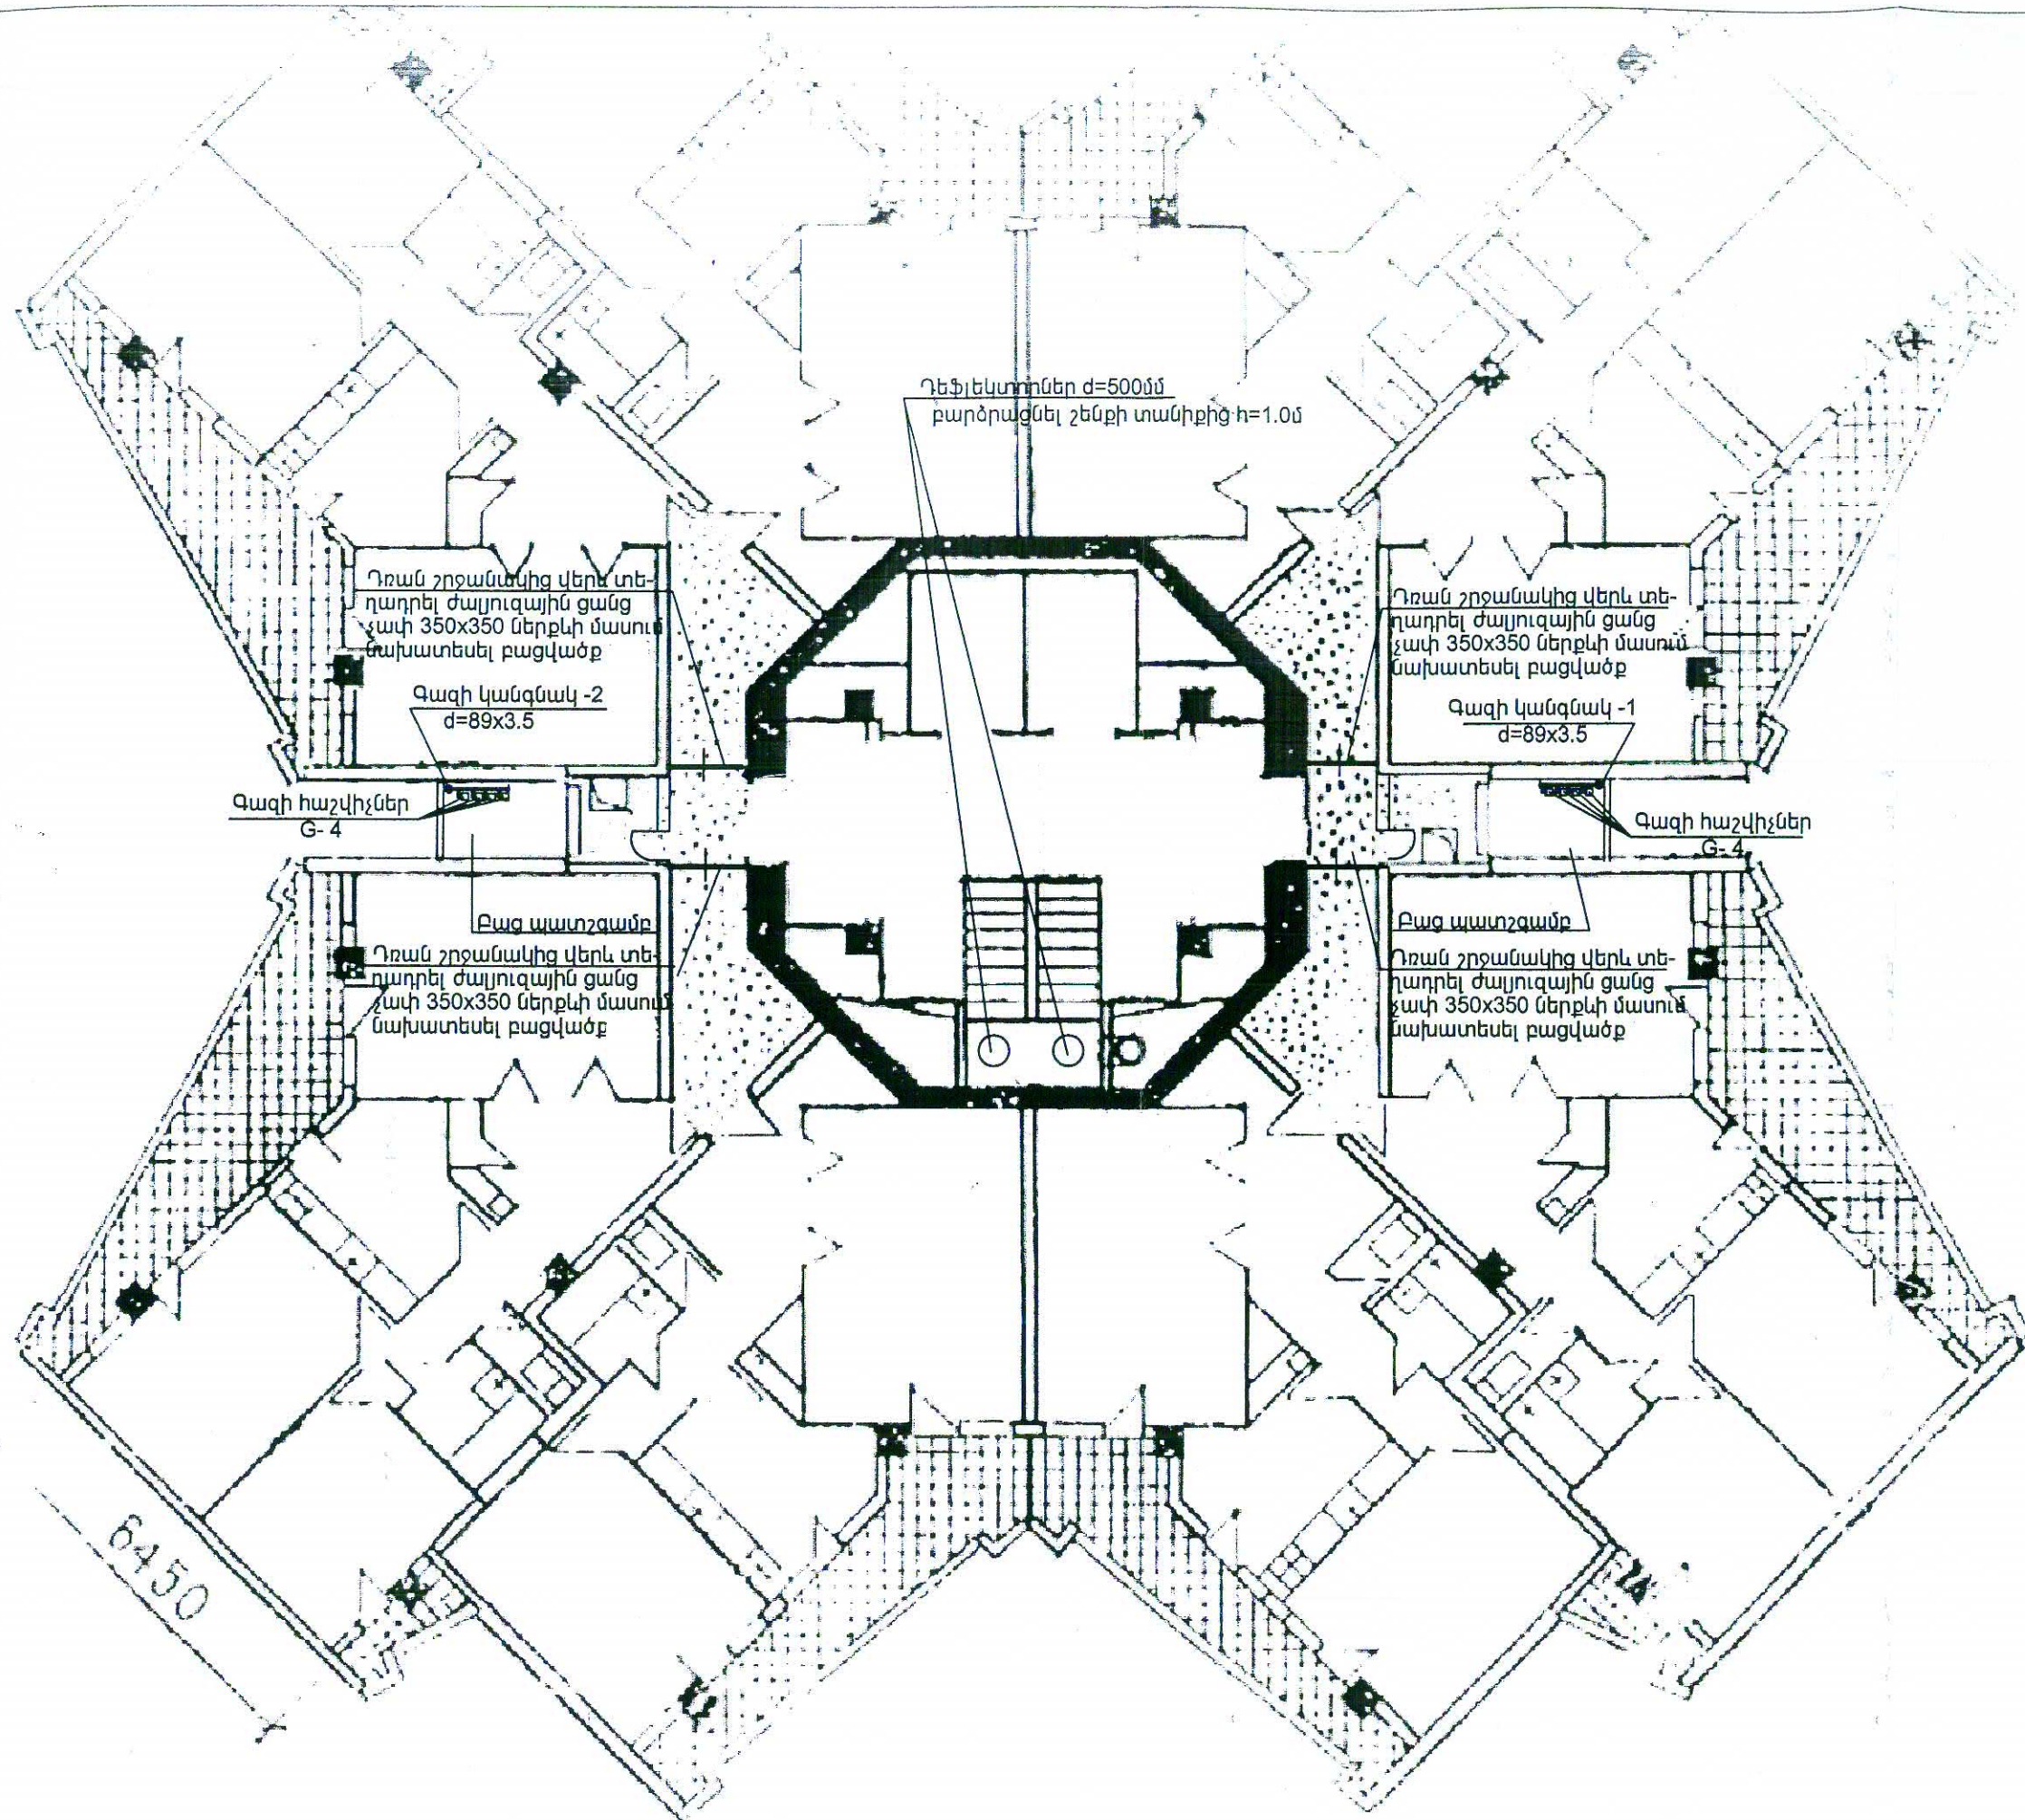

«ՄԻՋԱՊՈՒԼԱՏԻՆԻԱՆԻԱՆՈՒՄ» ԲՈՒԹ
ՓՈԼԻՏԵԽՆԻԿԱՆ
20 ր.


 


592395

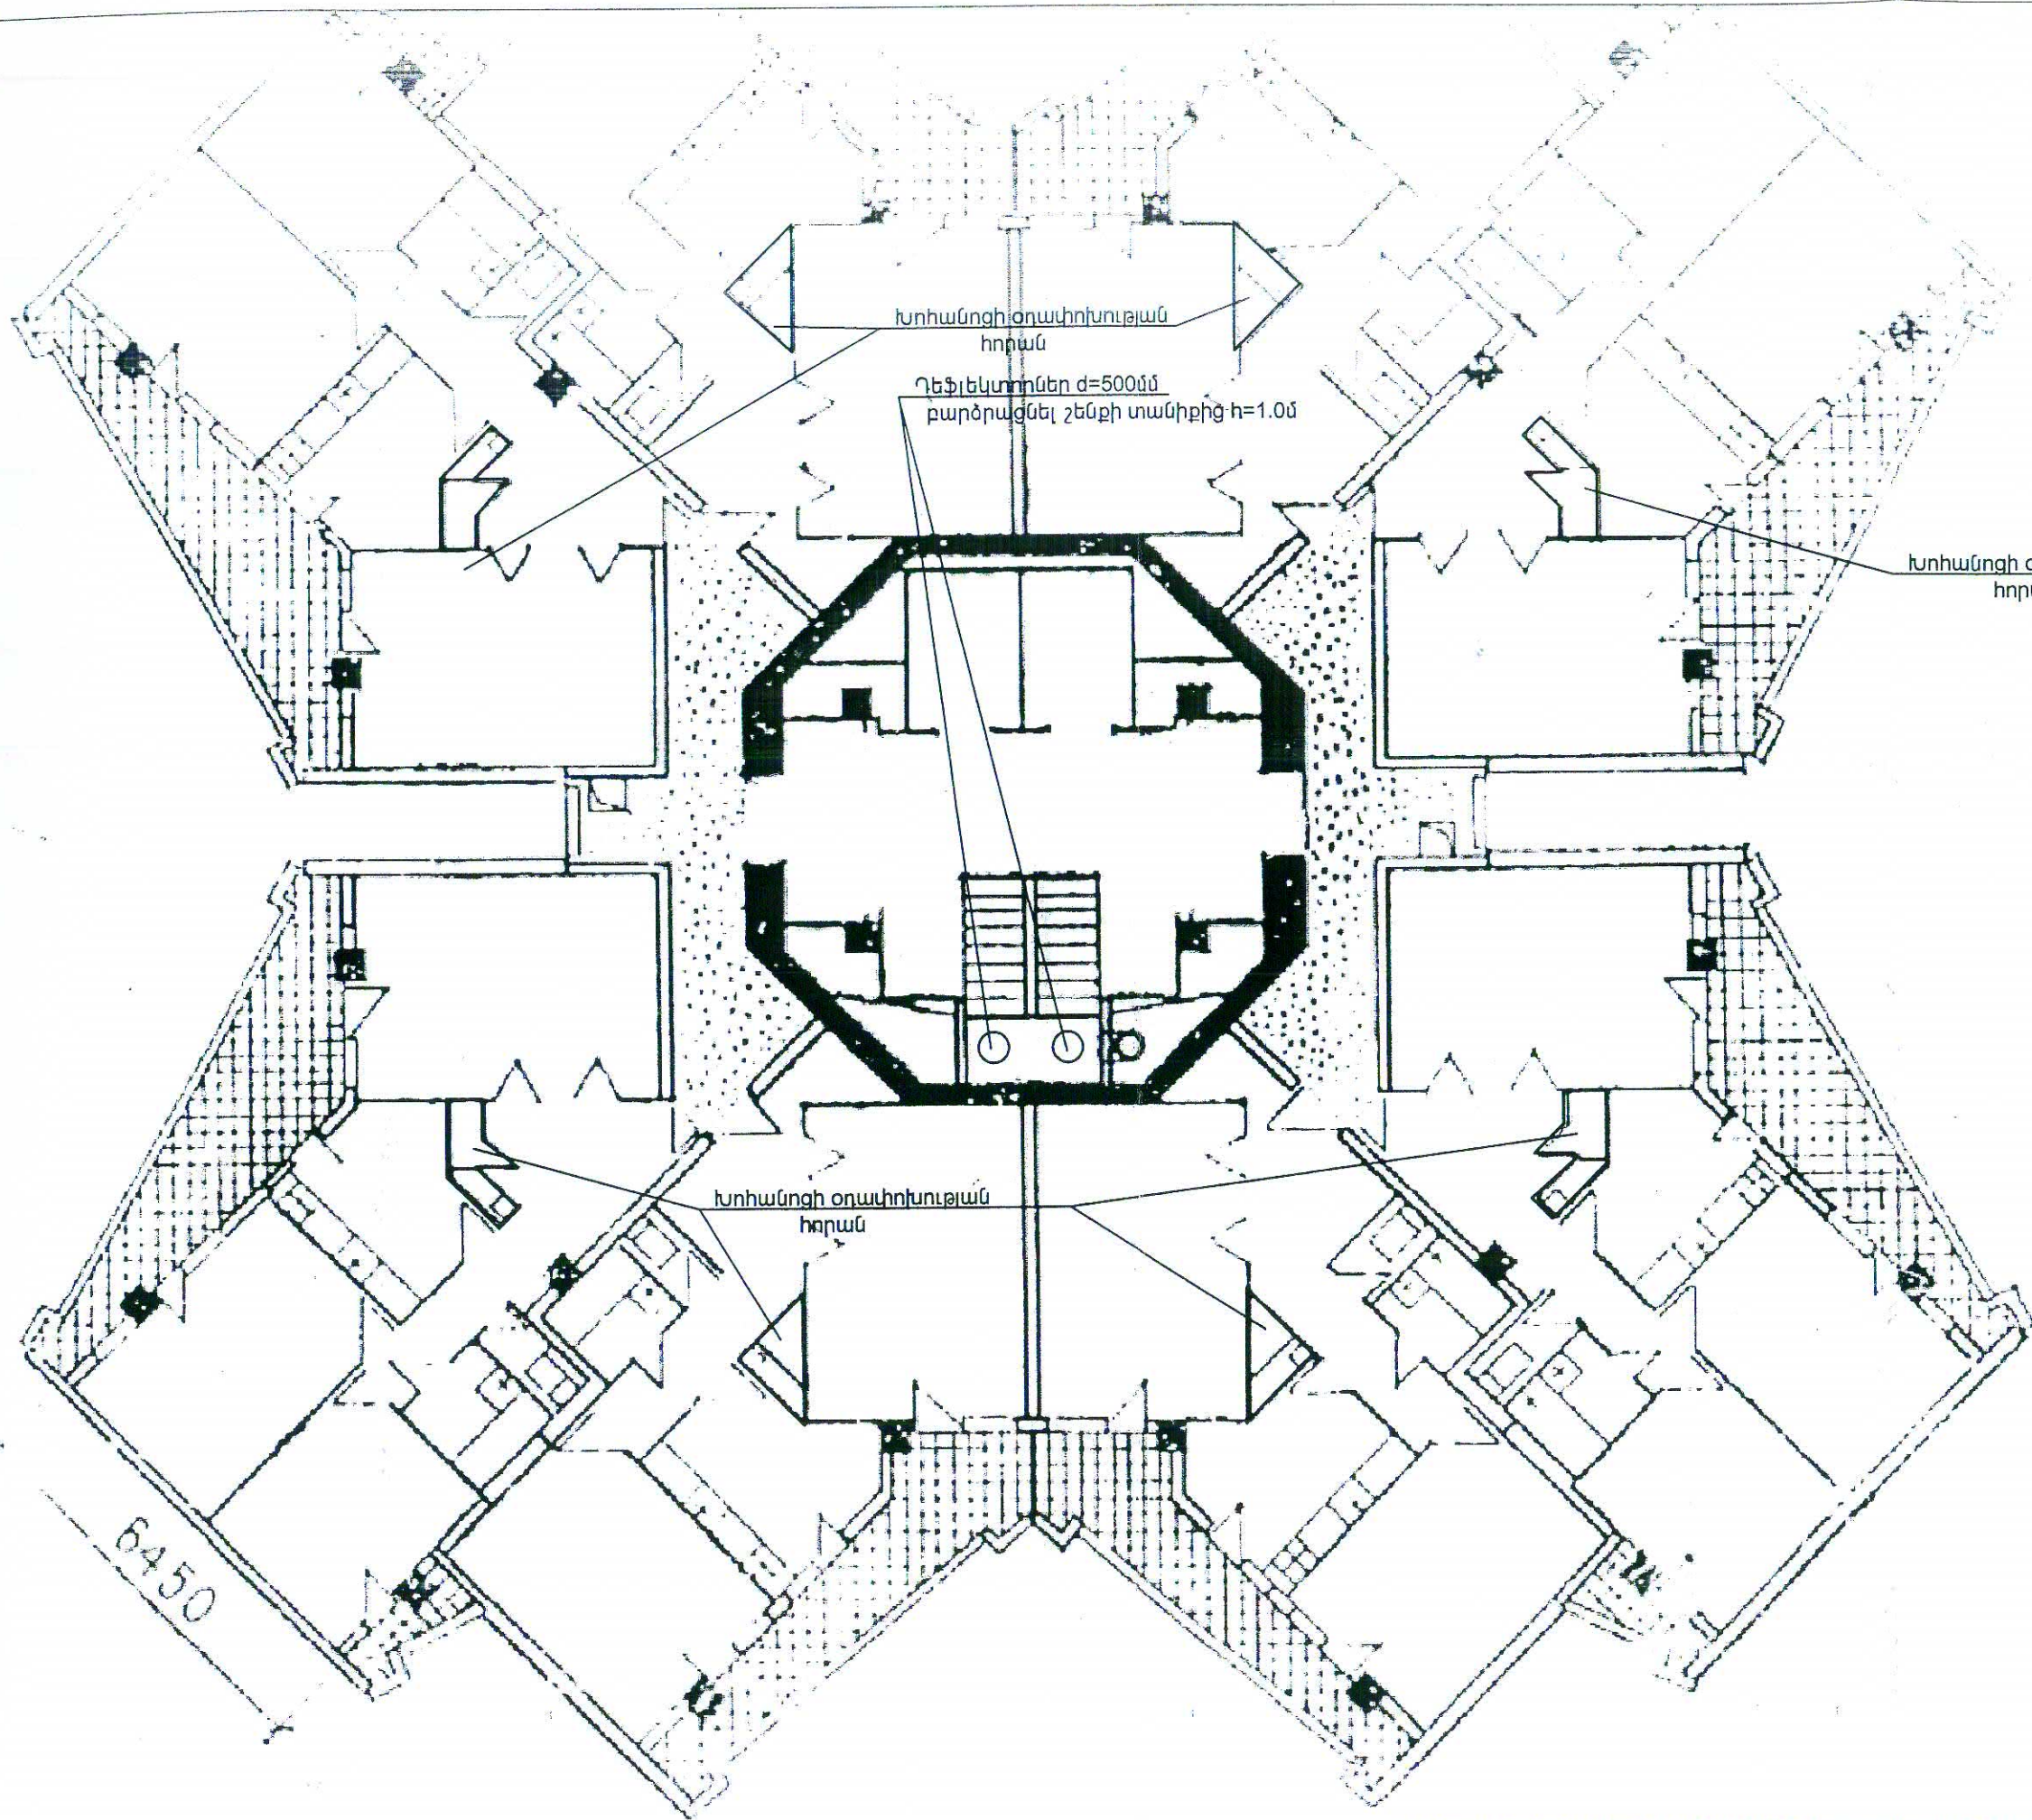Ի.Ե.Բ. ՊԵՏ ՆԳՃ ՍԱՆՍԱԳՇԵՑՆ ՍՏՈՂԵՑ	Գ. Մարտիրոսյան	Երևան ք. Նորաշեն թաղամասի թիվ 382 ներքին գազամատակարարում		ՊԱՏՎԵՐ ԵՔԳՎ - ԱՇՉՐ - 13/2	«Երևանմատակարար» ՓԲԸ	
	Ա. Ալեքսանյան	Գազամատակարարում Կանգնակ	ՓՈՒԼ ԱՆ	ԹԵՐԹ Գ - 4		
	Ս. Սահակյան			6		
	Ա. Ալեքսանյան					
		Վերջին հարկի հատակագիծ				




ՀԱՅԱՍՏԱՆԻ ՀԱՆՐԱՊԵՏՈՒԹՅԱՆ
ՓՈԼԻՏԵԽՆԻԿԱԿԱՆ
ՎԵՐՈՒՄԻ
20 թ.

592396

Ի.Ե.Բ. ՊԵՏ	Գ. Մարտիրոսյան		Երևան ք. Նորաշեն թաղամասի թիվ 32 նեքի գազամատակարարում	ՊԱՏԱԿԵՐ	ԵԲԳՎ - ԱՇՁԲ - 13/12	
ՆԳՃ	Ա. Ալեքսանյան			ՓՈՒԼ	ԹԵՐԹ	ԹԵՐԹԵՐ
ՆԱԽԱԳՇԵՑՆԱՍ	Սահակյան		Գազամատակարարում Կանգնակ	ԱՆ	Գ - 5	6
ՍՏՈՒ ԳԵՏ	Ա. Ալեքսանյան			Տանիքի հատակագիծ	«Երևանմախագիծ» ՓԲԸ	

- XVI հարկ
- XV հարկ
- XIV հարկ
- XIII հարկ
- XII հարկ
- XI հարկ
- X հարկ
- IX հարկ
- VIII հարկ
- VII հարկ
- VI հարկ
- V հարկ
- IV հարկ
- III հարկ

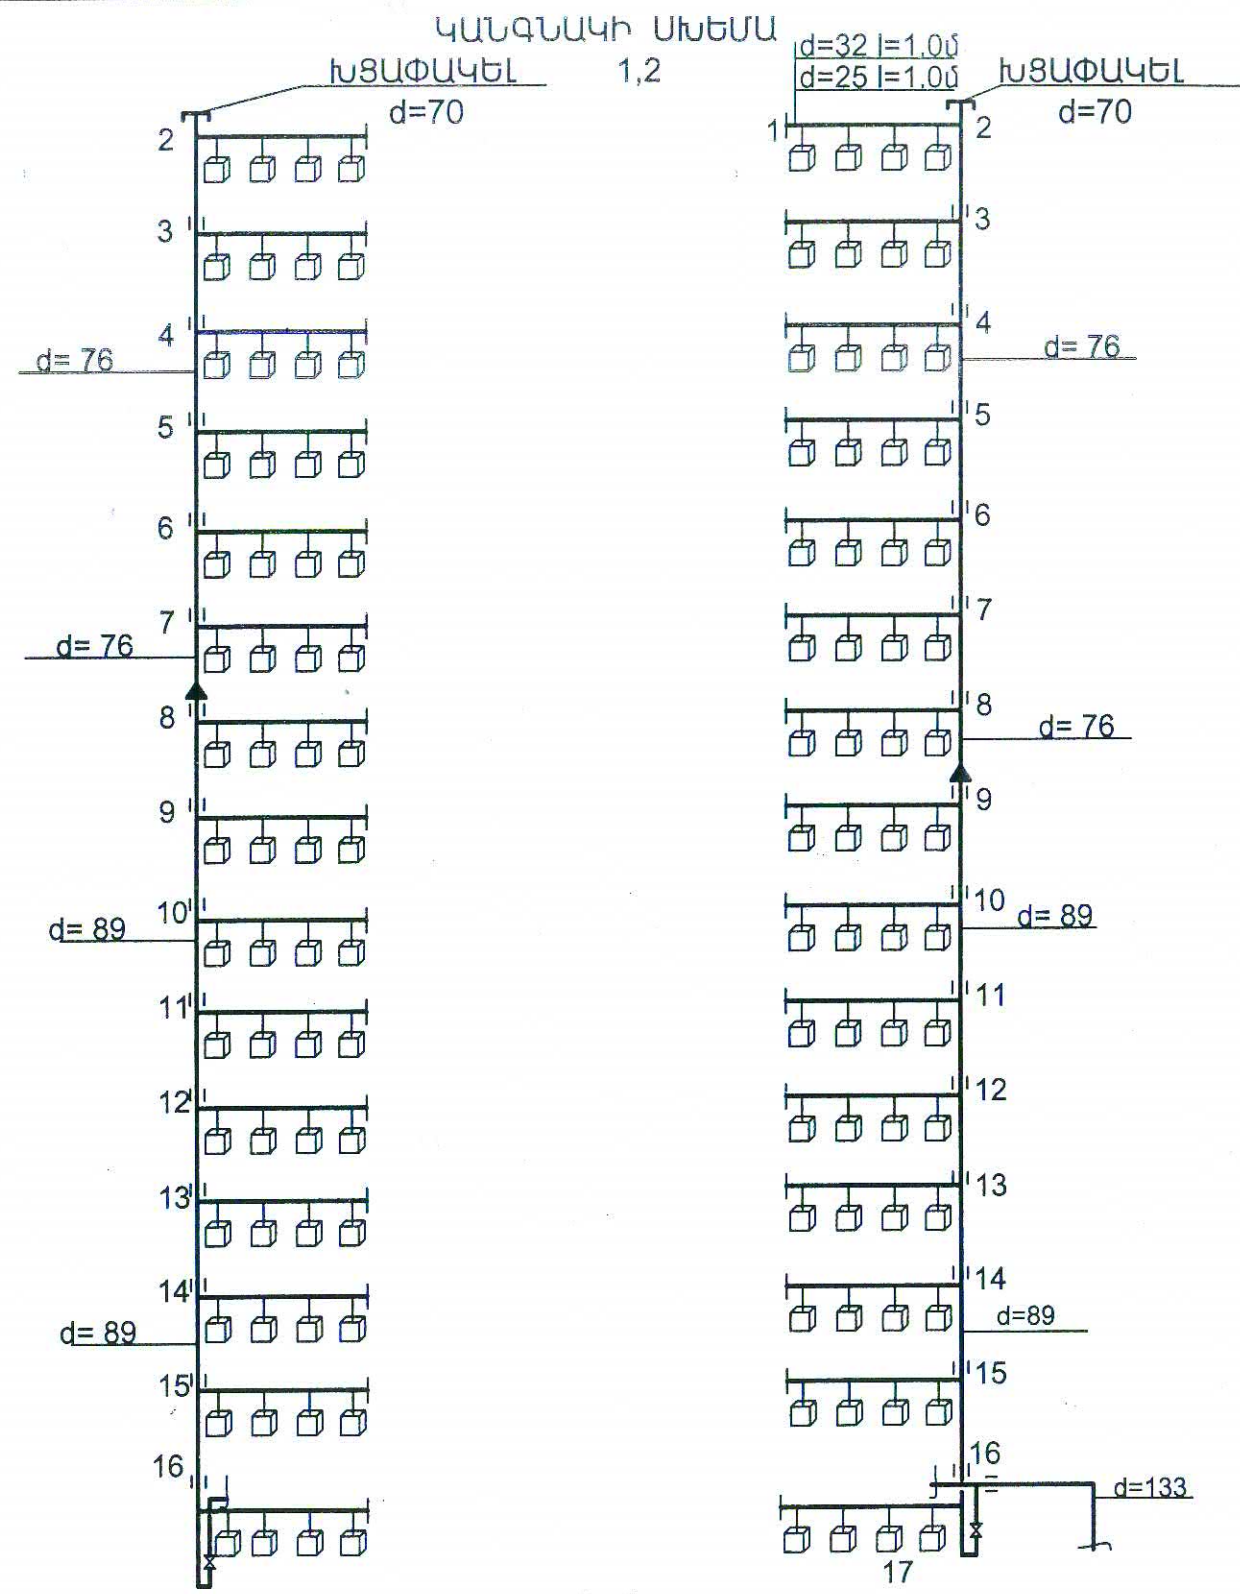

ԿԱՆՔԱԿԻ ՀԻՂՈՎԱԿԻԿԱԿԱՆ ՀԱՇՎԱՐԿ
1 ՍՈՒՏՔ 16 ՀԱՐԿ Բ/Բ ՇԵՆՔ 60 ԲՆԱԿԱՐԱՆ

1 բն. գազի ծախսը $Q=2.0մ^3/ժամ$
 60 բն. գազի ծախսը $Q=120.0մ^3/ժամ$

ՏԵՂԱՄԱՍ ԵՐԿԱՐՈՒ L մ	ԳԱԶԻ ԾԱՄԱՆ Q մա/ժամ	ՏՐԱՄԱԳԻՐ D մմ	ԳԱԶԻ ՀՆՇՈՒՄԸ P մմ ջր. սյուն		ΔP
			P _{սկզ}	P _{եզր}	
1-2	2.0	8	220.0	220.40	0.4
2-3	3.0	8	220.40	220.43	0.03
3-4	3.0	16	220.43	220.10	0.1
4-5	3.0	24	220.10	220.52	0.21
5-6	3.0	32	220.52	220.91	0.39
6-7	3.0	40	220.91	221.42	0.51
7-8	3.0	48	221.42	222.10	0.68
8-9	3.0	56	222.10	222.49	0.39
9-10	3.0	64	222.49	223.00	0.51
10-11	3.0	72	223.00	223.66	0.66
11-12	3.0	80	223.66	224.41	0.75
12-13	3.0	88	224.41	225.28	0.87
13-14	3.0	96	225.28	226.27	0.99
14-15	3.0	104	226.27	227.44	1.17
15-16	3.0	112	227.44	228.76	1.32
16-17	3.0	120	228.76	230.26	1.5

ՓԵՐՇԱՆԱԿԱՆ ԳԱՐԻՑՈՒՄ
 ՓՈՐՇԱՐԱՆՈՅՈՒՄ
 20 Բ.

Ի.Ե.Ք. ՊԵՏ	Գ.Մադաթյան	Երևան ք. Նորաշեն թաղամասի թիվ 38 շենքի գազամատակարարում	ՊԱՏՎԵՐ ԵՔԳՎ-ԱՇՁԲ-13/2		
ՆԱԽԱԳԾԵՑՍ. Սահակյան	Ա.Ալեքսանյան		ՓՈՒԼ ԱՆ	ԹԵՐԹ Գ - 6	ԹԵՐԹԵՐ 6
ՍՏՈՒԳԵՑ	Ա.Ալեքսանյան	Գազամատակարարում Կանգնակ	«Երևաննախագիծ» ՓԲԸ		
		Կանգնակի սխեմա			

592397