


ՎԵՐԱՆՈՐՈԳՎՈՂ ՀԱՐԿԻ ՀԱՏԱԿԱԳԻԾ (չափագրություն) Մ 1:200

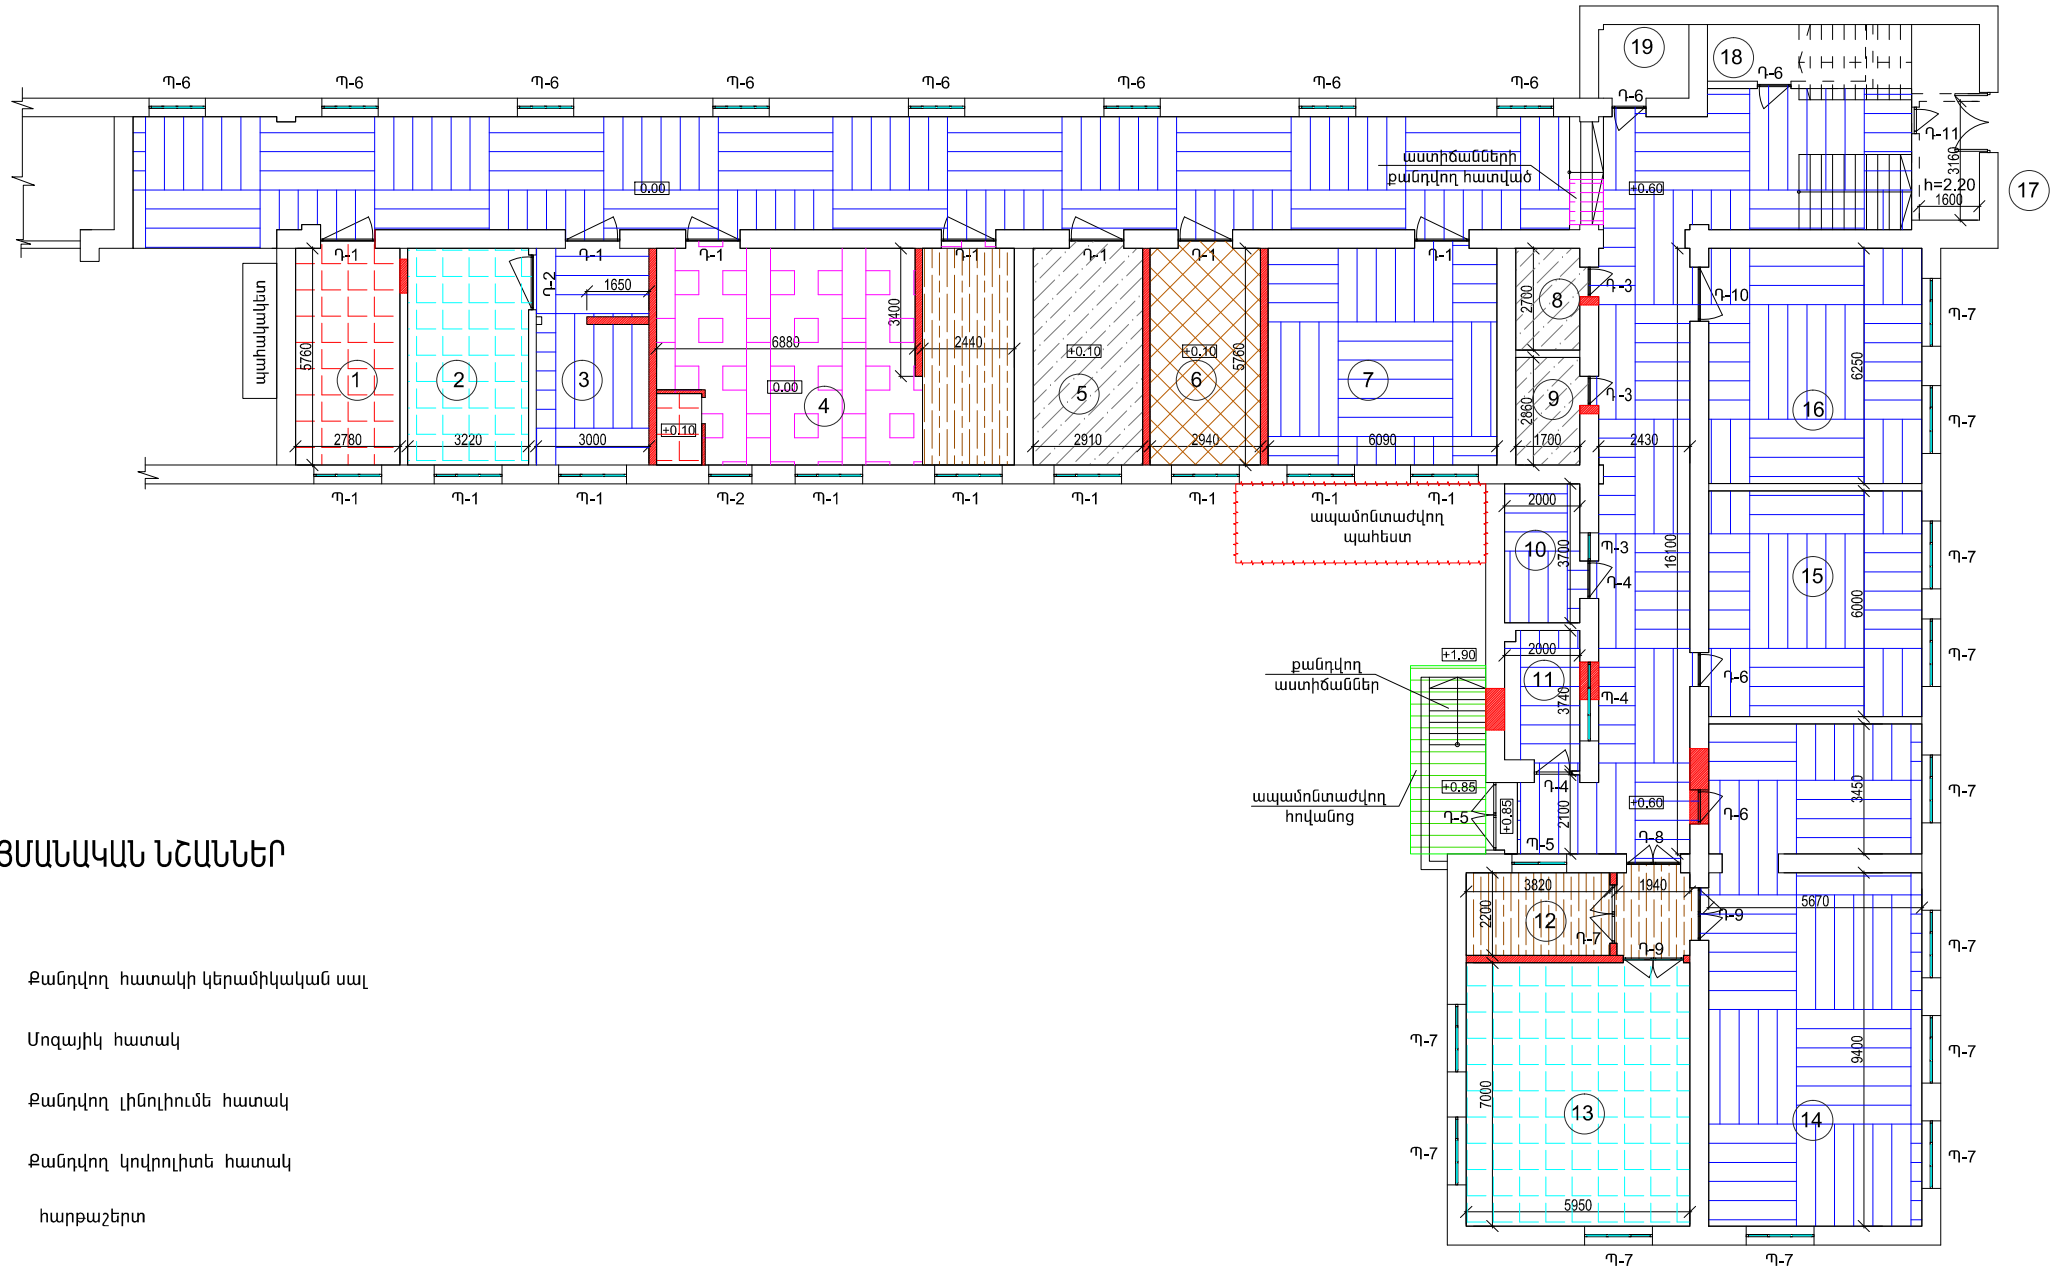

ՊԱՅՄԱՆԱԿԱՆ ՆՇԱՆՆԵՐ

- Քանդվող հատակի կերամիկական սալ
- Սղալիկ հատակ
- Քանդվող լինոլիումե հատակ
- Քանդվող կոկոլիտե հատակ
- հարթաշերտ
- Քանդվող փայտե հատակ
- Քանդվող պատեր

Չափ.մ.	Մաս.թ.	Թերթեր	Փաստ.	Ստորագր.	Ամսաթիվ	Պատվիրատու՝ Երևանի Մխիթար Հերացու անվան պետական բժշկական համալսարան /N ԵՊԲՀ-ՊԸԱՇՁԲ-16/1			
ՆԳՃ		Հ. Հովսեփյան				Բժշկական համալսարանի սիմուլացիոն կենտրոն	Էտապ	Թերթ	Թերթեր
Նախագծող		Հ. Հովսեփյան					ԳՇ	ԳՇ - 3	11
						Վերանորոգվող ՀԱՐԿԻ ՀԱՏԱԿԱԳԻԾ Մ 1:200	<<Սուֆետ>> ՍՊԸ		