

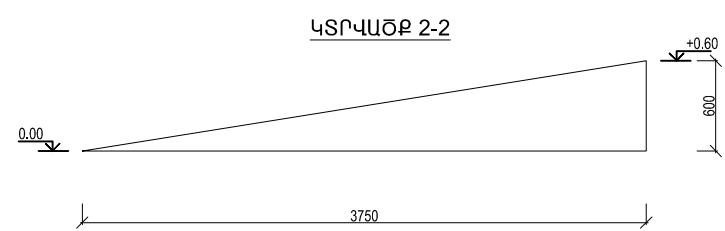
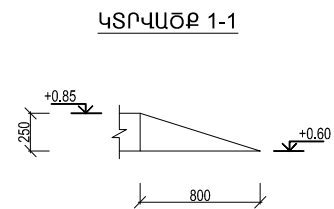


ՎԵՐԱՆՈՐՈԳՎՈՂ ՀԱՐԿԻ ՀԱՏԱԿԱԳԻԾ Մ 1:200




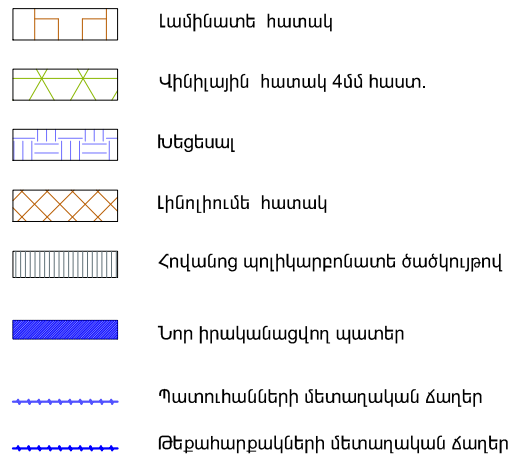




ՆՈՐ ԻՐԱԿԱՆԱՑՎՈՂ ՀԱՏԱԿԻ
ԿԱՌՈՒՑՎԱԾՔԸ

Նոր իրականացվող հատակ (ըստ նախագծի)
 Գ/ա հարթաշերտ 20:50 մմ (ըստ անհրաժեշտության)
 գոյություն ունեցող բետոնի շերտ

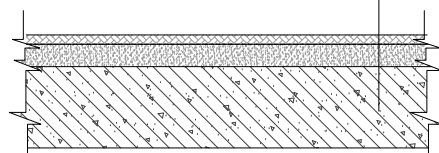

ԴՌԱՆ ԲԱՑՎԱԾՔԻ ԻՐԱԿԱՆԱՑՈՒՄ

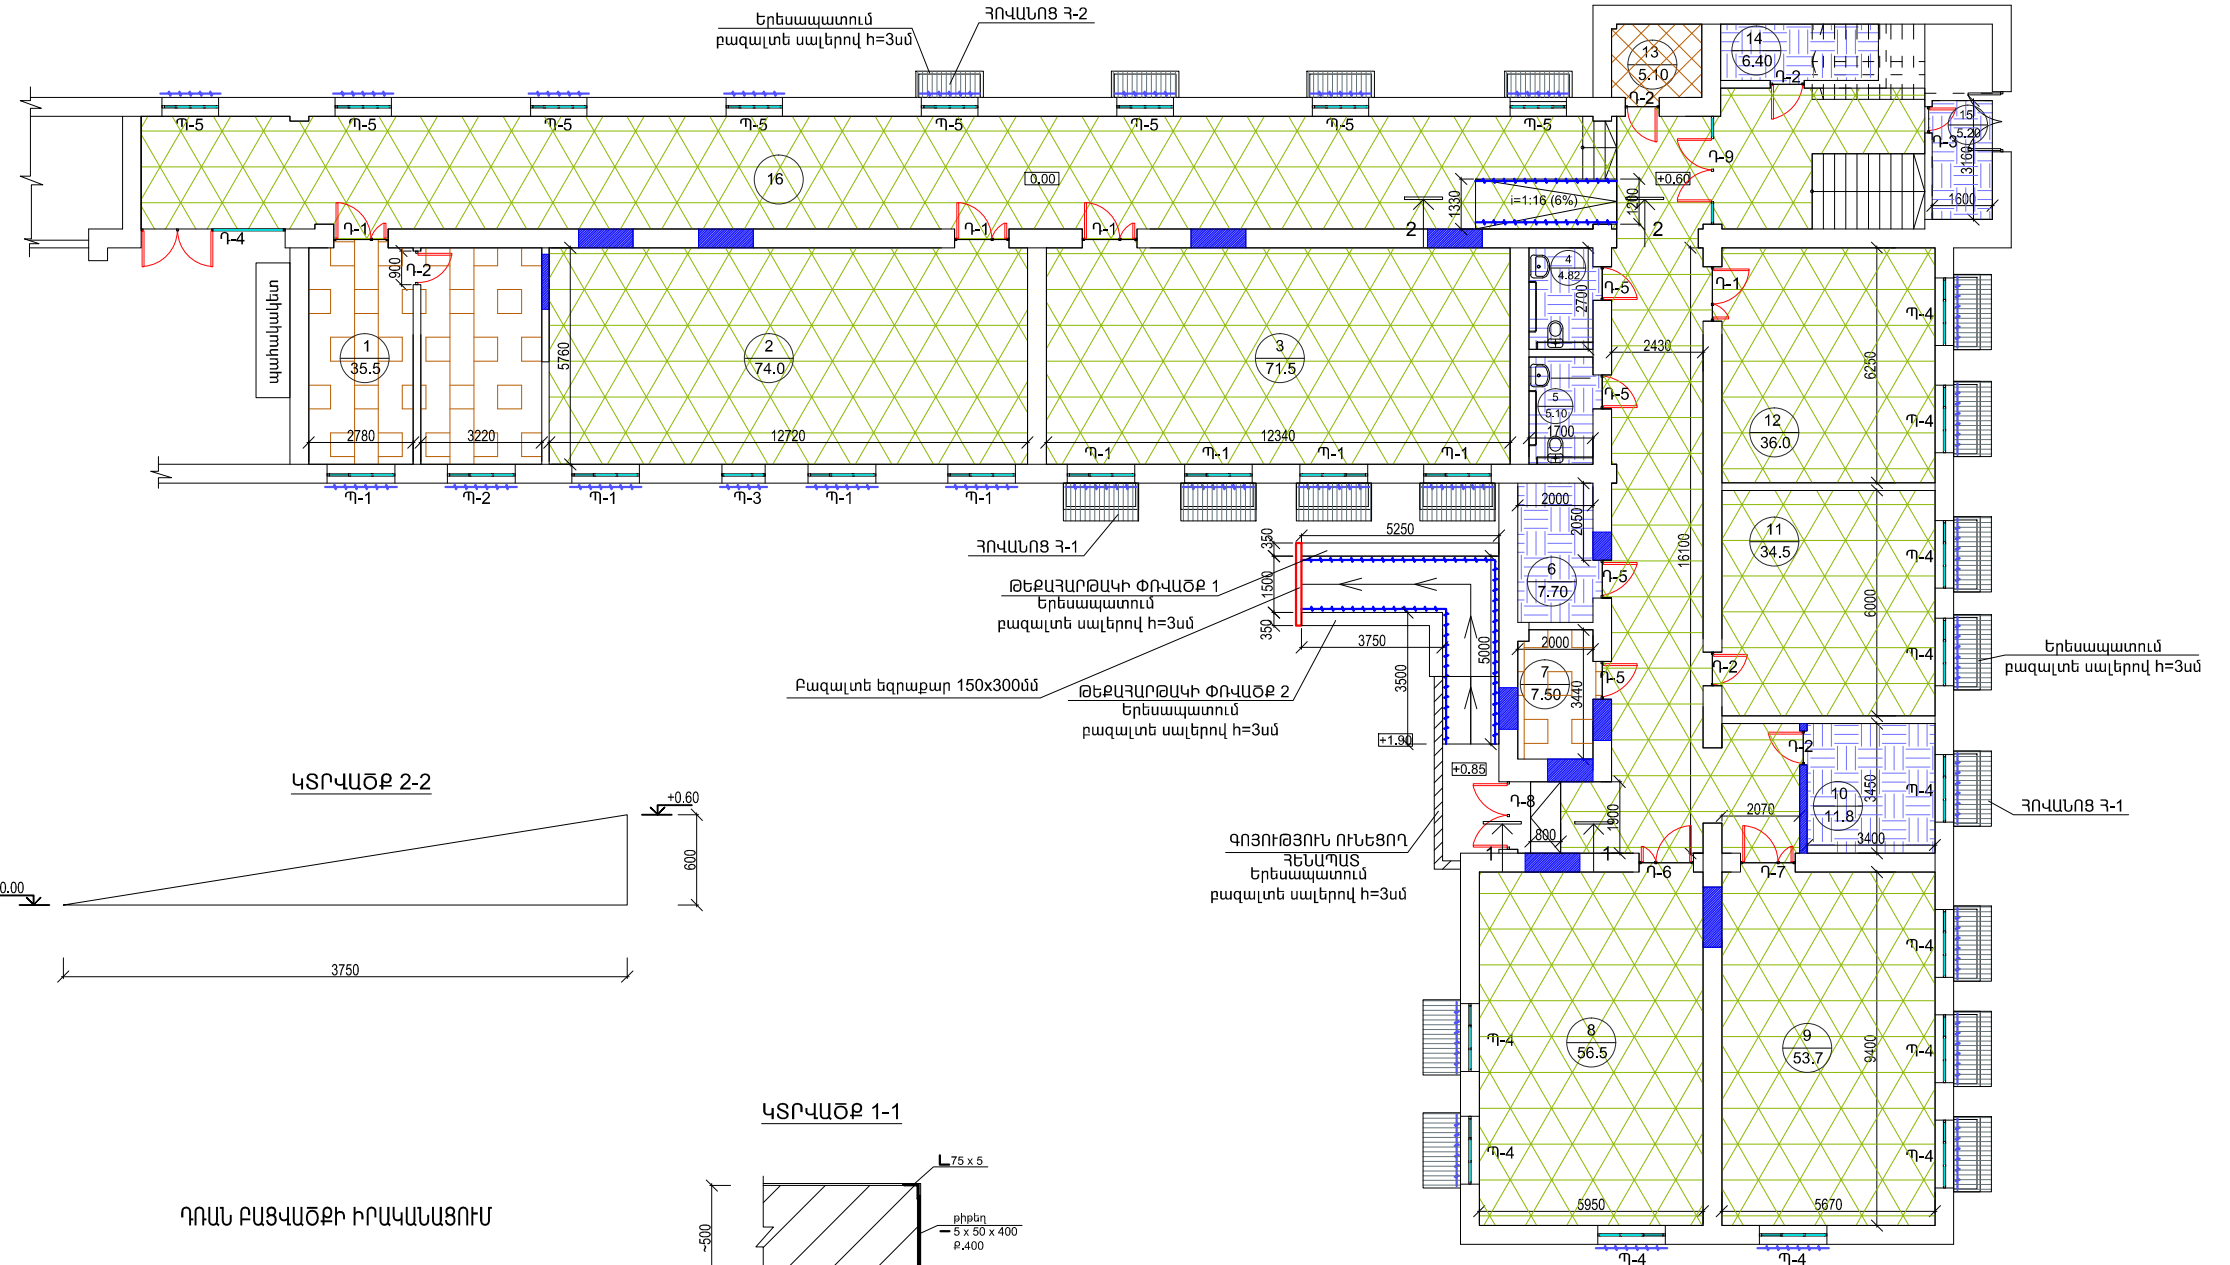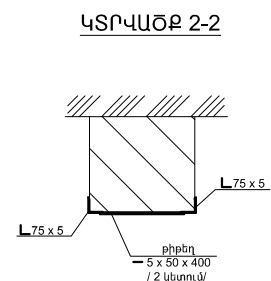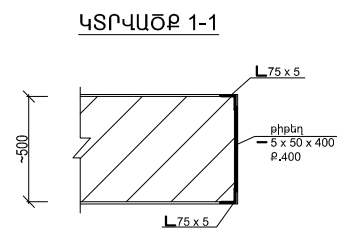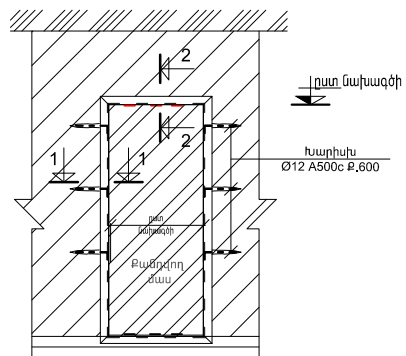
 
| | | | | | | | | | |
|----------|--------------|--------|-------|---|--|---|--------|--------|--|
| Չափ.մ. | Մաս.թ. | Թերթեր | Փաստ. | Ստորագր. | Ամսաթիվ | "Պատվիրատու" Երևանի Մյուլթար Զերացու անվան պետական բժշկական համալսարան /N ԵՊԲ-ՊԸԱՀՅԲ-16/1 | | | |
| | | | |  | | | | | |
| ՆԳՏ | Հ. Հովսեփյան | | |  | Բժշկական համալսարանի սիմուլացիոն կենտրոն | Էտապ | Թերթ | Թերթեր | |
| Նախագծող | Հ. Հովսեփյան | | | | | ԾՇ | ԾՇ - 4 | 11 | |
| Նախագծող | | | | | | | | | |
| | | | | | Վերանորոգվող ՉԱՐԿԻ ՀԱՏԱԿԱՊԳԻԾ Մ 1:200 | Հասցե: Երևան, Կոմիտասի պող. 10 Հեռ. 010 52 22 22 22 | | | |
| | | | | | | <<Սուֆետ>> ՄՊԸ | | | |
| | | | | | | | | | |