



ՔԱՆԴԱՈՂ ԴՈՆԵՐԻ ՈՒՐՎԱԳԾԵՐ

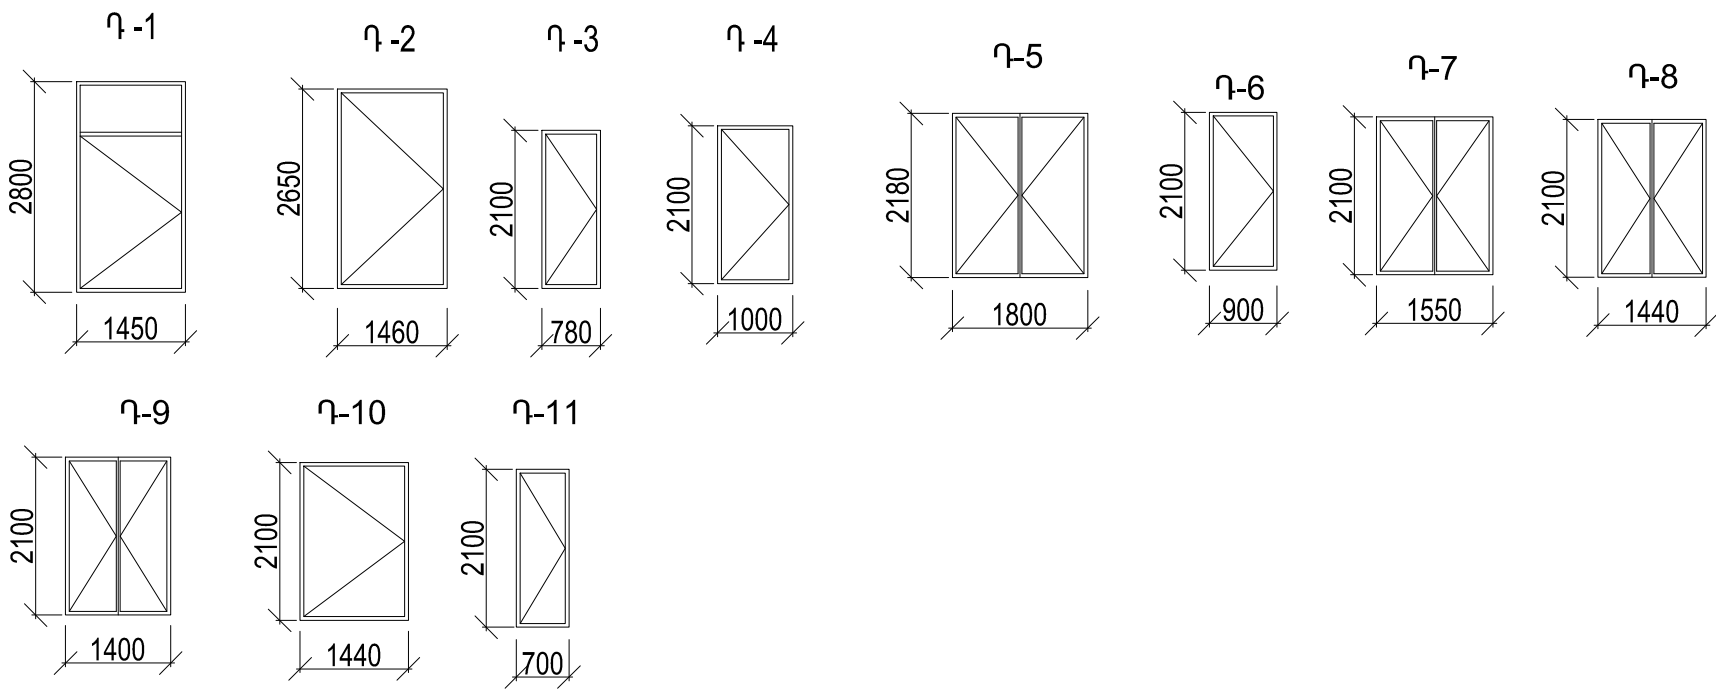



ՔԱՆԴԱՈՂ ՊԱՏՈՒՀԱՆՆԵՐԻ ՈՒՐՎԱԳԾԵՐ

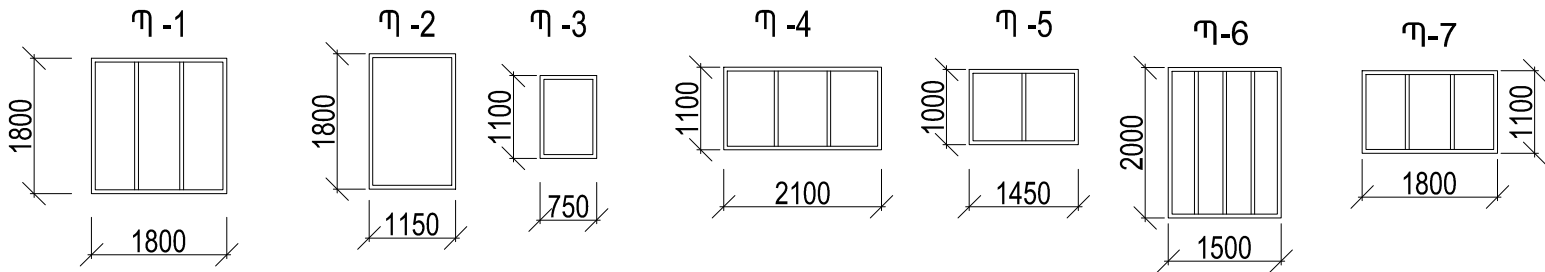

ԴՈՆԵՐԻ ՔԱՆԴՈՒՄ			
Անվանում	Քանակ	Չափ. միավոր	Մակերես ամբողջը
	հատ	մ2	մ2
Դ-1			
1.45 x 2.8	7	մ2	28.42
Դ-2			
1.46 x 2.65	1	մ2	3.869
Դ-3			
0.78 x 2.1	2	մ2	3.276
Դ-4			
1.0 x 2.1	2	մ2	4.20
Դ-5			
1.8 x 2.18	1	մ2	3.92
Դ-6			
0.9 x 2.1	4	մ2	7.56
Դ-7			
1.55 x 2.1	1	մ2	3.26
Դ-8			
1.44 x 2.1	1	մ2	3.02
Դ-9			
1.4 x 2.1	2	մ2	5.88
Դ-10			
1.44 x 2.1	1	մ2	3.02
Դ-11			
0.7 x 2.1	1	մ2	1.47

ՊԱՏՈՒՀԱՆՆԵՐԻ ՔԱՆԴՈՒՄ			
Անվանում	Քանակ	Չափ. միավոր	Մակերես ամբողջը
	հատ	մ2	մ2
Պ-1			
1.8 x 1.8	9	մ2	29.16
Պ-2			
1.15 x 1.8	1	մ2	2.070
Պ-3			
0.75 x 1.1	1	մ2	0.825
Պ-4			
2.1 x 1.1	1	մ2	2.31
Պ-5			
1.45 x 1.0	1	մ2	1.45
Պ-6			
1.5 x 2.0	8	մ2	24.00
Պ-7			
1.8 x 1.1	12	մ2	23.76

Չափ.մ.	Մաս.թ.	Թերթեր	Փաստ.	Ստորագր.	Ամսաթիվ	Պատվիրատու՝ Երևանի Մխիթար Ջերացու անվան պետական բժշկական համալսարան /N ԵՊԲՀ-ՊԸԱԾՁԲ-16/1			
									
ՆԳՏ		Հ. Հովսեփյան			Բժշկական համալսարանի սիմուլացիոն կենտրոն	Էտապ	Թերթ	Թերթեր	
Նախագծող		Հ. Հովսեփյան				ճՀ	ճՀ - 5	11	
					ՔԱՆԴԱՈՂ ԴՈՆԵՐԻ ՈՒՐՎԱԳԾԵՐ	<<Սուֆետ>> ՍՊԸ			