


ՑԱՆԿԱՊԱՏԻ ԴՐՎԱԳ 2

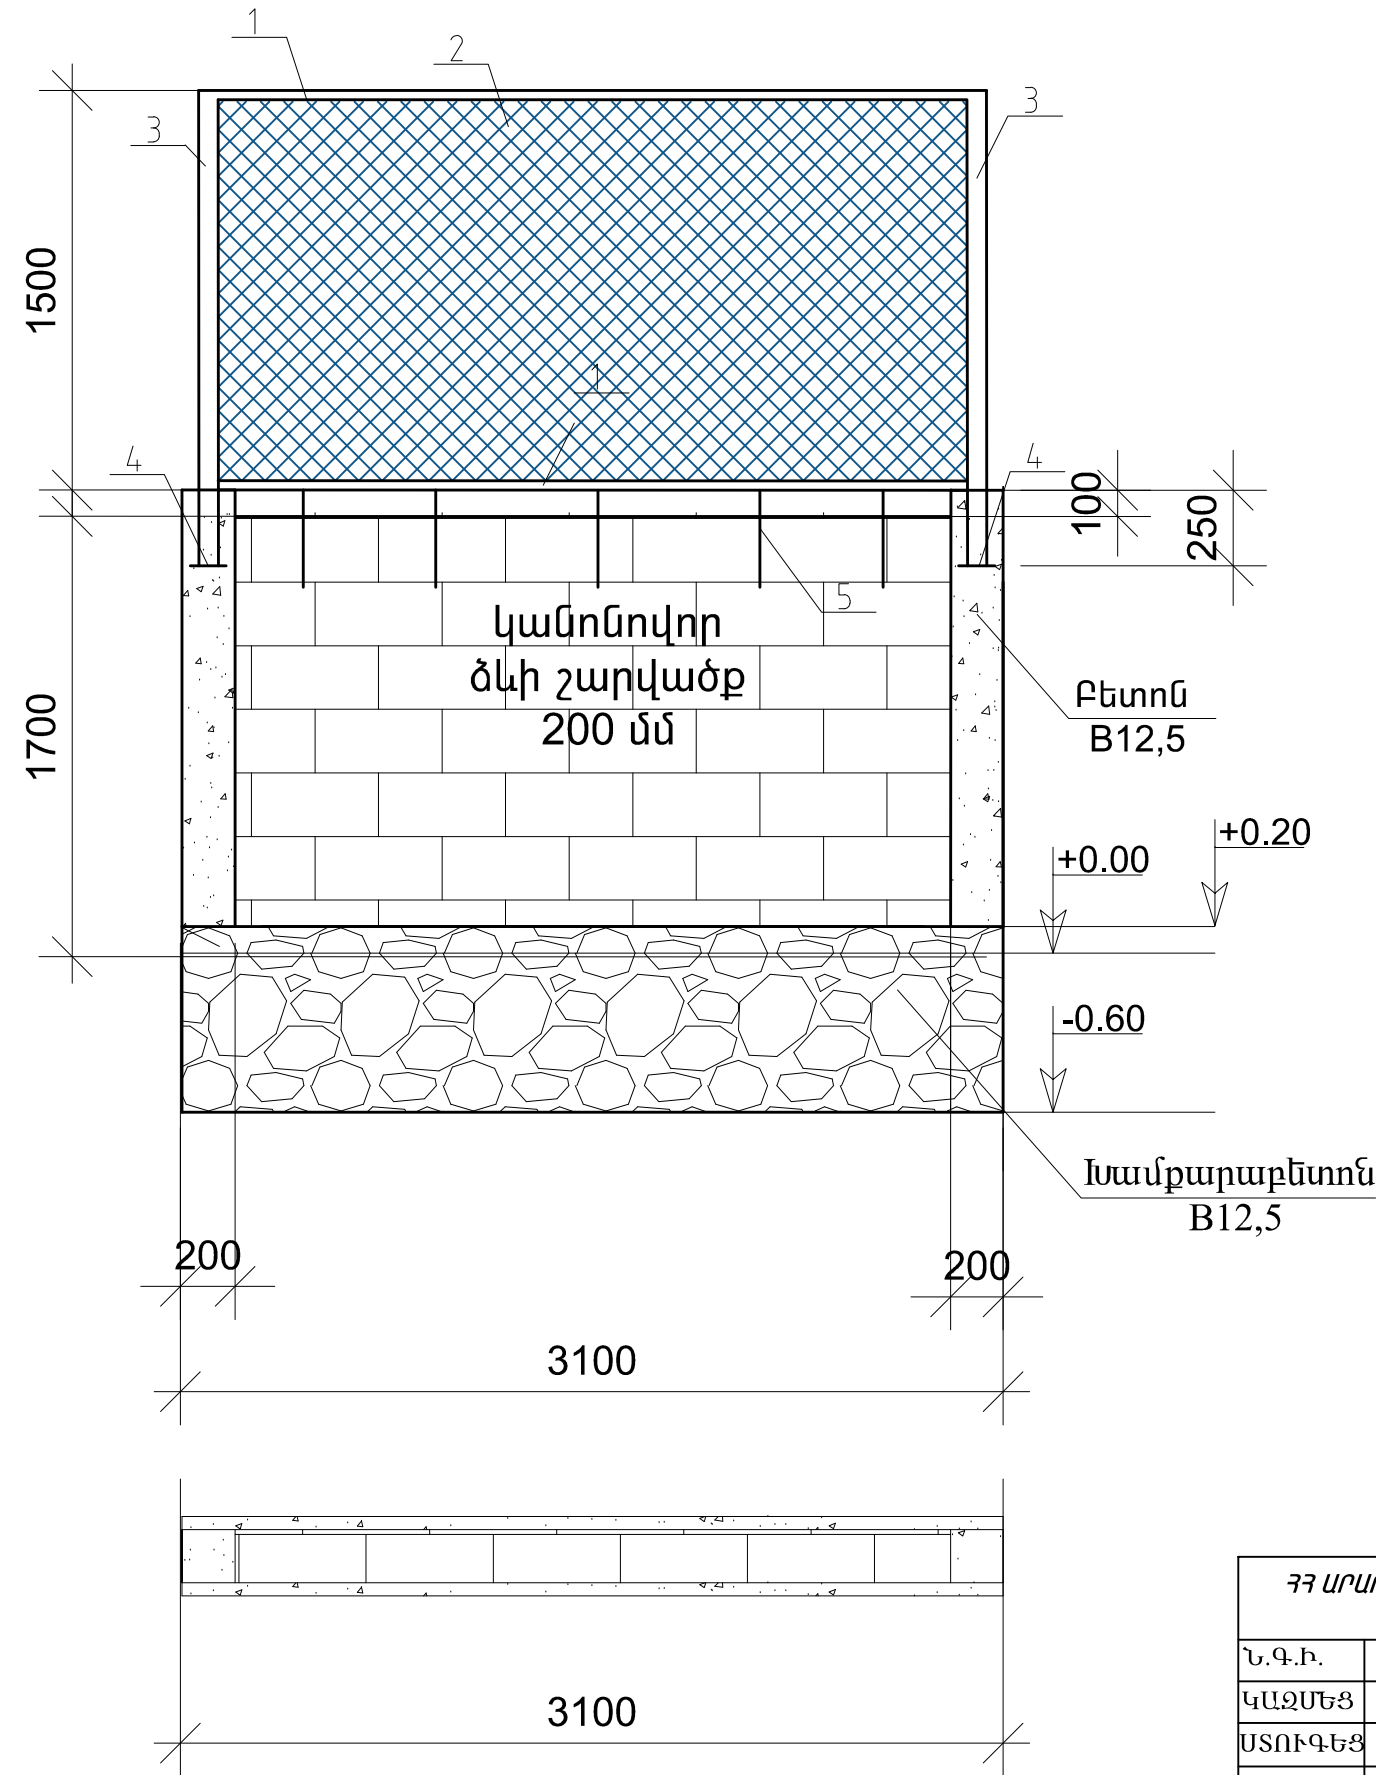

ՑԱՆԿԱՊԱՏԻ ՄԱՍՆԱԳԻՐ ՄԵԿ ՀԱՏԻ ՀԱՄԱՐ ԸՆԴ.-9 ՀԱՏ

ԴԻՐՔ	ՆՇԱՆԱԿՈՒՄԸ	ՆՎԱՆՈՒՄԸ	ՔԱՆԱԿ ՀԱՏ	ԸՆԴՀԱՆ. Մ.ՔԱՐ.
1	ГОСТ 10704-91	L 45x45x3 L =2800մմ	2	11,6կգ
2		ՑԱՆՑ ՈԱԲԻՑԱ 2800x1500	1	4.2 մ²
3	———— " ————	□ 40x60x3 L =1750մմ	2	
	———— " ————	ՔԱՐԵ ՊԱՐԻՍՊ	0,92խմ	
4	———— " ————	-6X35 L = 150մմ		
5	———— " ————	Φ10A500C L =250մմ	5	0.614կգ
7				
ԲԵՏՈՆԵ ՍՅՈՒՆԵՐ՝ B12,5 ՄԱԿՆԻՇԻ 0.07 մ³				
ԽԱՄՔԱՐԱԲԵՏՈՆԵ ՀԻՄՔԵՐ՝ B12,5 ՄԱԿՆԻՇԻ 1.08 մ³				

ՀՀ ԱՐԱՐԱՏԻ ՄԱՐԶԻ ԴՈՒԿԱՍՏԱՎԱՆ ՀԱՄԱՅՆՔԻ ԴՊՐՈՑԻ ՑԱՆԿԱՊԱՏԻ ԿԱՌՈՒՑՄԱՆ ԵՎ ՏԱՐԱԾՔԻ ԲԱՐԵԿԱՐԳՄԱՆ ԱՇԽԱՏԱՆՔՆԵՐ				Պայմանագիր N ԱՄԴՀ-ԲԸԱՀԱՇՁԲ-17/1		
Ն.Գ.Ի.	Վ.ԵՐԵՂՅԱՆ		ՃԱՐՏԱՐԱՊԵՏԱՇԽՆԱՐԱՐԿԱՆ ՄԱՍ	ՓՈՒԼ	ԹԵՐԹ	ԹԵՐԹԵՐ
ԿԱԶՄԵՑ	Ա.ԳՈՒԼՈՅԱՆ			ԱՆ	10	20
ՍՏՈՒԳԵՑ	Հ.ԱՆԴՐԵԱՍՅԱՆ					
			ՑԱՆԿԱՊԱՏԻ ԴՐՎԱԳ 2	«ՍՏ ԱՐՏ» ՍՊԸ 