



ՍԱՆ. ՀԱՆԳՈՒՅՑԻ ՀԱՏԱԿԱԳԻԾ +2,65
ՆԻՇՈՒՄ Ս1:100

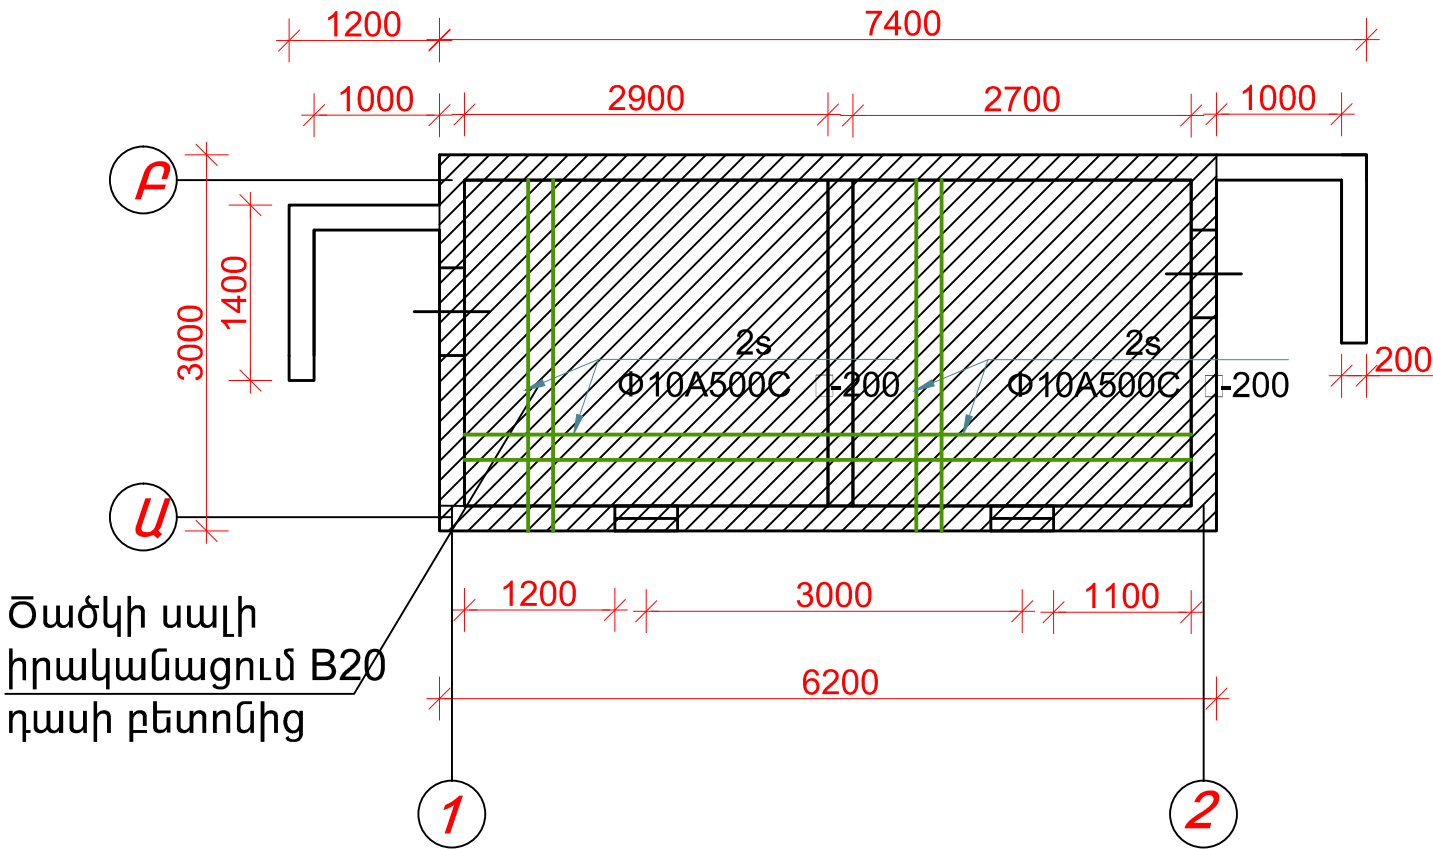

ՍԱՆ. ՀԱՆԳՈՒՅՑԻ ՀԱՏԱԿԱԳԻԾ +0,00
ՆԻՇՈՒՄ Ս1:100

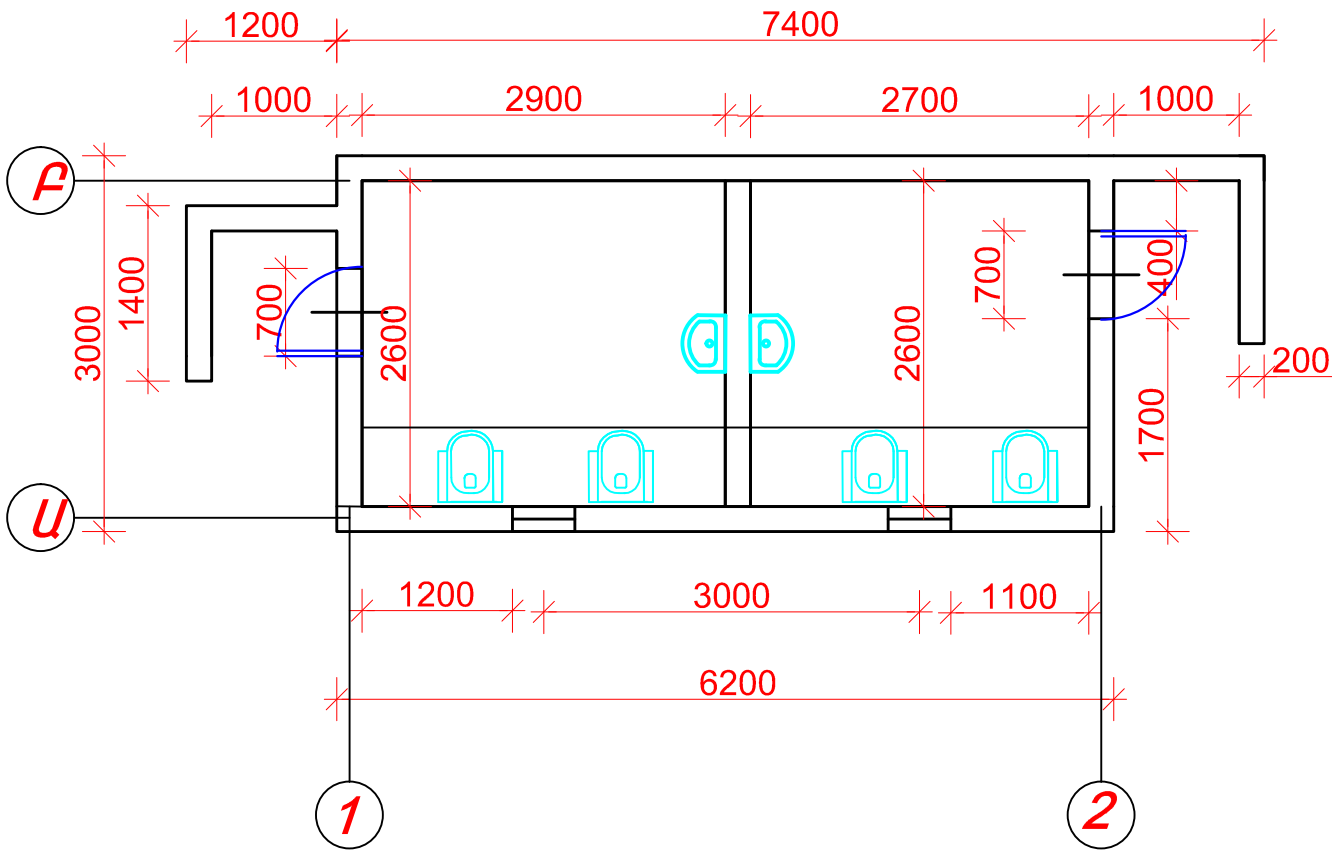

ՀՀ ԱՐԱՐԱՏԻ ՄԱՐԶԻ ՂՈՒԿԱՍԱԿԱՆ ՀԱՄԱՅՆՔԻ ԴՊՐՈՑԻ ՑԱՆԿԱՊԱՏԻ ԿԱՌՈՒՑՄԱՆ ԵՎ ՏԱՐԱԾՔԻ ԲԱՐԵԿԱՐԳՄԱՆ ԱՇԽԱՏԱՆՔՆԵՐ				Պայմանագիր N ԱՄԴՀ-ԲԸԱՀԱՇՁԲ-17/1		
Ն.Գ.Ի.	Վ.ԵՐԵՂՅԱՆ		ՃԱՐՏԱՐԱՊԵՏԱՇԽՆԱՐԱՐԿԱՆ ՄԱՍ	ՓՈՒԼ	ԹԵՐԹ	ԹԵՐԹԵՐ
ԿԱԶՄԵՑ	Ա.ԳՈՒԼՈՅԱՆ			ԱՆ	17	20
ՍՏՈՒԳԵՑ	Հ.ԱՆԴՐԵԱՍՅԱՆ					
			ՍԱՆ. ՀԱՆԳՈՒՅՑԻ ՀԱՏԱԿԱԳԻԾ +0,00,+2,65 ՆԻՇՈՒՄ Ս1:100	«ՍՏ ԱՐՏ» ՍՊԸ 