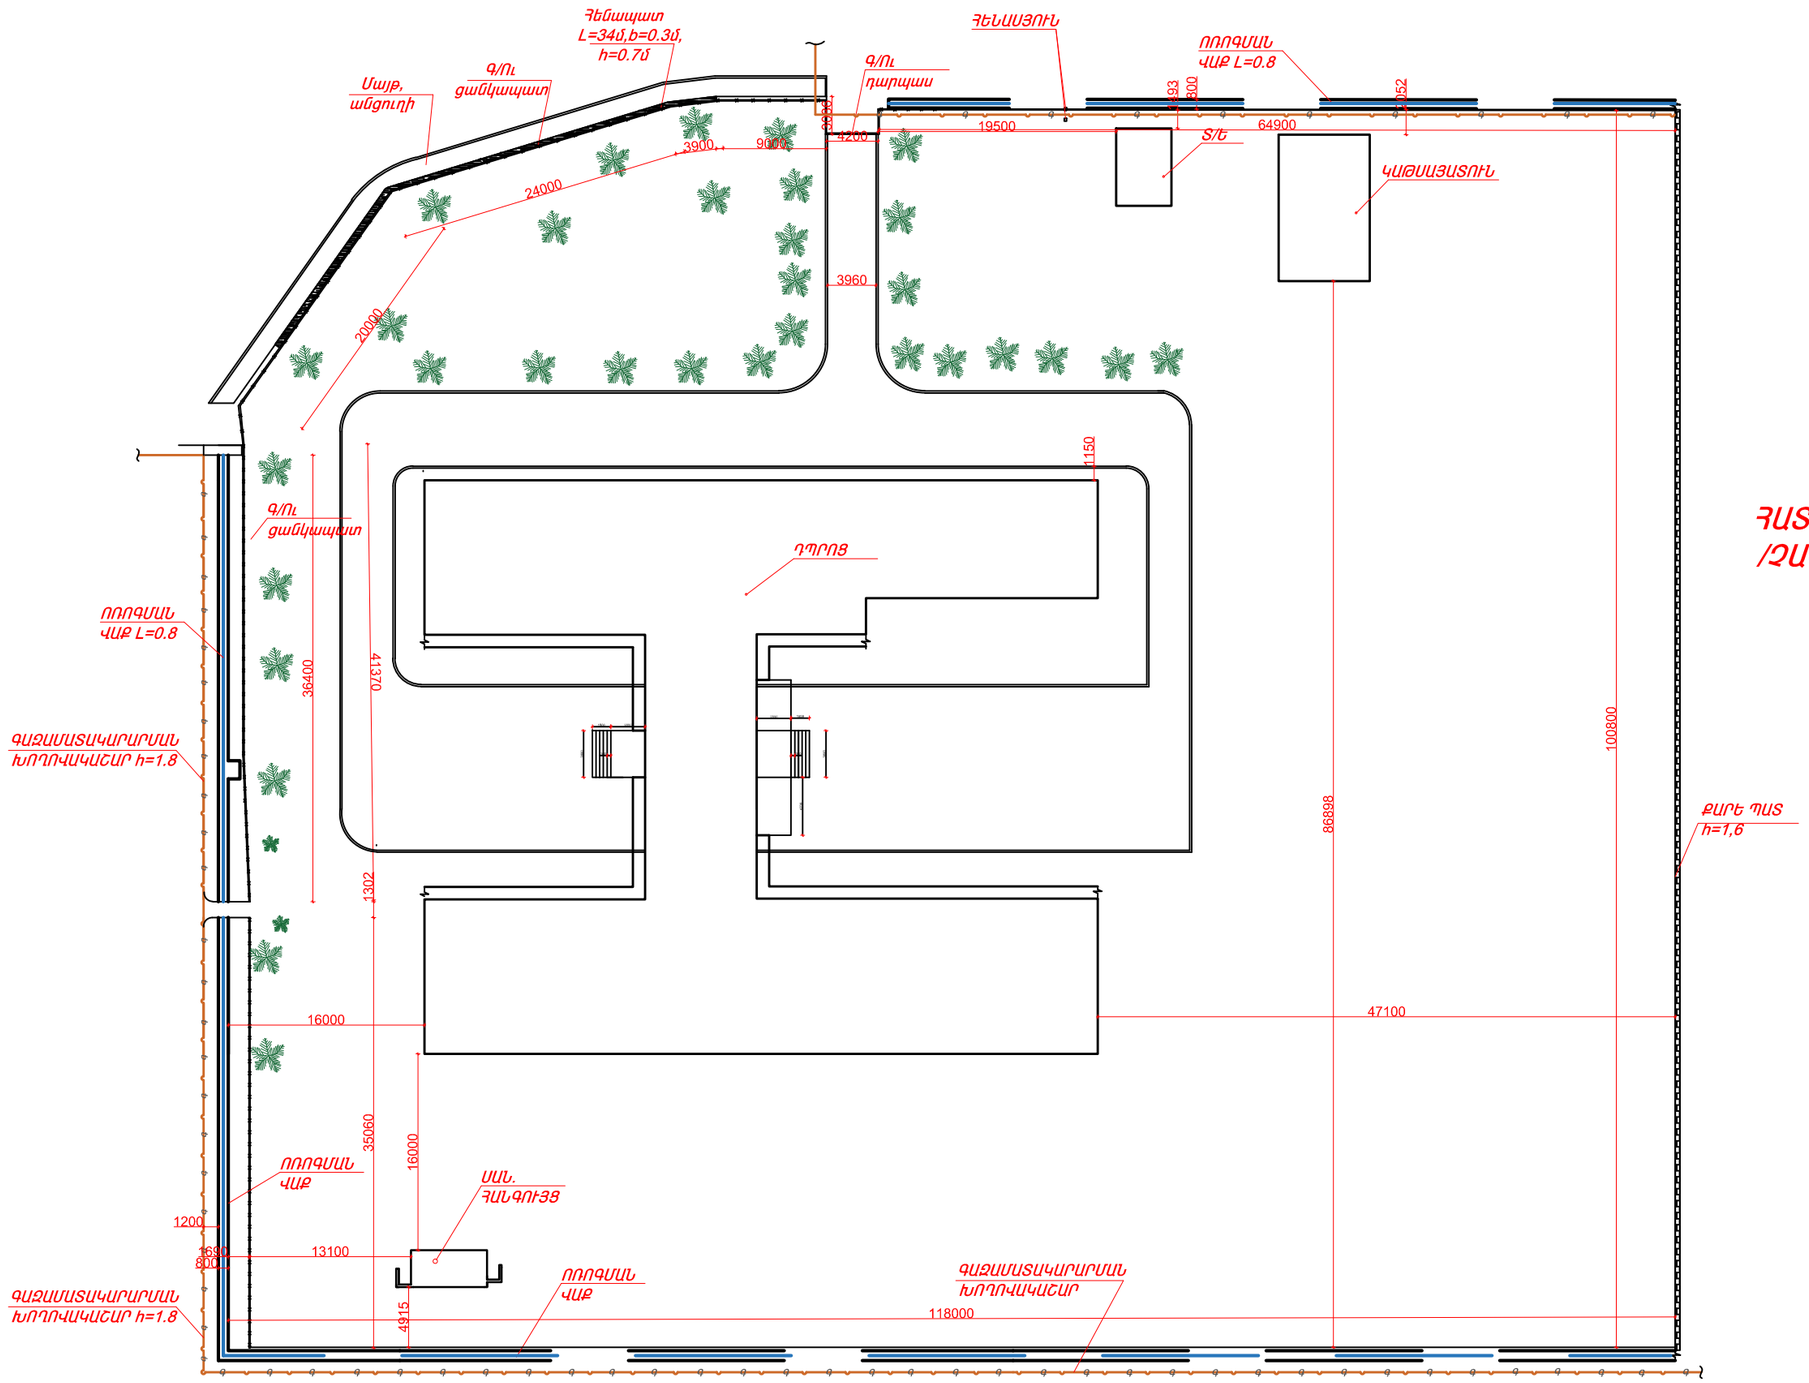

ՀԱՏԱԿԱԳԻԾ Մ1:200
/ՉԱՓԱԳՐՈՒԹՅՈՒՆ/

ՀՀ ԱՐԱՐԱՏԻ ՄԱՐԶԻ ՂՈՒԿԱՍԱՎԱՆ ՀԱՄԱՅՆՔԻ ԴՊՐՈՑԻ ՑԱՆԿԱՊԱՏԻ ԿԱՌՈՒՑՄԱՆ ԵՎ ՏԱՐԱԾՔԻ ԲԱՐԵԿԱՐԳՄԱՆ ԱՇԽԱՏԱՆՔՆԵՐ				Պայմանագիր N ԱՄՊՀ-ԲԲԱՀԱՇՁԲ-17/1		
Ն.Գ.Ճ	Վ.Երեղյան		ՇԻՆԱՐԱՐԱԿԱՆ ԱՇԽԱՏԱՆՔՆԵՐ	ՓՈՒԼ	ԹԵՐԹ	ԹԵՐԹԵՐ
Նախագծ.	Ա.Գուլոյան			ԱՆ	2	20
Ստուգեց.	Ա.Հովհաննիսյան					
			Հատակագիծ Մ1:200/Չափագրություն/	«ԱՏ ԱՐՏ» ՍՊԸ		