


ՑԱՆԿԱՊԱՏԻ ԴՐՎԱԳ 1

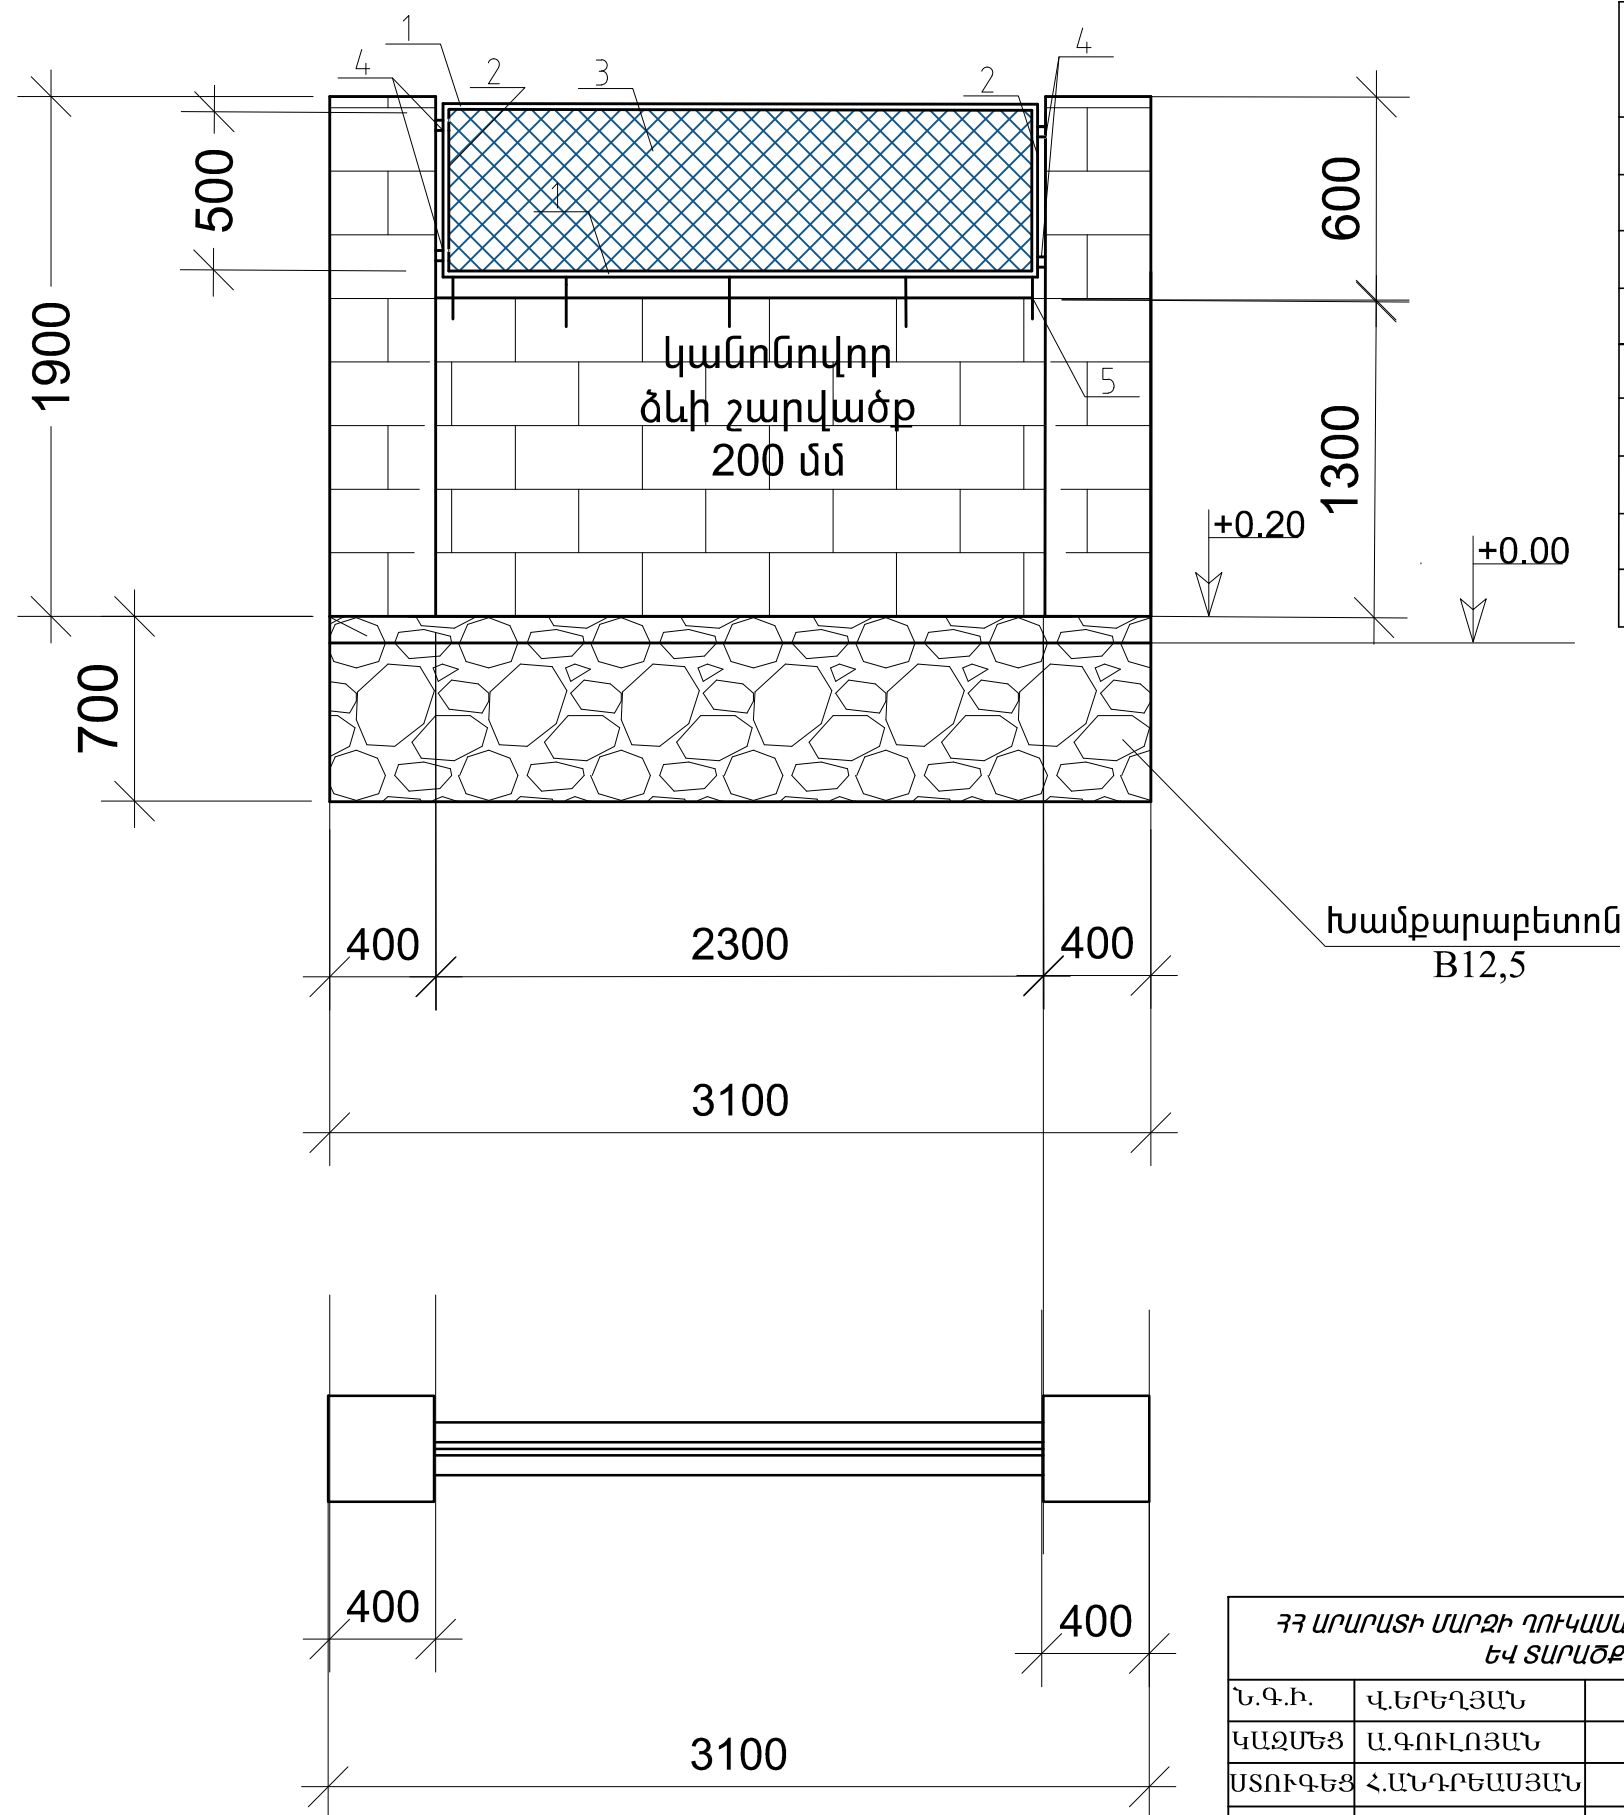

ՑԱՆԿԱՊԱՏԻ ՄԱՍՆԱԳԻՐ ՄԵԿ ՀԱՏԻ ՀԱՄԱՐ
ԸՆԴ.-74 ՀԱՏ

ԴԻՐՔ	ՆՇԱՆԱԿՈՒՄԸ	ԱՆՎԱՆՈՒՄԸ	ՔԱՆԱԿ ՀԱՏ	ԸՆԴՀԱՆ. Մ.ՔԱՌ.
1	ГОСТ 10704-91	L 35x35x3 L = 2430մմ	2	7,8կգ
2	ГОСТ8509 - 72	L 35x35x3 L = 550մմ	2	1.8կգ
3	———— " ———	ՑԱՆՑ ԳԼՈՑՎԱԾՔ 2300x500	1	1.2 մ²
	———— " ———	ՔԱՐԵ ՊԱՐԻՍՊ/ՔԱՐՁՐՈՐԱԿ ՏՈՒՖ/	1,2խմ	
4	———— " ———	-6X35 L = 150մմ		
5	———— " ———	Φ10A500C L = 250մմ	4	0.491կգ
7				
ԽԱՄՔԱՐԱՔԵՏՈՆԵ ՀԻՄՔԵՐԻ B12,5 ՄԱԿՆԻՇԻ 0.6 մ³				

ՀՀ ԱՐԱՐԱՏԻ ՄԱՐԶԻ ԴՈՒԿԱՍԱԿԱՆ ՀԱՄԱՅՆՔԻ ԴՊՐՈՑԻ ՑԱՆԿԱՊԱՏԻ ԿԱՌՈՒՑՄԱՆ ԵՎ ՏԱՐԱԾՔԻ ԲԱՐԵԿԱՐԳՄԱՆ ԱՇԽԱՏԱՆՔՆԵՐ				Պայմանագիր N ԱՄԴՀ-ԲԸԱՀԱՇՁԲ-17/1		
Ն.Գ.Ի.	Վ.ԵՐԵՂՅԱՆ		ՃԱՐՏԱՐԱՊԵՏԱՇԽՆԱՐԱՐԿԱՆ ՄԱՍ	ՓՈՒԼ	ԹԵՐԹ	ԹԵՐԹԵՐ
ԿԱԶՄԵՑ	Ա.ԳՈՒԼՈՅԱՆ			ԱՆ	6	20
ՍՏՈՒԳԵՑ	Հ.ԱՆԴՐԵԱՍՅԱՆ					
			ՑԱՆԿԱՊԱՏԻ ԴՐՎԱԳ 1	«ՍՏ ԱՐՏ» ՍՊԸ 