



ՑԱՆԿԱՊԱՏԻ ԴՐՎԱԳ 1

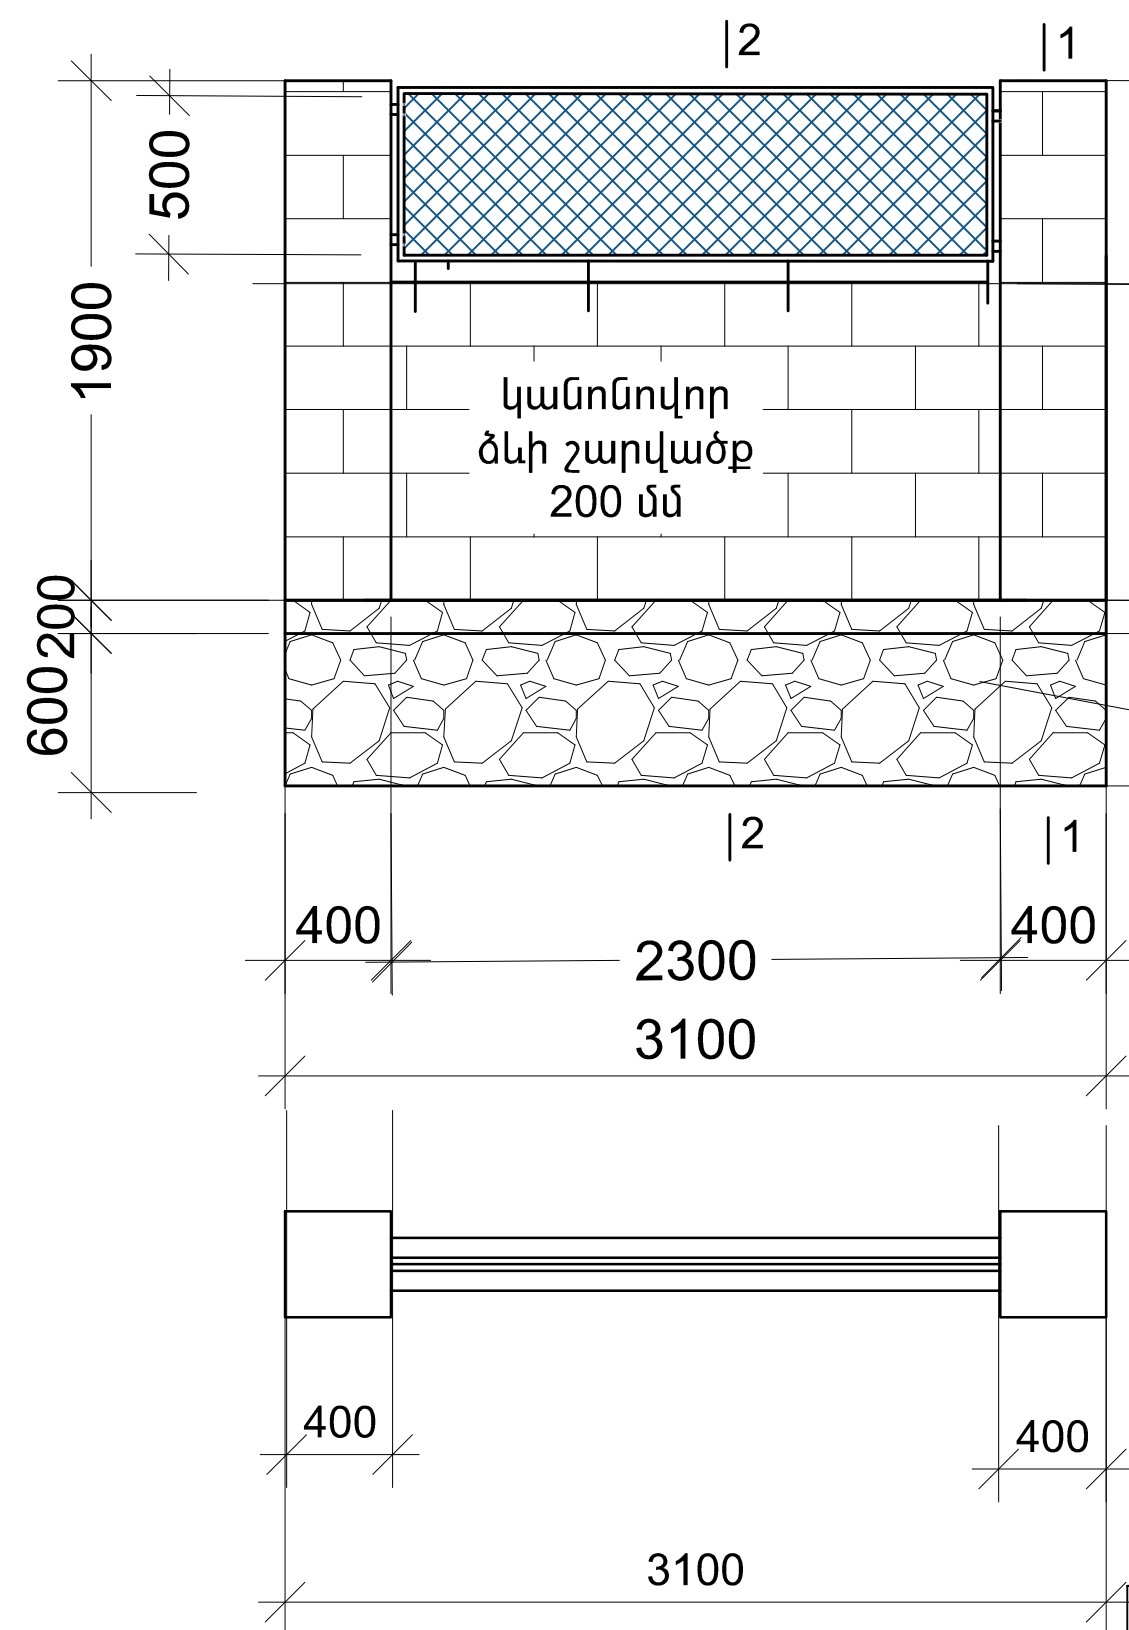

ԿՏՐՎԱԾՔ 1-1

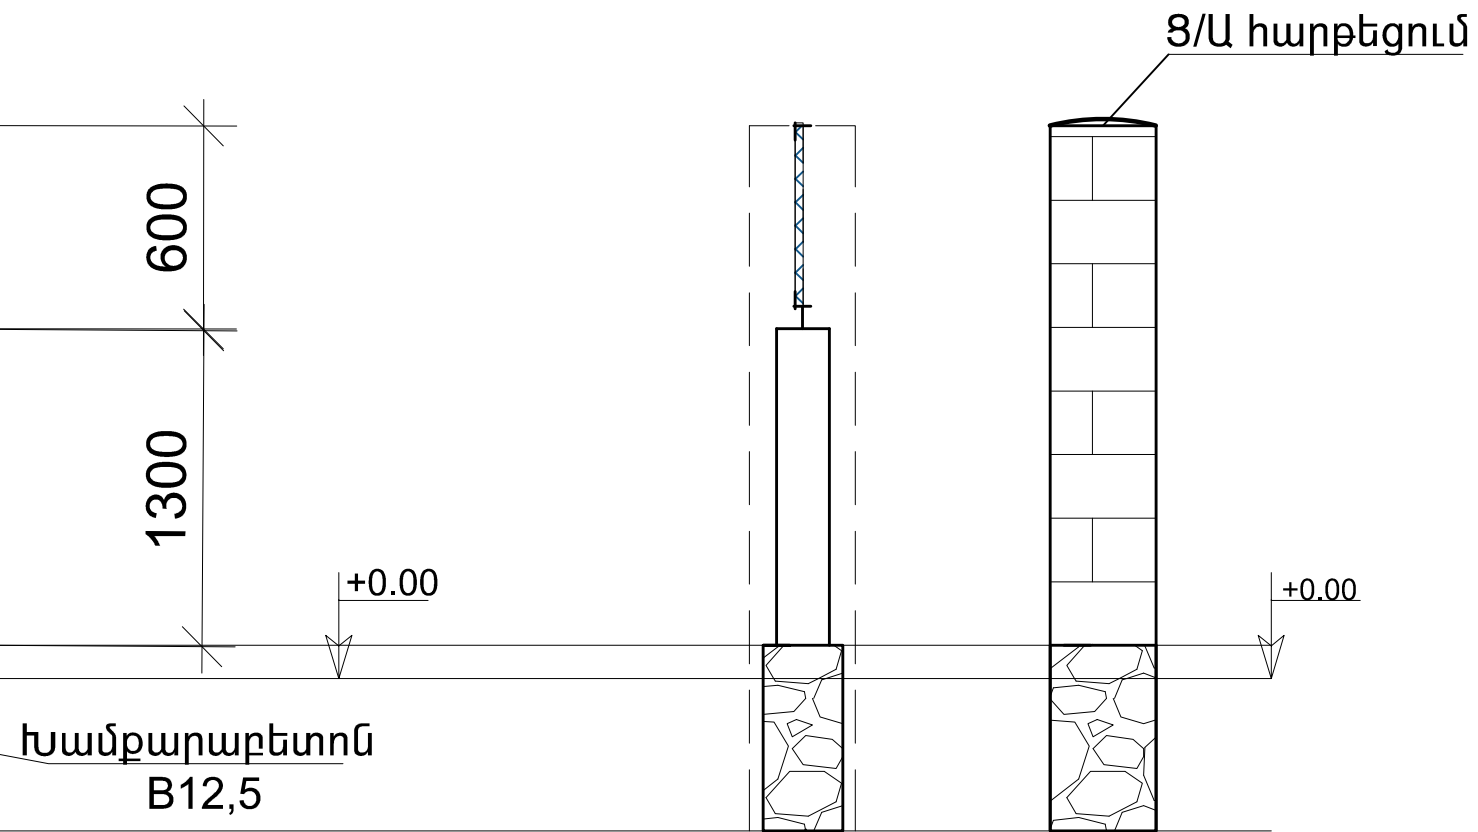

ՀՀ ԱՐԽԻՏԵԿՏՐԱՅԻՆ ԴՊՐԱՍՏԱՎԱՆ ՀԱՄԱՅՆՔԻ ԴՊՐՈՑԻ ՑԱՆԿԱՊԱՏԻ ԿԱՌՈՒՑՄԱՆ ԵՎ ՏԱՐԱԾՔԻ ԲԱՐԵԿԱՐԳՄԱՆ ԱՇԽԱՏԱՆՔՆԵՐ				Պայմանագիր N ԱՄԴՀ-ԲԸԱՀԱՇՁԲ-17/1		
Ն.Գ.Ի.	Վ.ԵՐԵՂՅԱՆ		ՃԱՐՏԱՐԱՊԵՏԱՇԻՆԱՐԱՐԿԱՆ ՄԱՍ	ՓՈՒԼ	ԹԵՐԹ	ԹԵՐԹԵՐ
ԿԱԶՄԵՑ	Ա.ԳՈՒԼՈՅԱՆ			ԱՆ	7	20
ՍՏՈՒԳԵՑ	Հ.ԱՆԴՐԵԱՍՅԱՆ					
			ՑԱՆԿԱՊԱՏԻ ԴՐՎԱԳ 1 ԵՎ 2	«ՍՏ ԱՐՏ» ՍՊԸ		
				