


ՊԱՏԻ ԴՐՎԱԳ 1

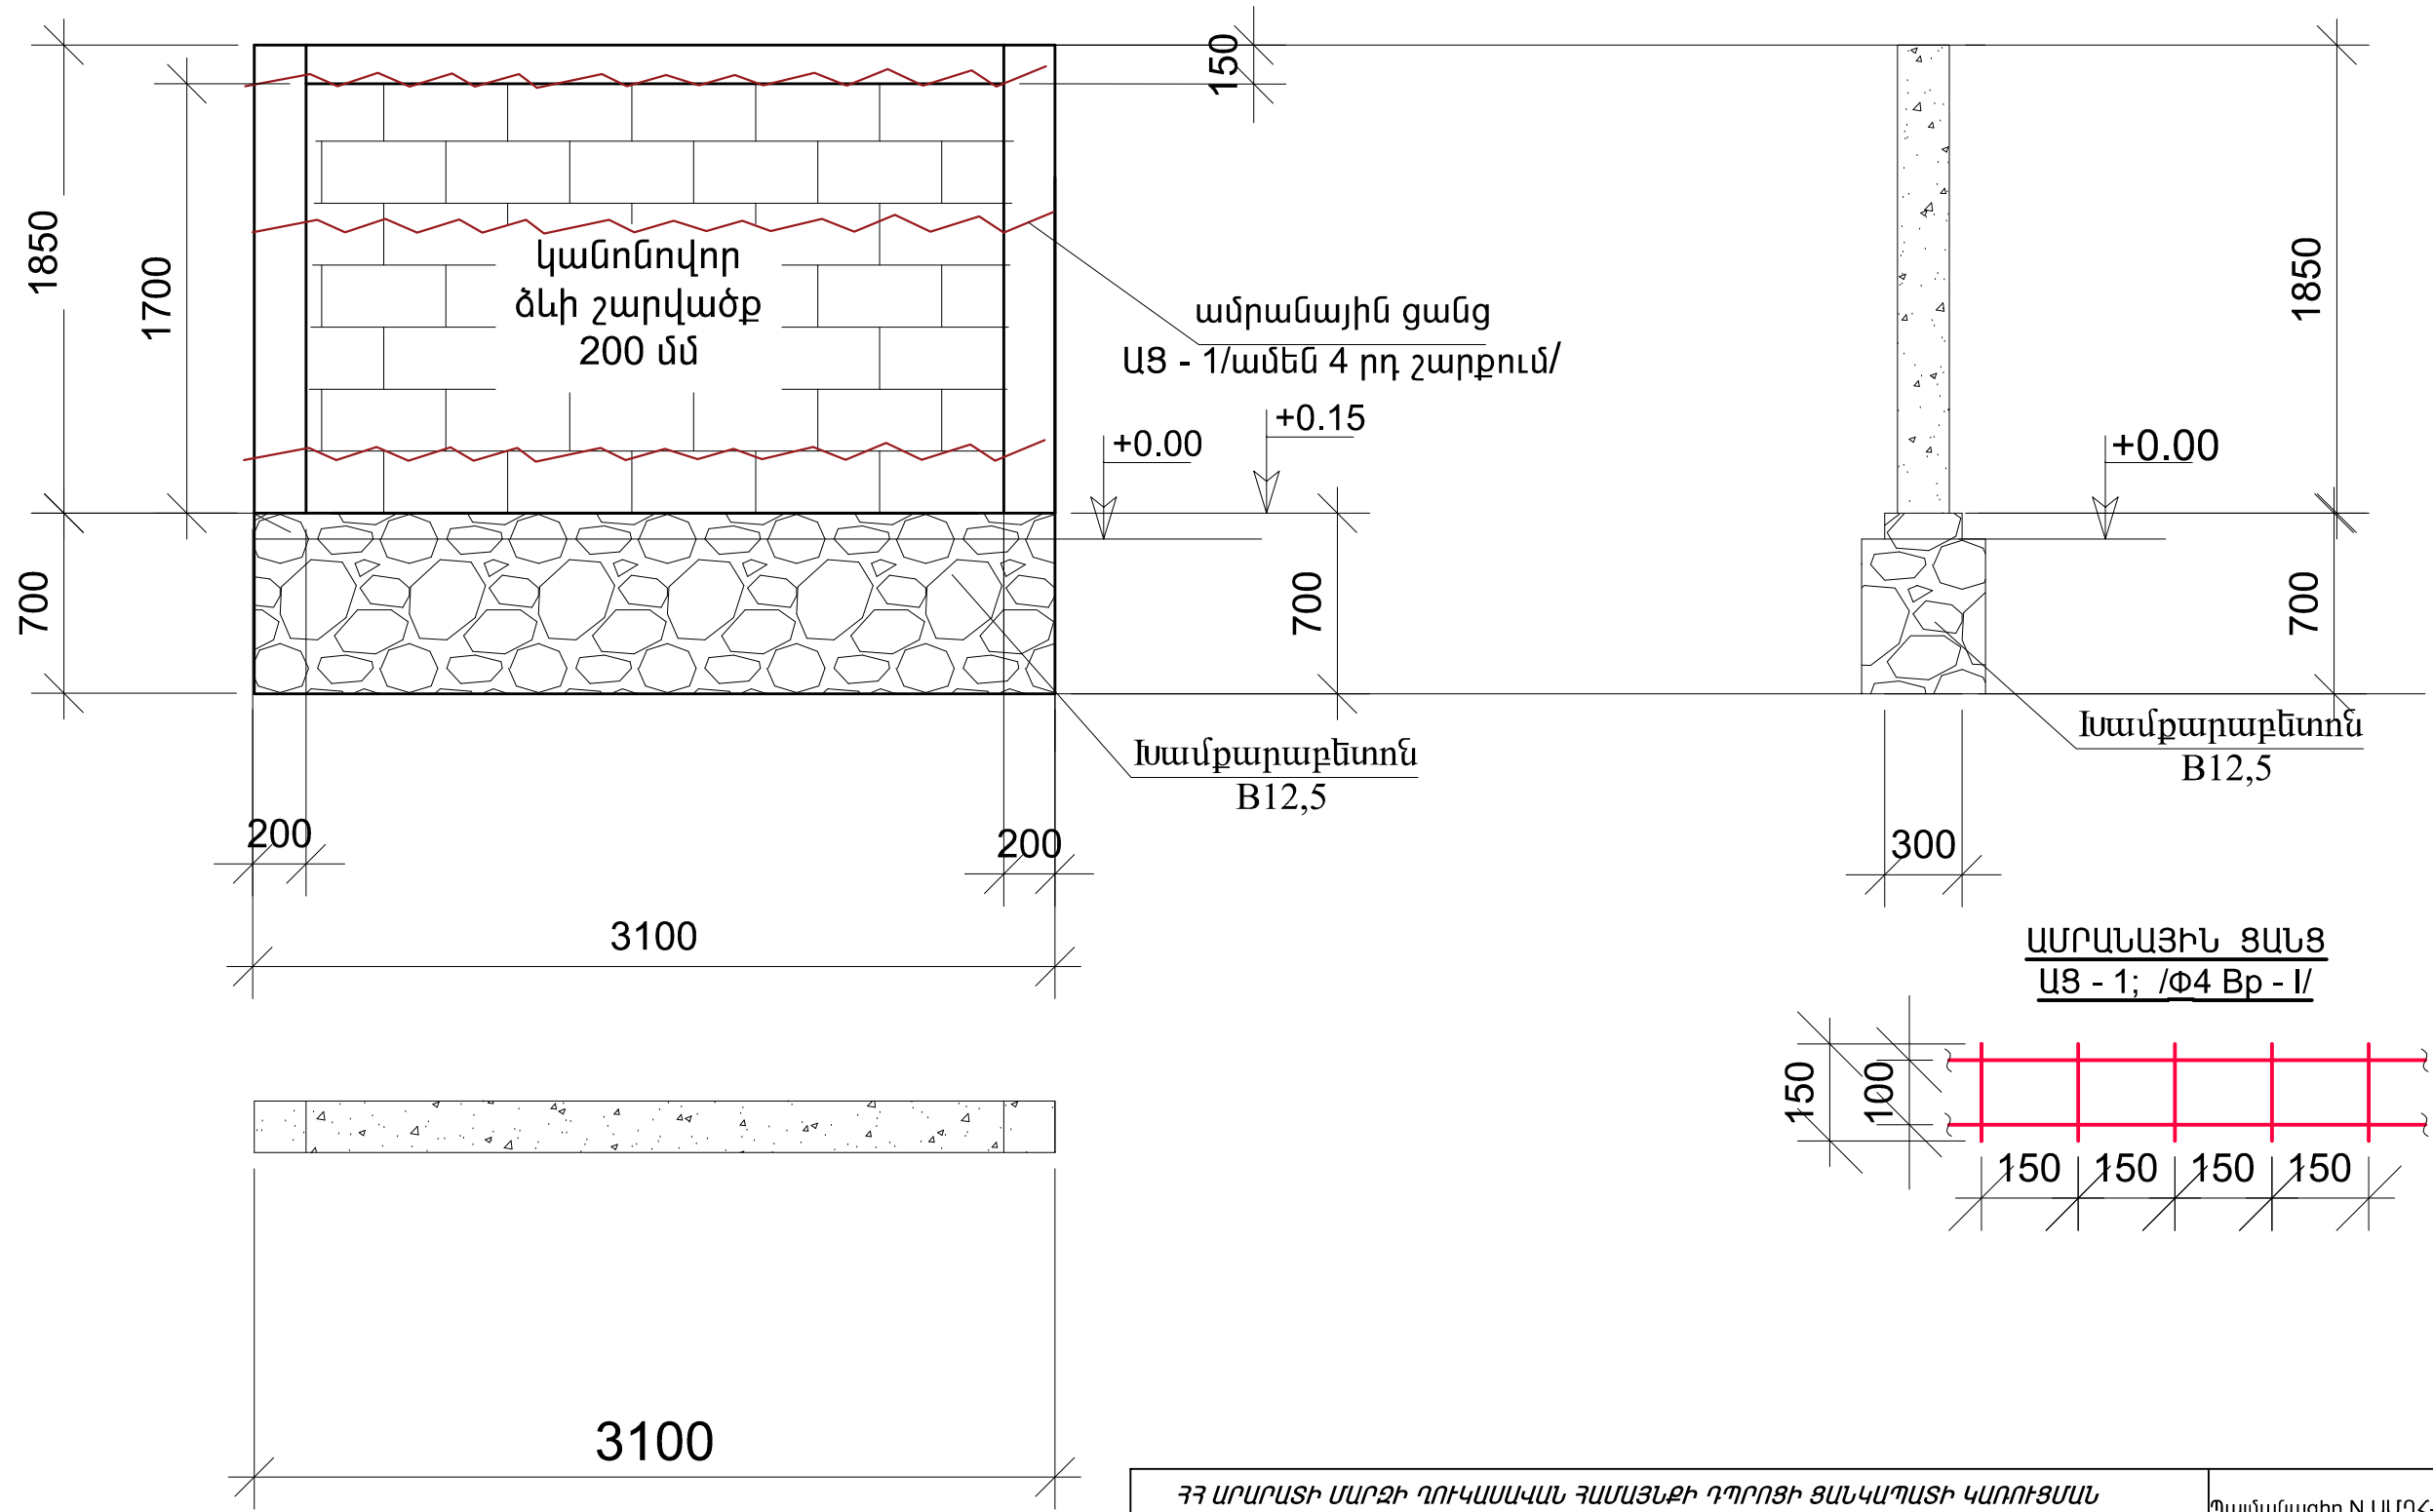

ՀՀ ԱՐԱՐԱՏԻ ՄԱՐԶԻ ԴՈՒԿԱՍԱԿԱՆ ՀԱՄԱՅՆՔԻ ԴՊՐՈՑԻ ՑԱՆԿԱՊԱՏԻ ԿԱՌՈՒՅՄԱՆ ԵՎ ՏԱՐԱԾՔԻ ԲԱՐԵԿԱՐԳՄԱՆ ԱՇԽԱՏԱՆՔՆԵՐ				Պայմանագիր N ԱՄԴՀ-ԲԸԱՀԱՇՁԲ-17/1		
Ն.Գ.Ի.	Վ.ԵՐԵՂՅԱՆ		ՃԱՐՏԱՐԱՊԵՏԱՇԻՆԱՐԱՐԿԱՆ ՄԱՍ	ՓՈՒԼ	ԹԵՐԹ	ԹԵՐԹԵՐ
ԿԱԶՄԵՑ	Ա.ԳՈՒԼՈՅԱՆ			ԱՆ	8	20
ՍՏՈՒԳԵՑ	Հ.ԱՆԴՐԵԱՍՅԱՆ					
			ՊԱՏԻ ԴՐՎԱԳ 1	«ՍՏ ԱՐՏ» ՍՊԸ 