


ԱՆՂՐԱՆԻԿԻ ԹԱՂԱՄԱՍ ՏԱՆՈՂ ՓՈՂՈՑԻ
ԱՇԽԱՏԱՆՔԱՅԻՆ ԾԱՎԱՆՆԵՐԻ ԱՄՓՈՓԱԳԻՐ

Հ/Հ	ՆՇԱՆԱԿՈՒՄ	ԱՌԱՏ ՀԻՄՔԻ (Մ ²)	ՄԻՆՉՆ 5 Մ ²	5 Մ ² ԱՎԵԼ
1	ՊԿ 0 + 00 -- ՊԿ 1 + 00	-	1.3	14.3
2	ՊԿ 1 + 00 -- ՊԿ 2 + 00	-	3.5	-
3	ՊԿ 2 + 00 -- ՊԿ 3 + 00	-	0.2	-
4	ՊԿ 3 + 00 -- ՊԿ 4 + 00	0.1	3.5	-

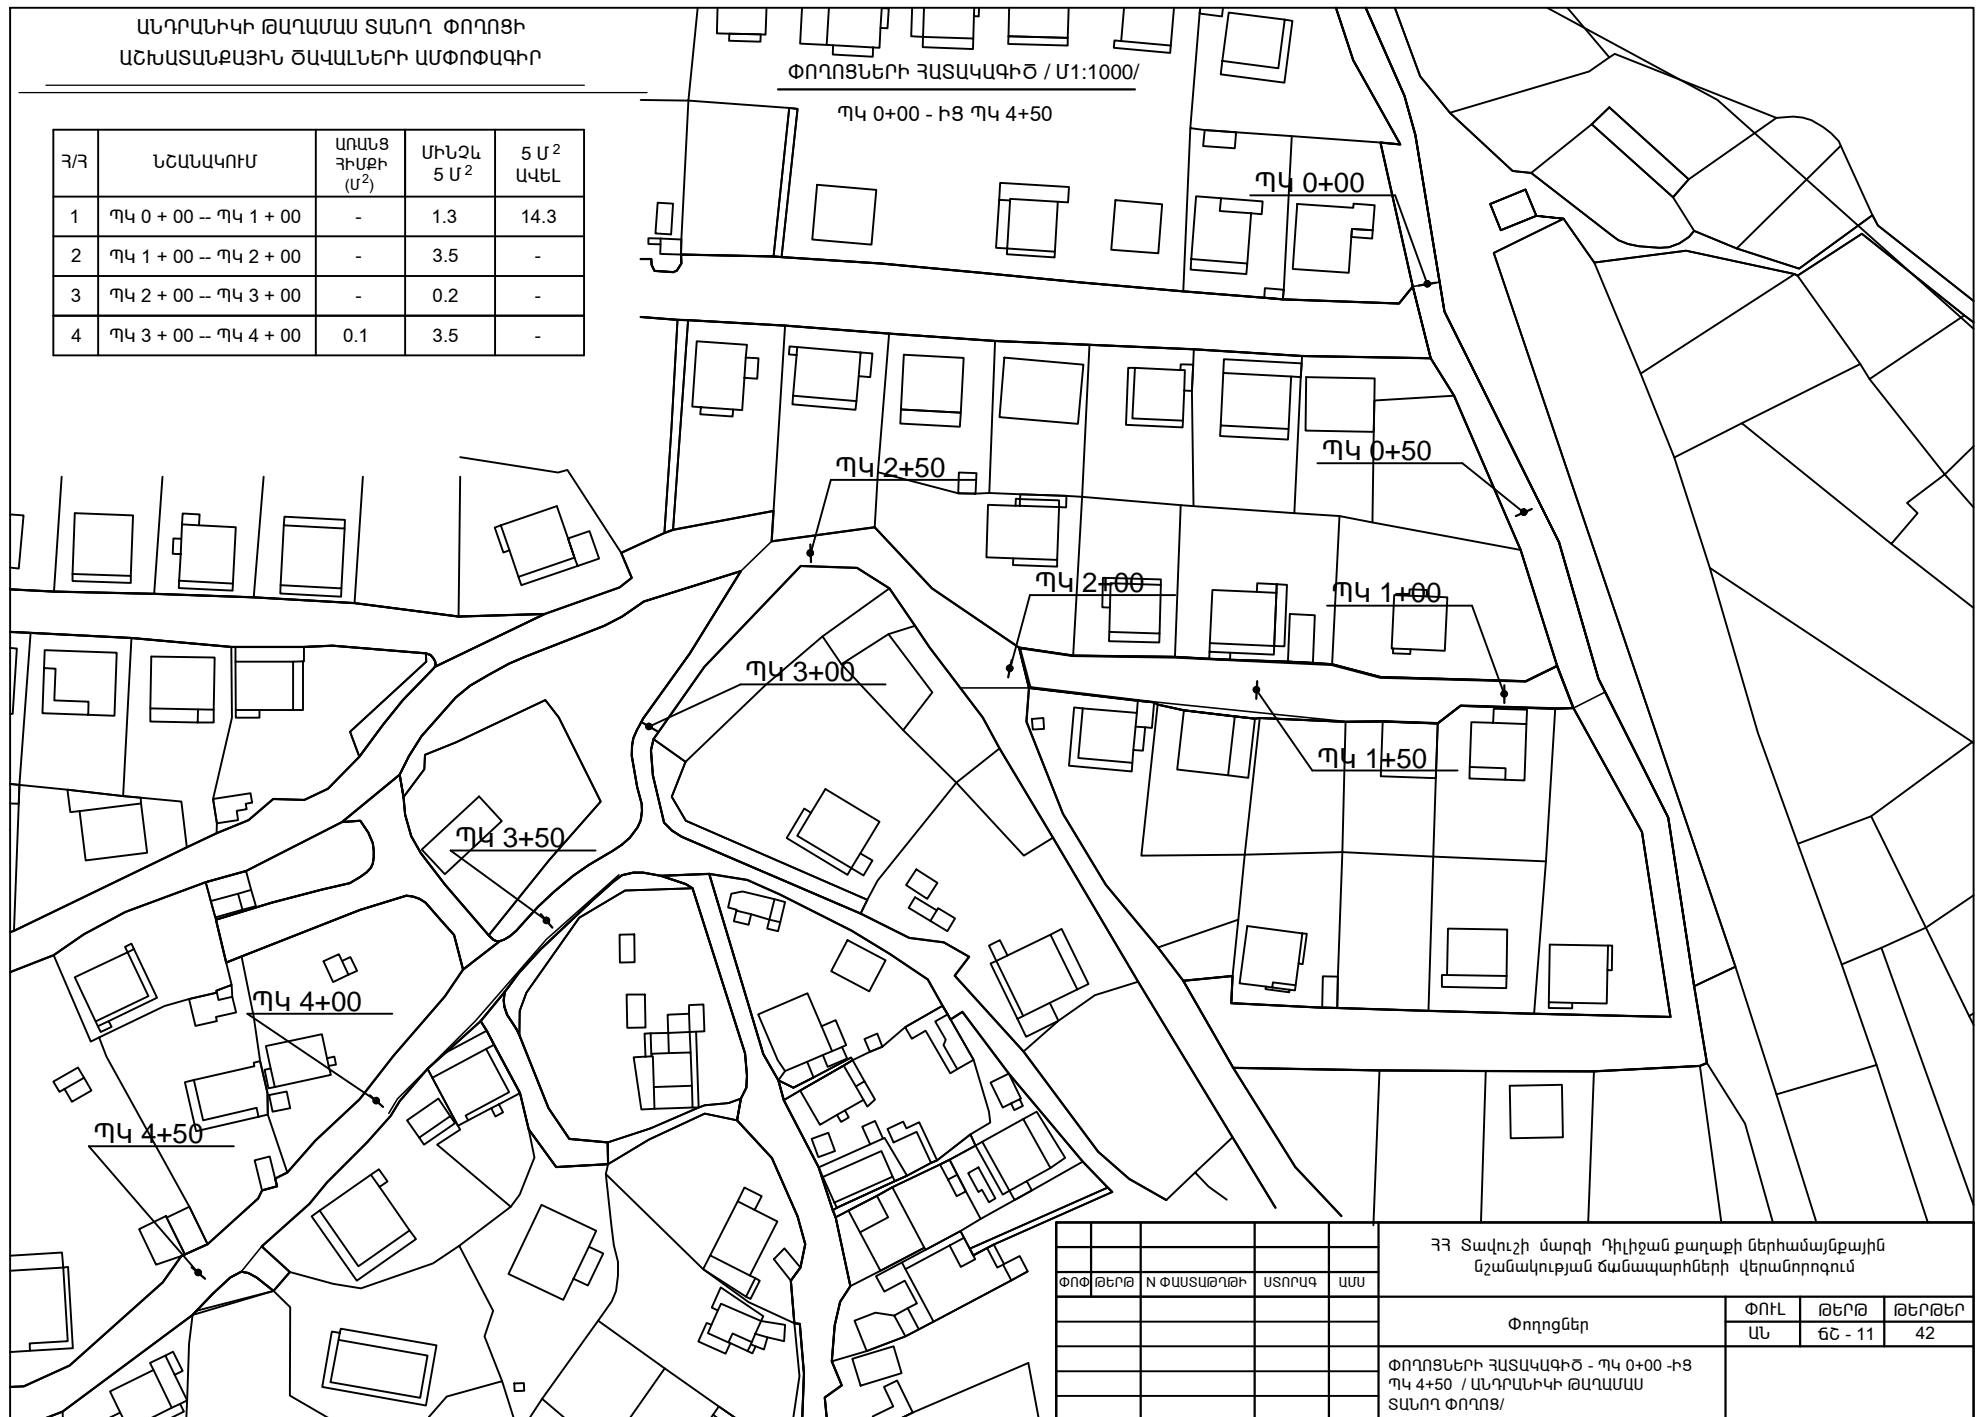

ՀՀ Տավուշի մարզի Դիլիջան քաղաքի ներհամայնքային նշանակության ճանապարհների վերանորոգում			
ՓՈՓ.ԹԵՐԹ	N ՓԱՏՏԱԹՂԹ	ԱՏՈՐԱԳ	ԱՄՍ
Փողոցներ		ՓՈՒԼ	ԹԵՐԹ
Փողոցների ՀԱՏԱԿԱԳԻԾ - ՊԿ 0+00 -ԻՑ ՊԿ 4+50 / ԱՆՂՐԱՆԻԿԻ ԹԱՂԱՄԱՍ ՏԱՆՈՂ ՓՈՂՈՑ/		ԱՆ	ԹԵՐԹ - 11
			42