ՓՈՂՈՑՆԵՐԻ ՀԱՏԱԿԱԳԻԾ / Մ1:1000/

ՊԿ 8+50 - ԻՑ ՊԿ 14+00

ՍԱՅԱԹ-ՆՈՎԱ ՓՈՂՈՑԻ ԱՇԽԱՏԱՆՔԱՅԻՆ ԾԱՎԱԼՆԵՐԻ ԱՄՓՈՓԱԳԻՐ

Հ/Հ	ՆՇԱՆԱԿՈՒՄ	ԱՌԱՆՑ ՀԻՄՔԻ ($Մ^2$)	ՄԻՆՉև 5 $Մ^2$	5 $Մ^2$ ԱՎԵԼ
1	ՊԿ 9 + 00 -- ՊԿ10 + 00	0.1	7.3	-
2	ՊԿ10 + 00 -- ՊԿ11 + 00	-	5.7	-
3	ՊԿ11 + 00 -- ՊԿ12 + 00	0.2	10.2	-
4	ՊԿ12 + 00 -- ՊԿ13 + 00	0.1	8.7	-
5	ՊԿ13 + 00 -- ՊԿ14 + 00	0.3	3.0	-

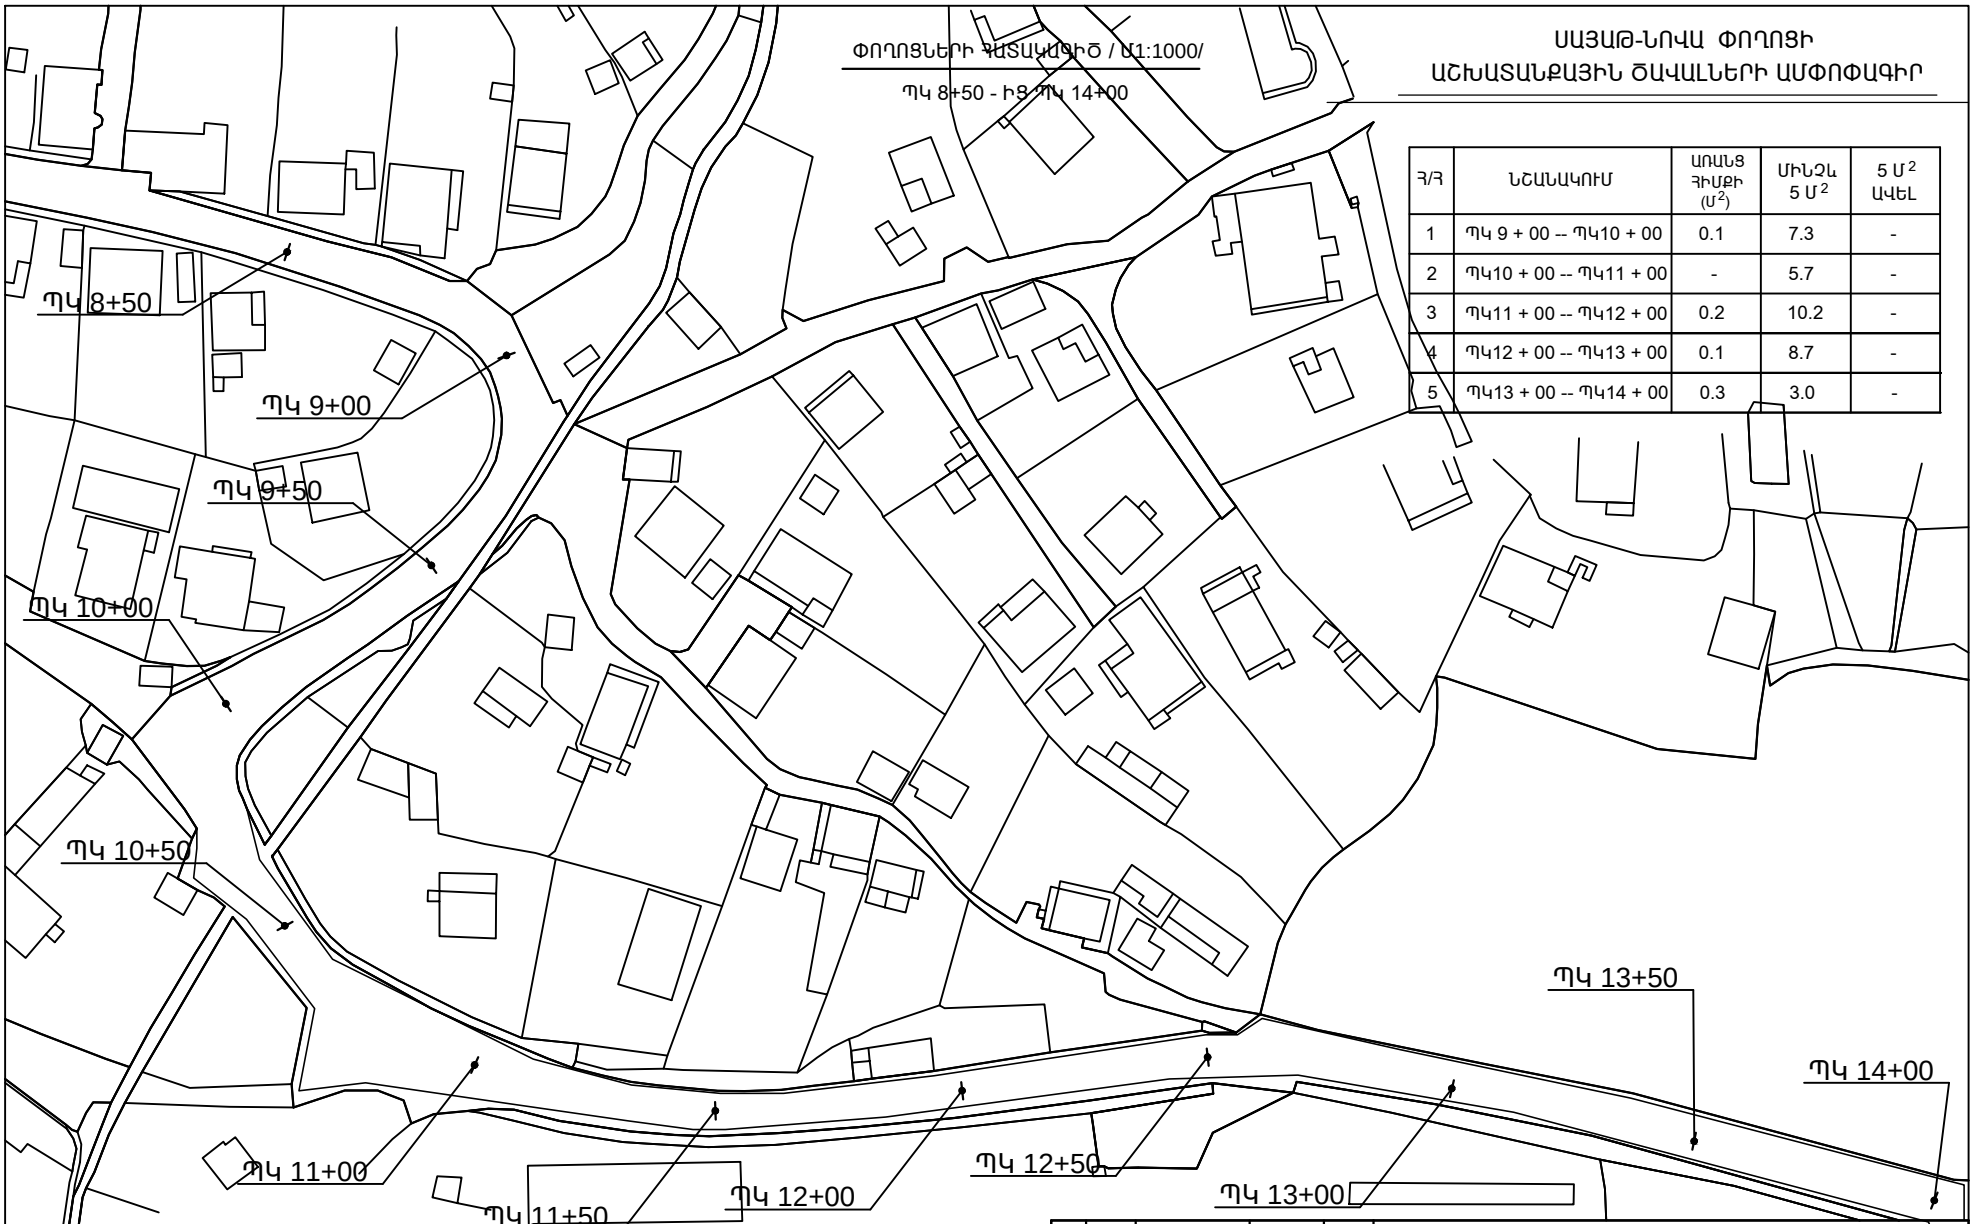

ՓՈՓ	ԹԵՐԹ	N ՓԱՍՏԱԹՂԹԻ	ՍՏՈՐԳ	ԱՄՍ

ՀՀ Տավուշի մարզի Դիլիջան քաղաքի ներհամայնքային նշանակության ճանապարհների վերանորոգում

Փողոցներ

ՓՈՒԼ	ԹԵՐԹ	ԹԵՐԹԵՐ
ԱՆ	ՃՇ - 16	48

ՓՈՂՈՑՆԵՐԻ ՀԱՏԱԿԱԳԻԾ - ՊԿ 9+00 -ԻՑ ՊԿ 14+00 / ՍԱՅԱԹ-ՆՈՎԱ ՓՈՂՈՑ /

A3