


ՍԱՅԱԹ-ՆՈՎԱ ՓՈՂՈՑԻ
ԱՇԽԱՏԱՆՔԱՅԻՆ ԾԱՎԱԼՆԵՐԻ ԱՄՓՈՓԱԳԻՐ

Հ/Հ	ՆՇԱՆԱԿՈՒՄ	ԱՌԱՆՑ ՀԻՄՔԻ (Մ ²)	ՄԻՆՉԱ 5 Մ ²	5 Մ ² ԱՎԵԼ
1	ՊԿ21 + 00 -- ՊԿ22 + 00	0.1	-	6.8
2	ՊԿ22 + 00 -- ՊԿ23 + 00	-	3.7	-
3	ՊԿ23 + 00 -- ՊԿ24 + 00	0.1	2.5	-
4	ՊԿ24 + 00 -- ՊԿ25 + 00	-	1.1	6.2

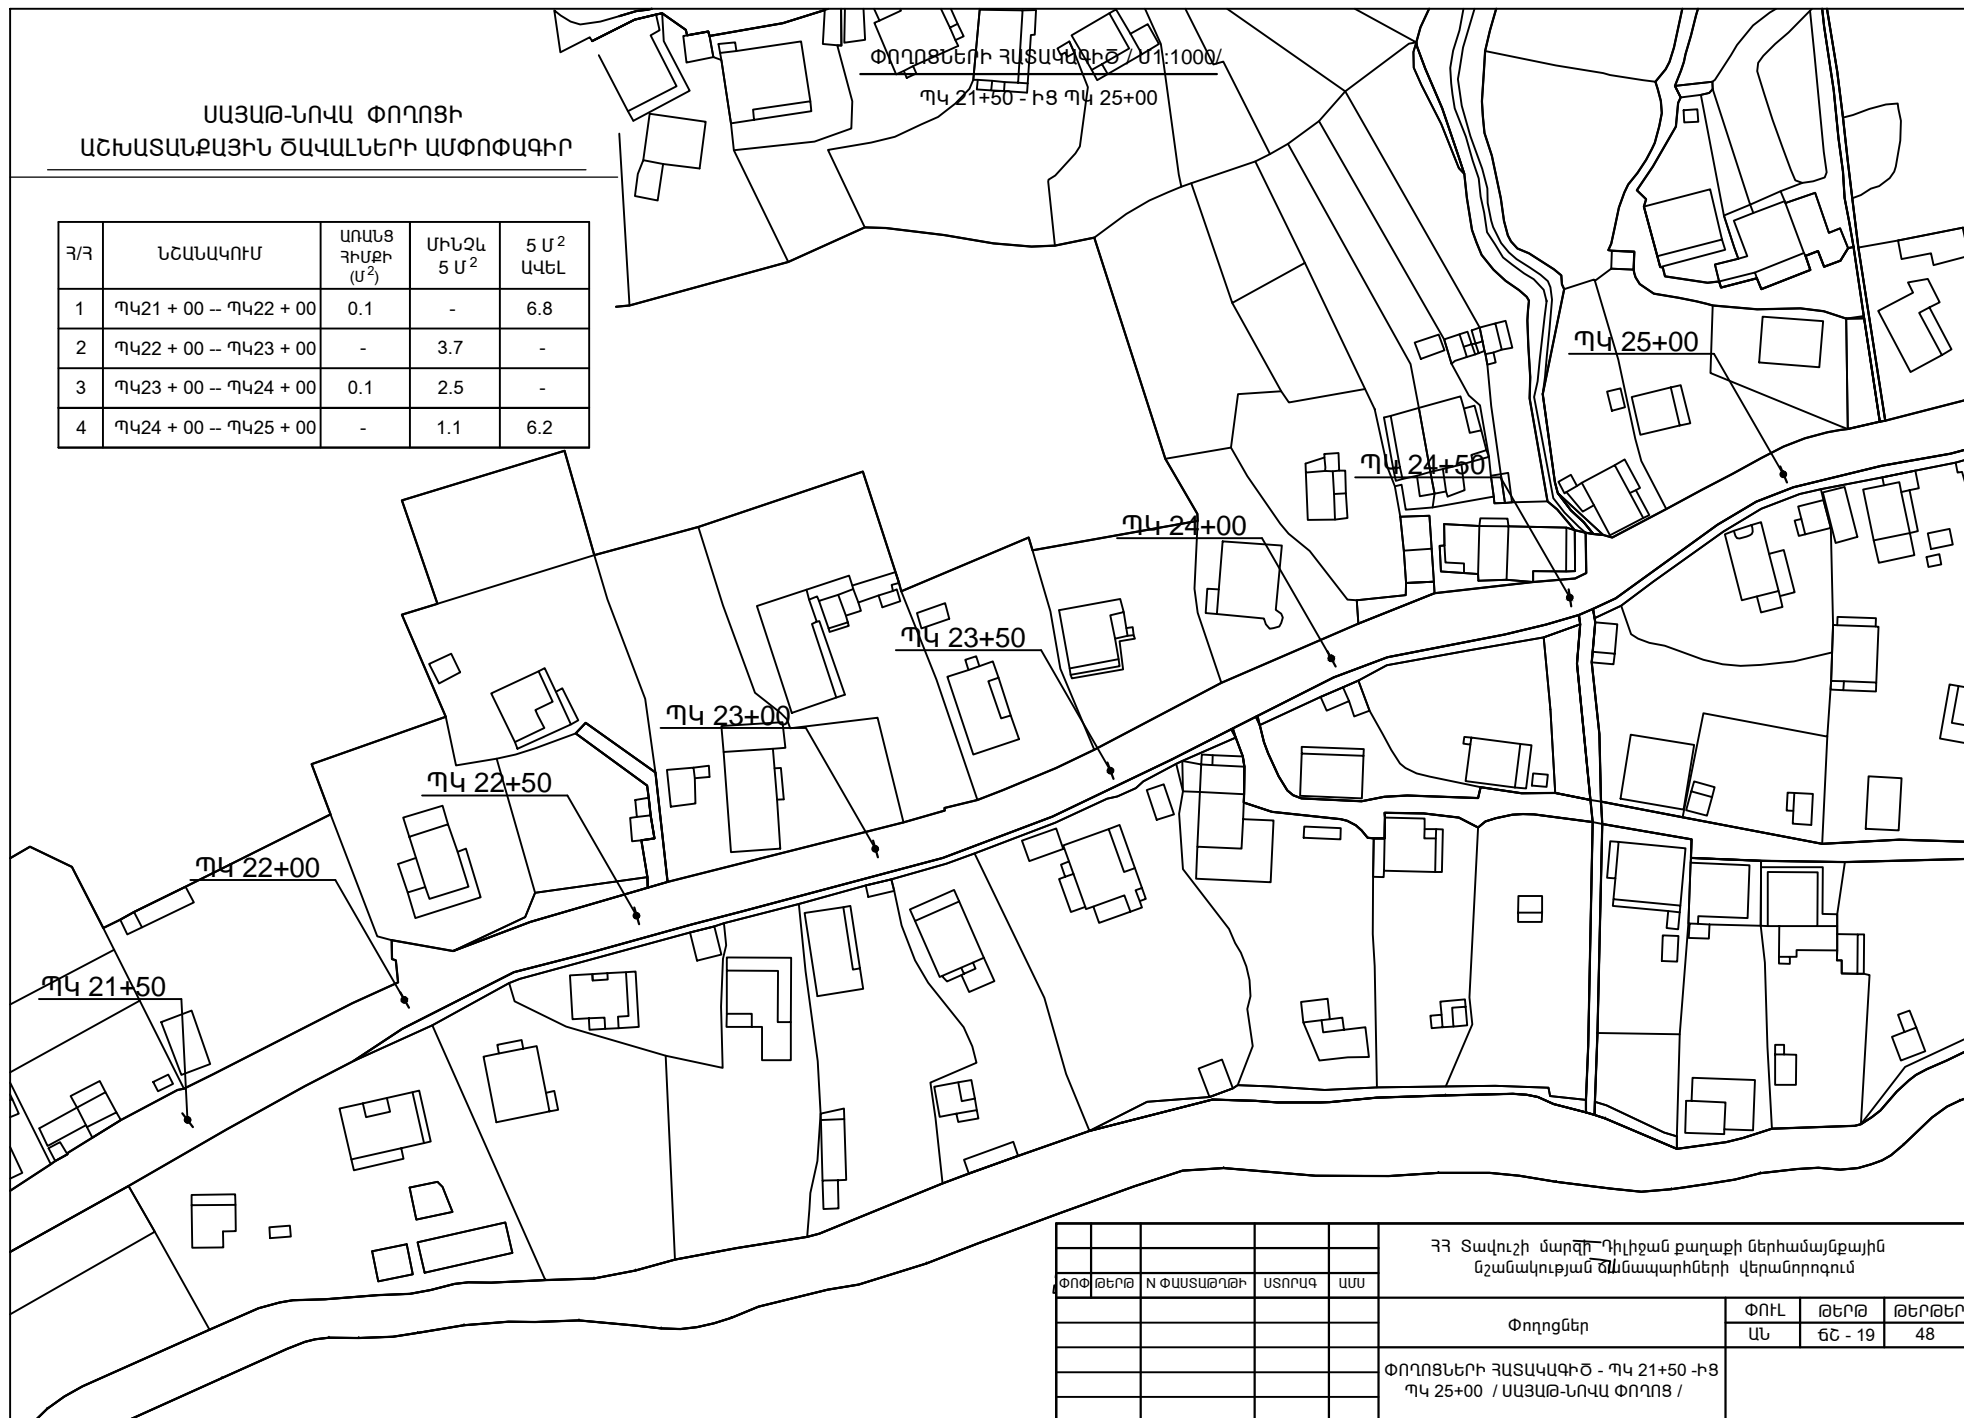

					ՀՀ Տավուշի մարզի Դիլիջան քաղաքի ներհամայնքային նշանակության ճանապարհների վերանորոգում		
ՓՈՓ	ԹԵՐԹ	N ՓԱՏՏԱԹՂԹ	ԱՏՈՐԱԳ	ԱՄՍ			
					Փողոցներ	ՓՈՒԼ	ԹԵՐԹ
						ԱՆ	ԳՇ - 19
							48
					ՓՈՂՈՑՆԵՐԻ ՀԱՏԱԿԱԳԻԾ - ՊԿ 21+50 -ԻՑ ՊԿ 25+00 / ՍԱՅԱԹ-ՆՈՎԱ ՓՈՂՈՑ /		