ՍԱՅԱԹ-ՆՈՎԱ ՓՈՂՈՑԻ
ԱՇԽԱՏԱՆՔԱՅԻՆ ԾԱՎԱԼՆԵՐԻ ԱՄՓՈՓԱԳԻՐ

Հ/Հ	ՆՇԱՆԱԿՈՒՄ	ԱՌԱՆՑ ՀԻՄՔԻ ($Մ^2$)	ՄԻՆՉԵՎ 5 $Մ^2$	5 $Մ^2$ ԱՎԵԼ
1	ՊԿ25 + 00 -- ՊԿ26 + 00	0.1	1.9	-
2	ՊԿ26 + 00 -- ՊԿ27 + 00	-	-	-
3	ՊԿ27 + 00 -- ՊԿ28 + 00	-	-	-
4	ՊԿ28 + 00 -- ՊԿ29 + 00	-	3.2	-

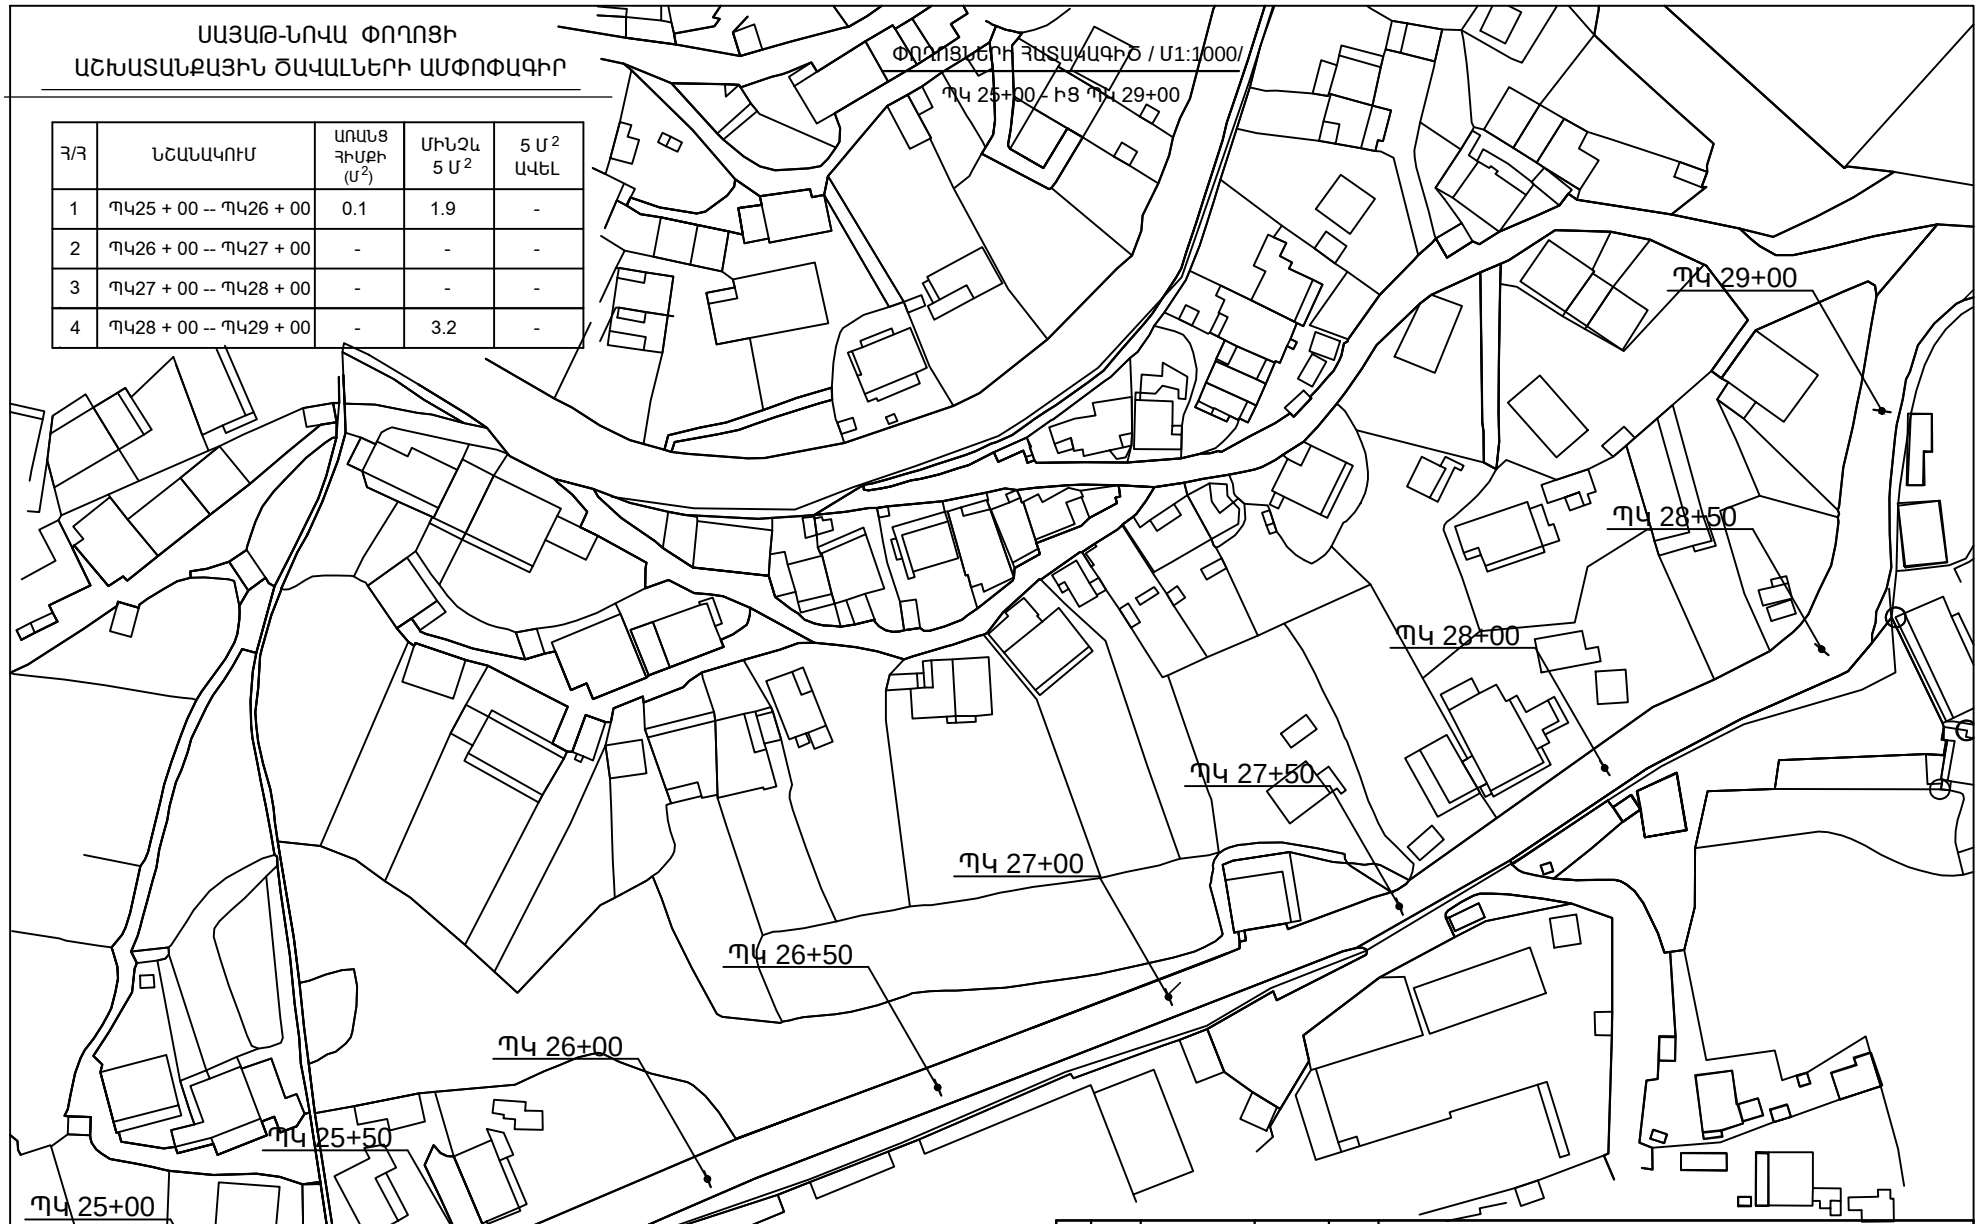

ՓՈՓ	ԹԵՐԹ	N ՓԱՍՏԱԹՂԹԻ	ՍՏՈՐԳ	ԱՄՍ	ՀՀ Տավուշի մարզի Դիլիջան քաղաքի ներհամայնքային նշանակության ճանապարհների վերանորոգում		
					Փողոցներ	ՓՈՒԼ	ԹԵՐԹ	ԹԵՐԹԵՐ
						ԱՆ	ՃՇ - 20	48
					ՓՈՂՈՑՆԵՐԻ ՀԱՏԱԿԱԳԻԾ - ՊԿ 25+00 -ԻՑ ՊԿ 29+00 / ՍԱՅԱԹ-ՆՈՎԱ ՓՈՂՈՑ /		

A3