


ՍԱՅԱԹ-ՆՈՎԱ ՓՈՂՈՑԻ
ԱՇԽԱՏԱՆՔԱՅԻՆ ԾԱՎԱԼՆԵՐԻ ԱՄՓՈՓԱԳԻՐ

ՓՈՂՈՑՆԵՐԻ ՀԱՏԱԿԱԳԻԾ / Մ1:1000

ՊԿ 29+00 - ԻՑ ՊԿ 33+00

Դ/Դ	ՆՇԱՆԱԿՈՒՄ	ԱՌԱՏ ՀԻՄՔԻ (Մ ²)	ՄԻՆԶԼ 5 Մ ²	5 Մ ² ԱՎԵԼ
1	ՊԿ 29 + 00 -- ՊԿ 30 + 00	0.1	4.8	-
2	ՊԿ 30 + 00 -- ՊԿ 31 + 00	-	16.3	-
3	ՊԿ 31 + 00 -- ՊԿ 32 + 00	0.1	6.4	-
4	ՊԿ 32 + 00 -- ՊԿ 33 + 00	0.1	6.1	6.8

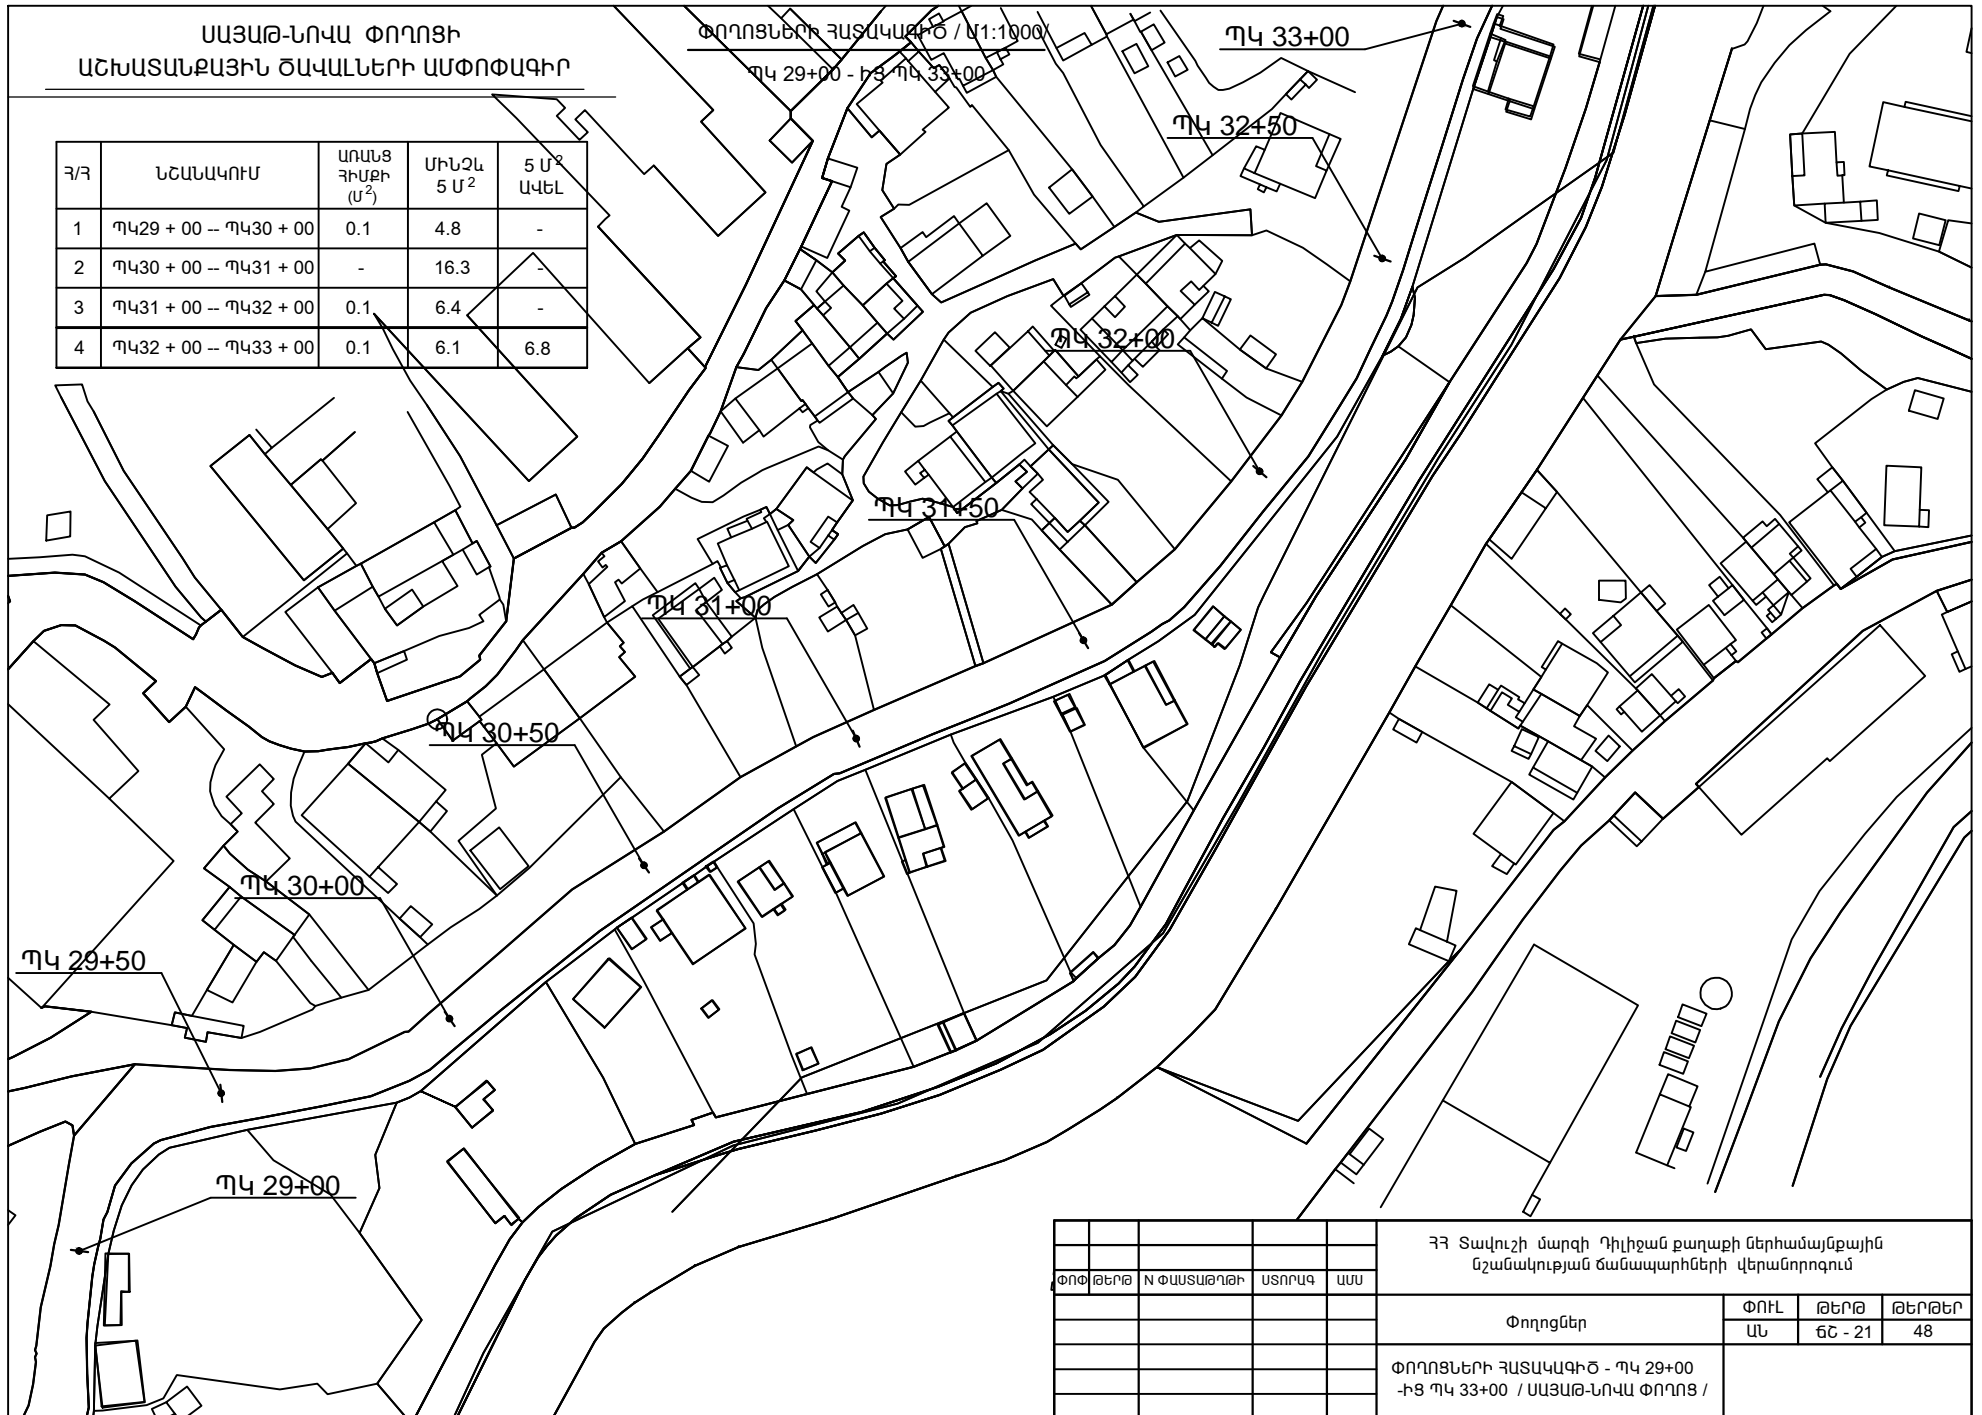

					ՀՀ Տավուշի մարզի Դիլիջան քաղաքի ներհամայնքային նշանակության ճանապարհների վերանորոգում							
ՓՈՓ	ԹԵՐԹ	N ՓԱՏՏԱԹՂԹ	ԱՏՈՐԱԳ	ԱՄՍ								
					<table><tr><td rowspan="2">Փողոցներ</td><td>ՓՈՒԼ</td><td>ԹԵՐԹ</td><td>ԹԵՐԹԵՐ</td></tr><tr><td>ԱՆ</td><td>ԵՇ - 21</td><td>48</td></tr></table>	Փողոցներ	ՓՈՒԼ	ԹԵՐԹ	ԹԵՐԹԵՐ	ԱՆ	ԵՇ - 21	48
Փողոցներ	ՓՈՒԼ	ԹԵՐԹ	ԹԵՐԹԵՐ									
	ԱՆ	ԵՇ - 21	48									
					ՓՈՂՈՑՆԵՐԻ ՀԱՏԱԿԱԳԻԾ - ՊԿ 29+00 -ԻՑ ՊԿ 33+00 / ՍԱՅԱԹ-ՆՈՎԱ ՓՈՂՈՑ /							