


ՓՈՂՈՑՆԵՐԻ ՀԱՏԱԿԱԳԻԾ / Մ1:1000/

ՊԿ 0+00 - ԻՑ ՊԿ 5+00

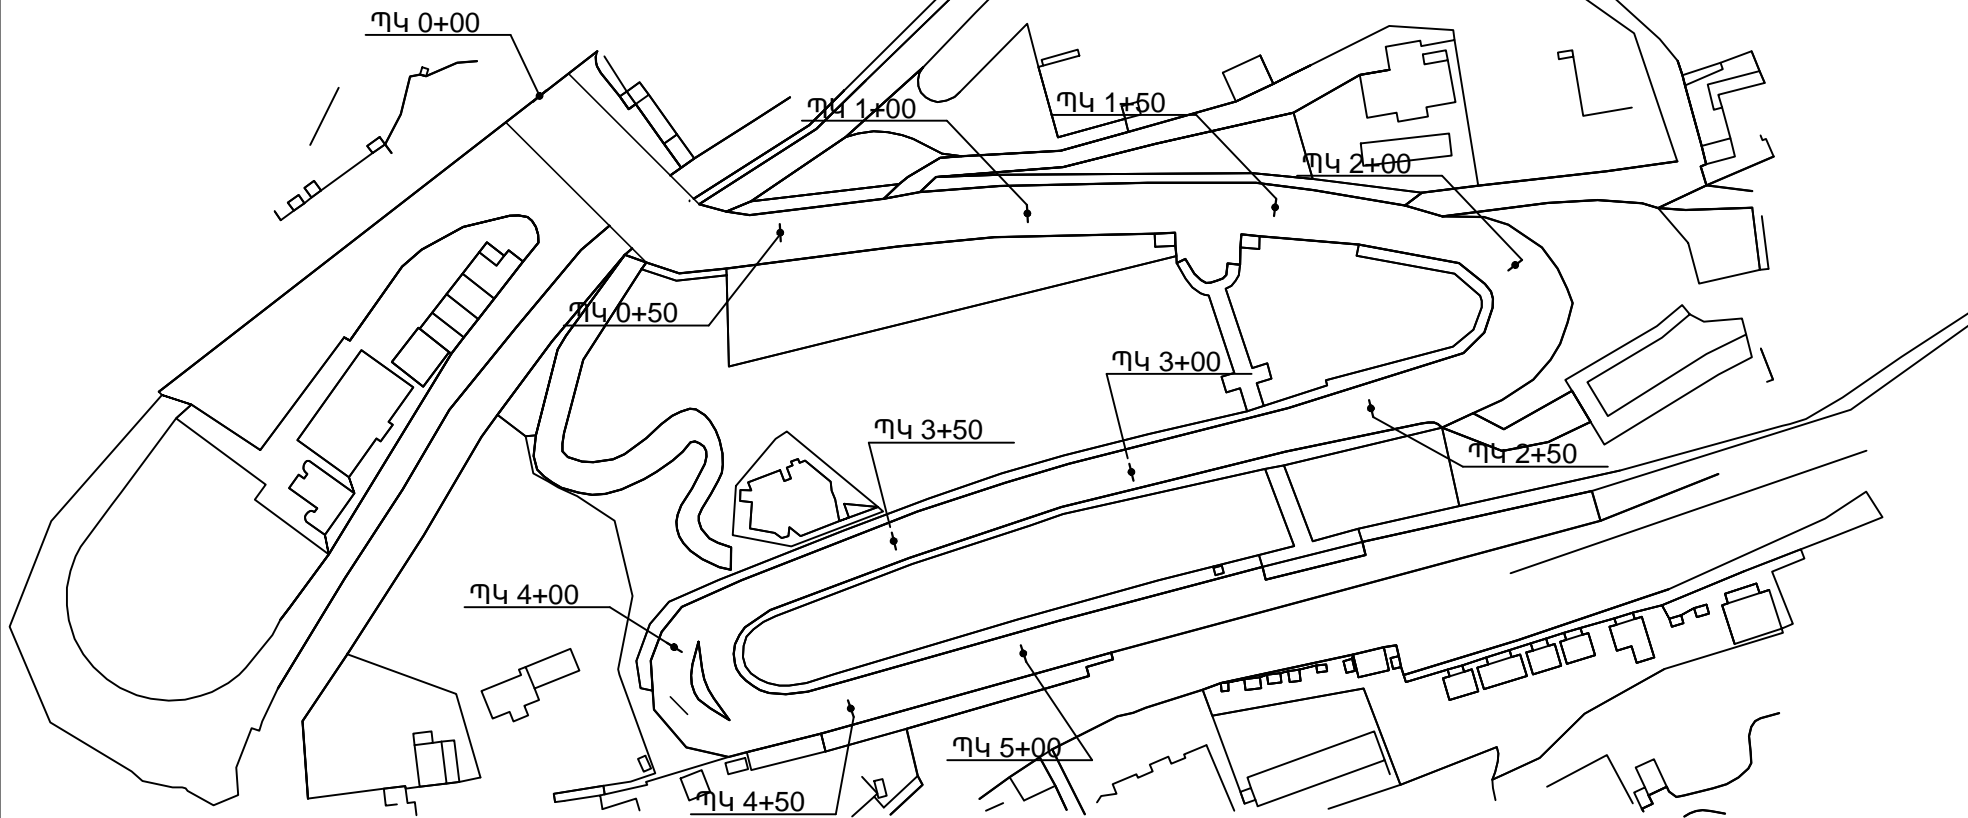

ՄՅԱՍՆԻԿՅԱՆ ՓՈՂՈՑԻ
ԱՇԽԱՏԱՆՔԱՅԻՆ ԾԱՎԱԼՆԵՐԻ ԱՄՓՈՓԱԳԻՐ

Հ/Հ	ՆՇԱՆԱԿՈՒՄ	ԱՌԱՏ ՀԻՄՔԻ (U^2)	ՄԻՆՉԼ 5 U^2	5 U^2 ԱՎԵԼ
1	ՊԿ 0 + 00 -- ՊԿ 2 + 00	0.6	1.1	7.2
2	ՊԿ 2 + 00 -- ՊԿ 4 + 00	-	5.8	-

					ՀՀ Տավուշի մարզի Ղիլիջան քաղաքի ներհամայնքային նշանակության ճանապարհների վերանորոգում			
ՓՈՓ.	ԹԵՐԹ	N ՓԱՏՏԱԹՂԹ	ԱՏՈՐԱԳ	ԱՄՍ				
					Փողոցներ	ՓՈՒԼ	ԹԵՐԹ	ԹԵՐԹԵՐ
						ԱՆ	ԵՇ - 23	42
					ՓՈՂՈՑՆԵՐԻ ՀԱՏԱԿԱԳԻԾ - ՊԿ 0+00 -ԻՑ ՊԿ 5+00 ՄՅԱՍՆԻԿՅԱՆ ՓՈՂՈՑ			