


ՄՅԱՍՆԻԿՅԱՆ ՓՈՂՈՑԻ
ԱՇԽԱՏԱՆՔԱՅԻՆ ԾԱՎԱԼՆԵՐԻ ԱՄՓՈՓԱԳԻՐ

Հ/Հ	ՆՇԱՆԱԿՈՒՄ	ԱՌԱՆՑ ՀԻՄՔԻ (Մ ²)	ՄԻՆՉԼ 5 Մ ²	5 Մ ² ԱՎԵԼ
1	ՊԿ 12+ 00 -- ՊԿ13+ 00	0.2	5.8	
2	ՊԿ 13+ 00 -- ՊԿ14 + 00	-	15.9	-
3	ՊԿ 14+ 00 -- ՊԿ15 + 00	0.6	29.6	-

ՓՈՂՈՑՆԵՐԻ ՀԱՏԱԿԱԳԻԾ / Մ1:1000/

ՊԿ 11+50 - ԻՑ ՊԿ 15+50

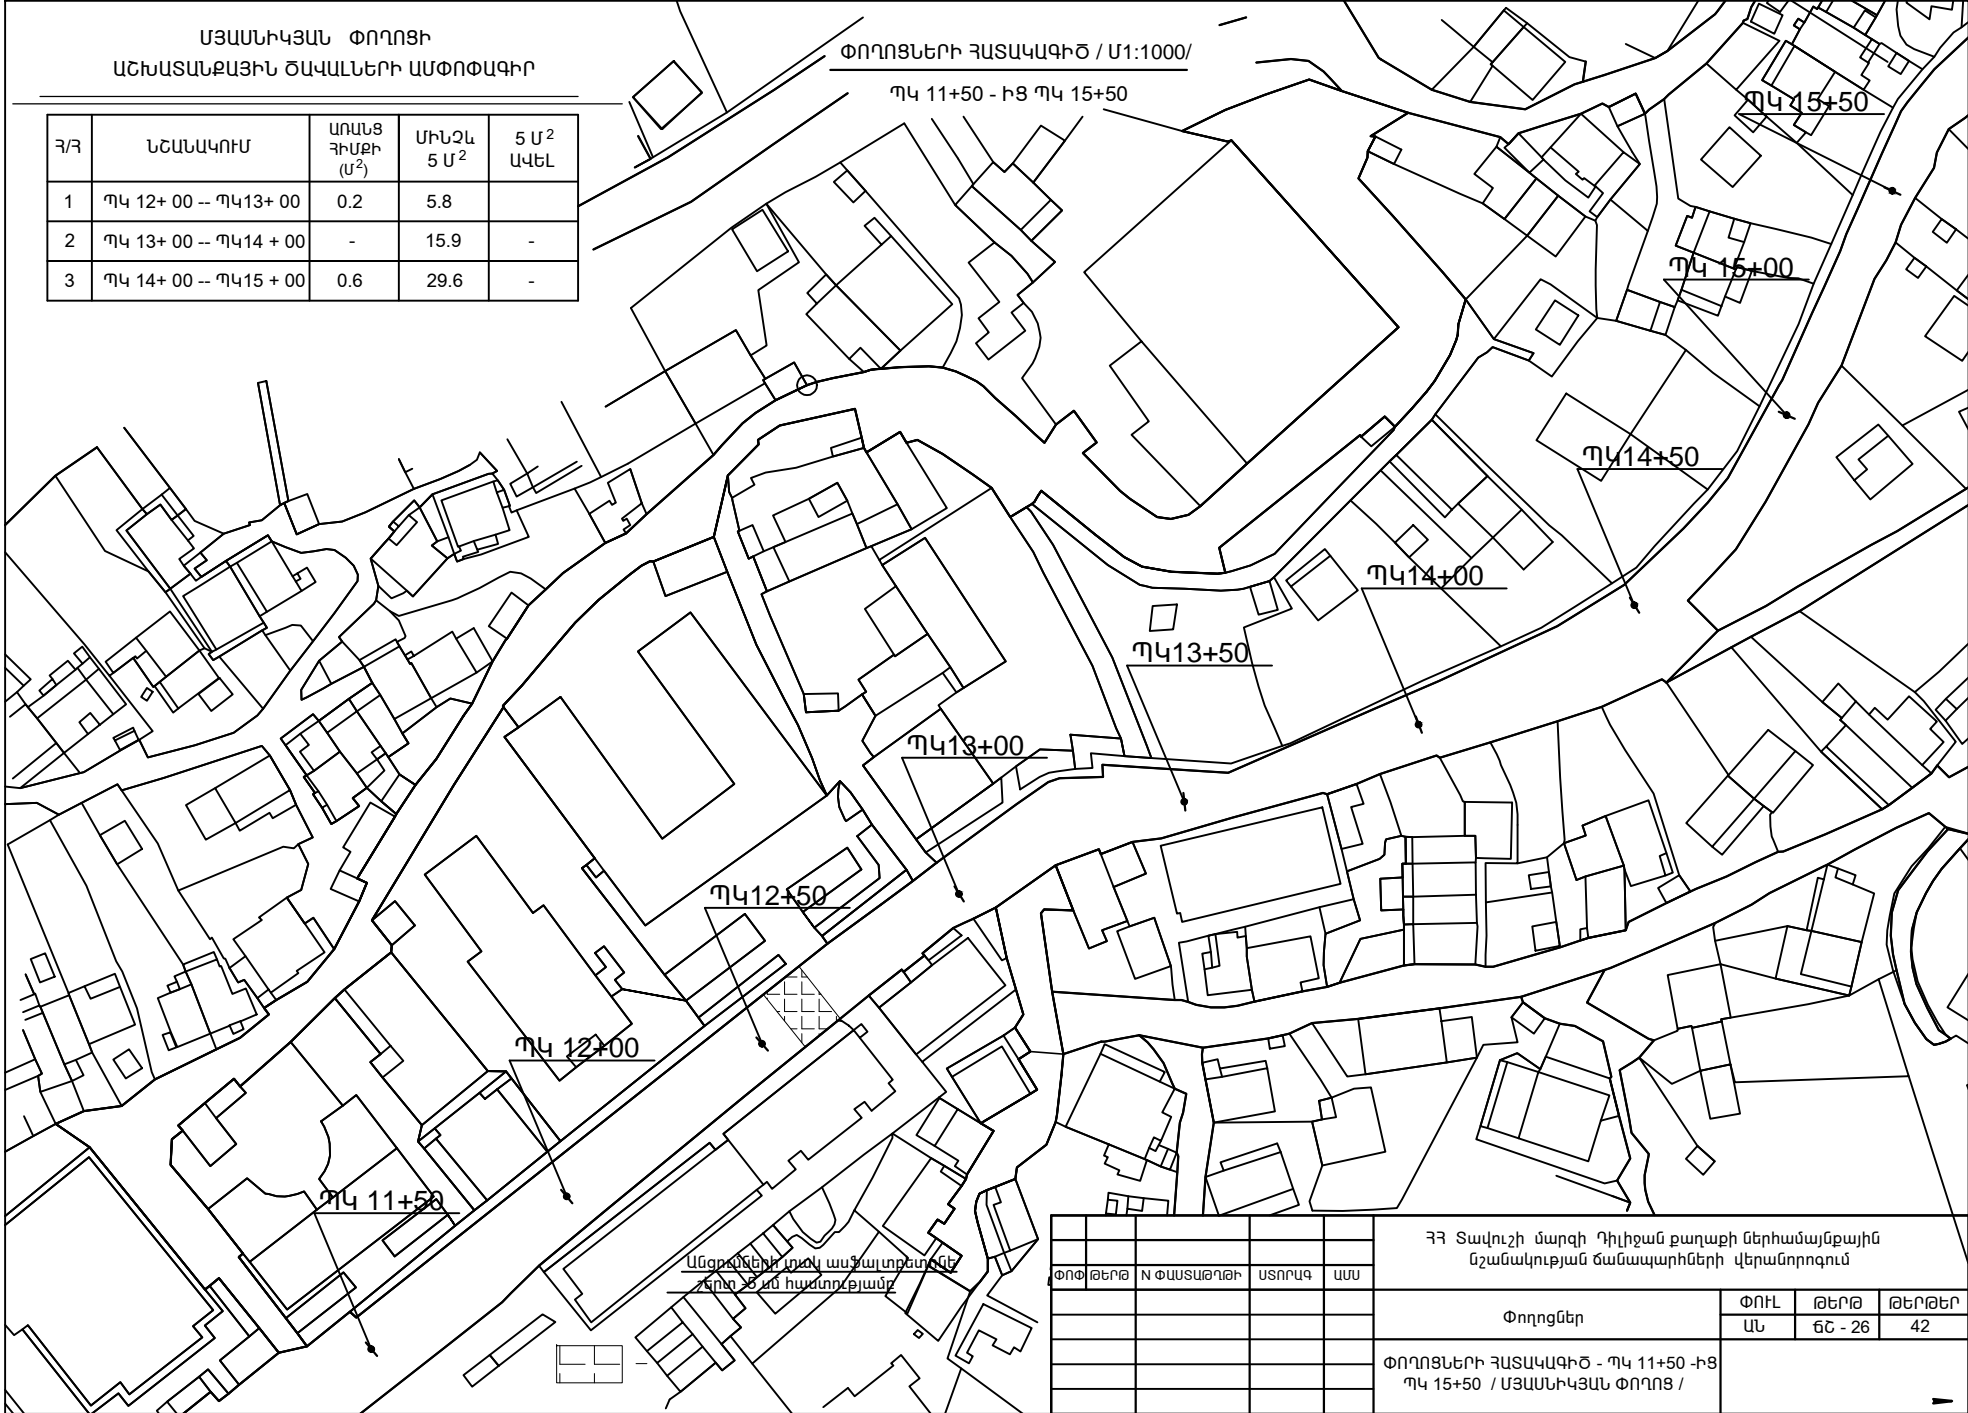

Ամբողջական տեղեկություններ
տրվում են համապատասխան
պայմանագրով

ՔՅ Տավուշի մարզի Դիլիջան քաղաքի ներկայացված նշանակության ճանապարհների վերանորոգում			
ՓՈՓ.ԹԵՐԹ	N ՓԱՏՏԱԹՐԹ	ԱՏՈՐԱԳ	ԱՄՍ
Փողոցներ		ՓՈՒԼ	ԹԵՐԹ
Փողոցների ՀԱՏԱԿԱԳԻԾ - ՊԿ 11+50 -ԻՑ ՊԿ 15+50 / ՄՅԱՍՆԻԿՅԱՆ ՓՈՂՈՑ /		ԱՆ	ԵՇ - 26
		42	