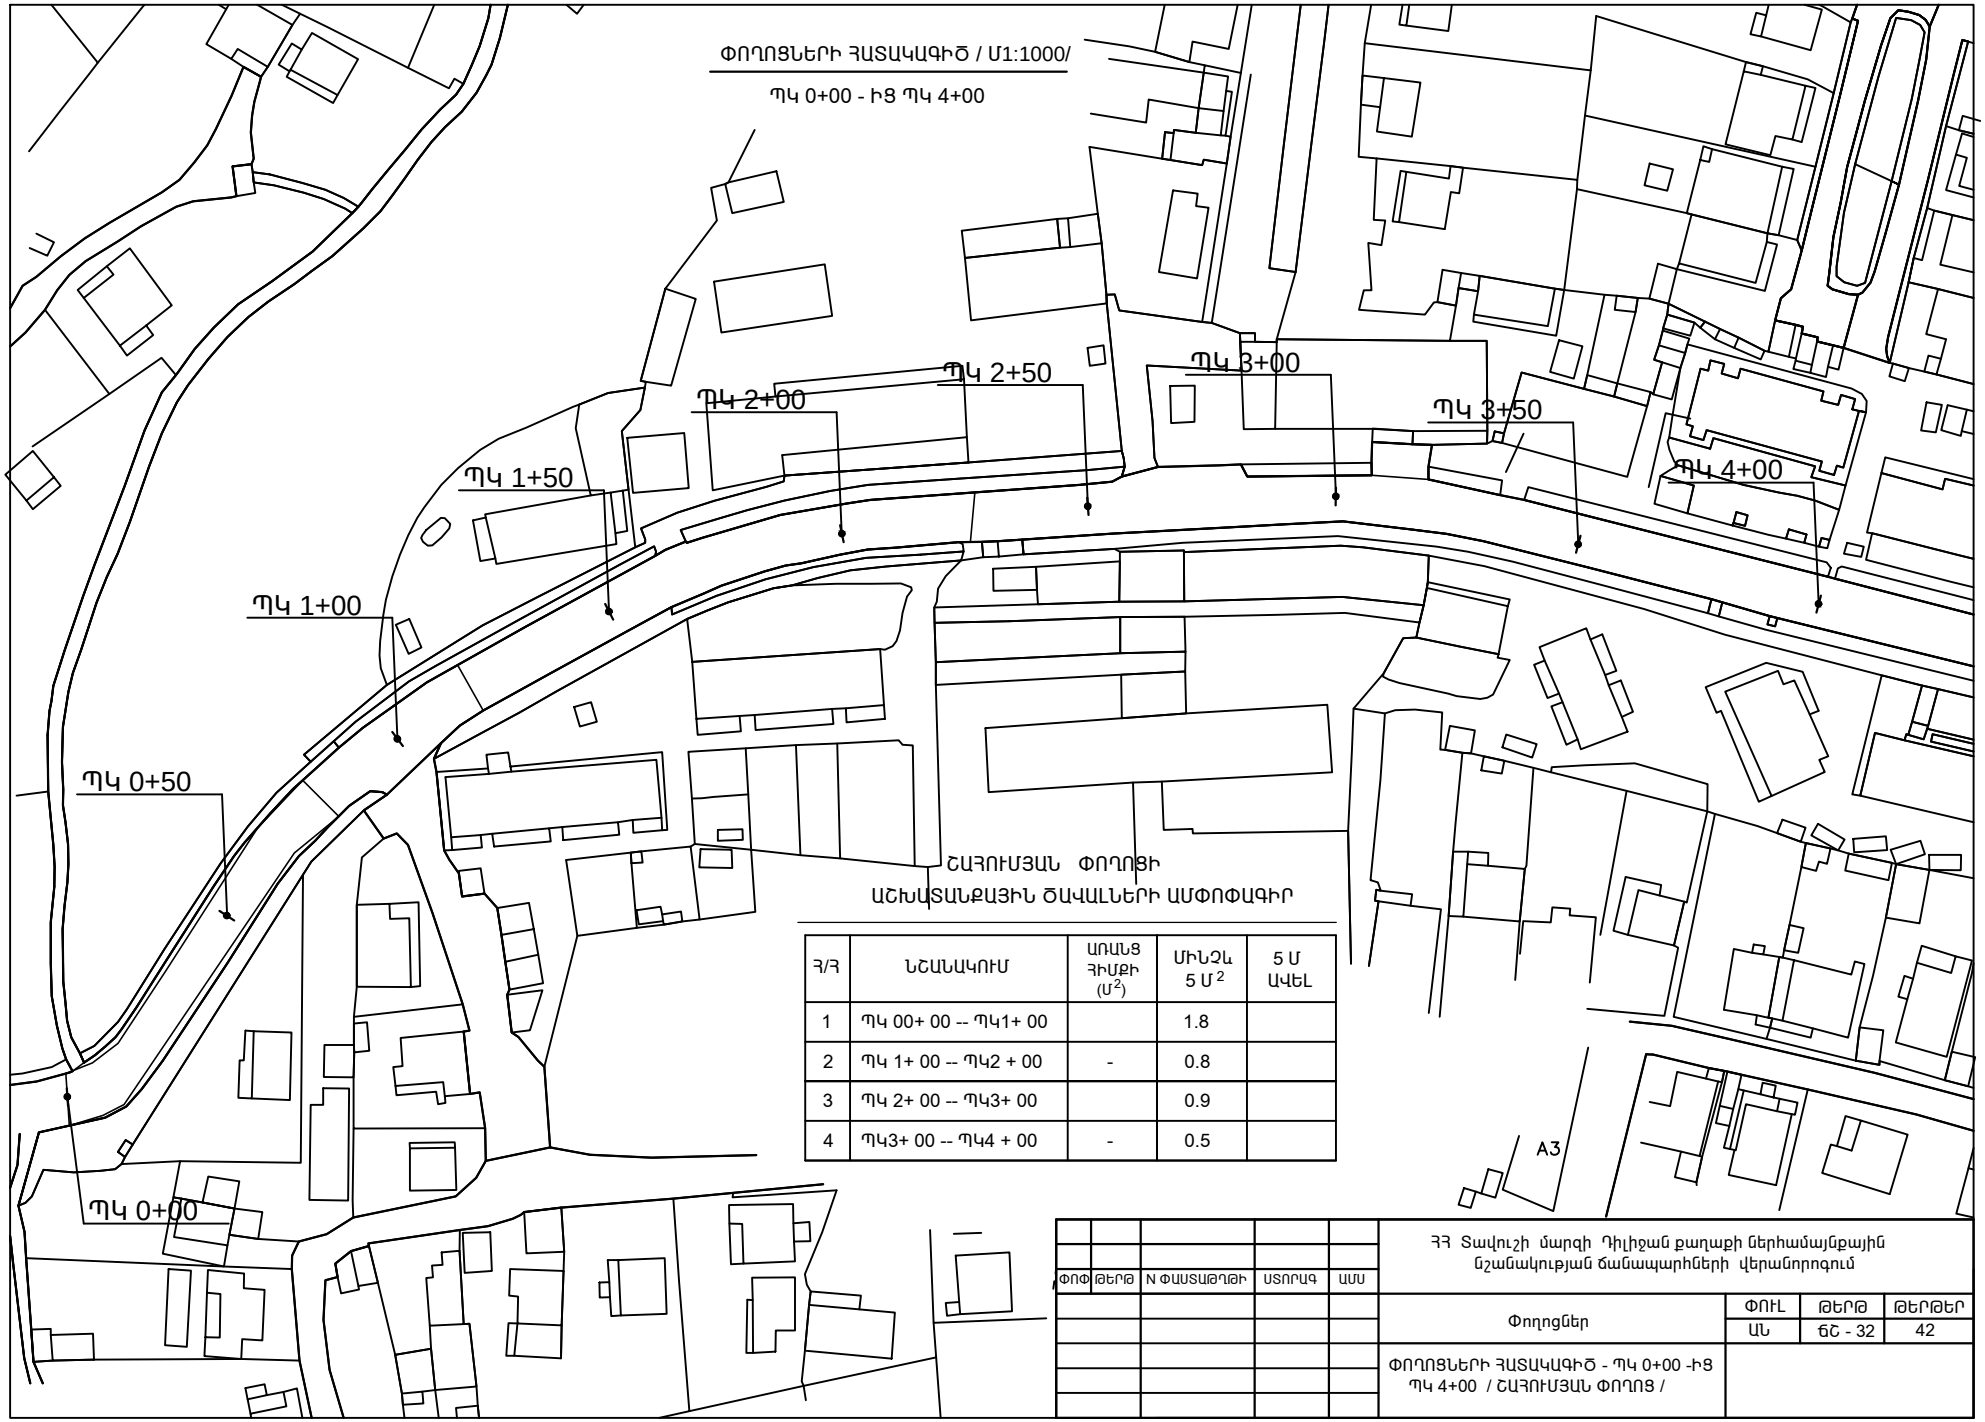

ՇԱՀՈՒՄՅԱՆ ՓՈՂՈՑԻ

ԱՇԽԱՏԱՆՔԱՅԻՆ ՇԱՎՎԱԼՆԵՐԻ ԱՄՓՈՓԱԳԻՐ

Հ/Հ	ՆՇԱՆԱԿՈՒՄ	ԱՌԱՆՑ ՀԻՄՔԻ ($Մ^2$)	ՄԻՆՉև 5 $Մ^2$	5 Մ ԱՎԵԼ
1	ՊԿ 00+ 00 -- ՊԿ1+ 00		1.8	
2	ՊԿ 1+ 00 -- ՊԿ2 + 00	-	0.8	
3	ՊԿ 2+ 00 -- ՊԿ3+ 00		0.9	
4	ՊԿ3+ 00 -- ՊԿ4 + 00	-	0.5	

ՓՈՓ	ԹԵՐԹ	Ն ՓԱՍՏԱԹՂԹԻ	ՍՏՈՐԱԳ	ԱՍՍ	ՀՀ Տավուշի մարզի Դիլիջան քաղաքի ներհամայնքային նշանակության ճանապարհների վերանորոգում			
					Փողոցներ	ՓՈՒԼ	ԹԵՐԹ	ԹԵՐԹԵՐ
						ԱՆ	ճՇ - 32	42
					ՓՈՂՈՑՆԵՐԻ ՀԱՏԱԿԱԳԻԾ - ՊԿ 0+00 -ԻՑ ՊԿ 4+00 / ՇԱՀՈՒՄՅԱՆ ՓՈՂՈՑ /			

A3