


ՓՈՂՈՑՆԵՐԻ ՀԱՏԱԿԱԳԻԾ / Մ1:1000/

ՊԿ 0+00 - ԻՑ ՊԿ 1+80

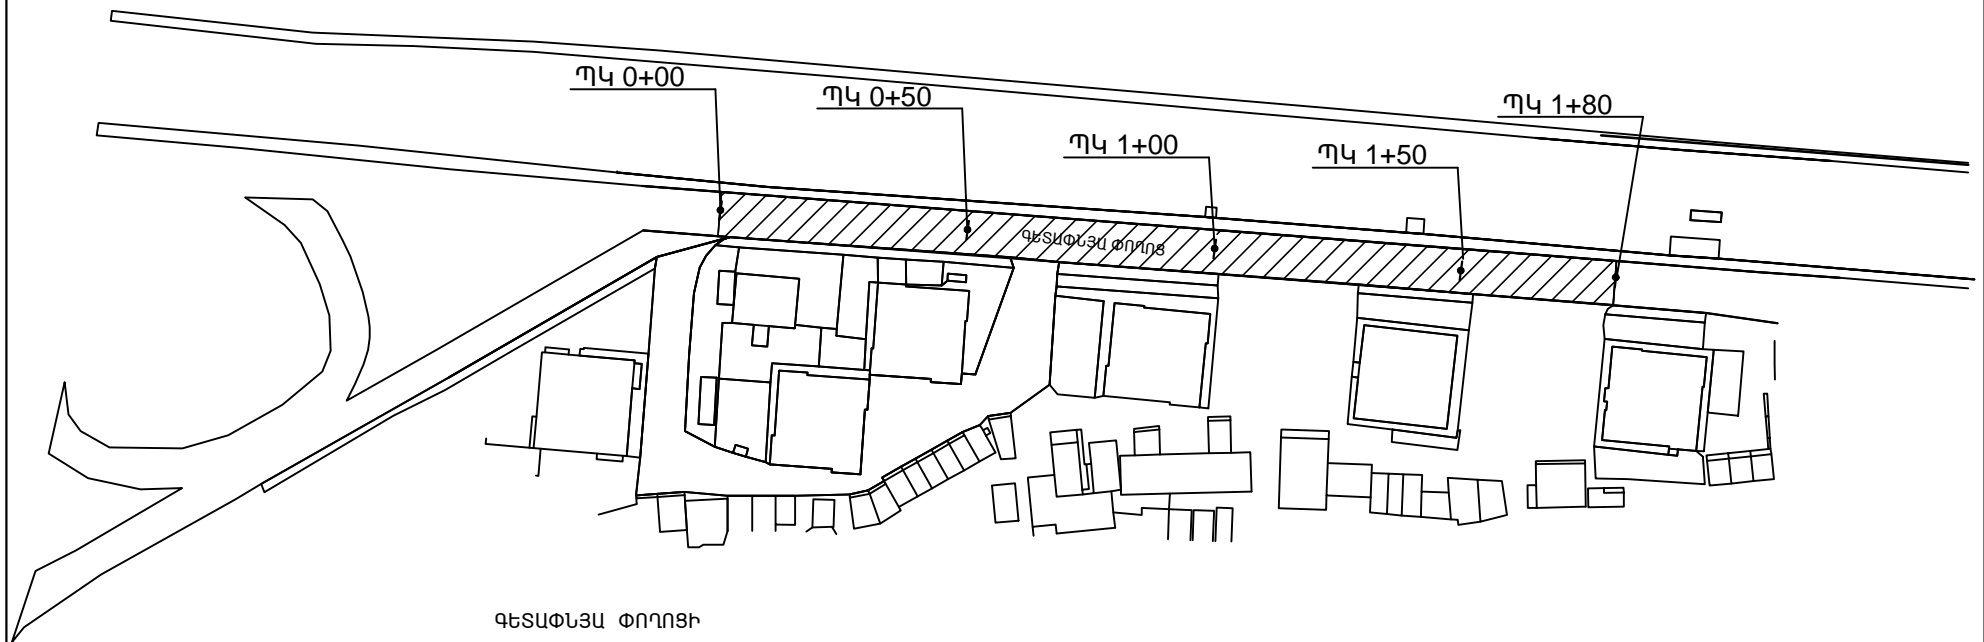

ԳԵՏԱՓՆՅԱ ՓՈՂՈՑԻ
ԱՇԽԱՏԱՆՔԱՅԻՆ ԾԱՎԱԼՆԵՐԻ ԱՄՓՈՓԱԳԻՐ

Հ/Հ	ՆՇԱՆԱԿՈՒՄ	ԱՌԱՆՑ ՀԻՄՔԻ (Մ ²)	ՄԻՆՉԼ 5 Մ ²	5 Մ ² ԱՎԵԼ
1	ՊԿ 00 + 00 - ՊԿ 1+ 00	-	10.8	15.4
2	ՊԿ1+ 00 -- ՊԿ1 + 80	0.10	18.6	-

					ՀՀ Տավուշի մարզի Դիլիջան քաղաքի ներհամայնքային նշանակության ճանապարհների վերանորոգում			
ՓՈՓԹԵՐԹ	N ՓԱՏՏԱԹՂԹԻ	ԱՏՈՐԱԳ	ԱՄՍ					
ՏՆՕՐԵՆ					Փողոցներ	ՓՈՒԼ	ԹԵՐԹ	ԹԵՐԹԵՐ
ԳԾԵՑ						ԱՆ	ԳՇ - 9	42
ԱՏՈՒԳԵՑ					ՓՈՂՈՑՆԵՐԻ ՀԱՏԱԿԱԳԻԾ - ՊԿ 0+00 -ԻՑ ՊԿ 2+30 / ՇԱՐՈՒՆԱԿՈՒԹՅՈՒՆ /			