


ՍԱՅԱԹ-ՆՈՎԱ ՓՈՂՈՑԻ
ԱՇԽԱՏԱՆՔԱՅԻՆ ԾԱՎԱԼՆԵՐԻ ԱՄՓՈՓԱԳԻՐ

Հ/Հ	ՆՇԱՆԱԿՈՒՄ	ԱՌԱՏ ՀԻՎՔԻ (Մ ²)	ՄԻՆՉԱ 5 Մ ²	5 Մ ² ԱՎԵԼ
1	ՊԿ 14 + 00 -- ՊԿ 15 + 00	0.1	1.0	-
2	ՊԿ 15 + 00 -- ՊԿ 16 + 00	0.2	0.5	-
3	ՊԿ 16 + 00 -- ՊԿ 17 + 00	0.1	0.2	-

ՓՈՂՈՑՆԵՐԻ ՀԱՏԱԿԱԳԻԾ / Մ1:1000/

ՊԿ 14+00 - ԻՑ ՊԿ 17+50

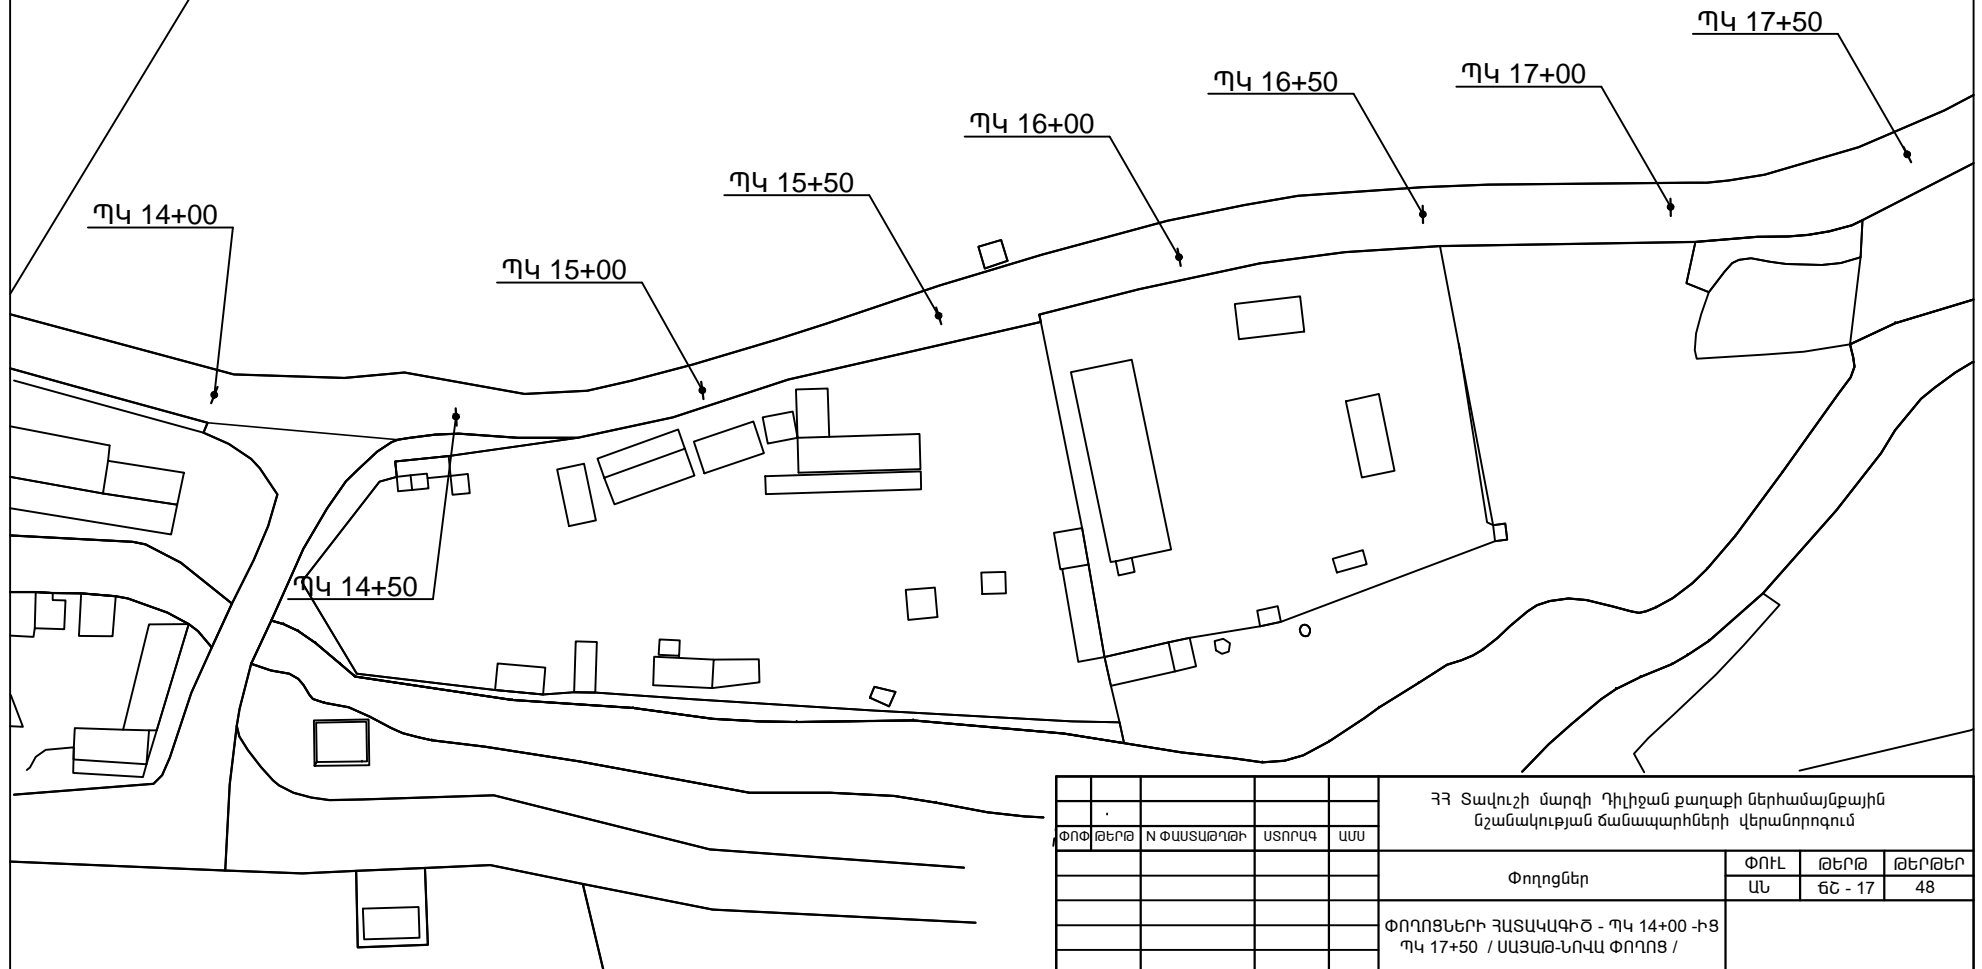

					ՀՀ Տավուշի մարզի Դիլիջան քաղաքի ներհամայնքային նշանակության ճանապարհների վերանորոգում			
ՓՈՓԹԵՐԹ	N	ՓԱՏՏԱԹՐԹ	ԱՏՈՐԱԳ	ԱՄՍ				
					Փողոցներ		ՓՈՒԼ	ԹԵՐԹ
							ԱՆ	ԵՇ - 17
					ՓՈՂՈՑՆԵՐԻ ՀԱՏԱԿԱԳԻԾ - ՊԿ 14+00 -ԻՑ ՊԿ 17+50 / ՍԱՅԱԹ-ՆՈՎԱ ՓՈՂՈՑ /		ԹԵՐԹԵՐ	
							48	