ՓՈՂՈՑՆԵՐԻ ՀԱՏԱԿԱԳԻԾ / Մ1:1000/

ՊԿ 33+00 - ԻՑ ՊԿ 36+90

ՍԱՅԱԹ-ՆՈՎԱ ՓՈՂՈՑԻ ԱՇԽԱՏԱՆՔԱՅԻՆ ԾԱՎԱԼՆԵՐԻ ԱՄՓՈՓԱԳԻՐ

Հ/Հ	ՆՇԱՆԱԿՈՒՄ	ԱՌԱՆՑ ՀԻՄՔԻ ($Մ^2$)	ՄԻՆՉև 5 $Մ^2$	5 $Մ^2$ ԱՎԵԼ
1	ՊԿ33 + 00 -- ՊԿ34 + 00	0.1	2.9	-
2	ՊԿ34 + 00 -- ՊԿ35 + 00	-	11.3	-
3	ՊԿ35 + 00 -- ՊԿ36 + 00	0.1	7.4	-
4	ՊԿ36 + 00 -- ՊԿ37 + 00	0.4	12.4	6.8

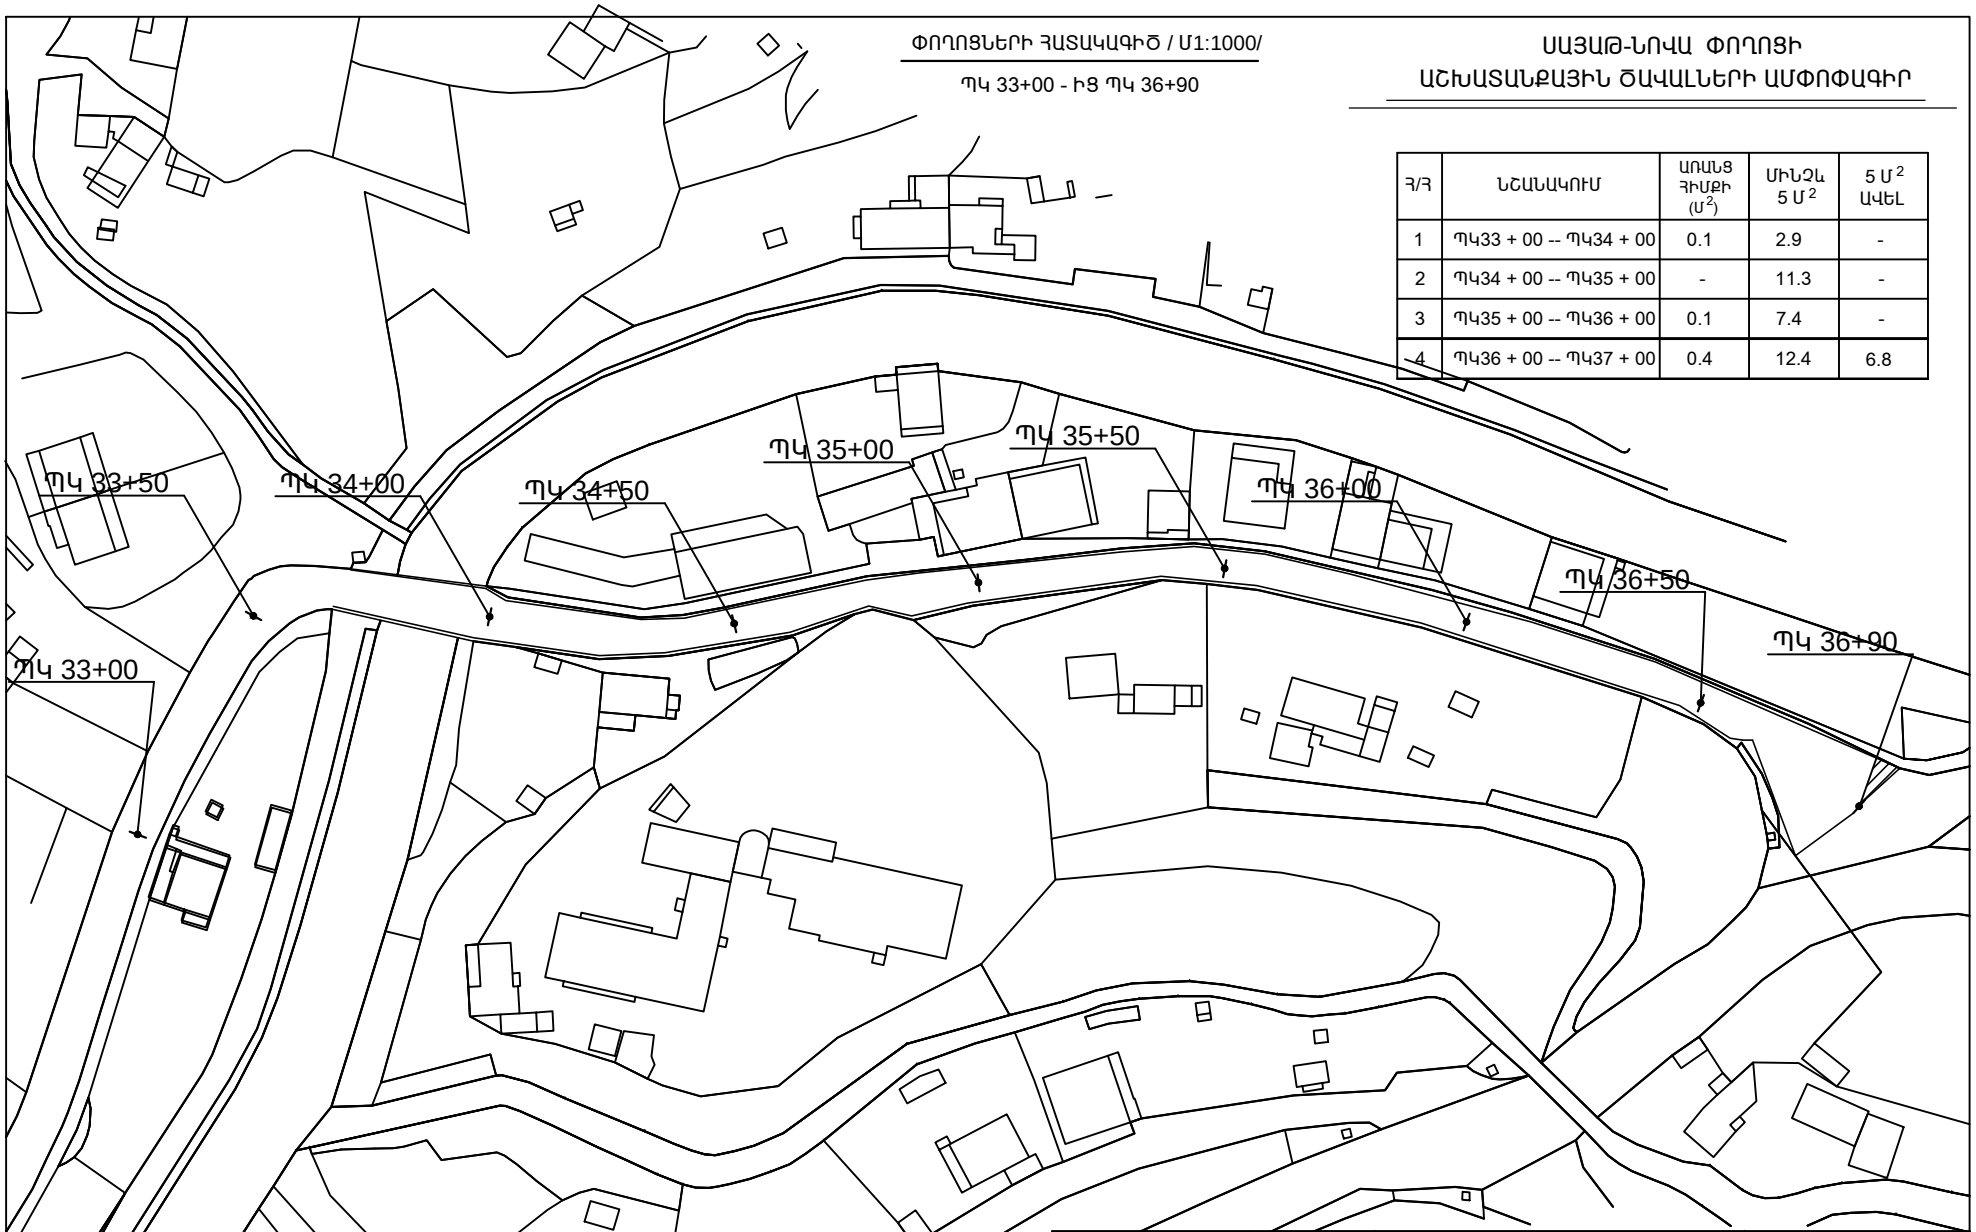

ՓՈՓ	ԹԵՐԹ	N ՓԱՍՏԱԹՂԹԻ	ՍՏՈՐԳ	ԱՄՍ

ՀՀ Տավուշի մարզի Դիլիջան քաղաքի ներհամայնքային նշանակության ճանապարհների վերանորոգում

Փողոցներ

ՓՈՒԼ	ԹԵՐԹ	ԹԵՐԹԵՐ
ԱՆ	ՃՇ - 22	48

ՓՈՂՈՑՆԵՐԻ ՀԱՏԱԿԱԳԻԾ - ՊԿ 33+00 -ԻՑ ՊԿ 36+90 / ՍԱՅԱԹ-ՆՈՎԱ ՓՈՂՈՑ /

A3