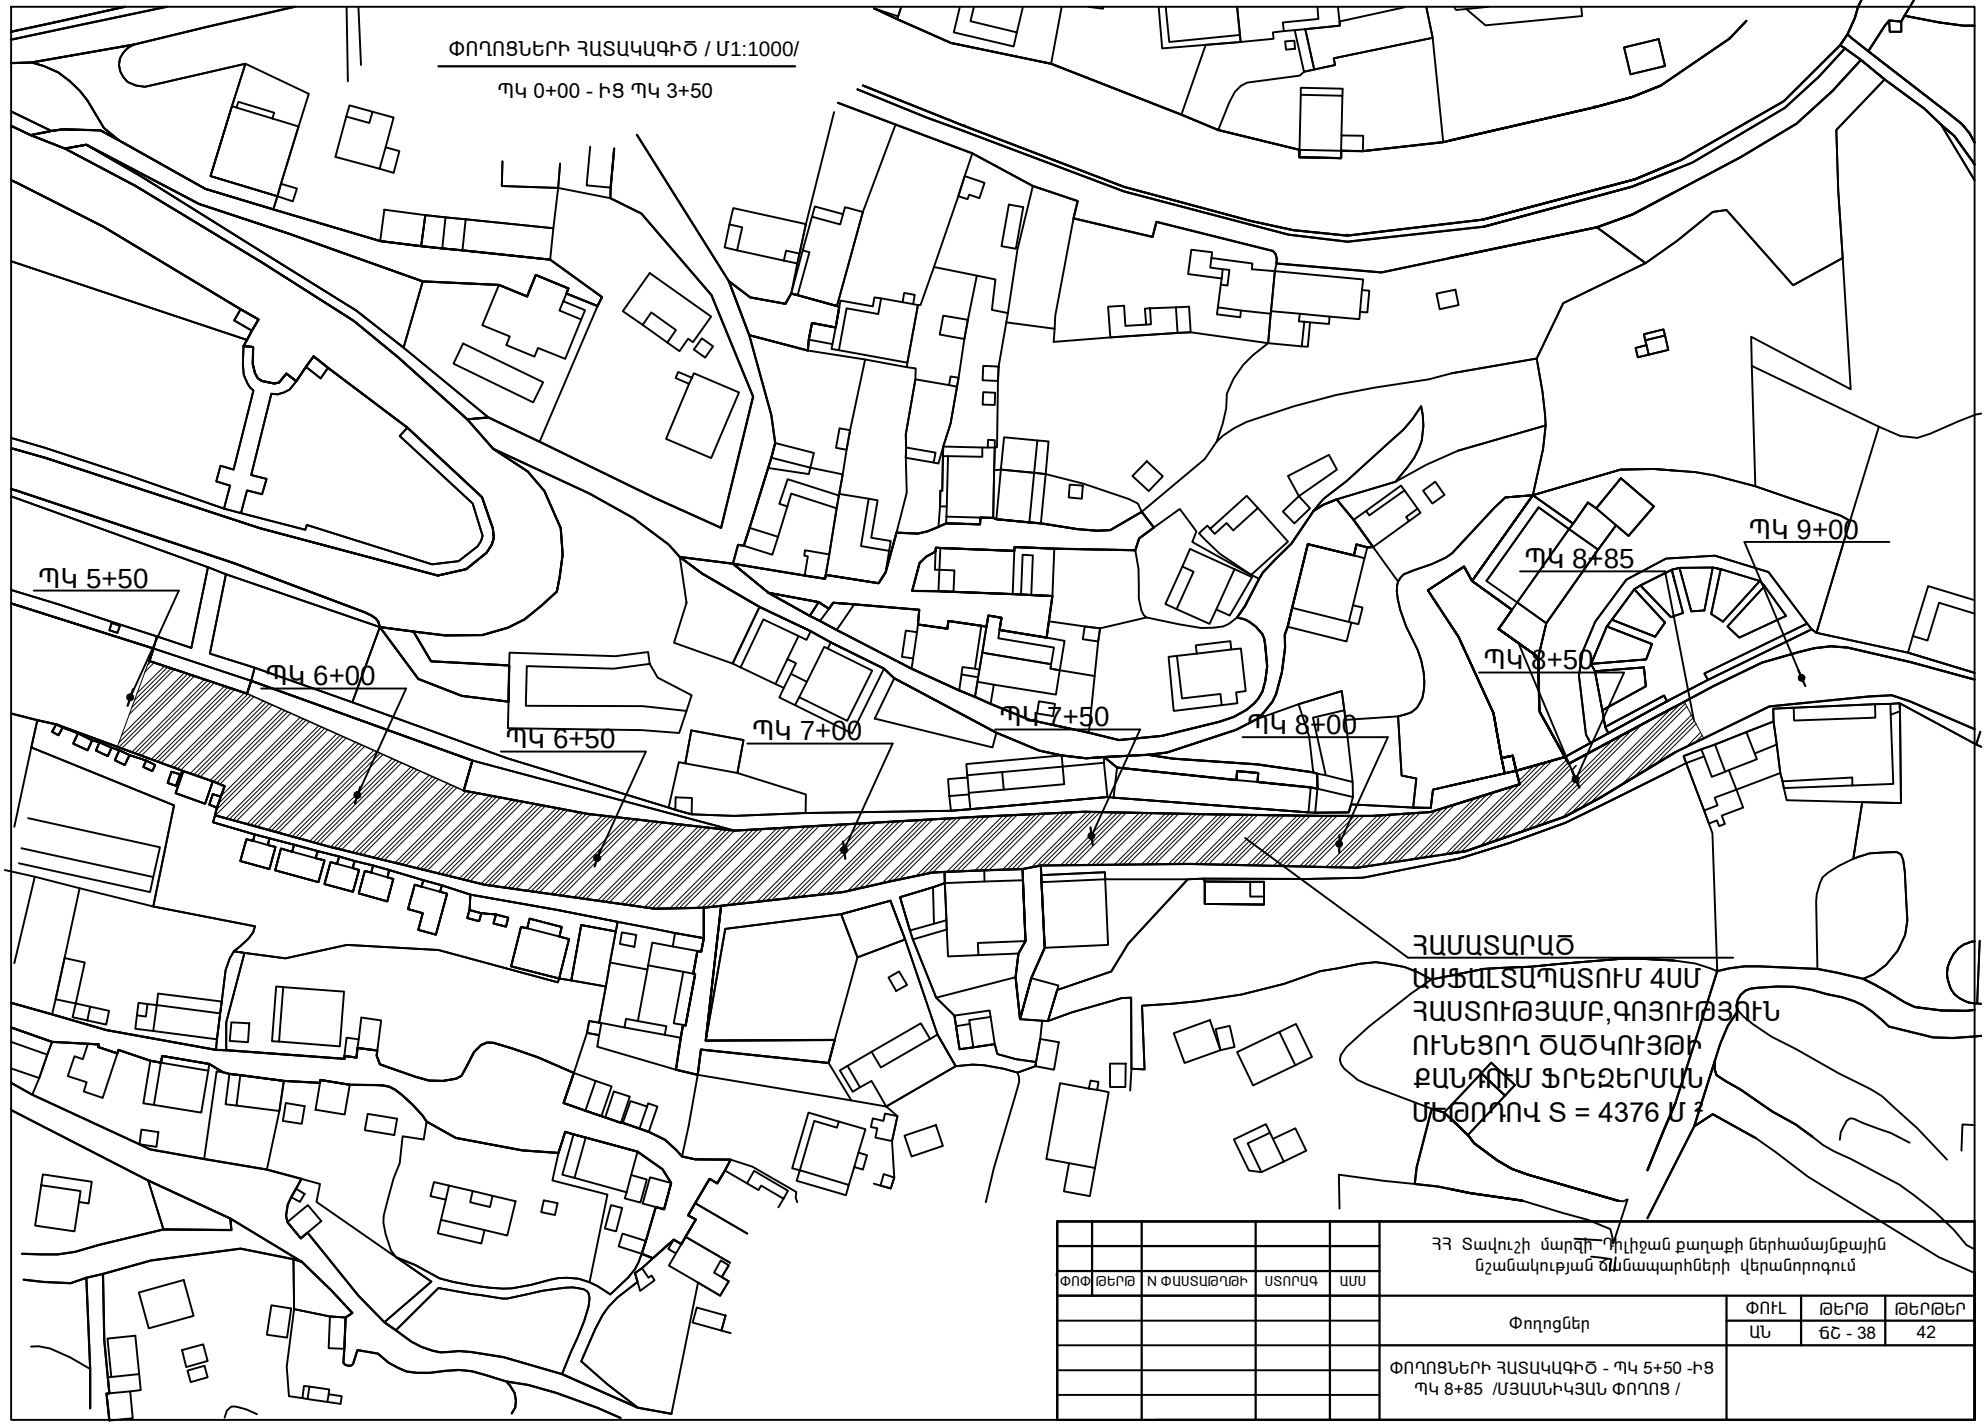


| ՓՈՓ | ԹԵՐԹ | N ՓԱՍՏԱԹՂԹԻ | ՍՏՈՐԱԳ | ԱՍՍ |
|---|---|---|---|---|
| | | | | |
| | | | | |
| | | | | |
| | | | | |
| | | | | |
| | | | | |

ՀՀ Տավուշի մարզի Դիլիջան քաղաքի ներհամայնքային նշանակության ճանապարհների վերանորոգում

Փողոցներ

| ՓՈՒԼ | ԹԵՐԹ | ԹԵՐԹԵՐ |
|---|---|---|
| ԱՆ | ՃՇ - 38 | 42 |

ՓՈՂՈՑՆԵՐԻ ՀԱՏԱԿԱԳԻԾ - ՊԿ 5+50 -ԻՑ ՊԿ 8+85 /ՄՅԱՍՆԻԿՅԱՆ ՓՈՂՈՑ /

A3