


ՓՈՂՈՑՆԵՐԻ ՀԱՏԱԿԱԳԻԾ / Մ1:1000/

ՊԿ 10+50 - ԻՑ ՊԿ 14+00

ԳԵՏԱՓՆՅԱ ՓՈՂՈՑԻ

ԱՇԽԱՏԱՆՔԱՅԻՆ ԾԱՎԱԼՆԵՐԻ ԱՄՓՈՓԱԳԻՐ

Հ/Հ	ՆՇԱՆԱԿՈՒՄ	ԱՌԱՅ ՀԻՍՔԻ (Մ ²)	ՄԻՆԶՆ 5 Մ ²	5 Մ ² ԱՎԵԼ
1	ՊԿ 11 + 00 - ՊԿ 12+ 00		1.0	-
2	ՊԿ12+ 00 -- ՊԿ13 + 00	0.10	3.1	-
3	ՊԿ13 + 00 -- ՊԿ14 + 00	0.2	7.0	-

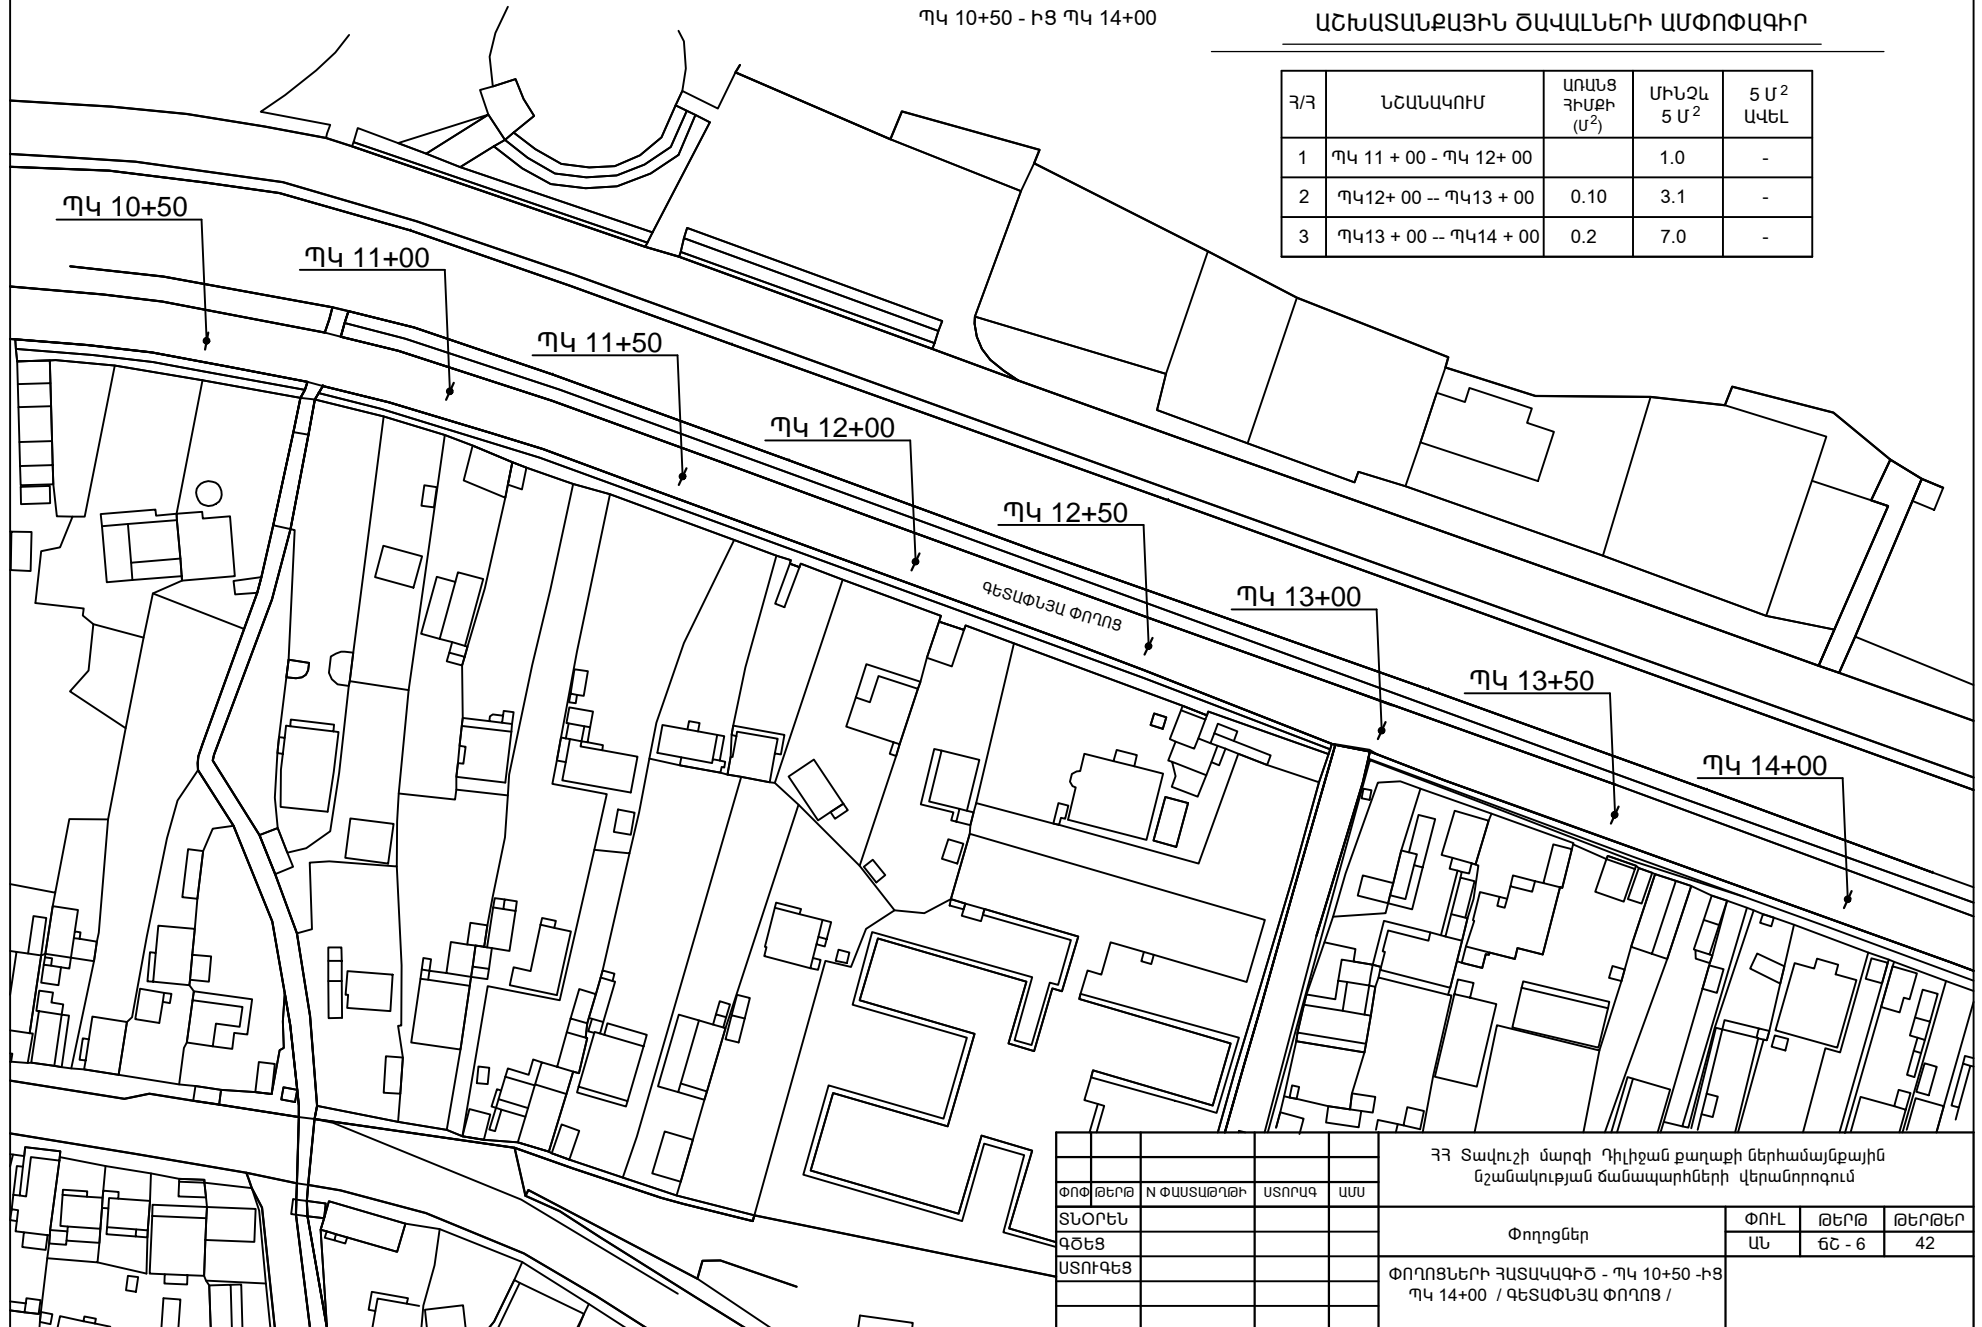

					ՀՀ Տավուշի մարզի Դիլիջան քաղաքի ներհամայնքային նշանակության ճանապարհների վերանորոգում			
ՓՈՓԹԵՐԹ	N ՓԱՍՏԱԹՂԹԻ	ԱՏՈՐԱԳ	ԱՍՍ					
ՏՆՕՐԵՆ				Փողոցներ		ՓՈՒԼ	ԹԵՐԹ	ԹԵՐԹԵՐ
ԳԾԵՑ						ԱՆ	ԵՇ - 6	42
ԱՏՈՒԳԵՑ						ՓՈՂՈՑՆԵՐԻ ՀԱՏԱԿԱԳԻԾ - ՊԿ 10+50 -ԻՑ ՊԿ 14+00 / ԳԵՏԱՓՆՅԱ ՓՈՂՈՑ /		