


ՓՈՂՈՑՆԵՐԻ ՀԱՏԱԿԱԳԻԾ / Մ1:1000/

ՊԿ 14+00 - ԻՑ ՊԿ 17+50

ԳԵՏԱՓՆՅԱ ՓՈՂՈՑԻ
ԱՇԽԱՏԱՆՔԱՅԻՆ ԾԱՎԱԼՆԵՐԻ ԱՄՓՈՓԱԳԻՐ

Հ/Հ	ՆՇԱՆԱԿՈՒՄ	ԱՌԱՏ ՀԻՄՔԻ (Մ ²)	ՄԻՆՉԱ 5 Մ ²	5 Մ ² ԱՎԵԼ
1	ՊԿ 14 + 00 -- ՊԿ 15 + 00	0.30	16.8	-
2	ՊԿ 15 + 00 -- ՊԿ 16 + 00	-	7.6	-
3	ՊԿ 16 + 00 -- ՊԿ 17 + 00	-	2.6	-
4	ՊԿ 17 + 00 -- ՊԿ 18 + 00	0.1	4.5	-

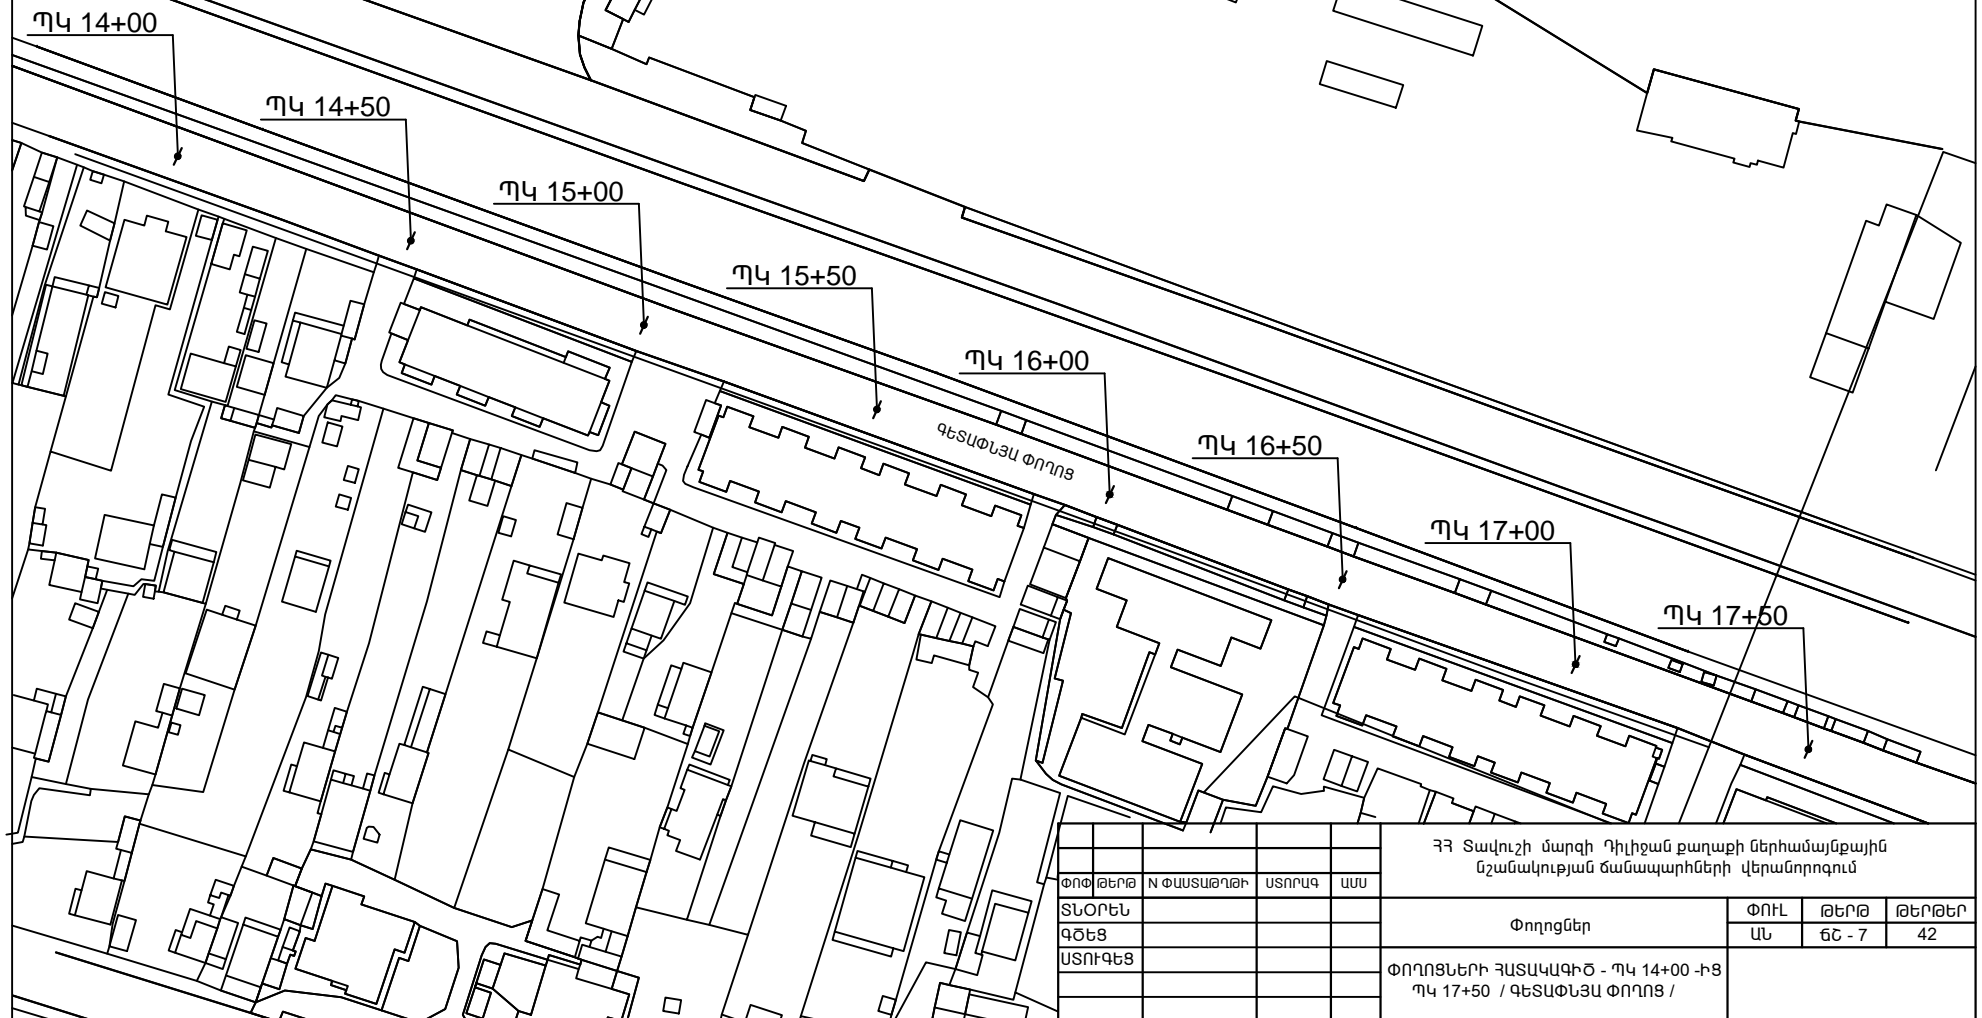

ՀՀ Տավուշի մարզի Դիլիջան թաղաքի ներհամայնքային նշանակության ճանապարհների վերանորոգում			
ՓՈՓԹԵՐԹ	N ՓԱՏՏԱԹՂԹԻ	ԱՏՈՐԱԳ	ԱՄՍ
ՏՆՕՐԵՆ			
ԳԾԵՑ			
ԱՏՈՒԳԵՑ			
Փողոցներ		ՓՈՒԼ	ԹԵՐԹ
ՓՈՂՈՑՆԵՐԻ ՀԱՏԱԿԱԳԻԾ - ՊԿ 14+00 - ԻՑ ՊԿ 17+50 / ԳԵՏԱՓՆՅԱ ՓՈՂՈՑ /		ԱՆ	ԳՇ - 7
			42