


ՉՈՐՐՈՐԴ ՀԱՐԿԻ ՀԱՏԱԿԱԳԻԾ

/ԶԱՓԱԳՐՈՒԹՅՈՒՆ/

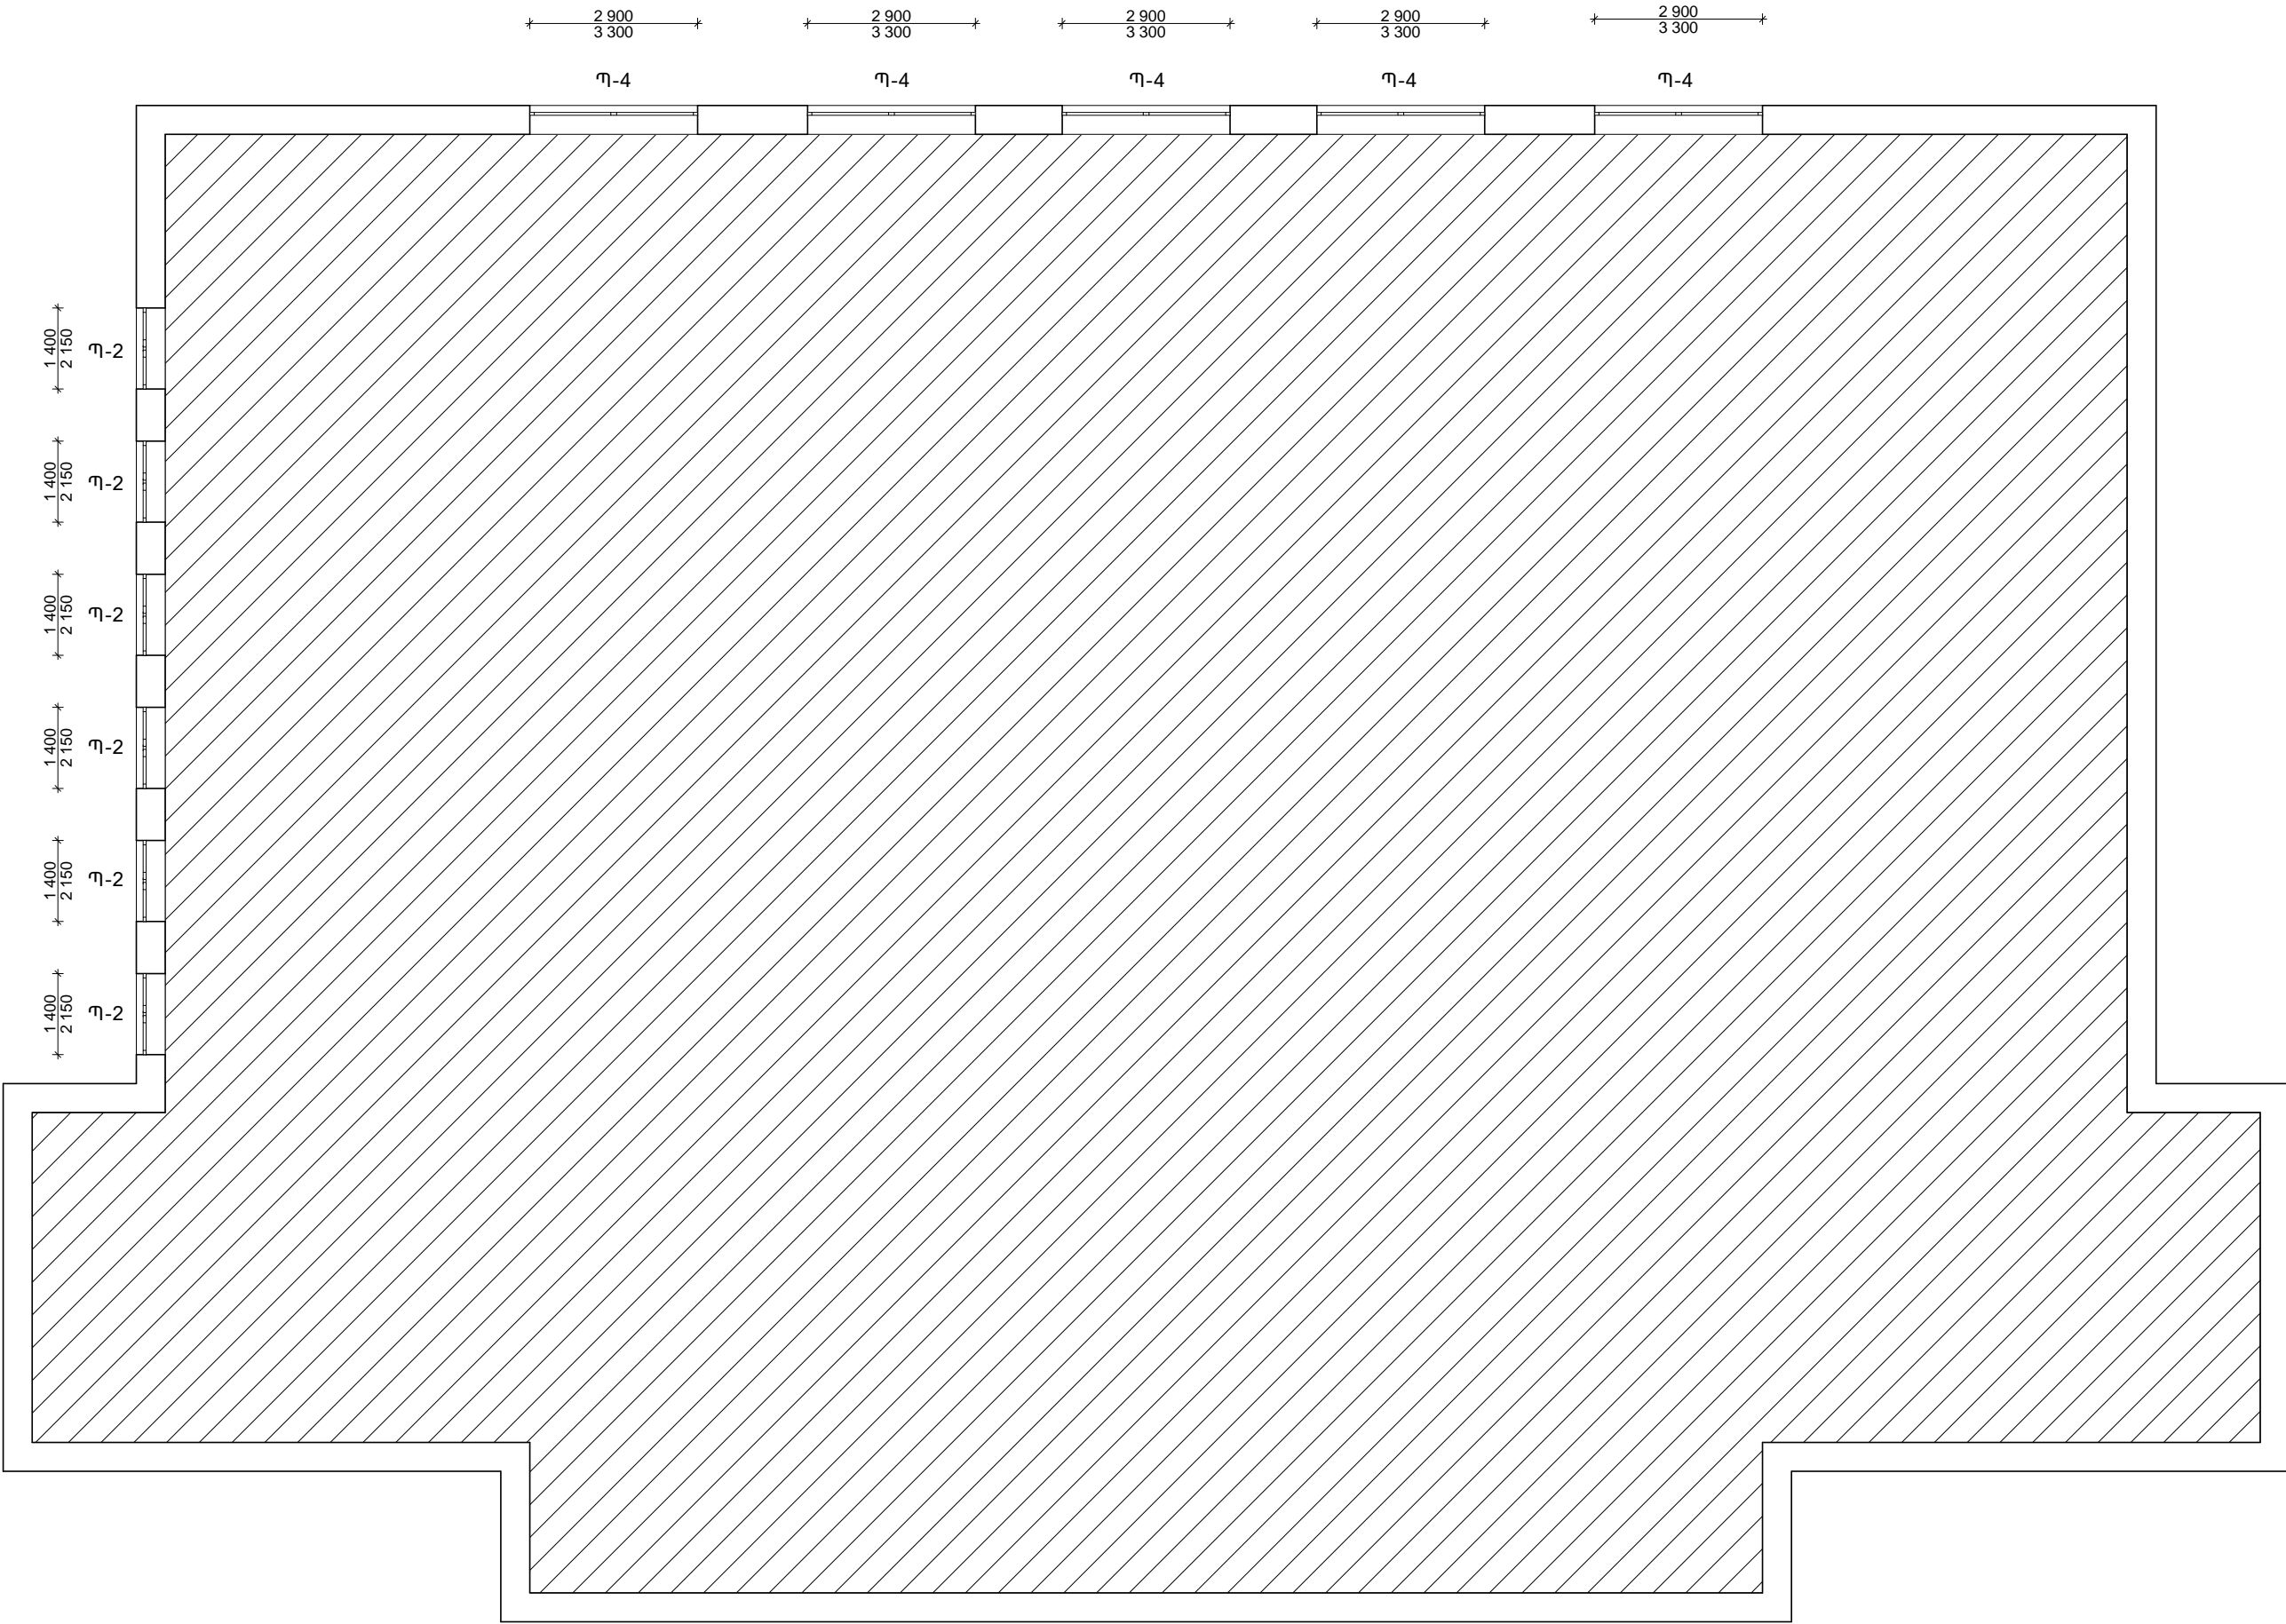

ՏՆՕՐԵՆ	ԱՊՐԵՍԱՆ		«ԱՎԷՆՈՐԻ Հ. ԴՈՒՄԱՆՅԱՆԻ ԱՎԱԿ ՊԵՆՏԻԿԱՆ ՀԱՄԱԼՍՐԱՆ» ՀԻՄՆԱԴՐԱՄԸ	Ի Մ Ս Տ Տ	
ՆԱԽԱՐԱՐՈՒՄ	Մ. ՄԱՐԿԱՆ		ՈՒՍՈՒՄԱԿԱՆ ԴԻՎ 1 ՄԱՍՆԱԾՆԵՔԻ ՊԼԱՆԻ ՀԱՆՏԵՐԻ ՓԻՍՄԱ	Ի Մ Ս Տ Տ	Ի Մ Ս Տ Տ
Ն.Ղ.Ը.	Մ. ՄԱՐԿԱՆ	ՊԼԱՆԻ ՄԱՍ	ԿԴՀ ՀԻՄՆԱԴՐԱՄԸ		
ՄԱՍԻՆՈՒ	ԱՊՐԵՍԱՆ		ՉՈՐՐՈՐԴ ՀԱՐԿԻ ՀԱՏԱԿԱԳԻԾ /ԶԱՓԱԳՐՈՒԹՅՈՒՆ/	 Ի Մ Ս Տ Տ	