ԿՈՅՈՒՂՈՒ ԿԱՆԳՆԱԿ ԿՈՅՈՒՂՈՒ ՆԵՐՔԻՆ ՑԱՆՑԵՐՈՎ

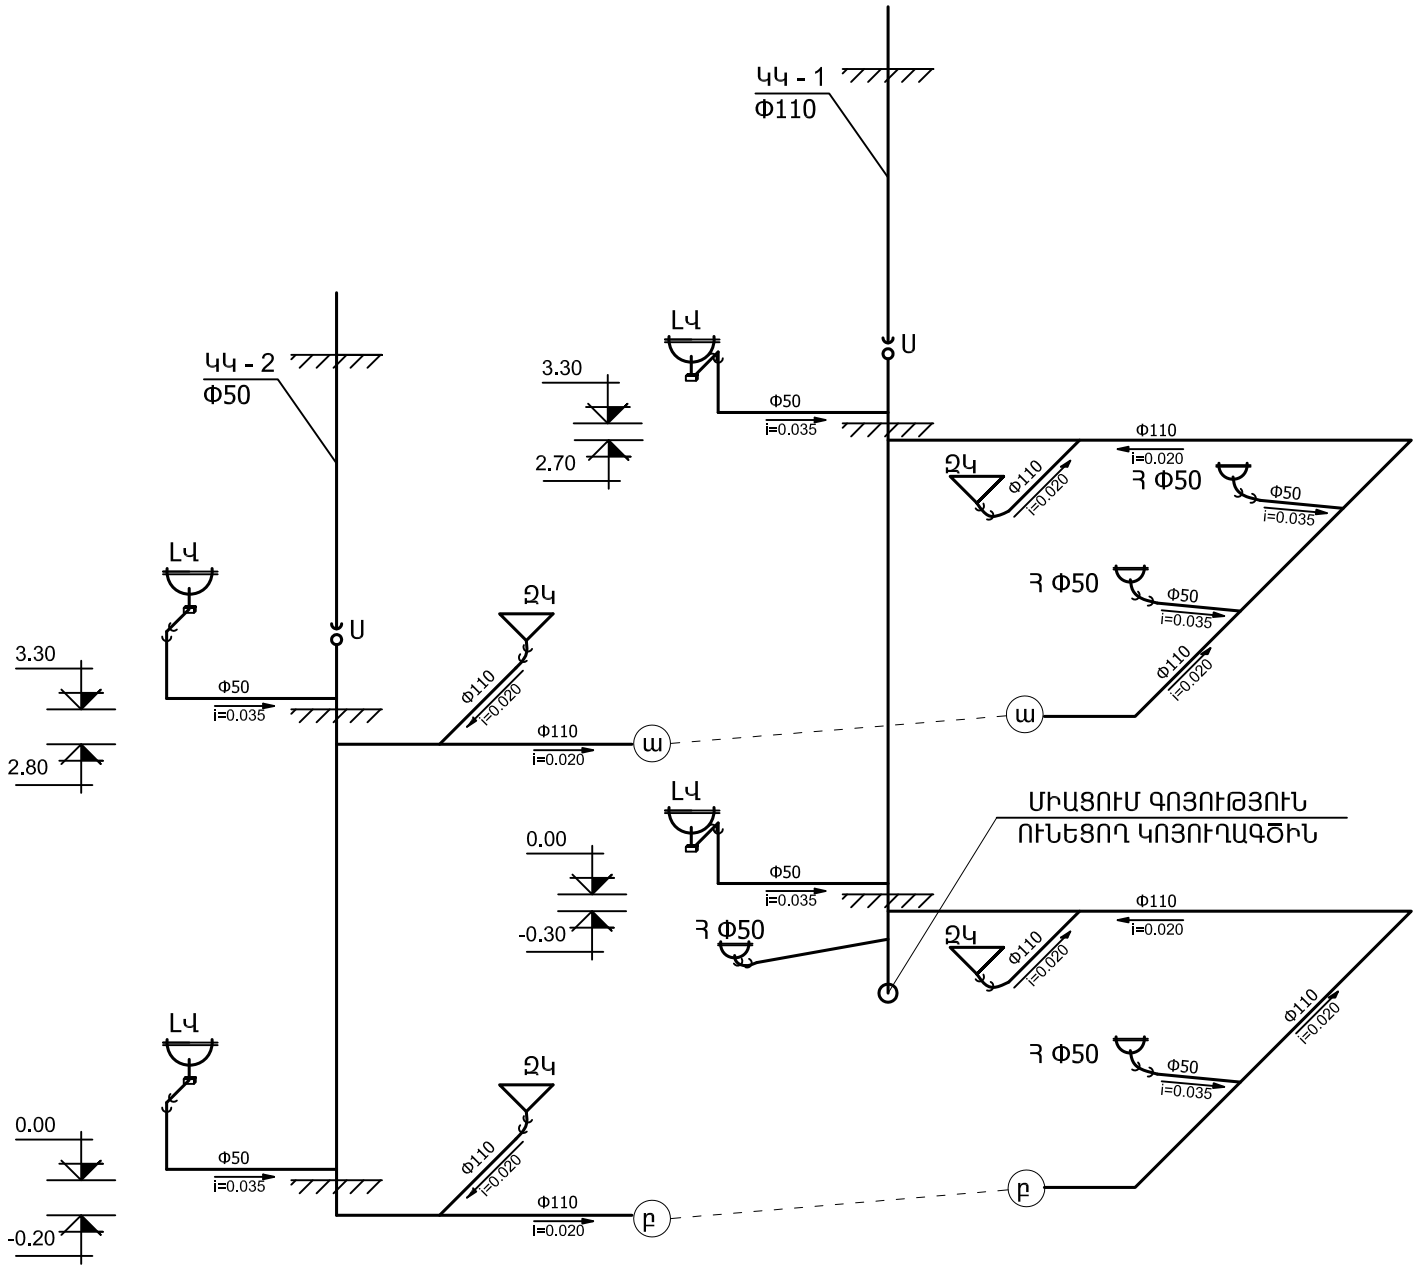

ԶՐԱՄԱՏԱԿԱՐԱՐՄԱՆ ՆԵՐՔԻՆ ՑԱՆՑԻ ՏԱՐԱԾԱԿԱՆ ՍԽԵՄԱ

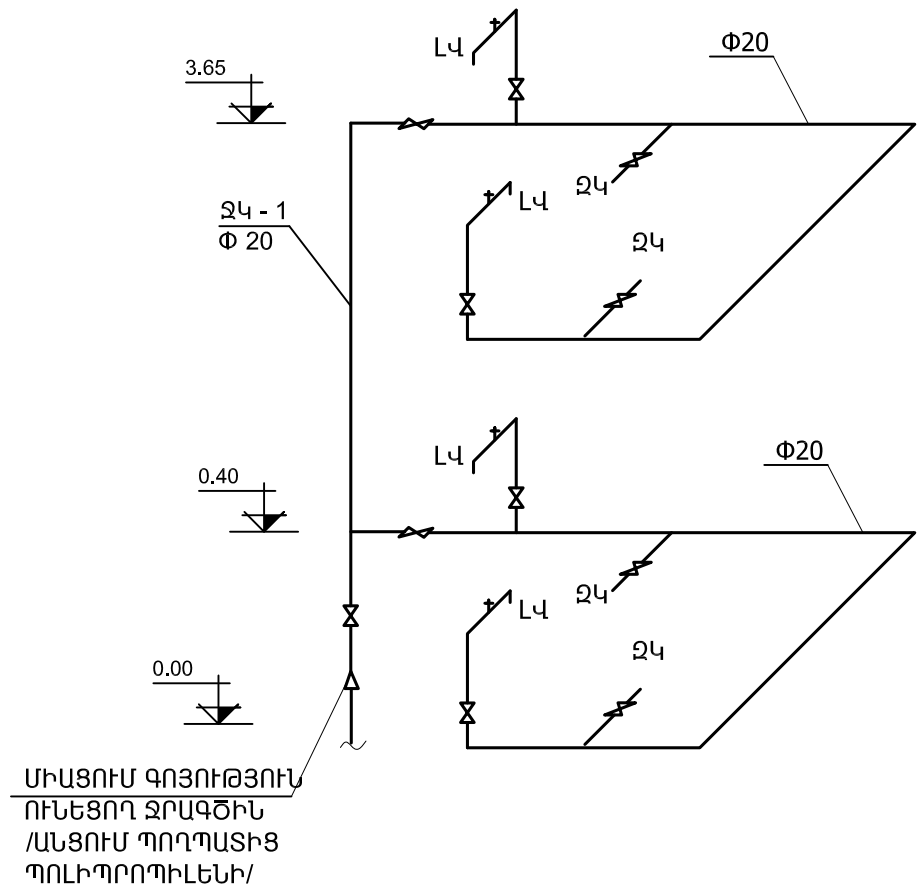

ՇԱՆՈԹՈՒԹՅՈՒՆ

1. ՋՐԻ ԵՎ ԿՈՅՈՒՂՈՒ ԿԱՆԳՆԱԿՆԵՐԸ ՆԱԽԱՏԵՍՎԱԾ Է ԵՐԵՍԱՊԱՏԵԼ ՊՎՔ ՆՅՈՒԹՈՎ
2. ՊՈԼԻՊՐՈՊԻԼԵՆԵ ԽՈՂՈՎԱԿՆԵՐԻ ՏՐԱՄԱԳԻԾԸ ՏՐՎԱԾ Է ԱՐՏԱՔԻՆ ՉԱՓԵՐՈՎ

ՊԱՅՄԱՆԱԿԱՆ ՆՇԱՆԱԿՈՒՄՆԵՐ

ԼԿ - ԼՎԱՑԱՐԱՆ

ԶԿ - ԶՈՒԳԱՐԱՆԱԿՈՆՔ

ՋԿ - ՋՐԻ ԿԱՆԳՆԱԿ

ԿԿ - ԿՈՅՈՒՂՈՒ ԿԱՆԳՆԱԿ

Ս - ՍՏՈՒԳԻՉ

ՏՆՕՐԵՆ	Ա. ՂՈՒԿԱՍՅԱՆ		<ՎԱՆԱՁՈՐԻ Հ. ԹՈՒՄԱՆՅԱՆԻ ԱՆՎԱՆ ՊԵՏԱԿԱՆ ՀԱՄԱԼՍԱՐԱՆԻ> ՀԻՄՆԱԴՐԱՄ-Ի ՎԱՐԺԱՐԱՆԻ ՄԱՍՆԱՃԵՆՔԻ ՍԱՆ. ՀԱՆԳՈՒՅՑՆԵՐԻ ՎԵՐԱՆՈՐՈԳՈՒՄ	ՊԱՏՎԵՐ	
ՆԱԽԱԳԾԵՑ	Ս. ՂԱԶԱՐՅԱՆ				
Ն.Գ.Ճ	Ս. ՂԱԶԱՐՅԱՆ		ՊԱՏՎԻՐԱՏՈՒ <ՎՊՀ> ՀԻՄՆԱԴՐԱՄ	ԹԵՐԹ	ԹԵՐԹԵՐ
ՍՏՈՒԳԵՑ	Ա. ՂՈՒԿԱՍՅԱՆ			ԶԿ-4	6
			ԶՐԱՄԱՏԱԿԱՐԱՐՄԱՆ ՆԵՐՔԻՆ ՑԱՆՑԻ ՏԱՐԱԾԱԿԱՆ ՍԽԵՄԱ	ՎԱՆԱՐԽ VANARKH BAHAPX	