

ՃԱՐՏԱՐԱՊԵՏԱԿԱՆ ԹԵՐԹԵՐԻ ԼՐԱՑԱՆԿ

ԱՆՎԱՆՈՒՄ	ԷԶ	ԷԶԻ ԾԱԾԿԱԳԻՐ
ԸՆԴՀԱՆՈՒՐ ՏՎՅԱԼՆԵՐ		
ՆԱԽԱԳԾԻ ԿԱԶՄԸ	1	A-001
ՊԱՅՄԱՆԱԿԱՆ ՆՇԱՆՆԵՐ	2	A-002
ՀԱՏԱԿԱԳԾԵՐ		
ՉԱՓԱԳՐՈՒԹՅՈՒՆ	3	A-101
ԱՊԱՍՈՆՏԱԺՄԱՆ ՀԱՏԱԿԱԳԻԾ	4	AD-101
ՆՈՐ ՀԱՏԱԿԱԳԻԾ	5	A-102
ՀԱՐԴԱՐՄԱՆ ՀԱՏԱԿԱԳԻԾ	6	A-103
ԿԱՀԱՎՈՐՄԱՆ ՀԱՏԱԿԱԳԻԾ	7	A-104
ԿՏՐՎԱԾՔՆԵՐ		
ԿՏՐՎԱԾՔ 1	8	A-301
ՀԱՆԳՈՒՅՑՆԵՐ		
ԴՈԱՆ ԲԱՑՎԱԾՔԻ ԼԱՅՆԱՑՈՒՄ	9	A-501
ԴՈՆԵՐ		
ԴՈՆԵՐ	10	A-801

ԱՆՎԱՆՈՒՄ	ԷԶ	ԷԶԻ ԾԱԾԿԱԳԻՐ
ԷԼԵԿՏՐԱԿԱՆՈՒԹՅԱՆ ԳԾԱԳՐԵՐ		
ԷԼԵԿՏՐԱԿԱՆ ՀՈՂԱՆՑՄԱՆ ՍԽԵՄԱՏԻԿ ՀԱՏԱԿԱԳԻԾ	11	E-101
ՄԱԼՈՒԽՆԵՐԻ ՄՈՆՏԱԺՄԱՆ ՍԽԵՄԱՏԻԿ ՀԱՏԱԿԱԳԻԾ	12	E-102
ԷԼ. ՊԻՏՈՒՅՔՆԵՐԻ ՏԵՂԱԿԱՊՄԱՆ ՀԱՏԱԿԱԳԻԾ	13	E-103
ԷԼԵԿՏՐԱԿԱՆ ԶԵՌՈՒՑԻՉ ԿՈՆՎԵԿՏՈՐՆԵՐԻ ՏԵՂԱԿԱՊՄԱՆ ՀԱՏԱԿԱԳԻԾ	14	E-104
ԼՈՒՍԱՏՈՒՆԵՐ ԵՎ ԿԱՀՈՒՅՔ		
ԼՈՒՍԱՏՈՒ LTG-01	15	Q-101
ԳՐԱՍԵՂԱՆ FRN-01.1	16	Q-102
ԳՐԱՍԵՂԱՆ FRN-01.2	17	Q-103
ԸՆԴՈՒՆԱՐԱՆԻ ՍԵՂԱՆ FRN-02	18	Q-104
ՍԵՐՎԵՐԻ ՊԱՀԱՐԱՆ FRN-03	19	Q-105
ՊԱՏՃԵՆԱՀԱՆՄԱՆ ՍԱՐՔԻ ՍԵՂԱՆ-ՊԱՀԱՐԱՆ FRN-04	20	Q-106
ՊԱՀԱՐԱՆ FRN-05	21	Q-107
ՊԱՀԱՐԱՆ FRN-06	22	Q-108
ՍԵՂԱՆ FRN-07	23	Q-109
ԱԹՈՐՈՆԵՐ FRN-08, FRN-09	24	Q-110

ՆԱԽԱԳԾԱՅԻՆ ԹԻՄ

ՃԱՐՏԱՐԱՊԵՏ՝ ԶՈՒՐԱՔ ԲԱՈՒԵՐ
ՆԱԽԱՀԱՇՎՈՂ՝ ԱՐՄԵՆ ՀԱԿՈԲՅԱՆ

ՆԱԽԱԳԾԻ ԿԱԶՄԸ

ՀՀ	ՄԱՍ	ՀԱՊԱԿՈՒՄ
1	ՆԱԽԱԳԾԻ ԲԱՑԱՏՐԱԳԻՐ	
2	ՃԱՐՏԱՐԱՊԵՏԱԿԱՆ ԼՈՒԾՈՒՄՆԵՐ	ՃԼ
3	ԾԱԿԱԼԱԹԵՐԹ	

Նախագծի հասցե՝ Բերդաշենի համայնքապետարան					
Հեռ. +37494452185, z@zohrab-bauer.com					
Ճարտարապետ	Զ. ԲԱՈՒԵՐ		ՔԱՂԱՔԱՑԻՆԵՐԻ ՄՊԱՍԱՐԿՄԱՆ ԳՐԱՍԵՆՅԱԿԻ ԿԵՐԱԿԱՌՈՒՑՄԱՆ ԵՎ ՆՈՐՈԳՄԱՆ ՆԱԽԱԳԻԾ:		
Ստորագված			Նախագծի կազմը		
			Ուղղի/Ֆայլ Ֆայլի տարբերիկ		
			GIZ Retrofit_A_40_Berdashen_CD_170413.pln 2017-04-20		
			Տպված է		
			2017-04-20, 17:24		

ԳՈՏԻՆԵՐ

սենյակի համար (դիրք) → 101.A

մակերես → 2.5 m²

հատակի տեսակ → F.2

առաստաղի բարձրություն → H: 3.00 m

ՀԱՏԱԿՆԵՐ

FE.3

↑ ↑

հատակի տիպի դիրք

F. Նոր հատակ

FE. Գոյություն ունեցող հատակ

FR. Վերանորոգվող

ԼՈՒՍԱՄՈՒՏՆԵՐ

տեսք 1:100 մասշտաբում

↗

↖

↘

↙

Լուսամուտի դիրք

W-1.01

Հերթական համար

1=Արտաքին լուսամուտ

2=Ներքին լուսամուտ

ԴՈՆԵՐ

↗

↖

↘

↙

Դռան դիրք

D-1.01

Հերթական համար

1=Արտաքին դուռ

2=Ներքին դուռ

ՍԱԼԻԿՆԵՐԻ ՏԵՂԱԴՐՄԱՆ ՄԵԿՆԱՐԿԱՅԻՆ ԿԵՏ

↗

↖

↘

↙

ՍԱՆԻՏԱՐԱԿԱՆ ԿԱՀԱՎՈՐՄԱՆ ՊԱՅՄԱՆԱԿԱՆ ՆՇԱՆՆԵՐ

Նշան

Անվանում

↗

↖

↘

↙

լվացարան

↗

↖

↘

↙

զուգարանակոնք

ՍՈՒՆՑՔՆԵՐ

ՀՅՈՒՄԻՍ

↗

↖

↘

↙

1

33

ՍՈՒՏՔԵՐ

↗

↖

↘

↙

ԿՏՐՎԱԾՔՆԵՐ

↗

↖

↘

↙

կտրվածքի դիրք

կտրվածքի դիրք

6

1

A-301

A-501

էջի ծածկագիր

էջի ծածկագիր

ՊԱՏԵՐ

ՀԱՆԳՈՒՅՑՆԵՐ

↗

↖

↘

↙

WN-1.01

Պատի դիրք

Հերթական համար

խուսք

WE=Անկա պատ

WD=Քանդվող պատ

WN=Նոր պատ

↗

↖

↘

↙

դիրք

01

A-501

էջի ծածկագիր

ԷԼ. ՍԱՐՔԵՐԻ ՊԱՅՄԱՆԱԿԱՆ ՆՇԱՆՆԵՐ

↗

↖

↘

↙

ԱՆՋԱՏԻՉ 1 ՍՏԵՂՆՈՎ

↗

↖

↘

↙

ԱՆՋԱՏԻՉ 2 ՍՏԵՂՆՈՎ

↗

↖

↘

↙

ՕՂԱՓՈԽԻՉԻ ԱՆՋԱՏԻՉ

IP55

↗

↖

↘

↙

ՎԱՐԴԱԿ, IP 55

↗

↖

↘

↙

ՎԵՐԱԴԻՐ ՎԱՐԴԱԿ

2900

↗

↖

↘

↙

ՄԱԼՈՒՄԻ ԴՈՒՐՍ ԲԵՐՈՒՄ ՕՂԱՓՈԽԻՉԻ ՀԱՄԱՐ, H=2900

↗

↖

↘

↙

ՕՂԱՓՈԽԻՉ

↗

↖

↘

↙

ԼՈՒՍԱԿՈՐՈՒԹՅԱՆ ԼԱՄՊ

↗

↖

↘

↙

ԱՌԱՍՏԱԴԻ ՎԵՐԱԴԻՐ ԼՈՒՍԱՏՈՒ

↗

↖

↘

↙

ՄԱԼՈՒՄ

↗

↖

↘

↙

ԹՎԱՅԻՆ ՑԱՆՑԻ ՎԱՐԴԱԿ 2 ԽՐՈՑՈՎ

↗

↖

↘

↙

ԹՎԱՅԻՆ ԲԱՆԱԼԻ

↗

↖

↘

↙

Ծխի տվիչ

↗

↖

↘

↙

Շարժման տվիչ

↗

↖

↘

↙

Էլեկտրական հոսանքի վահանակ 1

ՀԱՊԱԿՈՒՄՆԵՐ

ՀԱՊԱ-ՎՈՒՄ-ՆԵՐ

ԱՆՎԱՆՈՒՄ

↗

↖

↘

↙

h_կ

max

min

FRN

LTG

UT

ՓՄԹ

Կենտրոնի բարձրությունը

Առավելագույն

Նվազագույն


Կահույք

Լուսատու


Սեղանի տակ

Փայտամանրաթելիկային թերասալ

Նախագծի հասցե՝ Բերդաշենի համայնքապետարան					
ՀեՈ. +37494452185, z@zohrab-bauer.com					
Ճարտարապետ	Զ. ԲԱՈՒԵՐ		ՔԱՂԱՔԱՑԻՆԵՐԻ ՍՊԱՍԱՐԿՄԱՆ ԳՐԱՍԵՆՅԱԿԻ ՎԵՐԱԿԱՌՈՒՑՄԱՆ ԵՎ ՆՈՐՈԳՄԱՆ ՆԱԽԱԳԻԾ:		
			Պայմանական նշաններ		
Ստուգված		ՈՒՂՈՒՄ	...	Ուղղի/Ֆայլ ձայլի տարբերիչ	Giz Retrofit_A_40_Berdashen_CD_170413.pln 2017-04-20
			Տպված է	2017-04-20, 17:24	

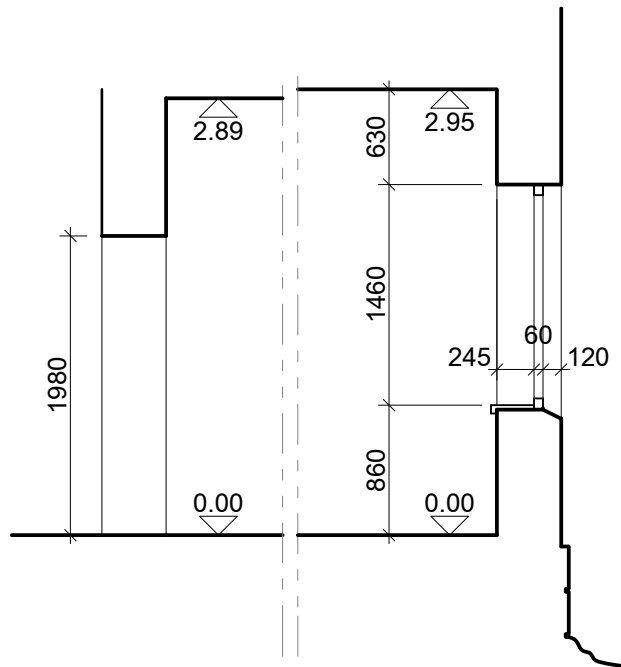

1 ՉԱՓԱԳՐՎԱԾ ԿՏՐՎԱԾՔ 1
1:50

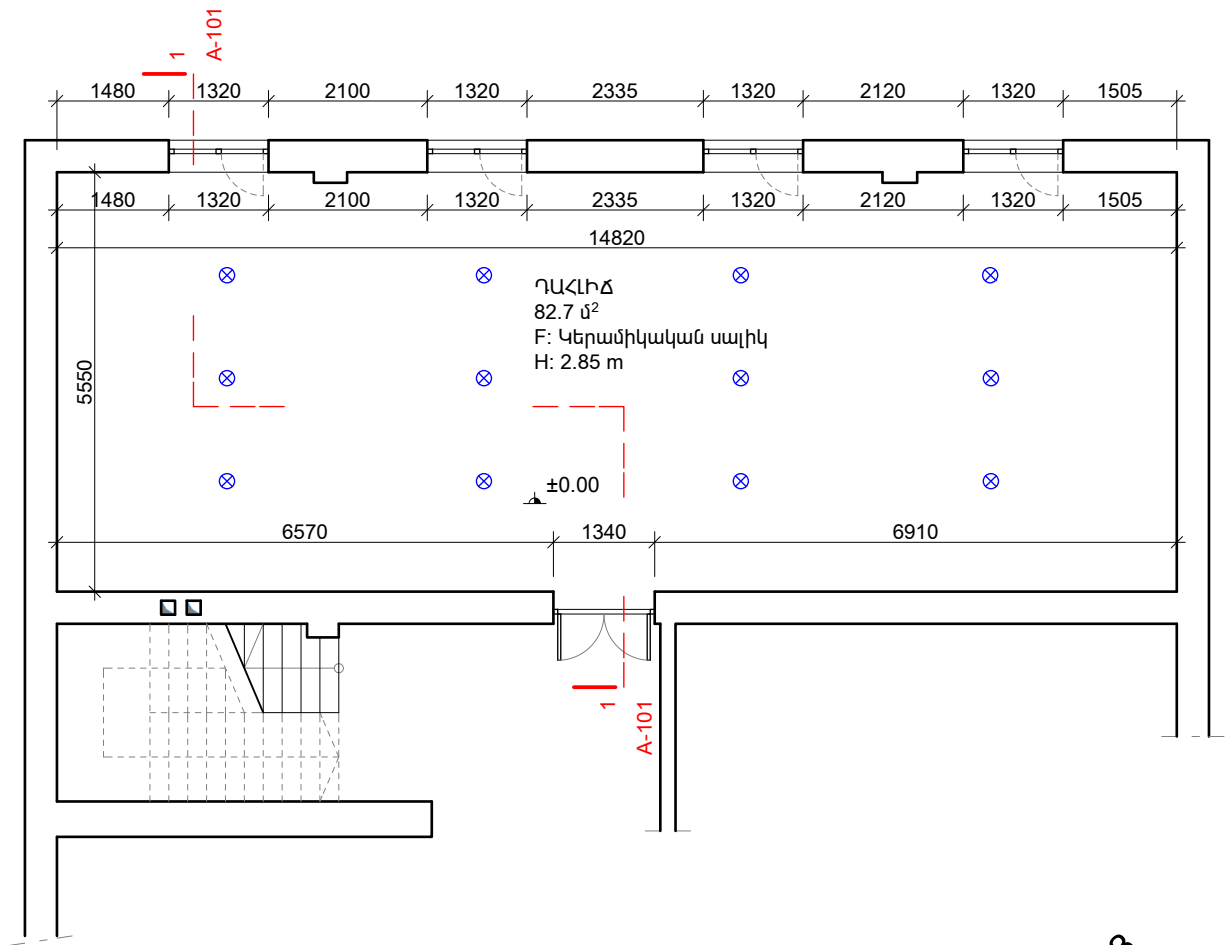

ՉԱՓԱԳՐՎԱԾ ՀԱՏԱԿԱԳԻԾ
1:100



ՆՇՈՒՄ

1. Չափագրված գոտին գտնվում է շենքի 1-ին հարկում, որը փողոցի նիշից բարձր է մոտ 450 սմ:
2. Չափագրության մեջ հարկի նիշը պայմանական ընդունված է ± 0.000 :


Նախագծի հասցե՝ Բերդաշենի համայնքապետարան						
Հեռ. +37494452185, z@zohrab-bauer.com						
Ճարտարապետ	Զ. ԲԱՈՒԵՐ	<i>Bauer</i>		ՔԱՆԱՔԱՑՆԵՐԻ ՍՊԱՍՏՐԿՄԱՆ ԳՐԱՍԵՆՅԱԿԻ ՎԵՐԱԿԱՌՈՒՑՄԱՆ ԵՎ ՆՈՐՈԳՄԱՆ ՆԱԽԱԳԻԾ:	Էջ	Փուլ
					3	ԱՆ
				Չափագրություն	Էջի ծածկագիր	
					A-101	
Ստուգված		Ուղղում	...	Ուղղի/Ֆայլ Ֆայլի տարբերիչ	GIZ Retrofit_A_40_Berdashen_CD_170413.pln 2017-04-20	Տպված է
				2017-04-20, 17:25		

Հին պլաստիկ լուսամուտների
ապամոնտաժում

ՔՍԳ-ի գոտում բոլոր չորս
լուսատուների ապամոնտաժում

ՔՍԳ-ի գոտում բոլոր պատերի ստորին մասերի
հարդարարական շերտերի քերթում, մասնակի
քանդում (կիսաքանդված ու ճաքած հատվածներում)
լուսամուտագրգի բարձրությամբ

Առկա օդանցքերի, շերտավարագույների և
օդատարների մաքրում փոշուց, բորբոսից
հատուկ հակասնկային նյութերով

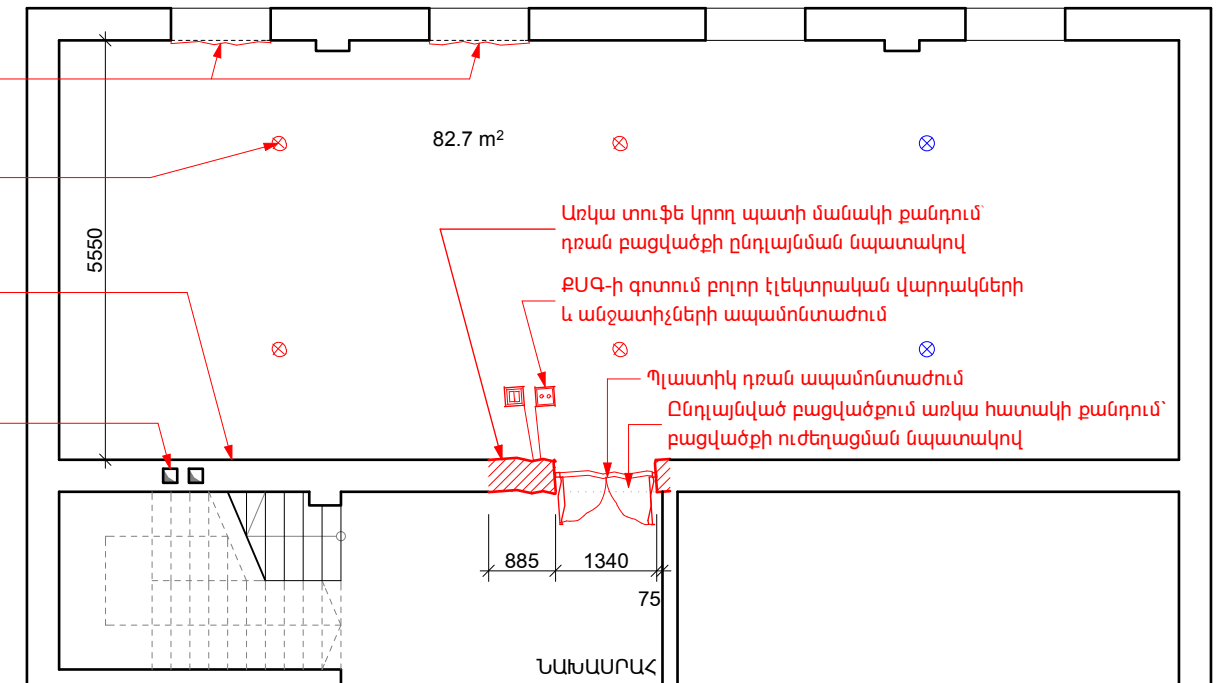


ԱՊԱՍՏՐՈՍԱԺՄԱՆ ՀԱՏԱԿԱԳԻԾ
1:100

Նախագծի հասցե՝ Բերդաշենի համայնքապետարան														
ՀեՌ. +37494452185, z@zohrab-bauer.com														
Ճարտարապետ		Զ. ԲԱՈՒԵՐ				ՔՈՂԱՔԱՑՈՒՄԵՐԻ ՍՊԱՍՏՐՈՍՄԱՆ ԳՐԱՍԵՆՅԱԿԻ ԿԵՐԱԿԱՌՈՒՑՄԱՆ ԵՎ ՆՈՐՈԳՄԱՆ ՆԱԽԱԳԻԾ:			Էջ	Փուլ	Մաս			
									4	ԱՆ	ՃԼ			
									Ապամոնտաժման հատակագիծ			Էջի ծածկագիր AD-101		
Ստուգված				Ուղղում	...	Ուղղի/Ֆայլ Ճայլի տարբերիվ	GIZ Retrofit_A_40_Berdashen_CD_170413.pln 2017-04-20		Տպված է	2017-04-20, 17:25				

Արտածման նոր օդանցք սերվերի պահարանի համար,
 Ø110 մմ, $h_v=1600$: Մեջը տեղադրել
 Ø100 մմ պոլիպրոպիլենե խողովակ: Արանքները
 հերմետիզացնել փլիկոնով և հարդարել ջրակայուն
 ծեփամածիկով: Դրսի կողմից տեղադրել շերտավարագույր
 (150x150 մմ), գույնը՝ ըստ առկա տուֆի երանգի: Ներսի
 կողմից տեղադրել անաղմուկ օդամուկ՝ ավտոմատ
 կառավարվող շերտավարագույրով, գույնը՝ սպիտակ:

Ներածման նոր օդանցք, Ø160 մմ, $h_v=500$: Մեջը տեղադրել Ø150 մմ պոլիպրոպիլենե խողովակ:
 Արանքները հերմետիզացնել փրփուրով և սիլիկոնով և հարդարել ջրակայուն ծեփամածիկով: Երկու կողմից
 տեղադրել շերտավարագույր/ցանց (դրսից՝ ՊՎԲ 200x200 մմ, ներսից՝ մետաղական ցանց Ø150 մմ)

Նոր ԳԿԹ (T=12 մմ) միջնորմ (T=200 մմ),
 մեջը տեղադրել ծայնա-ջերմա-մեկուսիչ հանքային բամբակ (T=50 մմ)

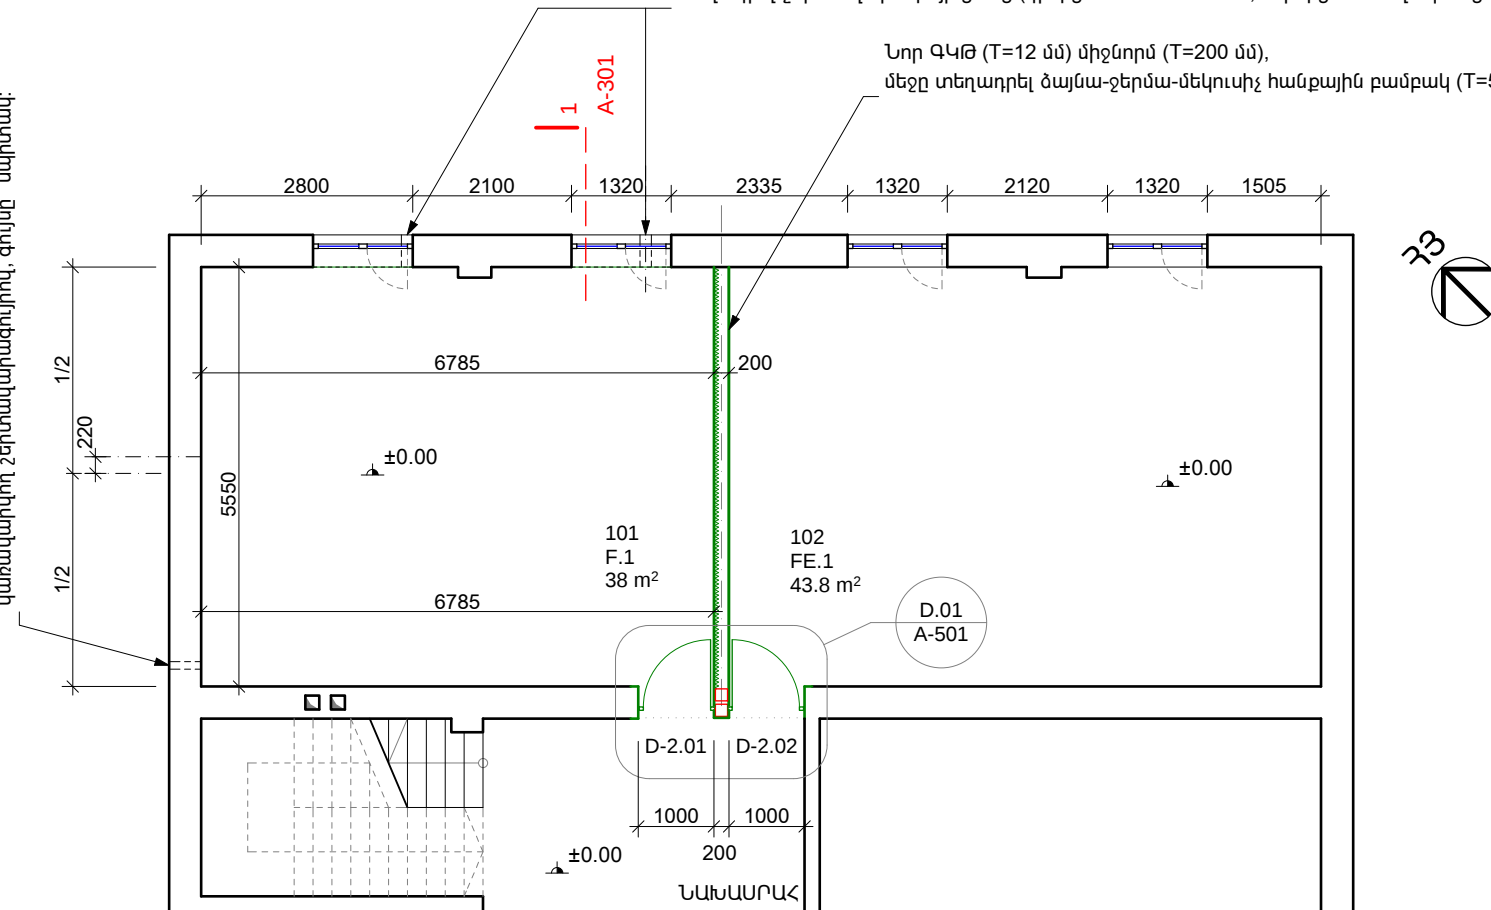


ՆՈՐ ՀԱՏԱԿԱԳԻԾ

1:100

ԳՈՏՈՒ ՀԱՆՐԱՐ	ԱՆՎԱՆՈՒՄԸ	ՄԱԿԵՐԵՍԸ, մ²
101	ԳՐԱՍԵՆՅԱԿ	38
102		43.8

Նախագծի հասցե Բերդաշենի համայնքապետարան												
ՀեՌ. +37494452185, z@zohrab-bauer.com												
Ճարտարապետ		Զ. ԲԱՌԵՐ		<i>Bauer</i>		ՔԱՂԱՔԱՑՆԵՐԻ ՄՊԱՍԱՐԿՄԱՆ ԳՐԱՍԵՆՅԱԿԻ ՎԵՐԱԿԱՌՈՒՑՄԱՆ ԵՎ ՆՈՐՈՐՁՄԱՆ ՆԱԽԱԳԻԾ:				Էջ	Փուլ	Մաս
						Նոր հատակագիծ				5	ԱՆ	ՃԼ
Ստուգված				Ուղղում	...	Ուղղի/Ֆայլ Ֆայլի տարբերիչ	GIZ Retrofit_A_40_Berdashen_CD_170413.pln 2017-04-20			Տպված է	2017-04-20, 17:26	
Էջի ծածկագիր A-102												

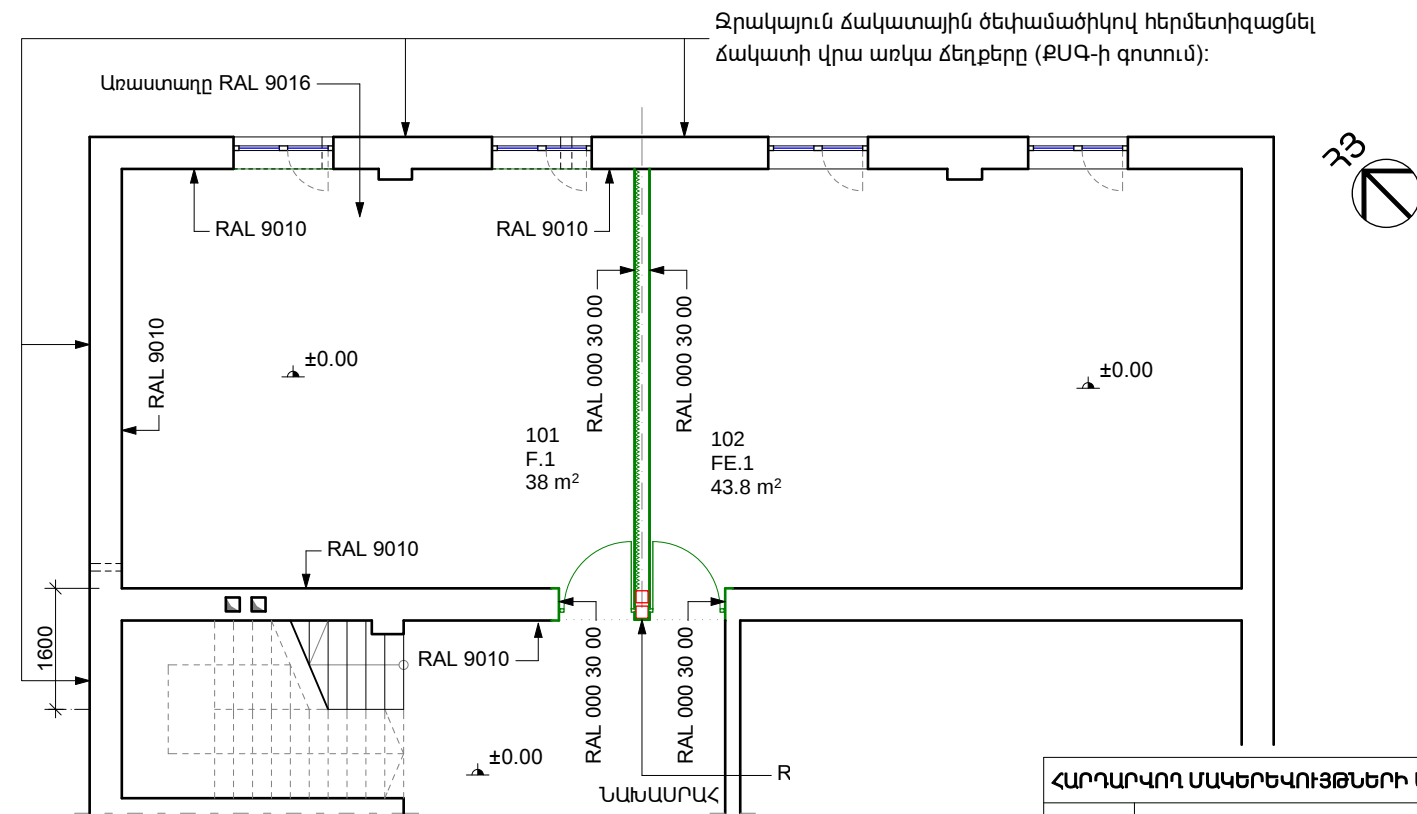

ՆՈՐ ՀԱՏԱԿԱԳԻԾ 1:100

ՆՇՈՒՄ


1. Դռան բացվածքի մեջ հատակը հիմնատակի հետ միասին վերակառուցել բացվածքի ընդլայնումից և ստորին մասում ուժեղացումից հետո:
2. Ներկերը գնելիս՝ գույների համար առաջնորդվել սույն գծագրով:
3. Ներկի տեսակը և հարդարման որակը՝ լատեքսային ներկ (սպունգով լվացվող), երկու շերտ, բարելավված որակի, ծեփամածկումով:
4. ՔՍԳ-ի դռների բացվածքներում շեպոյթները ամբողջությամբ ներկել նշված գույներով:
5. Նախասրահի կողմից ՔՍԳ-ի պատը դռնից մինչև սանդուղք նորոգել և ներկել նշված գույնով:
6. ՔՍԳ-ի առկա պատերի ստորին մասերում քայքայված հատվածները նորոգել g/ա սվաղով:
7. Բոլոր նյութերը նախապես համաձայնեցնել ճարտարապետի հետ

ՀԱՐԴԱՐՎՈՂ ՄԱԿԵՐԵԿՈՒՅՄՆԵՐԻ ՄԱԿԵՐԵՄՆԵՐԸ ԸՍՏ ՆՅՈՒԹԵՐԻ ԵՎ ԳՈՖՆԵՐԻ				
ԳՈՏԻ	ԱՆՎԱՆՈՒՄԸ	ՊԱՏԻ ՄԱԿԵՐԵՄԸ, մ²		ԱՌԱՍՏԱՂԻ ՄԱԿԵՐԵՄԸ, մ²
		ՆԵՐԿ, RAL 9010	ՆԵՐԿ, RAL 000 30 00	ՆԵՐԿ, RAL 9016 ՆԵՐԿ, RAL 000 30 00
	ՆԱԽԱՍՐԱՀ	7.5		
101	ԳՐԱՍԵՆՅԱԿ (ՔՍԳ)	49.2	18.8	39 0.5
102			18.8	0.5

Նախագծի հասցե՝ Բերդաշենի համայնքապետարան										
ՀեՌ. +37494452185, z@zohrab-bauer.com										
Ճարտարապետ	Զ. ԲԱՈՒԵՐ			ՔՈՂԱՔԱՑՈՒՄԻ ՍՊԱՍԱՐԿՄԱՆ ԳՐԱՍԵՆՅԱԿԻ ԿԵՐԱԿԱՌՈՒՅՄԱՆ ԵՎ ՆՈՐՈԳՄԱՆ ՆԱԽԱԳԻԾ:				Էջ	Փուլ	Մաս
								6	ԱՆ	ՃԼ
								Հարդարման հատակագիծ		
Ստուգված		Ուղղում	...	Ուղղի/Ֆայլ ձայնի տարբերիվ	GIZ Retrofit_A_40_Berdashen_CD_170413.pln 2017-04-20			Տպված է	2017-04-20, 17:26	

Էջ 6 Փուլ ԱՆ Մաս ΔԼ

Էջի ծածկագիր
A-103

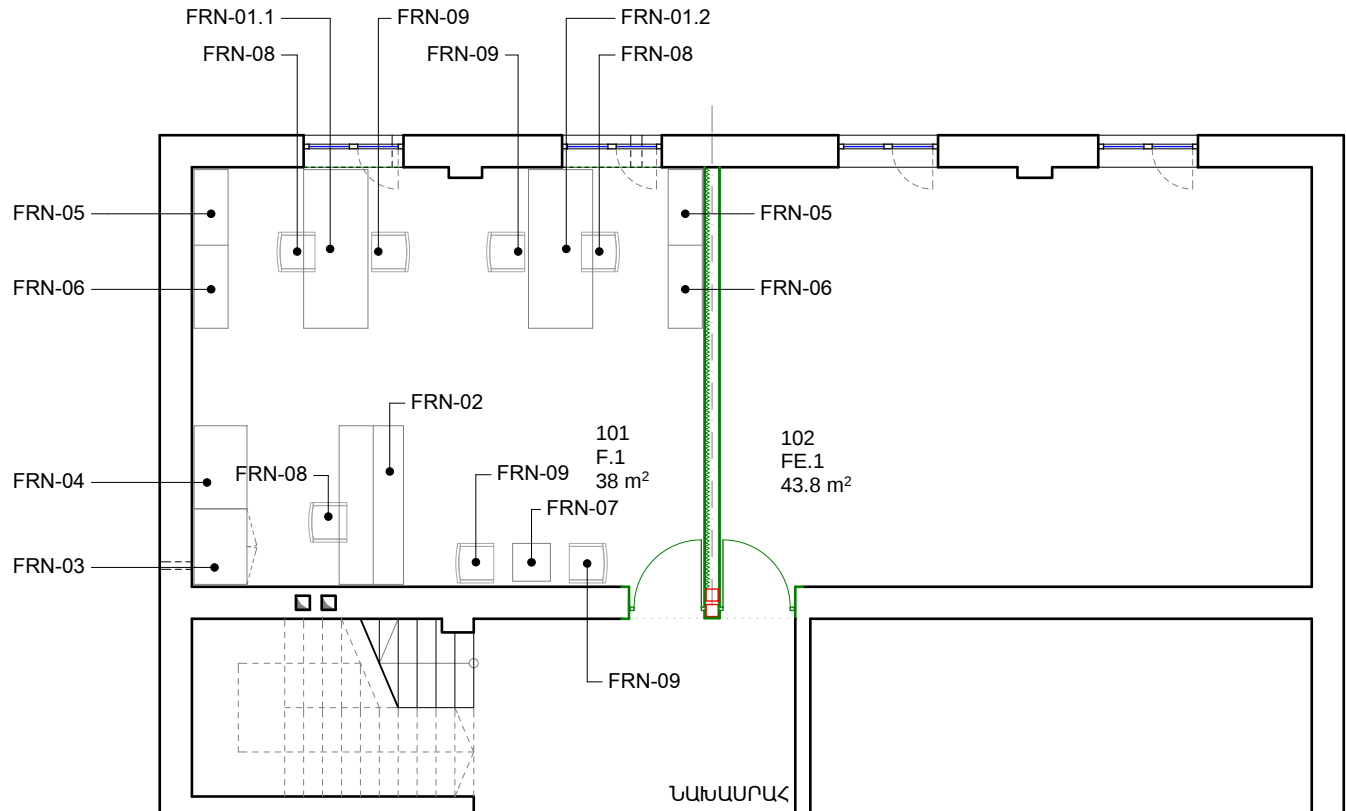


ԿԱՀԱՎՈՐՄԱՆ ՀԱՏԱԿԱԳԻԾ 1:100

ՆՇՈՒՄ

- Աթոռների նկարները տես՝ Q-110 էջի վրա:
- Մնացած կահույքի գծագրերը տես Q-102 էջից սկսած:

Նախագծի հասցե՝ Բերդաշենի համայնքապետարան					
Հեռ. +37494452185, z@zohrab-bauer.com					
Ճարտարապետ	Զ. ԲԱՈՒԵՐ	<i>Bauer</i>	ՔԱՂԱՔԱՑՆԵՐԻ ՄՊԱՍԱՐԿՄԱՆ ԳՐԱՄԵՆՅԱԿԻ ԿԵՐԱԿԱՌՈՒՑՄԱՆ ԵՎ ՆՈՐՈԳՄԱՆ ՆԱԽԱԳԻԾ:		
Կահավորման հատակագիծ			Էջի ծածկագիր		
			A-104		
Ստուգված		ՈՒՂՈՐԹ	...	Ուղղի/Ֆայլ Ճայլի տարբերիչ	GIZ Retrofit_A_40_Berdashen_CD_170413.pln 2017-04-20
			Տպված է	2017-04-20, 17:27	

ՄԻՋԱԼՆՑՔԻ
ՉԱՓԱԳՐՎԱԾ ՆԻՇՈՒ

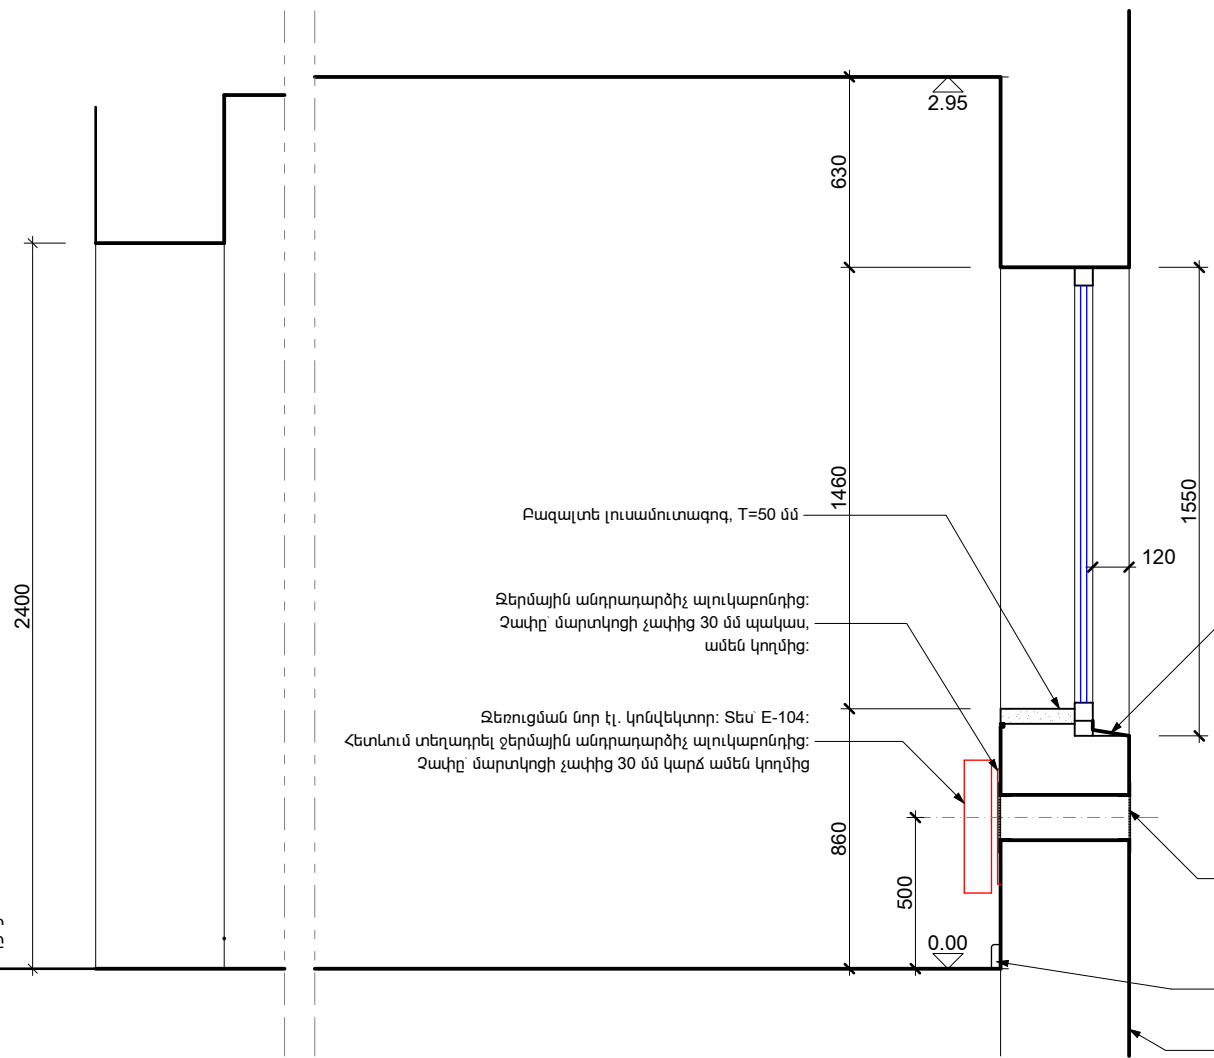

Արտաքին լուսամուտագոգ

1. Նորոգել ց/ա շաղախով
2. նախորդի վրայից հարդարել ջրակայուն ձակատային ծեփամածկով
3. նախորդի վրայից ներկել ջրակայուն ձակատային ներկով (գույնը՝ առկա տուֆ քարի երնագով)
4. լուսամուտագոգի ամբողջ պարագծով հերմետիզացնել արևադիմացկուն, թափանցիկ սիլիկոնով

Նոր օդանցք, Ø150 մմ երկու կողմից տեղադրել շերտավարագույր/ցանց (դրսից՝ ՊՎՔ 200x200 մմ), ներսից՝ մետաղական ցանց Ø150 մմ)


ՊՎՔ շրիշակ մալուխների համար, H_{min}=80 մմ

Մինչև լուսամուտագոգի նիշը սվաղել ց/ա սվաղով, ծեփամածկել ջրակայուն ձակատային ծեփամածկով, ներկել ձակային ցրտադիմացկուն ներկով

1
ԿՏՐՎԱԾՔ 1
1:25

Նախագծի հասցե՝ Բերդաշենի համայնքապետարան											
ՀեՌ. +37494452185, z@zohrab-bauer.com											
Ճարտարապետ	Զ. ԲԱՈՒԵՐ	<i>Bauer</i>	ՔԱՆԱԶԱՑՆԵՐԻ ՍՊԱՍԱՐԿՄԱՆ ԳՐԱՄԵՆՅԱԿԻ ՎԵՐԱՎԱՌՈՒՑՄԱՆ ԵՎ ՆՈՐՈԳՄԱՆ ՆԱԽԱԳԻԾ:			Էջ	Փուլ	Մաս			
						8	ԱՆ	ՃԼ			
						Կտրվածք 1			Էջի ծածկագիր A-301		
Ստուգված		Ուղղում	...	Ուղղի/Ֆայլ Ճայլի տարբերիվ	GIZ Retrofit_A_40_Berdashen_CD_170413.pln 2017-04-20	Տպված է	2017-04-20, 17:28				

Էջ	Փուլ	Մաս
8	ԱՆ	ՃԼ
Էջի ծածկագիր		
A-301		

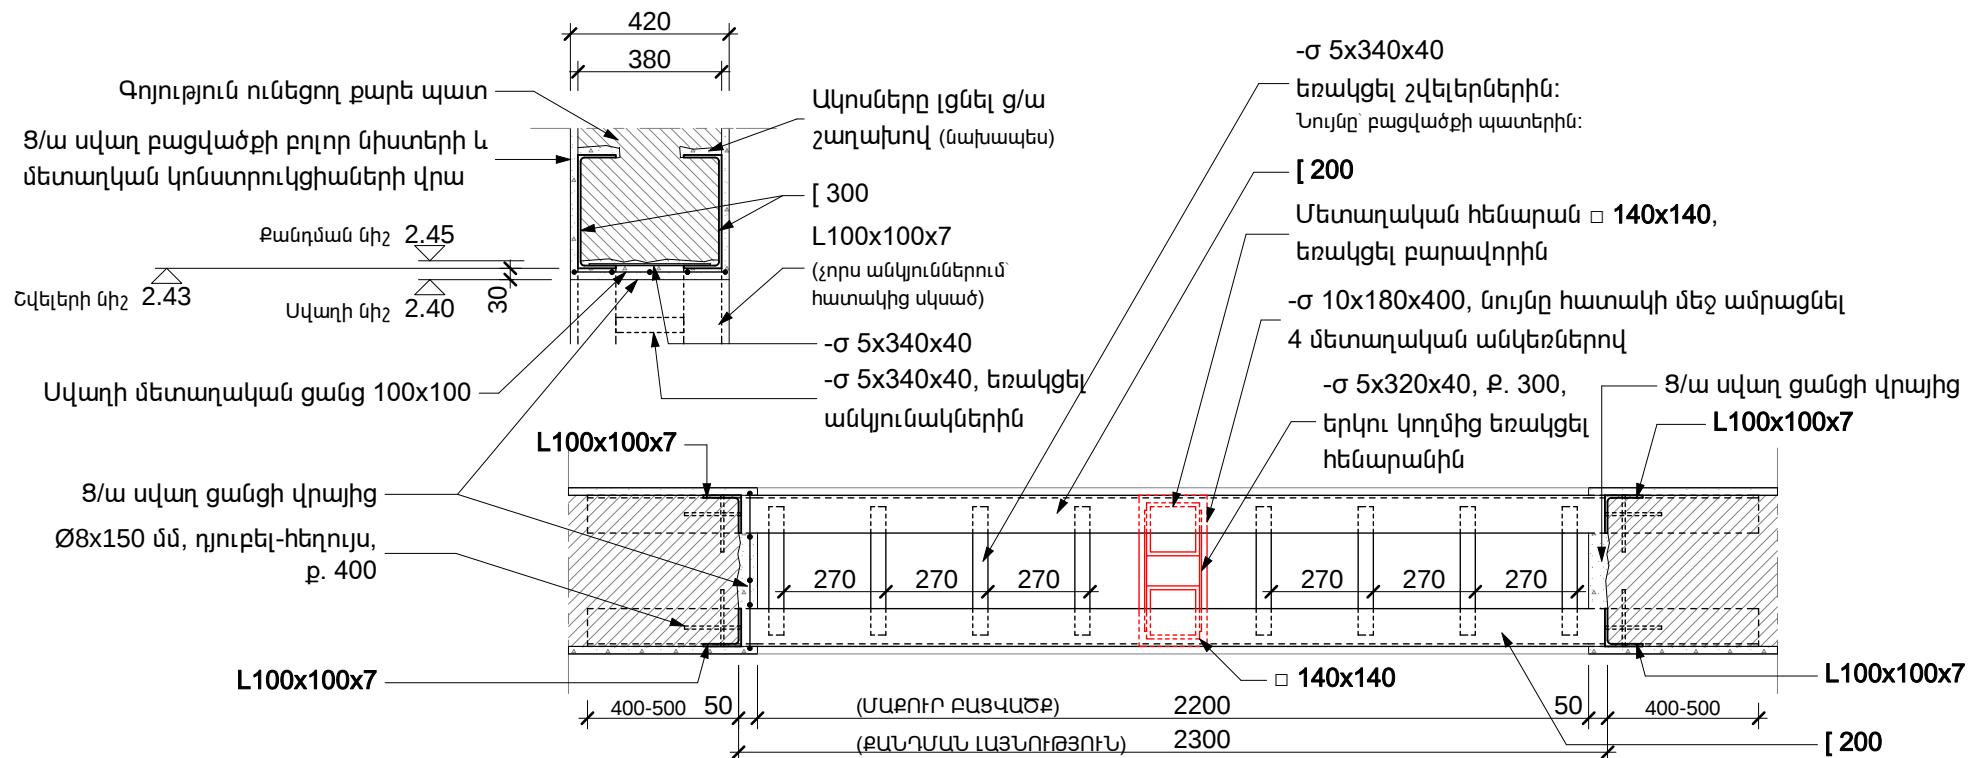

ՈՒՇԱԴՐՈՒԹՅՈՒՆ

Սույն գծագրով բացվածքի քանդման և ուժեղացման աշխատանքները պարտադիր պետք է կատարվեն և վերահսկվեն համապատասխան որակարվորում ունեցող վարպետ-շինարարների կողմից՝ պահպանելով ՀՀ նորմերով պահանջվող շինարարական և տեխնիկական անվտանգության բոլոր կանոնները, ըստ աշխատանքների կատարման պահանջվող հաջորդականության: Աշխատանքի ավարտից հետո, նախքան հարդարմամբ քողարկելը, սույն աշխատանքը պետք է ստուգվի նախագծի հեղինակի կողմից և միայն գործն ընդունելուց հետո կարելի է շարունակել հարդարումով:

ՆՇՈՒՄ


1. Բացվածքի ընդլայնման գործը սկսել ժամանակավոր հենարանի և նոր մետաղական բարավորների տեղադրումով:
2. Առկա կրող քարե պատի մեջ քանդել նոր բացվածք համաձայն հատակագծի և սույն գծագրի:
3. Բացվածքն ուժեղացնել մետաղական շրջանակով ըստ սույն գծագրի:
4. Բացվածքի չորս անկյուններում անկյունակները և շվեյներից բարավորները ձգել պատին Ø8x150 մմ դյուբել-հեղույսներով, քայլը՝ 400 մմ, շախմատաձև:
5. Հատակի վերջնաշերտից 50 մմ ցածր՝ անկյունակները կապել միմյանց շերտաձողերով, եռակցելու մեթոդով, քայլը 370 մմ (բարավորների կապերի նման):
6. Շերտաձողերը, անկյունակները և շվեյներները եռակցել իրար:
7. Բարավորները և անկյունակները տեղադրել պատի քարի մեջ մեկ հարթությամբ՝ նախապատրաստելով համապատասխան ակոսներ:
8. Մետաղի նյութը՝ երկաթ:
9. Տեղադրելուց առաջ մաքրել առկա (թույլատրելի չափի) ժանգի շերտը:
10. Մետաղական կոնստրուկցիաները ներկել հակակոռոզիոն ներկով՝ նախքան տեղադրելը:
11. Մետաղական կոնստրուկցիաները սվաղել ց/ա սվաղով մետաղական ցանցի վրայից:
12. Ուժեղացման առաջարկվող լուծումը հնարավոր է վերանայվի քանդման աշխատանքների փուլում:

D.01


ՂՈԱՆ ԲԱՑՎԱԾՔԻ ԼԱՅՆԱՑՈՒՄ

1:20

Նախագծի հասցե՝ Բերդաշենի համայնքապետարան			
Հեռ.՝ +37494452185, z@zohrab-bauer.com			
Ճարտարապետ	Զ. ԲԱՌԵՐ	ՔԱՆԱԶԱՏՆԵՐԻ ՄՊԱՍՏՐԿՄԱՆ ԳՐԱՍԵՆՅԱԿԻ ՎԵՐԱԿԱՌՈՒՑՄԱՆ ԵՎ ՆՈՐՈԳՄԱՆ ՆԱԽԱԳԻԾ:	
		Դռան բացվածքի լայնացում	
		Էջ 9	
		Փուլ ԱԼ	
		Մաս ΔԼ	
		Էջի ծածկագիր	
		A-501	
Ստուգված		Ուղղում	...
		Ուղղի/Ֆայլի տարբերակ	Giz Retrofit_A_40_Berdashen_CD_170413.pln 2017-04-20
		Տպված է	2017-04-20, 17:29

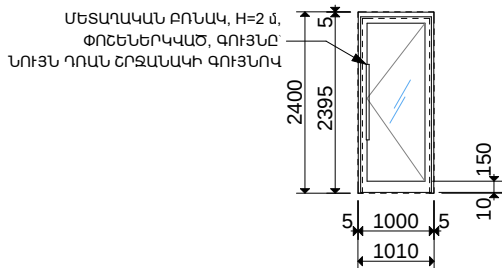

ՄՈՂԵԼ՝ DW-2.01
ՄԱԿԵՐԵՄ՝ 2.4 մ²
ՔԱՆԱԿ՝ 1
ՇՐՋԱՆԱԿ՝ ԱԼՅՈՒՄԻՆԵ ՊՐՈՖԻԼ 45x55 մմ, ԱՌԱՆՑ ԶԵՐՄԱԿԱՄՐՋԱԿԻ, ԳՈՒՅՆԸ՝ PULVER 09038.02004, ՓԱՅԼԱՏ, ԱՌԱՆՑ ԱՂԵՂԱՅԻՆ ԼԾՈՐԴՈՒՄՆԵՐԻ
ԱՊԱԿԵՓԱԹԵԹ՝ ԵՐԿԵՐՏ, **6M1-16-6M1**, ԿՈՓԱԾ, ԹԱՓԱՆՑԻԿ, ԱՆԳՈՒՅՆ
ԱՊԱԿՈՒ ԱՄՐԱՆԱԿՈՐՈՒՄ՝ ՈՉ
ԴՈԱՆ ԲՈՆԱԿ՝ ԵՐԿՈՒ ԿՈՂՄԻՑ, ՄԵՏԱՂԱԶՈՂ Ø35-40 մմ, ՓՈՇԵՆԵՐԿԱԾ
ԴՈԱՆ ՓԱԿԱՆ՝ ԱՅՈ
ՏԱԿԱՌԱՋԵԿ ԼԵՋՎԱԿ՝ ԱՅՈ
ՉԱՓԱԲԵՐԻՉ՝ Dorma TS Kompakt, ՄՈՒՐԱԳՈՒՅՆ
ՍԱՀՄԱՆԱՓԱԿԻՉ՝ ՊԱՏԻ+ՀԱՏԱԿԻ, ՆԻԿԵԼԱՊԱՏ ԿԱՄ ՔՐՈՄԱՊԱՏ, ՈՇԵՏԻՆԵ ԹԱՓԱՆՑԻԿ ԳԼԽԻԿՈՎ
ԴՈԱՆ ՇԵՄ՝ ՈՉ
ԽՈՋԱՆԱԿ՝ ՈՉ
ՊԱՐԱԿԱՆՆԵՐ՝ ՈՉ
ԾԽՆԻՆԵՐ՝ RAGNI 207, ՄԵԿ ԿԱՄ ԱՅԼ ՀԱՄԱՊԱՏԱՍԽԱՆ

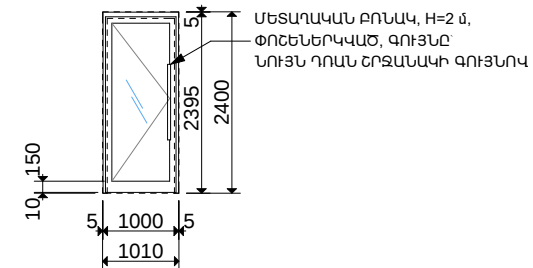

ՄՈՂԵԼ՝ DW-2.02
ՄԱԿԵՐԵՄ՝ 2.4 մ²
ՔԱՆԱԿ՝ 1
ՇՐՋԱՆԱԿ՝ ԱԼՅՈՒՄԻՆԵ ՊՐՈՖԻԼ 45x55 մմ, ԱՌԱՆՑ ԶԵՐՄԱԿԱՄՐՋԱԿԻ, ԳՈՒՅՆԸ՝ PULVER 09038.02004, ՓԱՅԼԱՏ, ԱՌԱՆՑ ԱՂԵՂԱՅԻՆ ԼԾՈՐԴՈՒՄՆԵՐԻ
ԱՊԱԿԵՓԱԹԵԹ՝ ԵՐԿԵՐՏ, **6M1-16-6M1**, ԿՈՓԱԾ, ԹԱՓԱՆՑԻԿ, ԱՆԳՈՒՅՆ
ԱՊԱԿՈՒ ԱՄՐԱՆԱԿՈՐՈՒՄ՝ ՈՉ
ԴՈԱՆ ԲՈՆԱԿ՝ ԵՐԿՈՒ ԿՈՂՄԻՑ, ՄԵՏԱՂԱԶՈՂ Ø35-40 մմ, ՓՈՇԵՆԵՐԿԱԾ
ԴՈԱՆ ՓԱԿԱՆ՝ ԱՅՈ
ՏԱԿԱՌԱՋԵԿ ԼԵՋՎԱԿ՝ ԱՅՈ
ՉԱՓԱԲԵՐԻՉ՝ Dorma TS Kompakt, ՄՈՒՐԱԳՈՒՅՆ
ՍԱՀՄԱՆԱՓԱԿԻՉ՝ ՊԱՏԻ+ՀԱՏԱԿԻ, ՆԻԿԵԼԱՊԱՏ ԿԱՄ ՔՐՈՄԱՊԱՏ, ՈՇԵՏԻՆԵ ԹԱՓԱՆՑԻԿ ԳԼԽԻԿՈՎ
ԴՈԱՆ ՇԵՄ՝ ՈՉ
ԽՈՋԱՆԱԿ՝ ՈՉ
ՊԱՐԱԿԱՆՆԵՐ՝ ՈՉ
ԾԽՆԻՆԵՐ՝ RAGNI 207, ՄԵԿ ԿԱՄ ԱՅԼ ՀԱՄԱՊԱՏԱՍԽԱՆ

ԴՈՆԵՐ

1:100

ՆՇՈՒՄ

1. Բոլոր դռների տեսքերը գծագրում ներկայացված են սենյակի/շենքի դրսի կողմից:
2. Գծագիրը տես՝ A-102 էջի հետ միասին:

Նախագծի հասցե՝ Բերդաշենի համայնքապետարան												
ՀեՆՈ. +37494452185, z@zohrab-bauer.com												
Ճարտարապետ		Զ. ԲԱՌԻԵՐ		<i>Bauer</i>		ՔԱՂԱՔԱՑԻՆԵՐԻ ՄՊԱՍԱՐԿՄԱՆ ԳՐԱՄԵՆՅԱԿԻ ԿԵՐԱԿԱՌՈՒՑՄԱՆ ԵՎ ՆՈՐՈԳՄԱՆ ՆԱԽԱԳԻԾ:			Էջ	Փուլ	Մաս	
									10	ԱՆ	ՃԼ	
						ԴՐԱՆԵՐ			Էջի ծածկագիր A-801			
Ստուգված				Ուղղում	...	Ուղղի/Ֆայլ Ճայլի տարբերիվ	GIZ Retrofit_A_40_Berdashen_CD_170413.pln 2017-04-20		Տպված է		2017-04-20, 17:29	

A-801

Պողպատե անկյունակ 50x50x5 մմ,
L=2.5 մ, հողանցման համար,
450 մմ հողի վերջնական
մակարդակից ցածր (երեք անկյուններում):

Պողպատե շերտածող -40x4 մմ:
Հողանցման օջախի
համակարգը 4 Օհմ-ից փոքր է

Էկզոթերմիկ եռակցում

1x40մմ² հողանցման (կանաչ-դեղին) մեկուսիչով միագիծ
պղնձե հաղորդալար՝ հողի մեջ տեղադրված առնվազն
500մմ խորության վրա՝ հողի վերջնական մակարդակից
ցածր: Մոնտաժել ՊՎՔ խողովակի մեջով:

Հիմնական հողանցման
հաղորդաթիթեղ՝
պողպատե շերտածող -20x4 մմ
Տեղադրել 2-րդ հարկի գլխավոր
վահանում: 1-ին հարկի վահանակը
հողանցել 3x16 մմ² սնուցող մալուխի
հողանցման ջիղով

ՆԱԽԱՍՐԱՀ


ՀՈՂԱՆՑՄԱՆ ՀԱՏԱԿԱԳԻԾ

1:100

ՆՇՈՒՄ

1. Սույն հատակագծի վրա ՔՍԳ-ից դուրս սենյակները գծագրված են սխեմատիկ:
2. Շենքի հողանցումը կառուցել շենքի բակի կողմից, կանաչ գոտում: Հստակ տեղը համաձայնեցնել համայնքապետարանի հետ:
3. Սույն գծագիրը նայել ծավալաթերթի հետ միասին:
4. Առակա էլ. շղթայի ապահովիչների և վերջիններիս տուփի հիմնովին վերակառուցման (նոր մեկ տուփի մեջ կոմպակտ մոնտաժման) հնարավորությունը քննարկել գյուղապետարանի հետ:


Նախագծի հասցե Բերդաշենի համայնքապետարան											
ՀեՆՈ. +37494452185, z@zohrab-bauer.com											
Ճարտարապետ		Զ. ԲԱՌԵՐ		<i>Bauer</i>		ՔԱՂԱՔԱՑՆԵՐԻ ՍՊԱՍՈՐԿՄԱՆ ԳՐԱՄԵՆՅԱԿԻ ՎԵՐԱԿԱՌՈՒՑՄԱՆ ԵՎ ՆՈՐՈԳՄԱՆ ՆԱԽԱԳԻԾ:			Էջ	Փուլ	Մաս
									11	ԱՆ	ՃԼ
									Էջի ծածկագիր E-101		
						Շենքի էլեկտրական նոր հողանցման սխեմա					
Ստուգված			Ուղղում	...	Ուղղի/Ֆայլ Ճայլի տարբերակ	GIZ Retrofit_A_40_Berdashen_CD_170413.pln 2017-04-20		Տպված է	2017-04-20, 17:30		

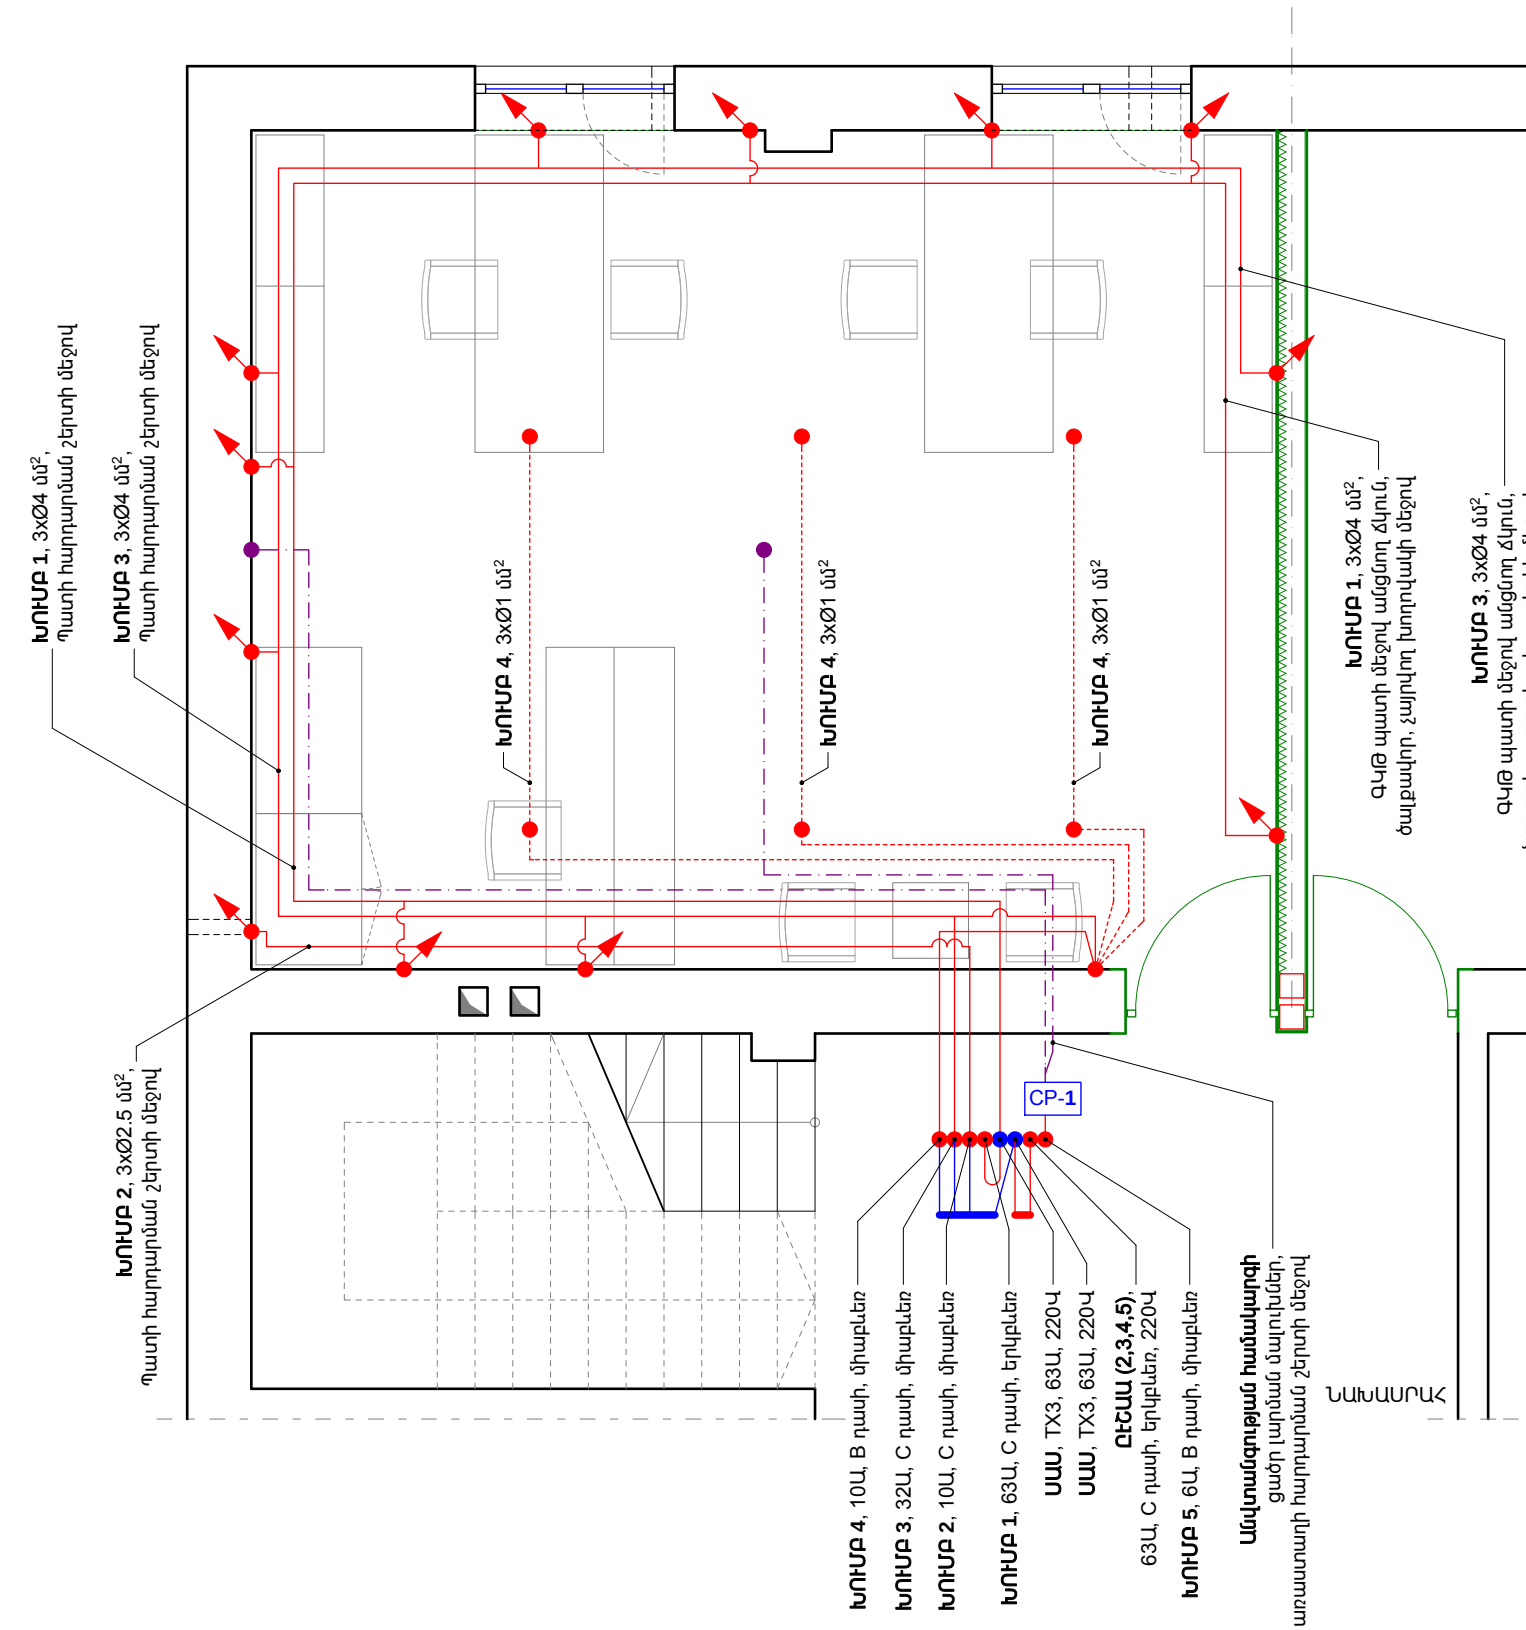


ՆՇՈՒՄ

1. Բոլոր վարդակների և անջատիչների տեղադրման գծագիրը տես E-102 էջի վրա
2. Էլ. հոսանքի ավտոմատ անջատիչները մոնտաժել հետևյալ խմբերի համար՝
Խումբ 1. Պատերի ջեռուցիչներ և սենյակի օդափոխիչներ ՔՍԳ-ի համար (63Ա, C դասի, երկբևեռ)
Խումբ 2. ՔՍԳ-ի սերվերի պահարանի մեջի վարդակներ (10Ա, C դասի, միաբևեռ)
Խումբ 3. ՔՍԳ-ի մնացած բոլոր վարդակները (32Ա, C դասի, միաբևեռ)
Խումբ 4. ՔՍԳ-ի լուսատուներ (10Ա, B դասի, միաբևեռ)
Խումբ 5. Անվտանգության համակարգ (6Ա, B դասի, միաբևեռ)
Տեղադրել մեկ երկբևեռ էլ. ավտոմատ (63Ա, C դասի) ՔՍԳ-ի բոլոր խմբերի համար բացի խումբ 1-ից
Տեղադրել երկու հատ սարքավորումների պաշտպանության ավտոմատ (ՄՅՕ), մեկը՝ խումբ 1-ի համար, մյուսը՝ 2-րդ, 3-րդ, 4-րդ, 5-րդ, խմբերի համար միայն:
3. Սույն գծագիրը նայել ծավալաթերթի հետ միասին:
4. Բոլոր տեսակի մալուխների մոնտաժման սխեմաները նախապես համաձայնեցնել ճարտարապետի հետ, եթե նախագծից չեղվելու խնդիր է ծագում: Էլեկտրամոնտաժային աշխատանքների ավարտից անմիջապես հետո տրամադրել (ճարտարապետին) փաստացի կառուցած ցանցի գծագրերը, եթե առկա են նախագծից չեղումներ:
5. Բոլոր մալուխները (բացի սեղանների տակի) մոնտաժել հարդարարական շերտերի տակ, իսկ հավաքովի միջնորմի դեպքում՝ պատի մեջով, չայրվող ձկուն ծալքավոր խողովակների մեջով: Հատակի մեջով անցնող մալուխները մոնտաժել պաշտպանիչ ծալքավոր ձկուն խողովակների մեջով: Հատակից և սակառներից դեպի վարդակներ ուղղաձիգ մալուխների համար տեղադրել մոնտաժային խողովակներ (պատի մեջ), վերջինս պարտադիր է համակարգչային ցանցի բոլոր UTP տեսակի մալուխները համար: Բոլոր UTP մալուխները մոնտաժվում են պատի մեջ ներկառուցվող սակառների մեջով:
6. Հողանցման աղբյուրի սխեմատիկ հատակագիծը տես E-101 էջի վրա
7. Սույն գծագիրը տես E-104 էջի հետ միասին:
8. 220 Վ սնուցող կոնտուրներից՝ վարդակների մեջ մոնտաժել 3x2.5 մմ² մալուխներով:

Նախագծի հասցե՝ Բերդաշենի համայնքապետարան					
ՀեՈՒ. +37494452185, z@zohrab-bauer.com					
Ճարտարապետ	Զ. ԲԱՌԻԵՐ	<i>Bauer</i>	ՔԱՂԱՔԱՑԻՆԵՐԻ ՍՊԱՍԱՐԿՄԱՆ ԳՐԱՍԵՆՅԱԿԻ ՎԵՐԱԿԱՌՈՒՑՄԱՆ ԵՎ ՆՈՐՈԳՄԱՆ ՆԱԽԱԳԻԾ:	Էջ	Փուլ
				12	ԱՆ
			Էլեկտրական մալուխների մոնտաժման սխեմատիկ հատակագիծ	Էջի ծածկագիր	
				E-102	
Ստուգված է		Ուղղում	...	Ուղղի/Փայլ Ֆայլի տարբերիչ	GlZ Retrofit_A_40_Berdashen_CD_170413.pln 2017-04-20
				Տպված է	2017-04-20, 17:36

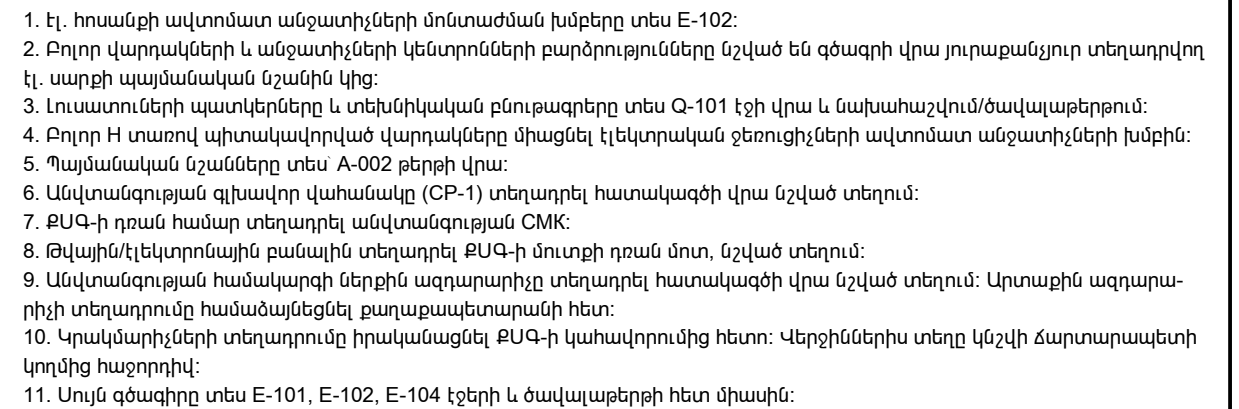

Նախագծի հասցե Բերդաշենի համայնքապետարան																	
Հեռ. +37494452185, z@zohrab-bauer.com																	
Ճարտարապետ		Զ. ԲԱՌԵՐ		<i>Bauer</i>		ՔԱՆԱՔԱՑԻՆԵՐԻ ՄՊԱՍՆՈՒԿԱՆ ԳՐԱՍԵՆՅԱԿԻ ԿԵՐԱԿԱՌՈՒՑՄԱՆ ԵՎ ՆՈՐՈԳՄԱՆ ՆԱԽԱԳԻԾ:				Էջ		Փուլ		Մաս			
										13		ԱՆ		ՃԼ			
						Էլեկտրական մալուխների մոնտաժման սխեմատիկ հատակագիծ				Էջի ծածկագիր E-103							
Ստուգված				Ուղղում		...		Ուղղի/ձալ Յառի տրտեղիչ		GIZ Retrofit_A_40_Berdashen_CD_170413 pin 2017-04-20		Տպված է		2017-04-20, 17:37			

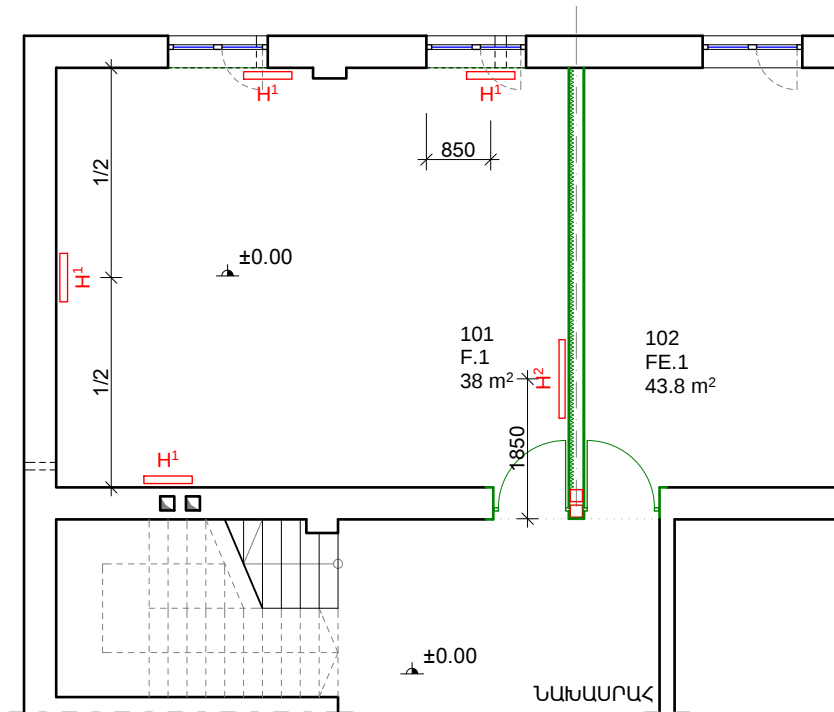

ՆՇՈՒՄ

1. զծագրում ջեռուցման մարտկոցները պայմանական նշված են H տառով:
2. H¹-ը ջեռուցիչը՝ 1.5 kW էլեկտրական կոնվեկտորներ է:
3. H²-ը ջեռուցիչը՝ 2.5 kW էլեկտրական կոնվեկտորներ է:
4. Սույն զծագիրը նայել ծավալաթերթի հետ միասին:
5. Ջեռուցիչների տեսակները նախապես համաձայնեցնել ճարտարապետի հետ:
6. Տեղադրել հատակի վերջնաշերտից 20 սմ բարձր:



H1, H2 ՋԵՌՈՒՑԻՉՆԵՐԻ ՏԵՍՔԸ

ՋԵՌՈՒՑՄԱՆ ՀԱՏԱԿԱԳԻԾ
1:100

Նախագծի հասցե՝ Բերդաշենի համայնքապետարան					
Հեռ. +37494452185, z@zohrab-bauer.com					
Ճարտարապետ	Զ. ԲԱՈՒԵՐ	<i>Bauer</i>	ՔԱՂԱՔԱՑՆԵՐԻ ՍՊԱՍՆՈՒՄԱՆ ԳՐԱՍԵՆՅԱԿԻ ԿԵՐԱԿԱՌՈՒՑՄԱՆ ԵՎ ՆՈՐՈԳՄԱՆ ՆԱԽԱԳԻԾ:	Էջ	Փուլ
				14	ԱՆ
				Մաս	ՃԼ
			Ջեռուցման հատակագիծ		
			Ե-104		
Ստուգված		ՈՒՂՈՒՄ	...	Ուղղի/Ֆայլ Ֆայլի տարբերիչ	Giz Retrofit_A_40_Berdashen_CD_170413.pln 2017-04-20
			Տպված է	2017-04-20, 17:30	



ԼՈՒՍԱՏՈՒ LTG-01

Չափը՝ 1200x600x15 մմ

Գույնը՝ սպիտակ

72 Վտ

4000-6000K





5700lm

Ձգել առաստաղին մետաղական կախիչներով

ՆՇՈՒՄ

1. LTG-01 Լուսատուների ընդհանուր քանակը՝ 6 հատ:

Նախագծի հասցե՝ Բերդաշենի համայնքապետարան								
ՀեՌ. +37494452185, z@zohrab-bauer.com								
Ճարտարապետ	Զ. ԲԱՈՒԵՐ	<i>Bauer</i>	ՔԱՂԱՔԱՑՆԵՐԻ ՍՊԱՍՈՐԿՄԱՆ ԳՐԱՄԵՆՅԱԿԻ ՎԵՐԱՎԱՌՈՒՑՄԱՆ ԵՎ ՆՈՐՈԳՄԱՆ ՆԱԽԱԳԻԾ:			Էջ	Փուլ	Մաս
						15	ԱՆ	ՃԼ
						Եջի ծածկագիր Q-101		
			Լուսատու LTG-01					
Ստուգված		ՈՒՂՂՈՒՄ	...	Ուղղի/Փայլ ձայլի տարեթիվ	GIZ Retrofit_A_40_Berdashen_CD_170413.pln 2017-04-20	Տպված է	2017-04-20, 17:30	

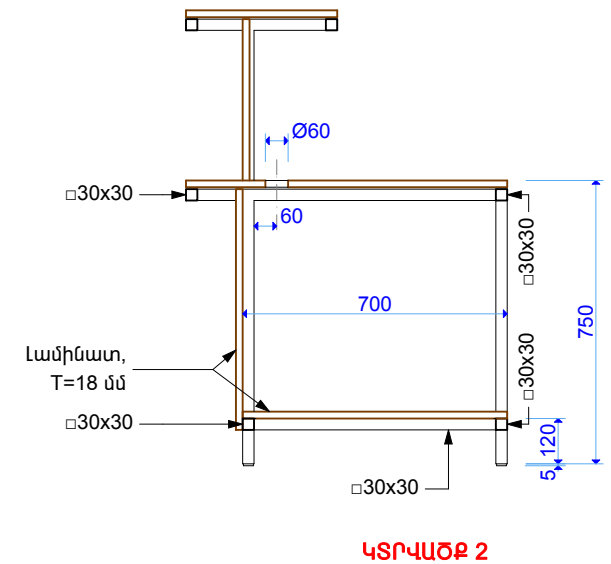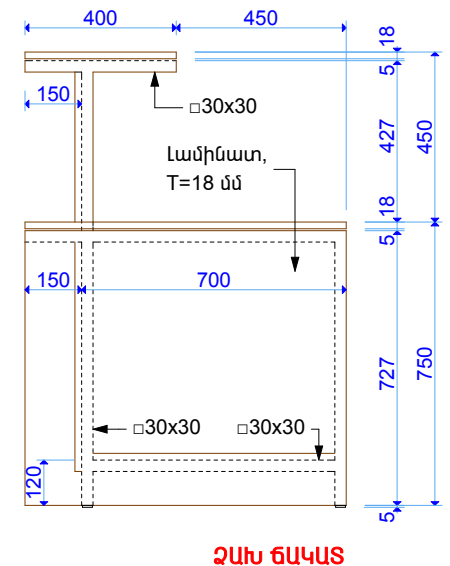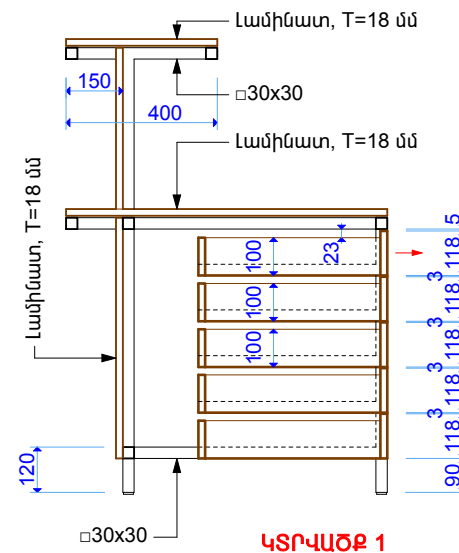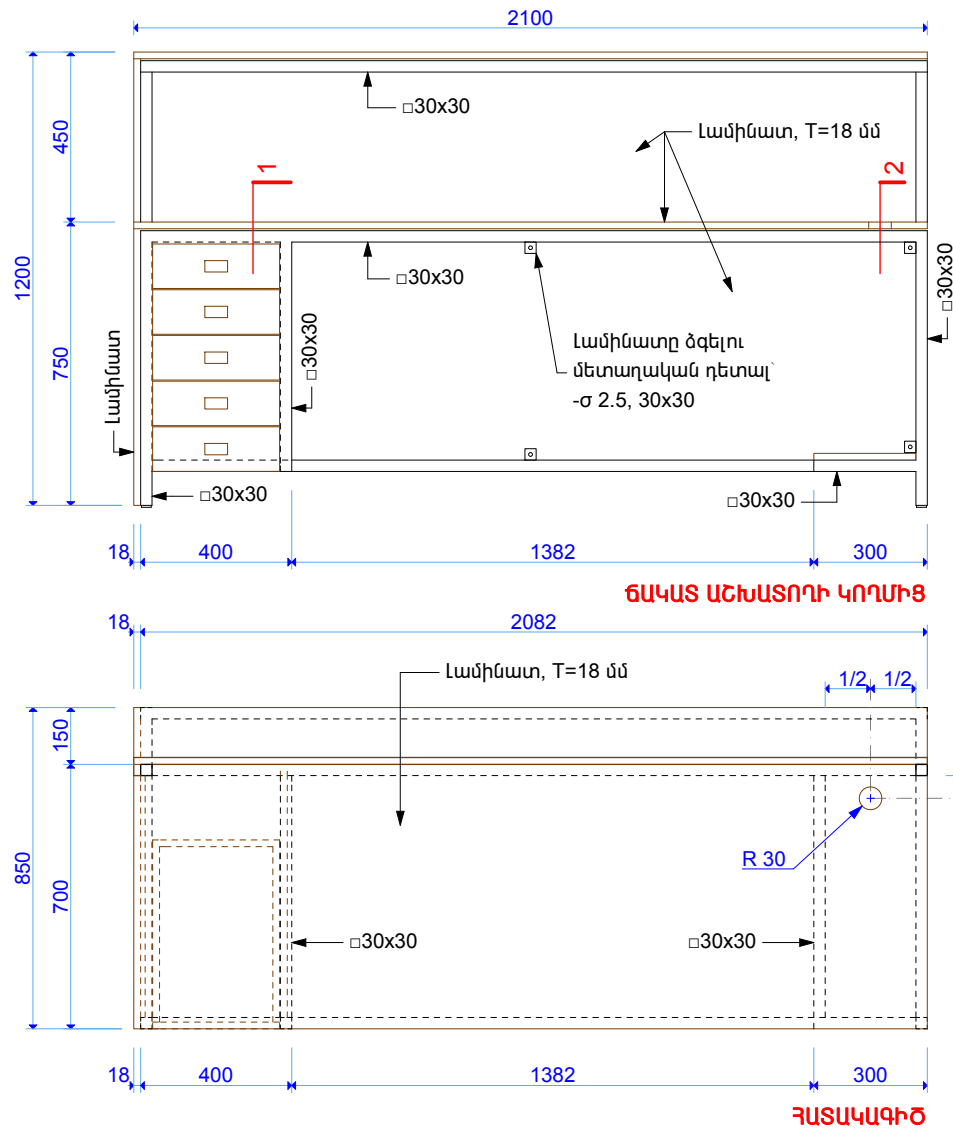

FRN-02 1:20

ՆՇՈՒՄ


1. Սեղանի հիմնակմախքը պատրաստել 30x30 մմ չափերի մետաղյա քառակուսի խողովակներով: Սեղանի երեսը, միջնապատը, համակարգչի և քաշովի դարակները՝ լամինատով կամ MDF-ով:
2. Հիմնակմախքը ներկել (էկվետրոլիզով)՝ PULVER 09038.02004 գույնով:
3. Լամինատի գույները՝ երեսը՝ սպիտակ, մնացածը՝ մուգ մոխրագույն:
4. Լամինատի կողային մասերին փակցնել երիզներ՝ նույն լամինատի տեքստուրայով և գույնով: Սեղանների աշխատանքային երեսի եզրերին փակցնել PVC:
5. Քաշովի դարակների համար նախատեսել PUSH մեխանիզմով որակյալ և սահուն սողնակներ:
6. Սույն գծագիրը տես A-104 էջի հետ միասին:
7. FRN-02 սեղանի ընդհանուր քանակը՝ 1 հատ:

Նախագծի հասցե՝ Բերդաշենի համայնքապետարան						
ՀեՌ. +37494452185, z@zohrab-bauer.com						
Ճարտարապետ	Զ. ԲԱՌԵՐ			ՔԱՆԱՔԱՑՆԵՐԻ ՍՊԱՍՏԱԿՄԱՆ ԳՐԱՍԵՆՅԱԿԻ ԿԵՐԱԿԱՌՈՒՑՄԱՆ ԵՎ ՆՈՐՈԳՄԱՆ ՆԱԽԱԳԻԾ:		
				Ընդունարանի սեղան FRN-02		
				Էջ		
				18		
				Փուլ		
				ԱՆ		
				Մաս		
				ΔL		
				Էջի ծածկագիր		
				Q-104		
Ստուգված		ՈՒՂՈՒՄ	...	Ուղղի/Ֆայլի տարբերակ	GIZ Retrofit_A_40_Berdashen_CD_170413.pln 2017-04-20	Տպված է
				2017-04-20, 17:32		


1:20

Բռնակները ներկառուցված,
սպիտակ գույնի


Քաշովի դարակներ
լամինատից

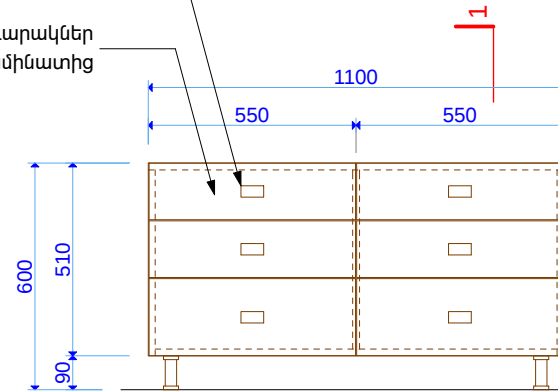

Տեսքը սրճեփից

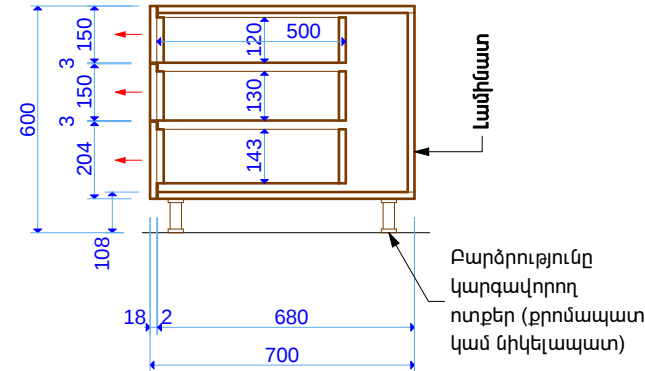

ԿՏՐՎԱԾՔ 1

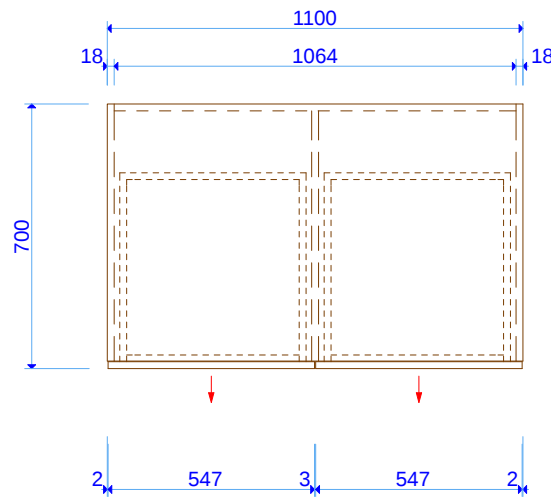

ՀԱՏԱԿԱԳԻԾ


FRN-04

1:20


ՆՇՈՒՄ

1. Պահարանի նյութը՝ լամինատ կամ MDF:
2. Լամինատի գույնը՝ սպիտակ և մուգ մոխրագույն:
3. Լամինատի կողային մասերին փակցնել երիզներ՝ նույն լամինատի տեքստուրայով և գույնով:
4. Բոլոր տեսակի աքսեսուարները համաձայնեցնել ճարտարապետի հետ:
5. Սույն գծագիրը տես A-104 էջի հետ միասին:
6. FRN-04 պահարանի ընդհանուր քանակը՝ 1 հատ:

Նախագծի հասցե Բերդաշենի համայնքապետարան														
Հեռ. +37494452185, z@zohrab-bauer.com														
Ճարտարապետ		Զ. ԲԱՌԵՐ				ՔԱՂԱՔԱՑՆԵՐԻ ՍՊԱՍԱՐԿՄԱՆ ԳՐԱՄԵՆՅԱԿԻ ԿԵՐԱԿԱՌՈՒՑՄԱՆ ԵՎ ՆՈՐՈԳՄԱՆ ՆԱԽԱԳԻԾ:			Էջ	Փուլ	Մաս			
									20	ԱՆ	ՃԼ			
									Դատճենահանող սարքի սեղան-պահարան FRN-04			Էջի ծածկագիր Q-106		
Ստուգված			Ուղղում	...	Ուղղի/Ֆայլ ձայնի տարբերակ	GIZ Retrofit_A_40_Berdashen_CD_170413.pln 2017-04-20			Տպված է	2017-04-20, 17:34				

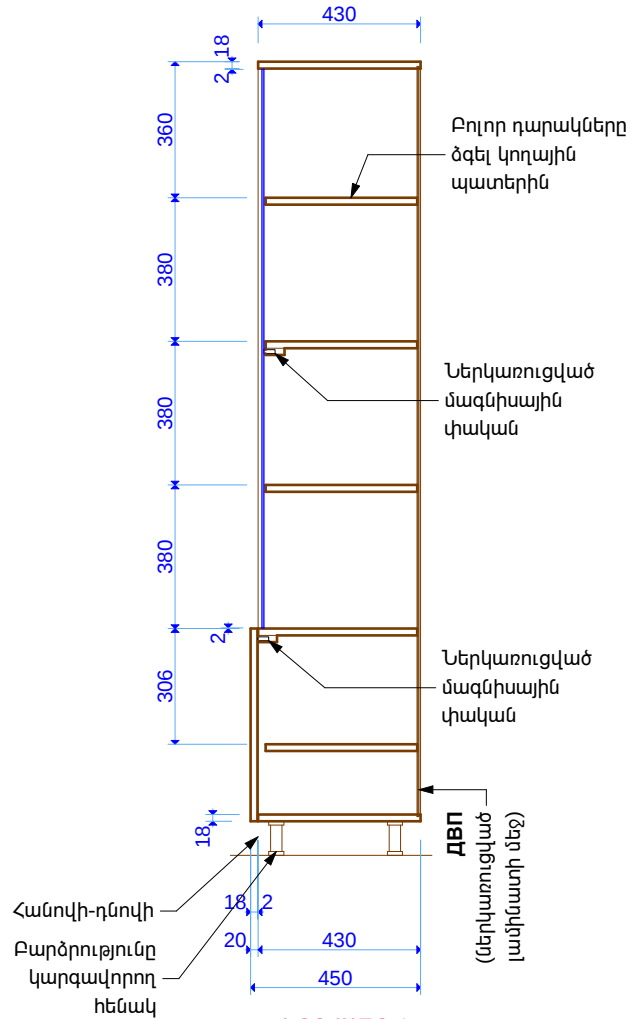


ԿՏՐՎԱԾՔ 1

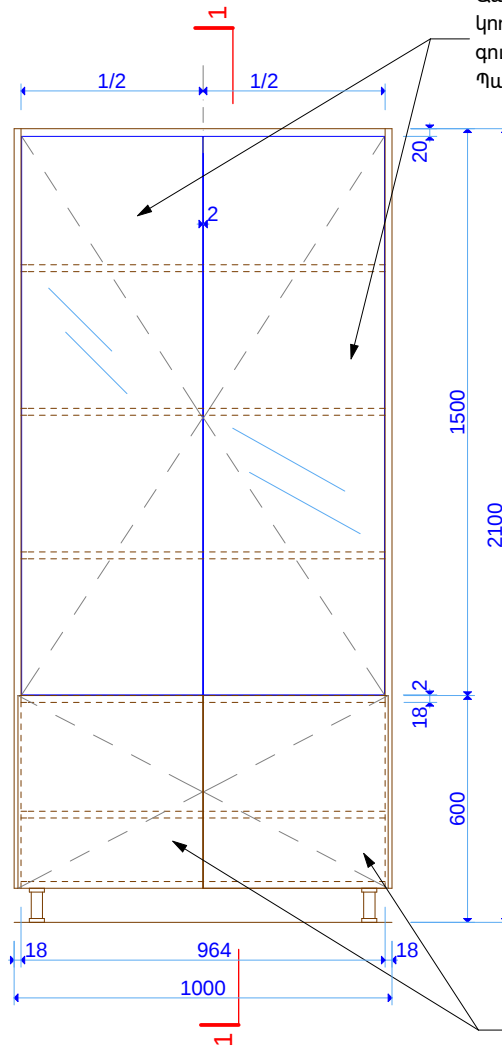

ՏԵՍՔԸ ԱՈՋԵՎԻՑ

Ապակե դռներ, $t_{\min}=5$ մմ, թափանցիկ, կողային ճակատները հղկված, եզրերը մշակված, գույնը ըստ ճարտարապետի առաջարկի: Պատրաստել՝ մշակված նմուշի հաստատումից հետո միայն:

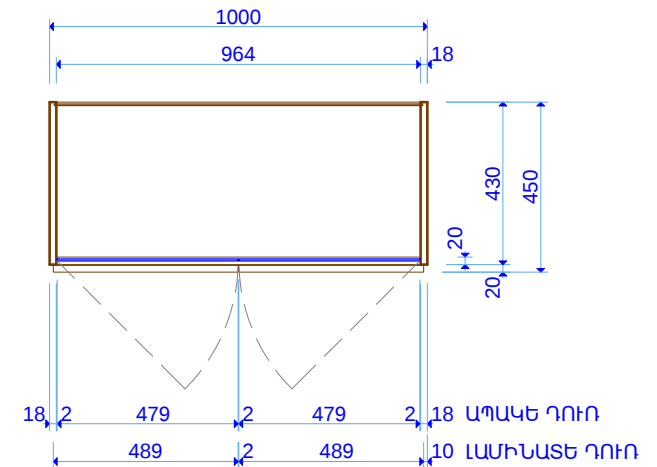

ՀԱՏԱԿԱԳԻԾ
(1 ՄԵՏՐԻ ԲԱՐՁՐՈՒԹՅԱՆ ՎՐԱ)

Մուգ մոխրագույն լամինատե դռներ

FRN-05

1:20


ՆՇՈՒՄ

1. Պահարանի նյութը՝ լամինատ կամ MDF:
2. Լամինատի/MDF-ի գույները՝ սպիտակ և մուգ մոխրագույն:
3. Լամինատի կողային մասերին փակցնել երիզներ՝ նույն լամինատի տեքստուրայով և գույնով:
4. Բոլոր տեսակի աքսեսուարները համաձայնեցնել ճարտարապետի հետ:
5. Սույն գծագիրը տես A-104 էջի հետ միասին:
6. FRN-05 պահարանների ընդհանուր քանակը՝ 4 հատ:


Նախագծի հասցե՝ Բերդաշենի համայնքապետարան														
ՀեՌ. +37494452185, z@zohrab-bauer.com														
Ճարտարապետ		Զ. ԲԱՈՒԵՐ		<i>Bauer</i>		ՔԱՆԱԶԱՑՆԵՐԻ ՍՊԱՍՏԱՐԿՄԱՆ ԳՐԱՄԵՆՅԱԿԻ ՎԵՐԱԿԱՌՈՒՑՄԱՆ ԵՎ ՆՈՐՈԳՄԱՆ ՆԱԽԱԳԻԾ:			Էջ	Փուլ	Մաս			
									21	ԱՆ	ՃԼ			
									Պահարան FRN-05			Էջի ծածկագիր Q-107		
Ստուգված		Ուղղում	...	Ուղղի/Ֆայլ ձայնի տարբերիչ	GIZ Retrofit_A_40_Berdashen_CD_170413.pln 2017-04-20		Տպված է	2017-04-20, 17:35						

Բռնակները ներկառուցված,
սպիտակ գույնի

Քաշովի դարակներ
լամինատից

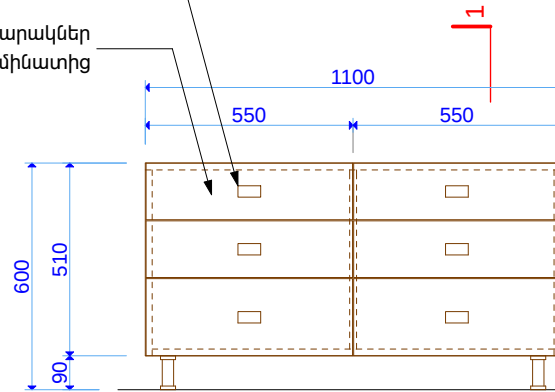


Տեսքը սրճեփիթ

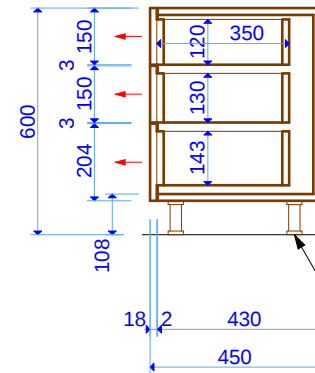

Լամինատ

Բարձրությունը
կարգավորող
ոտքեր (քրոմապատ
կամ նիկելապատ)

ԿՏՐՎԱԾՔ 1

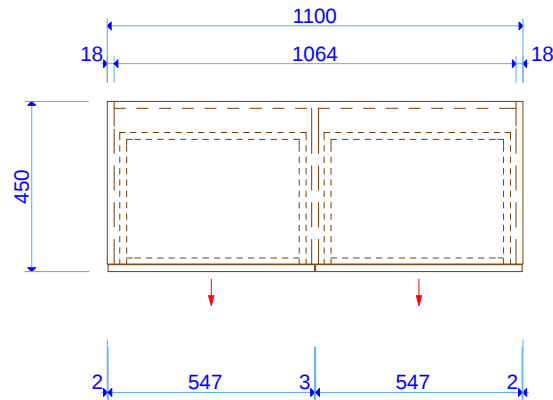

ՀԱՏԱԿԱԳԻԾ

FRN-06




1:20

ՆՇՈՒՄ

1. Պահարանի նյութը՝ լամինատ կամ MDF:
2. Լամինատի գույնը՝ սպիտակ և մուգ մոխրագույն:
3. Լամինատի կողային մասերին փակցնել երիզներ՝ նույն լամինատի տեքստուրայով և գույնով:
4. Բոլոր տեսակի աքսեսուարները համաձայնեցնել ճարտարապետի հետ:
5. Սույն գծագիրը տես A-104 էջի հետ միասին:
6. FRN-06 պահարանների ընդհանուր քանակը՝ 2 հատ:

Նախագծի հասցե՝ Բերդաշենի համայնքապետարան					
Հեռ. +37494452185, z@zohrab-bauer.com					
Ճարտարապետ	Զ. ԲԱՌԵՐ	<i>Bauer</i>	ՔԱՂԱՔԱՑՆԵՐԻ ՍՊԱՍՈՐԿՄԱՆ ԳՐԱՍԵՆՅԱԿԻ ԿԵՐԱԿԱՌՈՒՑՄԱՆ ԵՎ ՆՈՐՈԳՄԱՆ ՆԱԽԱԳԻԾ:		
			Պատճենահանող սարքի սեղան-պահարան FRN-06		
Ստուգված		ՈՒՂՈՒՄ	...	Ուղղի/Ֆայլ ձայլի տարբերիչ	Giz Retrofit_A_40_Berdashen_CD_170413.pln 2017-04-20
			Տպված է	2017-04-20, 17:35	

Էջ	Փուլ	Մաս
22	ԱՆ	ՃԼ
Էջի ծածկագիր Q-108		

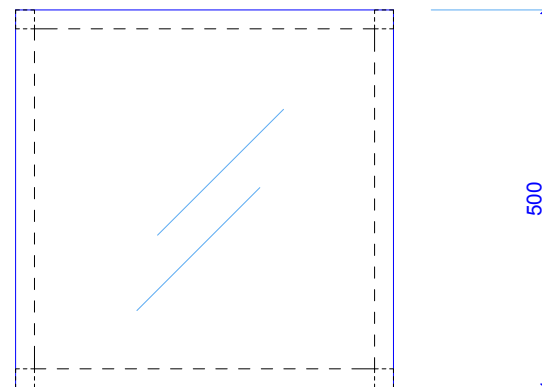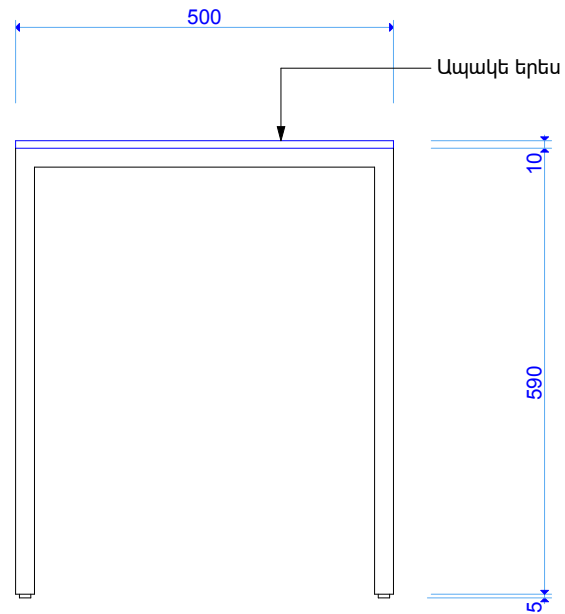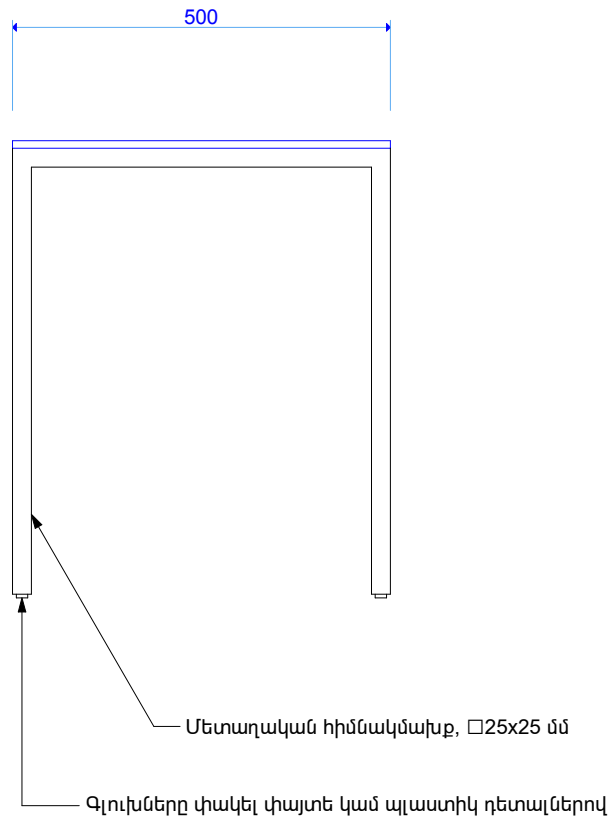

FRN-07 1:10

ՆՇՈՒՄ

1. Սեղանի նյութերը՝ մետաղ և ապակի:
2. FRN-07 սեղանի ընդհանուր քանակը՝ 1 հատ:

Նախագծի հասցե՝ Բերդաշենի համայնքապետարան					
Հեռ. +37494452185, z@zohrab-bauer.com					
Ճարտարապետ	Զ. ԲԱՌԻԵՐ	<i>Bauer</i>	ՔԱՂԱՔԱՑՈՒՆԵՐԻ ՍՊԱՍՈՐԿՄԱՆ ԳՐԱՍԵՆՅԱԿԻ ԿԵՐԱԿԱՌՈՒՑՄԱՆ ԵՎ ՆՈՐՈԳՄԱՆ ՆԱԽԱԳԻԾ:		
Ստուգված			Սեղան FRN-07		
Ուղղում			...		
Ուղղիչ/Ֆայլի տարբերիչ			GIZ Retrofit_A_40_Berdashen_CD_170413.pln 2017-04-20		
Տպված է			2017-04-20, 17:36		

Էջ 23
Փուլ ԱՆ
Մաս ΔԼ
Էջի ծածկագիր
Q-109



FRN-09



FRN-10

ՆՇՈՒՄ

1. Բոլոր գնվող աթոռների արտաքին տեսքերը (այդ թվում նաև գույները) պետք է նույնությամբ համապատասխան են սույն էջում բերված նկարներին:
2. FRN-09 աթոռներ ընդհանուր քանակը՝ 3 հատ:
3. FRN-10 աթոռներ ընդհանուր քանակը՝ 4 հատ:

Նախագծի հասցե՝ Տեղի համայնքապետարան								
ՀեՌ. +37494452185, z@zohrab-bauer.com								
Ճարտարապետ	Զ. ԲԱՌԻՐ	<i>Bauer</i>	ՔԱՂԱՔԱՑՆԵՐԻ ՍՊԱՍԱՐԿՄԱՆ ԳՐԱՄԵՆՅԱԿԻ ԿԵՐԱԿԱՌՈՒՑՄԱՆ ԵՎ ՆՈՐՈԳՄԱՆ ՆԱԽԱԳԻԾ:			Էջ	Փուլ	Մաս
						24	ԱՆ	ՃԼ
						Եջի ծածկագիր Q-110		
Ստուգված		Ուղղում	...	Ուղղի/Ֆայլ Ֆայլի տարբերիվ	GIZ Retrofit_A_40_Berdashen_CD_170413.pln 2017-04-20	Տպված է	2017-04-20, 17:36	