



ԿՏՐՎԱԾՔ 1-1
/ՉԱՓԱԳՐՈՒԹՅՈՒՆ/

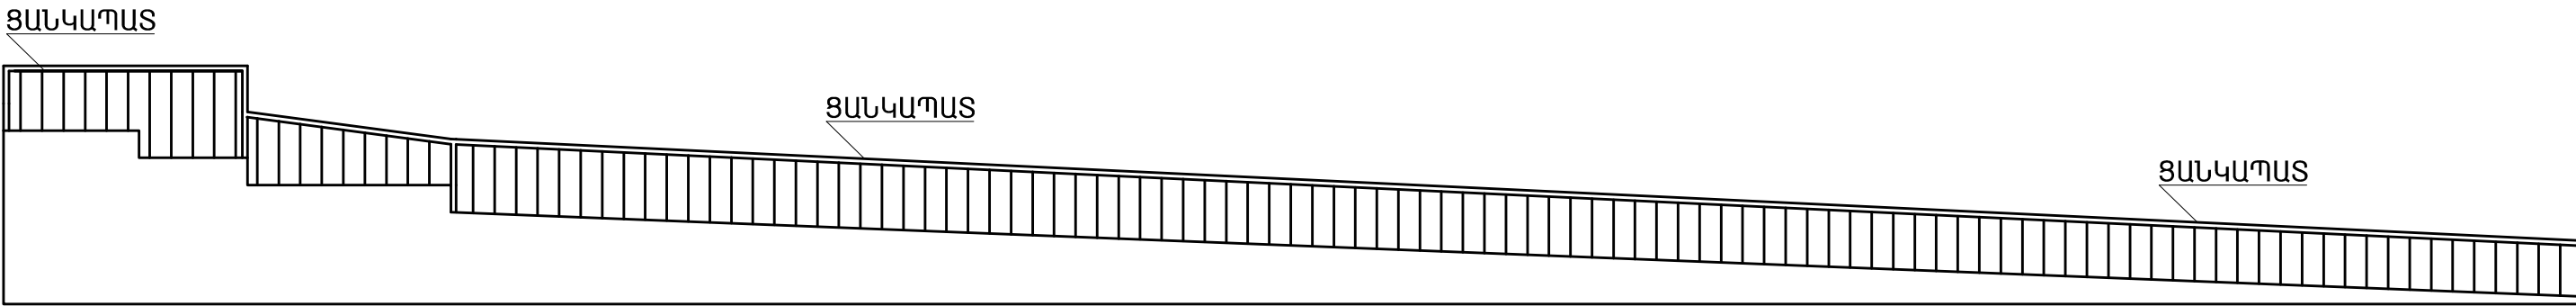

ԿՏՐՎԱԾՔ 2-2
/ՉԱՓԱԳՐՈՒԹՅՈՒՆ/

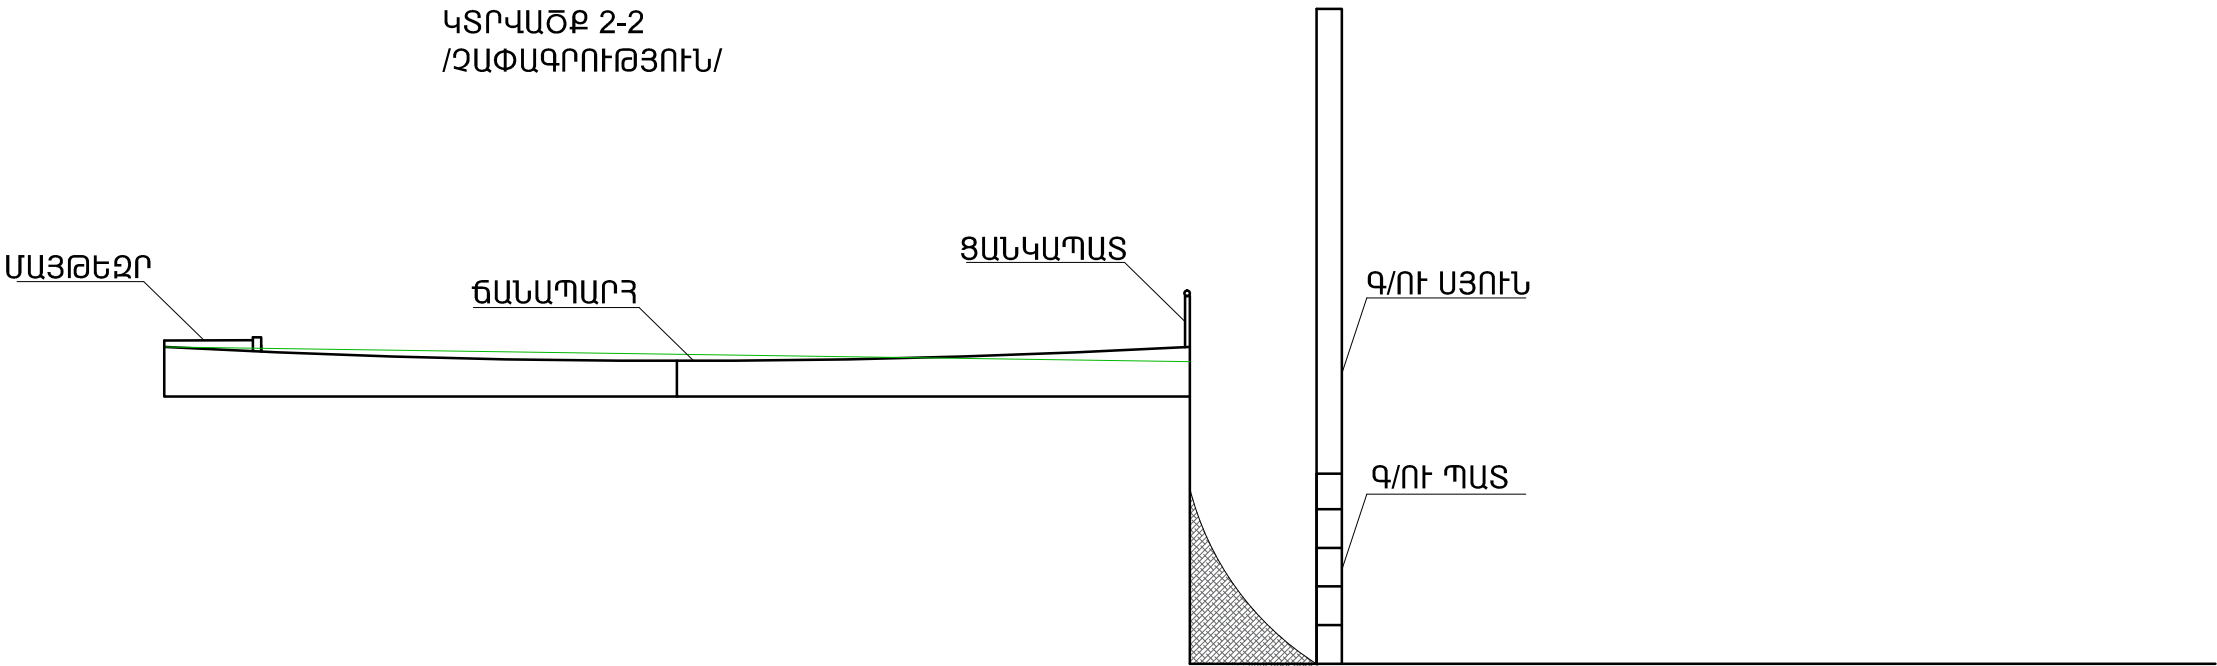

ՀՀ ԿՈՏԱՅՔԻ ՄԱՐԶԻ ԾԱՂԿԱԶՈՐ ՔԱՂԱՔԻ Կ.ԱՆԴՐԵԱՍԻ ՓՈՂՈՑԻ ՀԵՆԱՊԱՏԻ ՀԻՄՆԱՆՈՐՈԳՄԱՆ ԱՇԽԱՏԱՆՔՆԵՐ				Պայմանագիր N ԾՔ-ՊԱՇՁԲ-16/9		
Ն.Գ.Տ	Վ.Երեյան		ՇԻՆԱՐԱՐԱԿԱՆ ԱՇԽԱՏԱՆՔՆԵՐ	ՓՈՒ	ԹԵՐԹ	ԹԵՐԹԵՐ
Նախագծ.	Ա.Գուլոյան			ԱՆ	5	
Ստուգեց.	Ա.Հովհաննիսյան					
			ԿՏՐՎԱԾՔ 1-1,2-2 Մ1:100/ՉԱՓԱԳՐՈՒԹՅՈՒՆ/	«ՍՏ ԱՐՏ» ՍՊԸ		
				