


Հատակագիծ Մ1:500

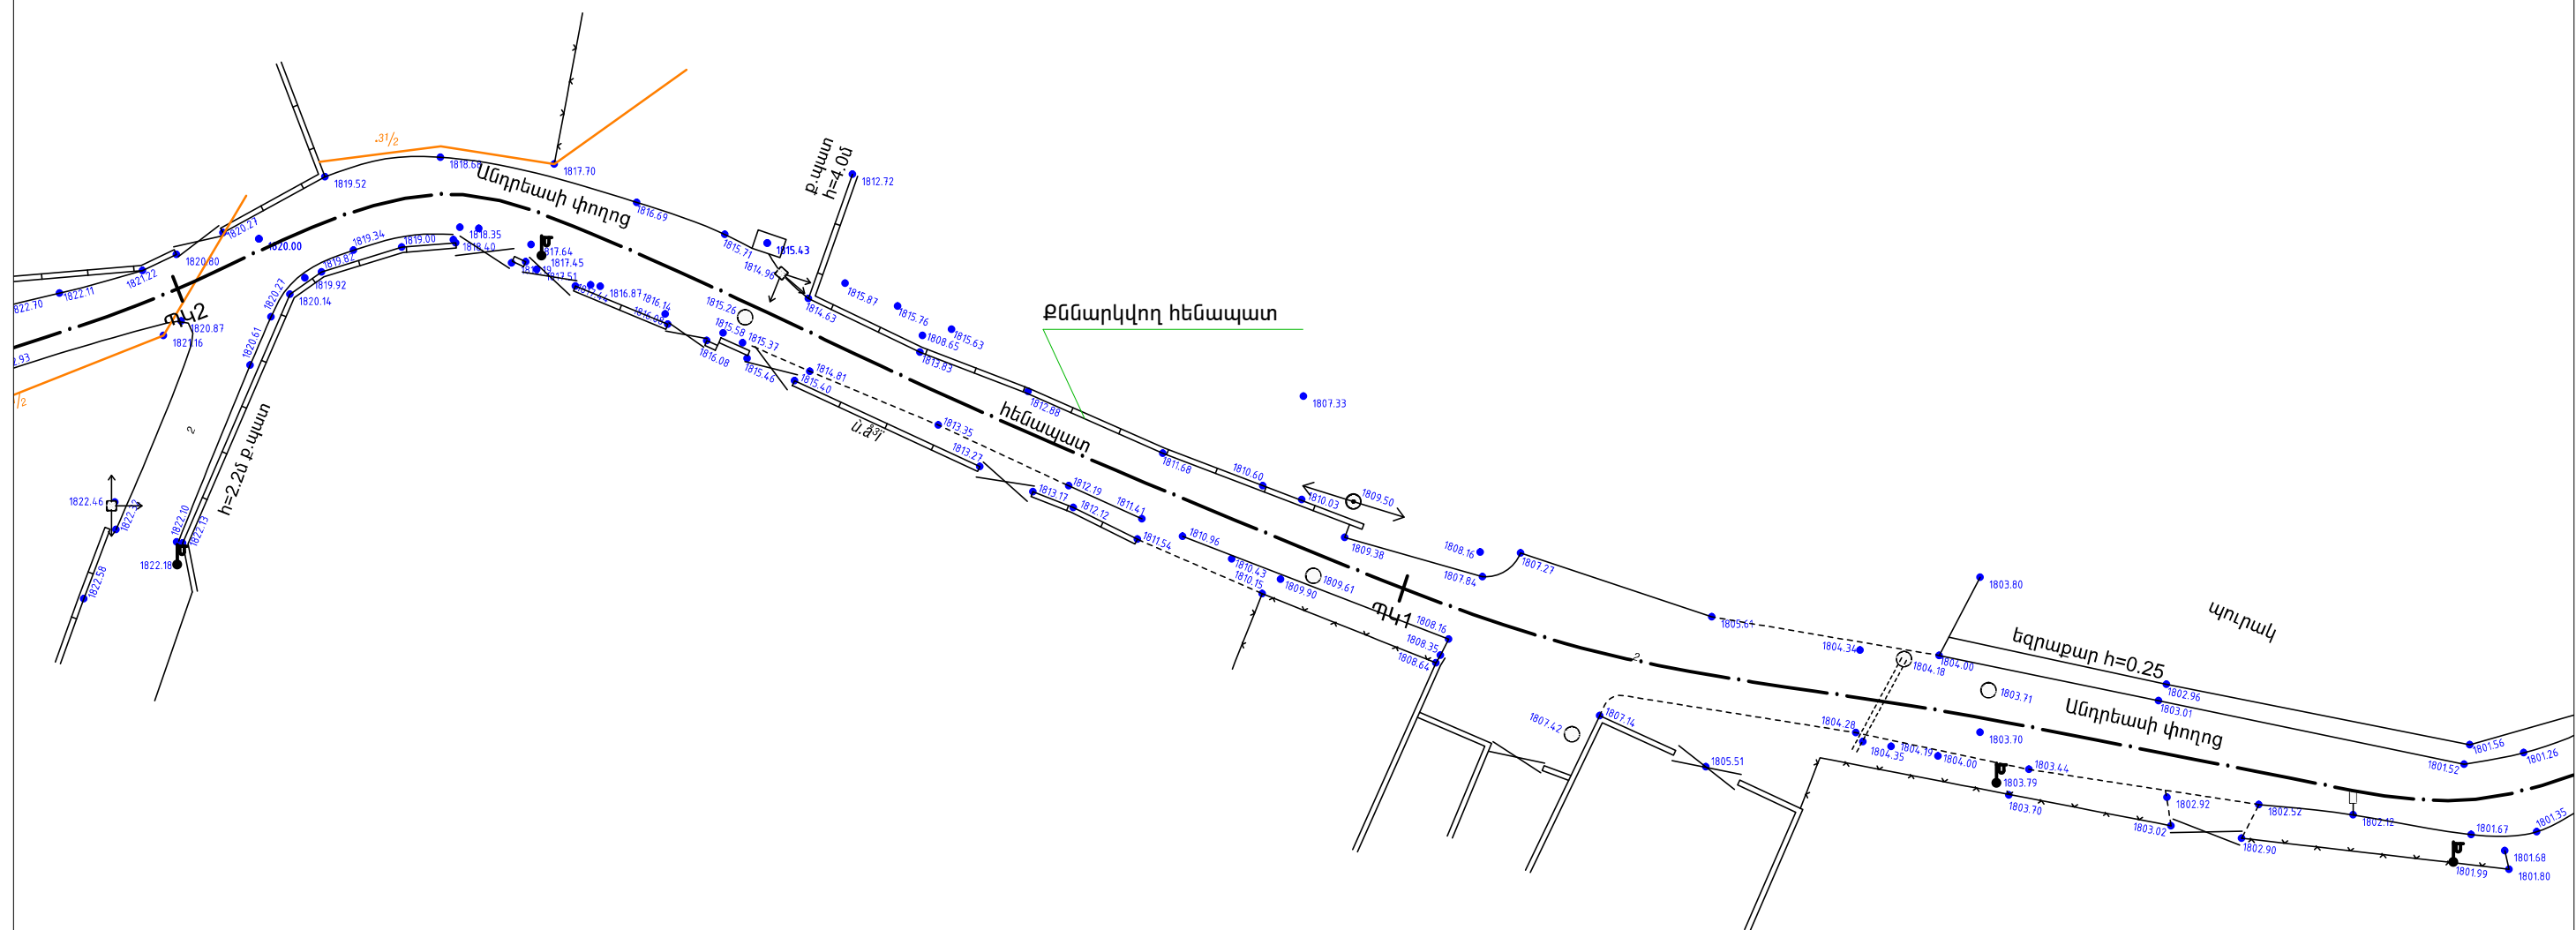

ՀՀ ԿՈՏԱՅՔԻ ՄԱՐԶԻ ԾԱՂԿԱԶՈՐ ՔԱՂԱՔԻ Կ.ԱՆՊՐԵՍՈՒ ՓՈՂՈՑԻ ՀԵՆԱՊԱՏԻ ՀԻՄՆԱՆՈՐՈԳՄԱՆ ԱՇԽԱՏԱՆՔՆԵՐ				Պայմանագիր N ԾԲ-ՊԸԱՇՁԲ-16/9		
Ն.Գ.Ճ	Վ.Երեւյան		ՀԻՆԱՐԱՐԱԿԱՆ ԱՇԽԱՏԱՆՔՆԵՐ	ՓՈՒԼ	ԹԵՐԹ	ԹԵՐԹԵՐ
Նախագծ.	Ա.Գուլոյան			ԱՆ	3	
Ստուգեց.	Ա.Հովհաննիսյան					
			Հատակագիծ Մ1:500	«ՍՏ ԱՐՏ» ՍՊԸ 