


ԿՏՐԿԱԾՔ 1-1

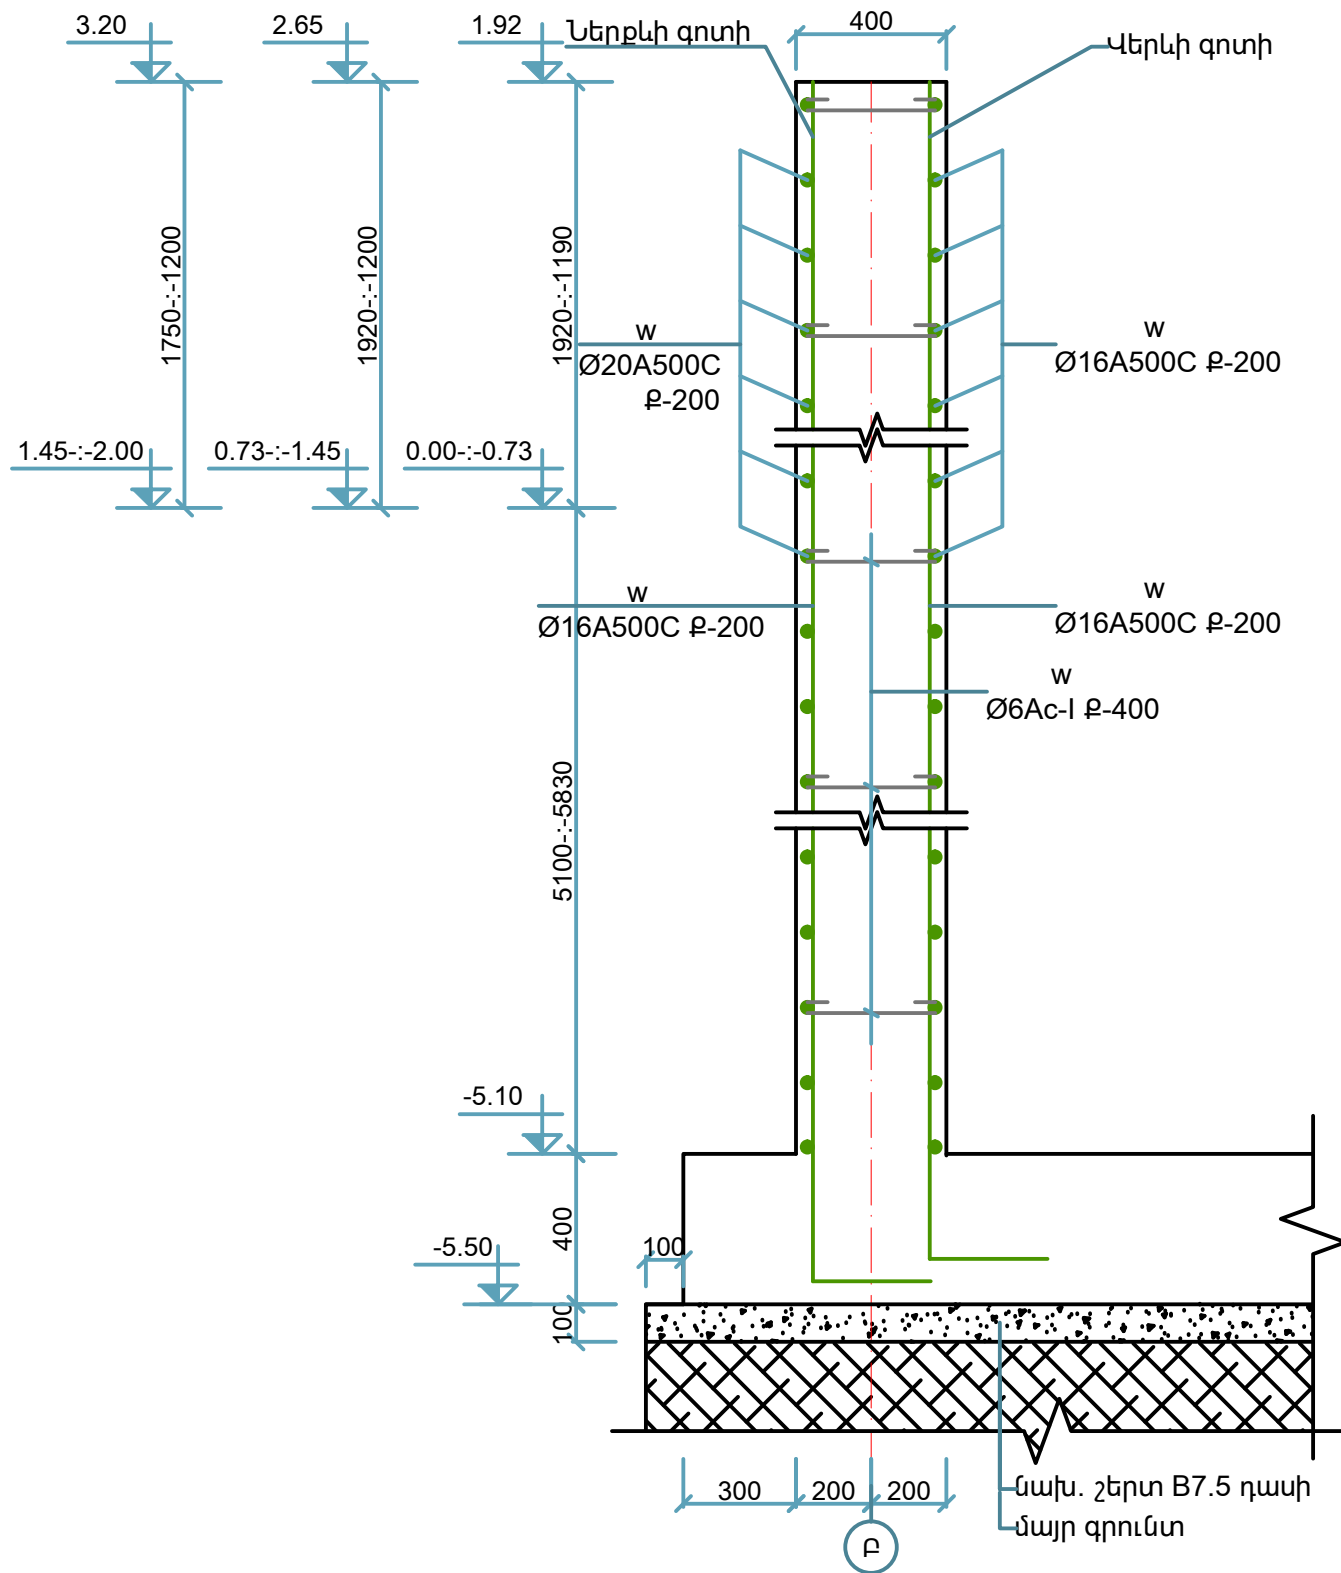


ԾԱՆՈԹՈՒԹՅՈՒՆ

1. Տվյալ թերթը նայել ԿԵ-04:-ԿԵ-06 թերթերի հետ միասին:

Մ Ի Ա Ձ ՈՒ Յ Լ Ե/Բ Տ Ա Ր Ր Ե Ր Ի Մ Ա Ս Ն Ա Գ Ի Ր 1 Է Լ Ե Մ Ե Ն Տ Ի Հ Ա Մ Ա Ր									
ԱՆՎԱՆՈՒՄ		ԴԻՐՔ	ԷՍԿԻԶ	Ø մմ	ԵՐԿԱՐ. Լ մմ	ՔԱՆԱՔ ՀԱՏ	ՔԱՇ ԿԳ		
							ԸՍՏ ԴԻՐՔԻ	ԸՆՏՐԱՔԱՆԱԿ	ԸՆԴԱՄԵՆԸ
1	2	3	4	5	6	7	8	9	
Ե/Բ ՊԱՏ	ՊՄ-1	1w		Ø16A500C	7850	112	1389.00		
		2w		Ø16A500C	8650	112	1530.00		
		3w		Ø16A500C	9150	78	1127.60		
		4w		Ø16A500C	11500	35	636.00		
		5w		Ø16A500C	12000	40	758.40		
		6w		Ø16A500C	12000	42	796.30		
		7w		Ø20A500C	11500	35	994.20		
		8w		Ø20A500C	12000	40	1185.60		
		9w		Ø20A500C	12000	42	1244.88		
		10w		Ø6Ac-I	550	670	81.80		
		"B 25 " ՂԱՍԻ ԲԵՏՈՆ							

Ե/Բ ՍԱԼԻ ԱՄՐԱՆՆԵՐԻ ՄԱԿԱԴԻՐ ՄԻԱՑՈՒՄԸ

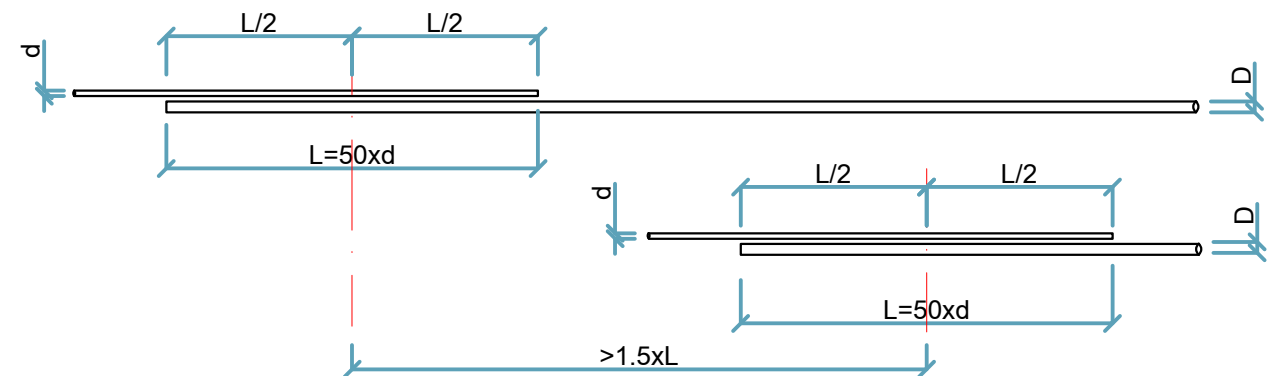

ՀՀ ԿՈՏԱՅՔԻ ՄԱՐԶԻ ԾԱՐԿԱԶՈՐ ՔԱՂԱՔԻ Կ.ԱՆԴՐԵԱՍԻ ՓՈՂՈՑԻ ՀԵՆԱՊԱՏԻ ՀԻՄՆԱՆՈՐՈԳՄԱՆ ԱՇԽԱՏԱՆՔՆԵՐ				Մ թ Ն - Ա՝ -16/9		
Ն.Գ.Ճ	Վ.Երեւյան		ՀԻՆԱՐԱՐԱԿԱՆ ԱՇԽԱՏԱՆՔՆԵՐ	İ	È	È È
Նախագծ.	Ա.Գուլոյան				6	9
Ստուգեց.	Ա.Հովհաննիսյան					
			ԿՏՐԿԱԾՔ 1-1,Ե/Բ ՍԱԼԻ ԱՄՐԱՆՆԵՐԻ ՄԱԿԱԴՐԻ ՄԻԱՑՈՒՄԸ	«ՍՏ ԱՐՏ» 