


Ե/Բ ՊԱՏ ՊՄ-1(ներքևի գոտու ամրանավորում,ավարտ)

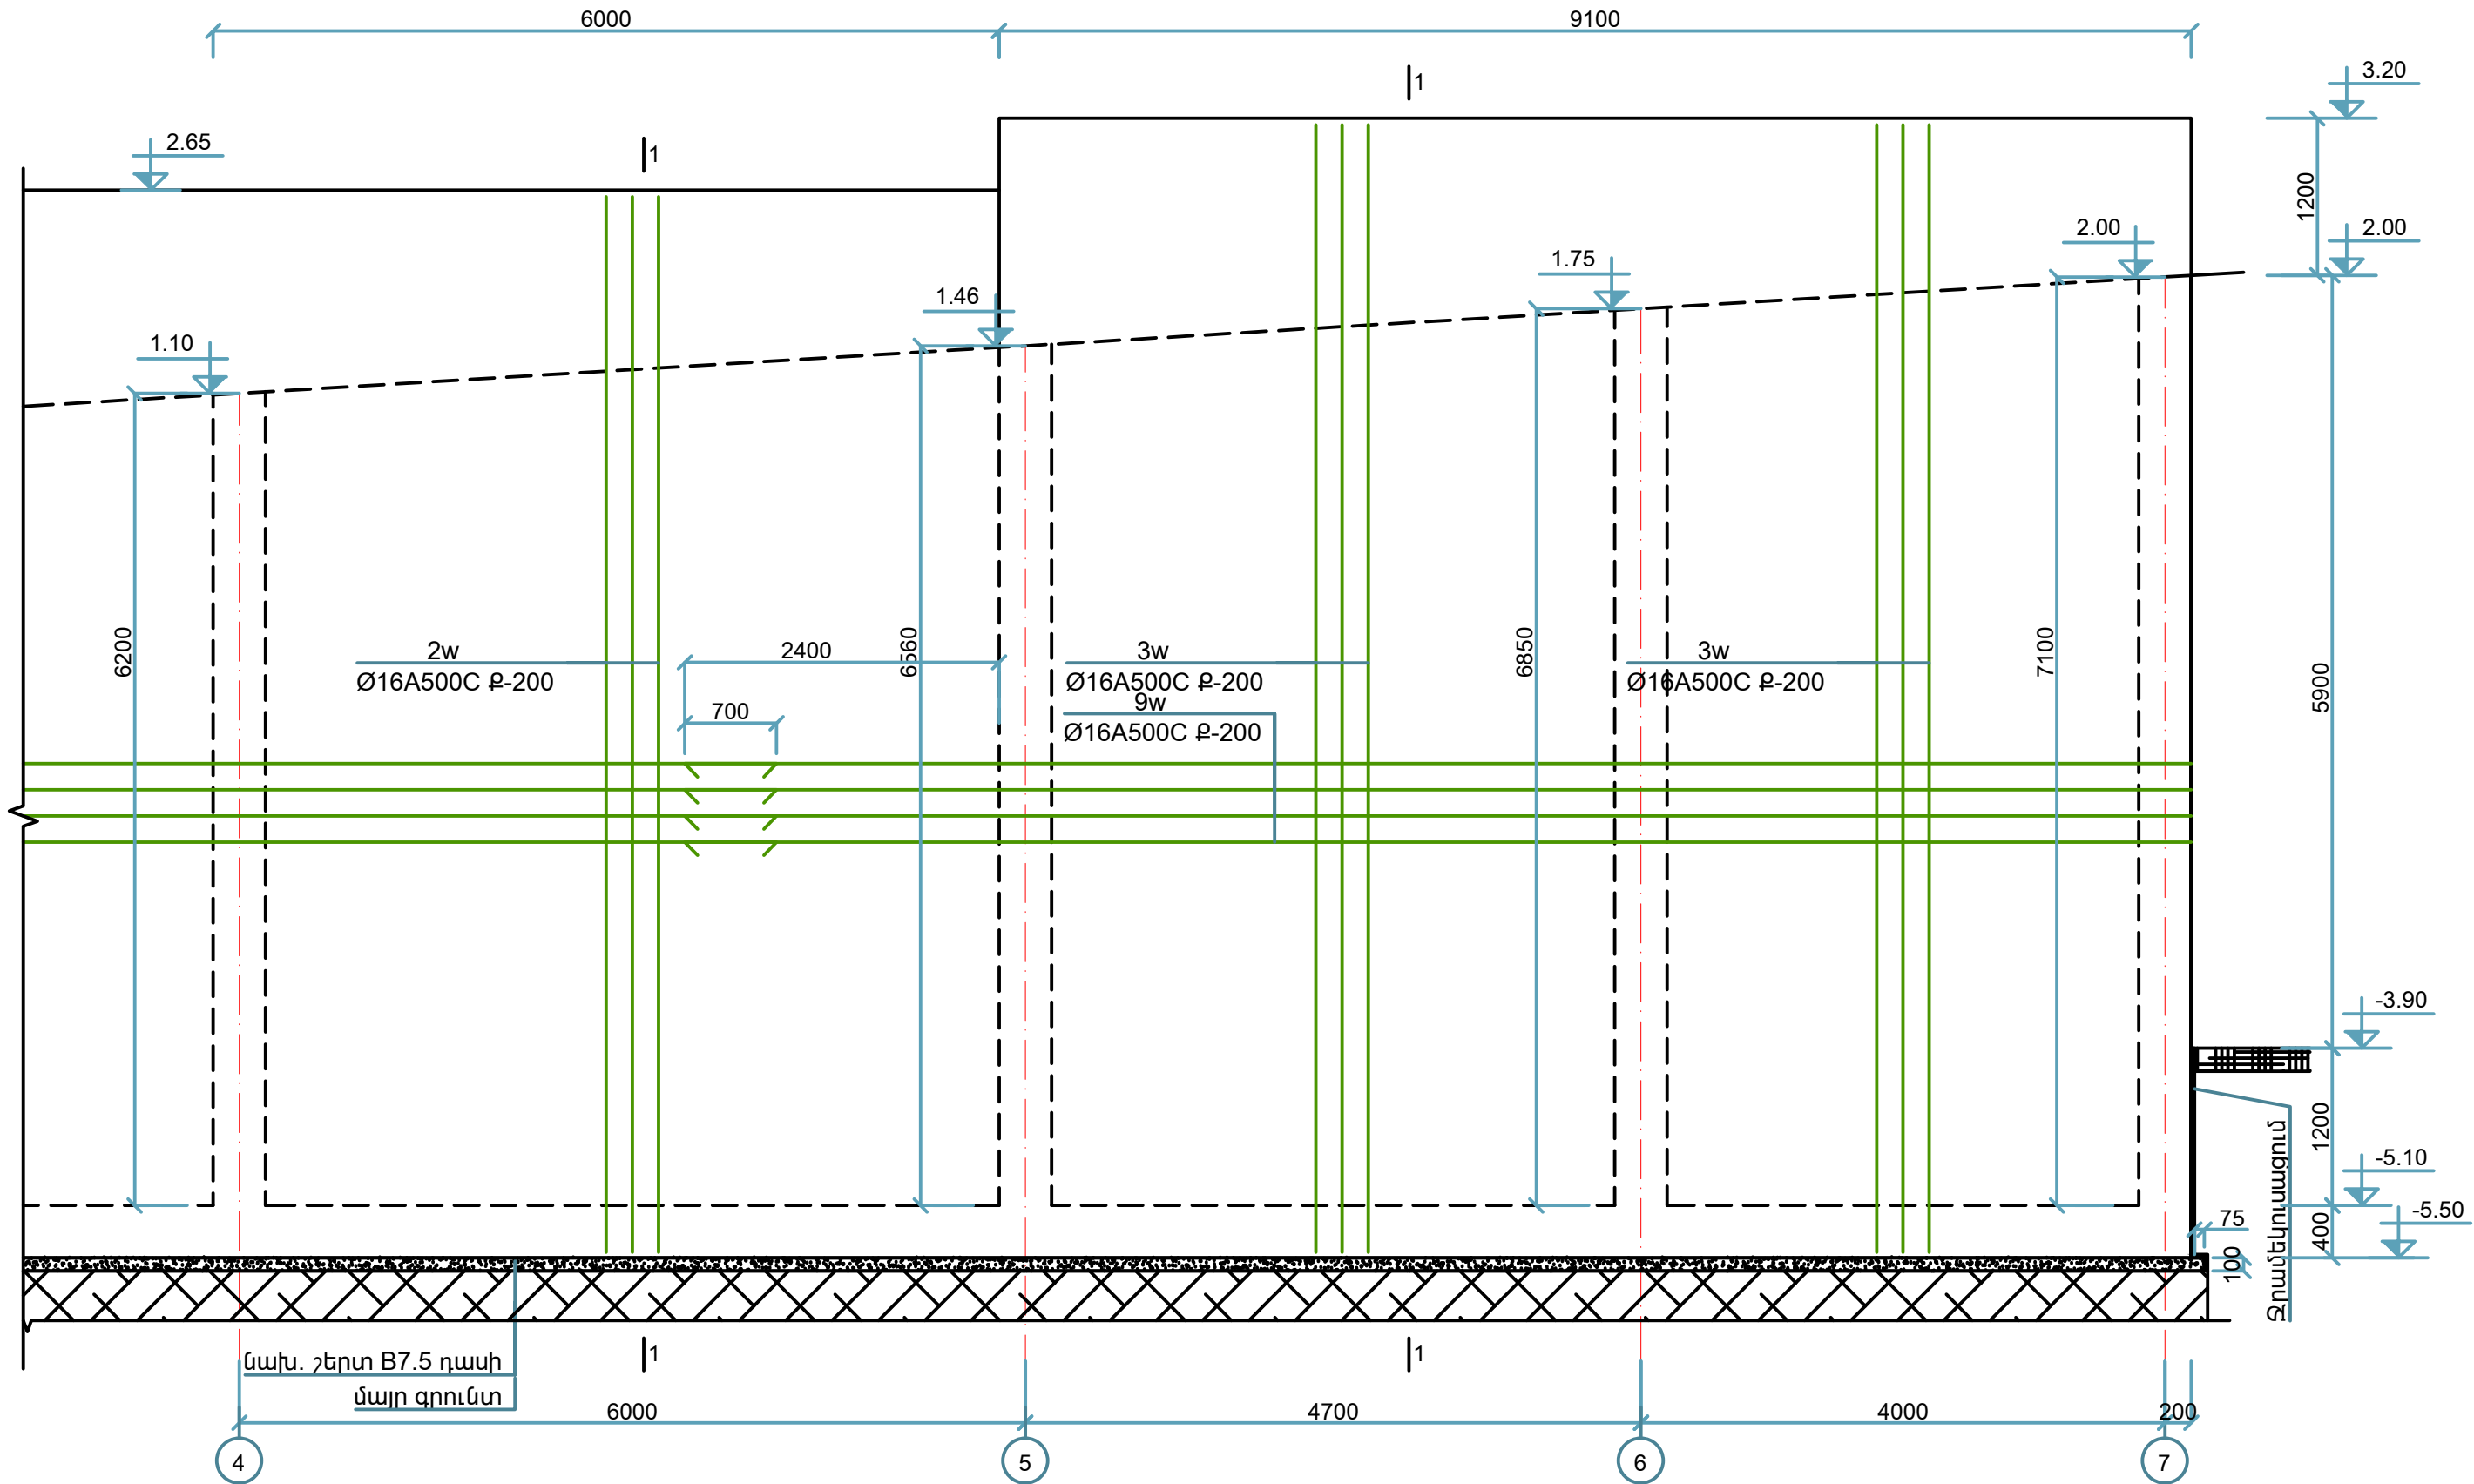

ԾԱՆՈԹՈՒԹՅՈՒՆ

1. Տվյալ թեթը նայել ԿԵ-04-:ԿԵ-06 թերթերի հետ միասին:

ՀՀ ԿՈՏԱՅՔԻ ՄԱՐԶԻ ԾԱՂԿԱԶՈՐ ՔԱՂԱՔԻ Կ.ԱՆԴՐԵԱՍԻ ՓՈՂՈՑԻ ՀԵՆԱՊԱՏԻ ՀԻՄՆԱՆՈՐՈԳՄԱՆ ԱՇԽԱՏԱՆՔՆԵՐ			Պայմանագիր N ԾԲ-ՊԸԱՇՁԲ-16/9		
Ն.Գ.Ճ	Վ.Երեմյան		ՇԻՆԱՐԱՐԱԿԱՆ ԱՇԽԱՏԱՆՔՆԵՐ	ՓՈՒԼ	ԹԵՐԹ
Նախագծ.	Ա.Գուլոյան			ԼՆ	5
Ստուգեց.	Ա.Հովհաննիսյան				9
			Ե/Բ ՊԱՏ ՊՄ-1(ներքևի գոտու ամրանավորում,ավարտ)	«ՍՏ ԱՐՏ» ՍՊԸ	
				