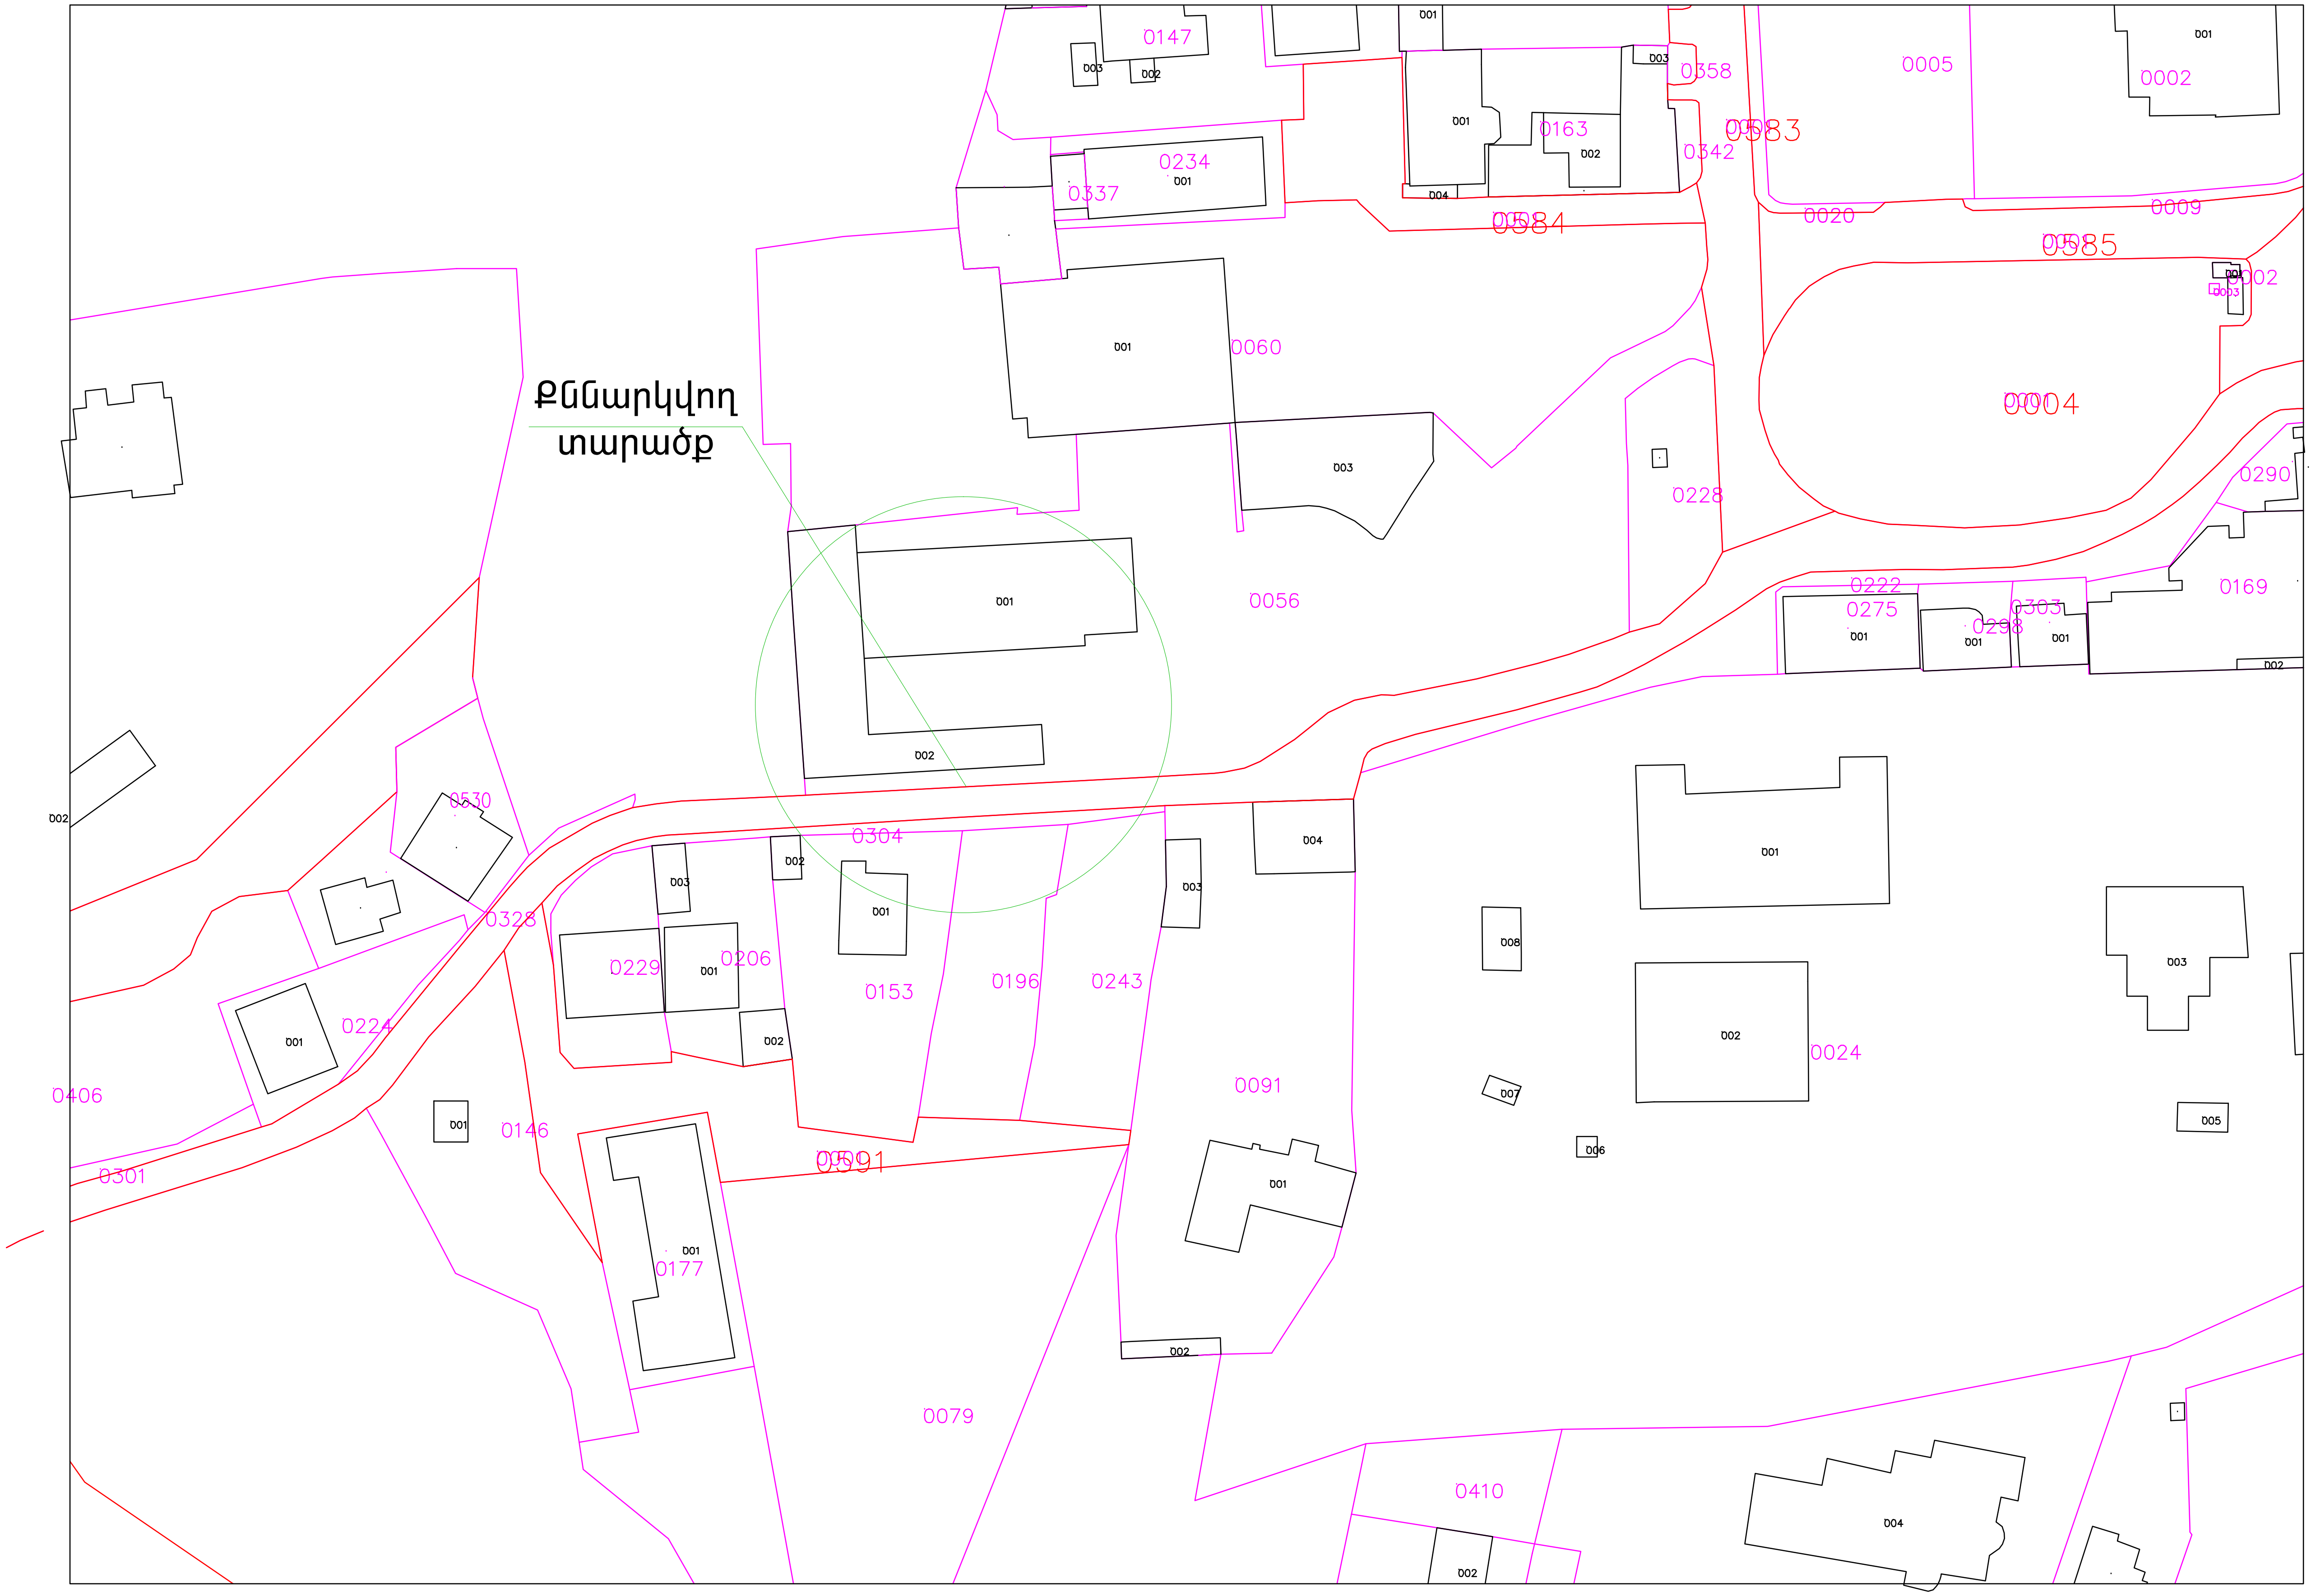
Քննարկվող տարածք
0147
0358
0005
0002
0163
0583
0342
0234
0337
0584
0020
0009
0585
0002
0060
0004
0228
0290
0056
0222
0275
0303
0298
0169
0530
0304
0328
0229
0206
0153
0196
0243
0224
0406
0146
0091
0024
0301
0591
0177
0079
0410
001
002
003
004
005
006
007
008

<table>
<tr><td colspan="4">ՀՀ ԿՈՏԱՅՔԻ ՄԱՐԶԻ ԾԱՂԿԱՁՈՐ ՔԱՂԱՔԻ Կ.ԱՆԴՐԵԱՍԻ ՓՈՂՈՑԻ ՀԵՆԱՊԱՏԻ ՀԻՄՆԱՆՈՐՈԳՄԱՆ ԱՇԽԱՏԱՆՔՆԵՐ</td><td colspan="3">Պայմանագիր N ԾՔ-ՊԸԱՇՁԲ-16/9</td></tr>
<tr><td>Ն.Գ.Ճ</td><td>Վ.Երեմյան</td><td></td><td rowspan="3">ՇԻՆԱՐԱՐԱԿԱՆ ԱՇԽԱՏԱՆՔՆԵՐ</td><td>ՓՈՒԼ</td><td>ԹԵՐԹ</td><td>ԹԵՐԹԵՐ</td></tr>
<tr><td>Նախագծ.</td><td>Ա.Գուլոյան</td><td></td><td rowspan="2">ԱՆ</td><td rowspan="2">2</td><td rowspan="2"></td></tr>
<tr><td>Ստուգեց.</td><td>Ա.Հովհաննիսյան</td><td></td></tr>
<tr><td></td><td></td><td></td><td rowspan="2">Հատակագիծ Մ1:1000</td><td colspan="3" rowspan="2">«ՍՏ ԱՐՏ» ՍՊԸ</td></tr>
<tr><td></td><td></td><td></td></tr>
</table>