


ՀԵՆԱՊԱՏԻ ՀԻՄՔԻ ՀԱՏԱԿԱԳԻԾ

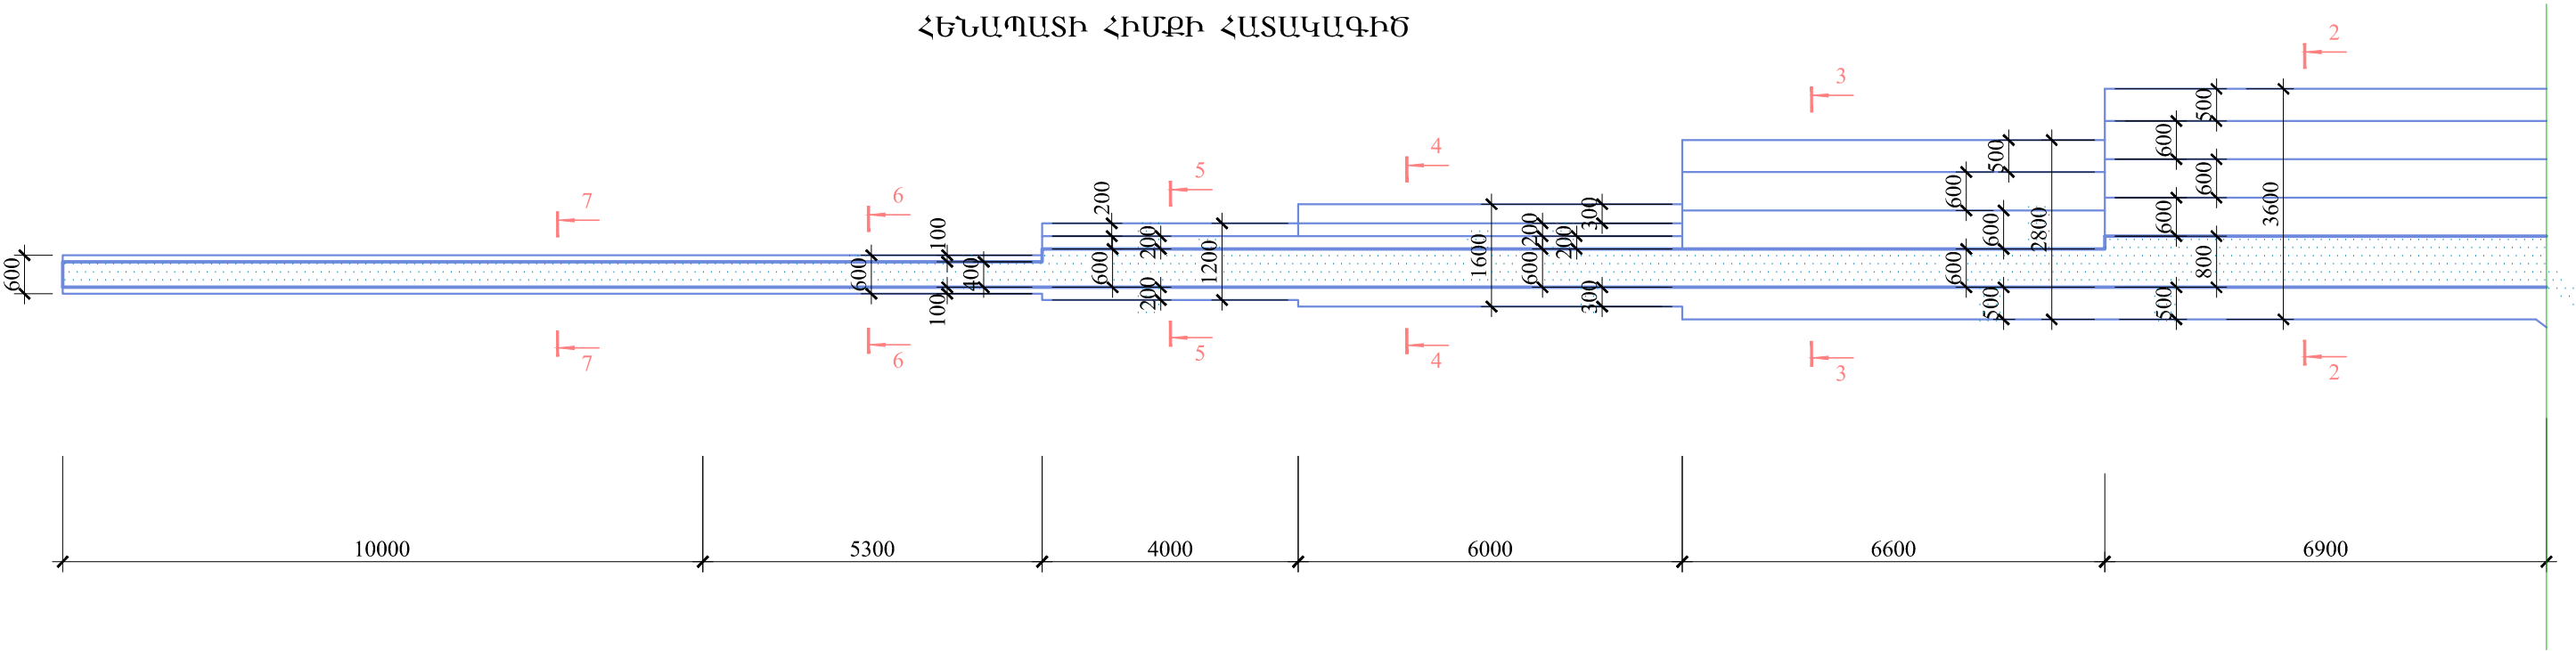

ՀՀ ԿՈՏԱՅՔԻ ՄԱՐԶԻ ԾԱՂԿԱԶՈՐ ՔԱՂԱՔԻ Կ.ԱՆԴՐԵԱՍԻ ՓՈՂՈՑԻ ՀԵՆԱՊԱՏԻ ՀԻՄՆԱՆՈՐՈԳՄԱՆ ԱՇԽԱՏԱՆՔՆԵՐ				Պայմանագիր N ԾԲ-ՊԸԱՇՁԲ-16/9		
Ն.Գ.Ճ	Վ.Երեւյան		ՀԻՆԱՐԱՐԱԿԱՆ ԱՇԽԱՏԱՆՔՆԵՐ	ՓՈՒԼ	ԹԵՐԹ	ԹԵՐԹԵՐ
Նախագծ.	Ա.Գուլյան			ԱՆ	7	
Ստուգեց.	Ա.Հովհաննիսյան					
			ՀԵՆԱՊԱՏԻ ՀԻՄՔԵՐԻ ՀԱՏԱԿԱԳԻԾ Մ1:100	«ՍՏ ԱՐՏ» ՍՊԸ 