


## Ե/Ք ՊԱՏԵՐԻ ՀԱՏԱԿԱԳԻԾ

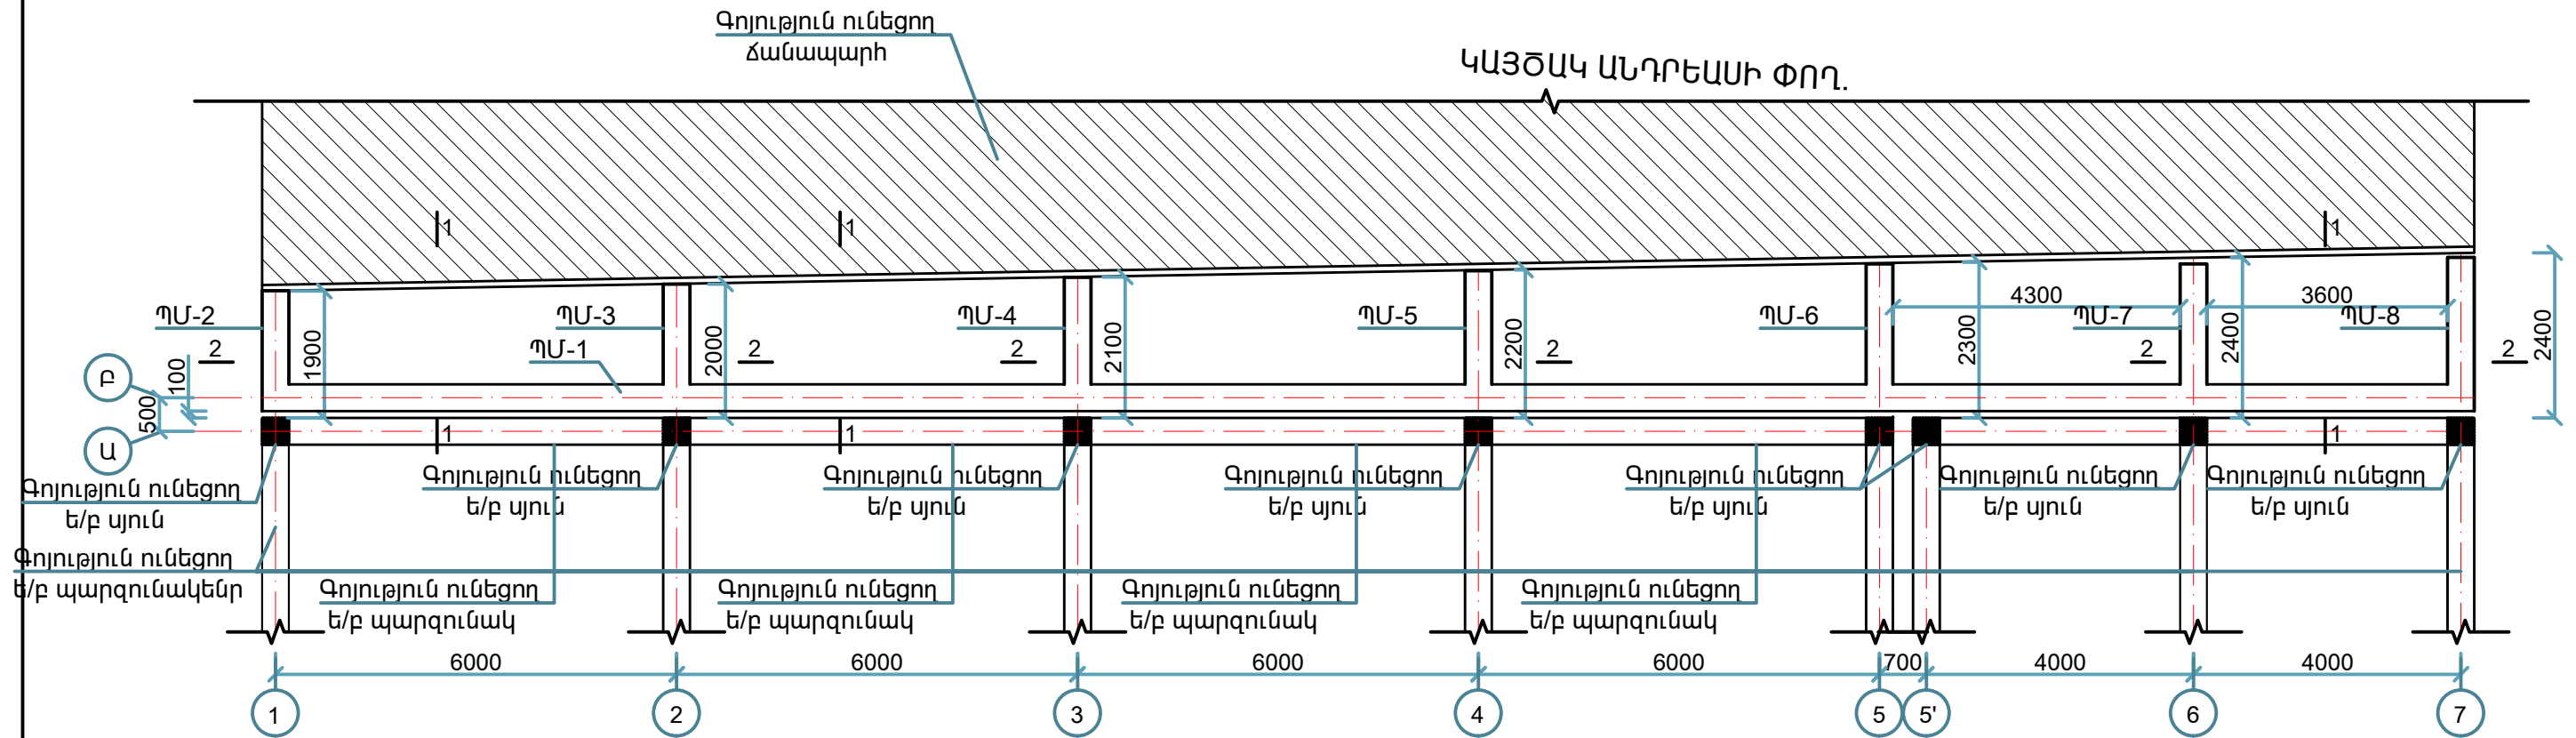

## ԾԱՆՈԹՈՒԹՅՈՒՆ

1. Նախապատրաստական շերտը նախատեսված է իրականացնել բետոնից՝ B7.5 դասի բետոնով:
2. Հիմնատակի նիշը ճշտել փոստրակի քանդումից հետո երկրաբանի հսկողությամբ:
3. Անհրաժեշտության դեպքում իրականացնել լրացուցիչ միջոցառումներ:
4.  $0.00=1809.38$  մ
5. Բետոն B12.5 դասի՝  $V=3.00$  մ³
6. Տվյալ թեթը նայել ԿԵ-03 թերթի հետ միասին:

## ԾԱՆՈԹՈՒԹՅՈՒՆ

1. Տվյալ թեթը նայել ԿԵ-03 թերթի հետ միասին:

ՀՀ ԿՈՏԱՅՔԻ ՄԱՐԶԻ ԾԱՂԿԱԶՈՐ ՔԱՂԱՔԻ Կ.ԱՆԴՐԵԱՍԻ ՓՈՂՈՑԻ ՀԵՆԱՊԱՏԻ ՀԻՄՆԱՆՈՐՈԳՄԱՆ ԱՇԽԱՏԱՆՔՆԵՐ				Փ Ն - Ա՞ -16/9		
Ն.Գ.Գ	Վ.Երեյան		ՇԻՆԱՐԱՐԱԿԱՆ ԱՇԽԱՏԱՆՔՆԵՐ	Ի	Է	Է Է
Նախագծ.	Ա.Գուլոյան				2	9
Ստուգեց.	Ա.Հովհաննիսյան					
			Ե/Ք ՊԱՏԵՐԻ ՀԱՏԱԿԱԳԻԾ	«ՍՏ ԱՐՏ»		