


Ե/Բ ՊԱՏ ՊՄ-1(վերևի գոտու ամրանավորում,սկիզբ)

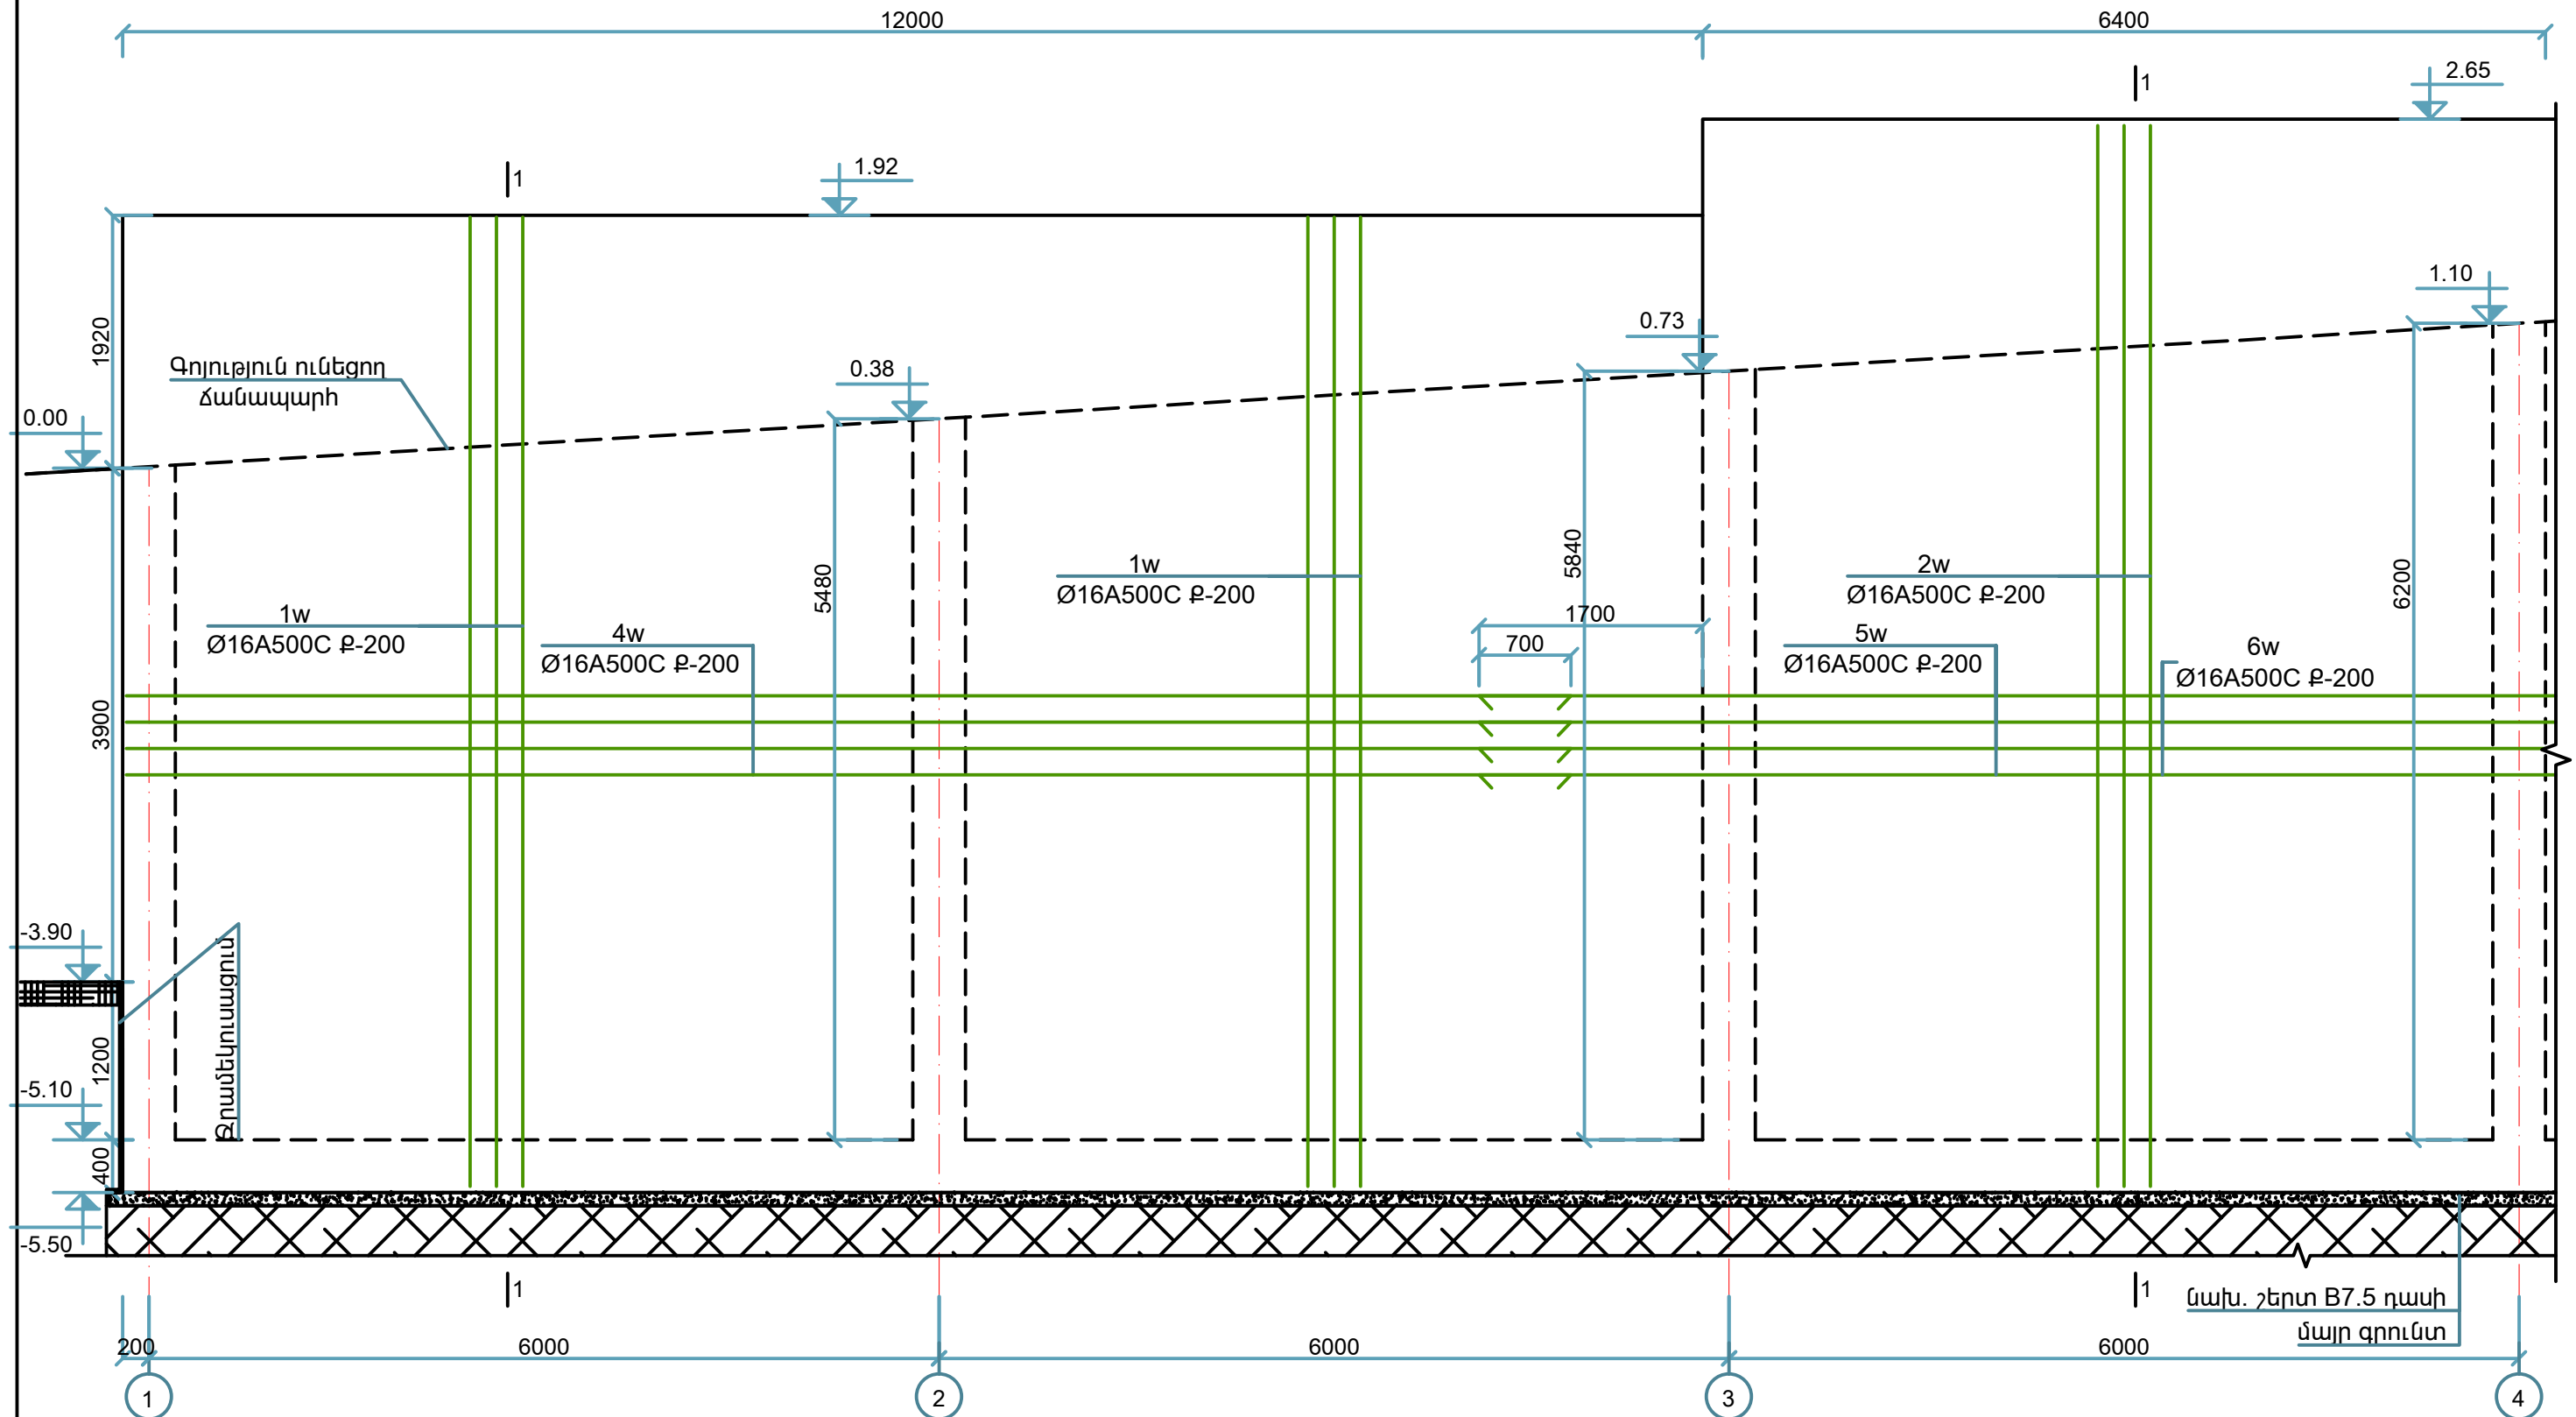

ԾԱՆՈԹՈՒԹՅՈՒՆ

1. Տվյալ թերթը նայել ԿԵ-04-:ԿԵ-06 թերթերի հետ միասին:

| ՀՀ ԿՈՏԱՅՔԻ ՄԱՐԶԻ ԾԱՂԿԱԶՈՐ ՔԱՂԱՔԻ Կ.ԱՆԴՐԵԱՍԻ ՓՈՂՈՑԻ ՀԵՆԱՊԱՏԻ ՀԻՄՆԱՆՈՐՈԳՄԱՆ ԱՇԽԱՏԱՆՔՆԵՐ | | | | Պայմանագիր N ԾԲ-ՊԸԱՇՁԲ-16/9 | | |
|---|----------------|--|--|-----------------------------|------|--------|
| Ն.Գ.Գ | Վ.Երեյան | | ՇԻՆԱՐԱՐԱԿԱՆ ԱՇԽԱՏԱՆՔՆԵՐ | ՓՈՒԼ | ԹԵՐԹ | ԹԵՐԹԵՐ |
| Նախագծ. | Ա.Գուլոյան | | | ԱՆ | 4 | 9 |
| Ստուգեց. | Ա.Հովհաննիսյան | | | | | |
| | | | Ե/Բ ՊԱՏ ՊՄ-1(վերևի գոտու ամրանավորում,սկիզբ) | «ՍՏ ԱՐՏ» ՍՊԸ | | |

