


Ե/Ք ՍԱԼԻ ԱՄՐԱՆԱՎՈՐՄԱՆ ՀԱՏԱԿԱԳԻԾ ՍԱՄ-1 (վերևի գոտու ամրանավորում)

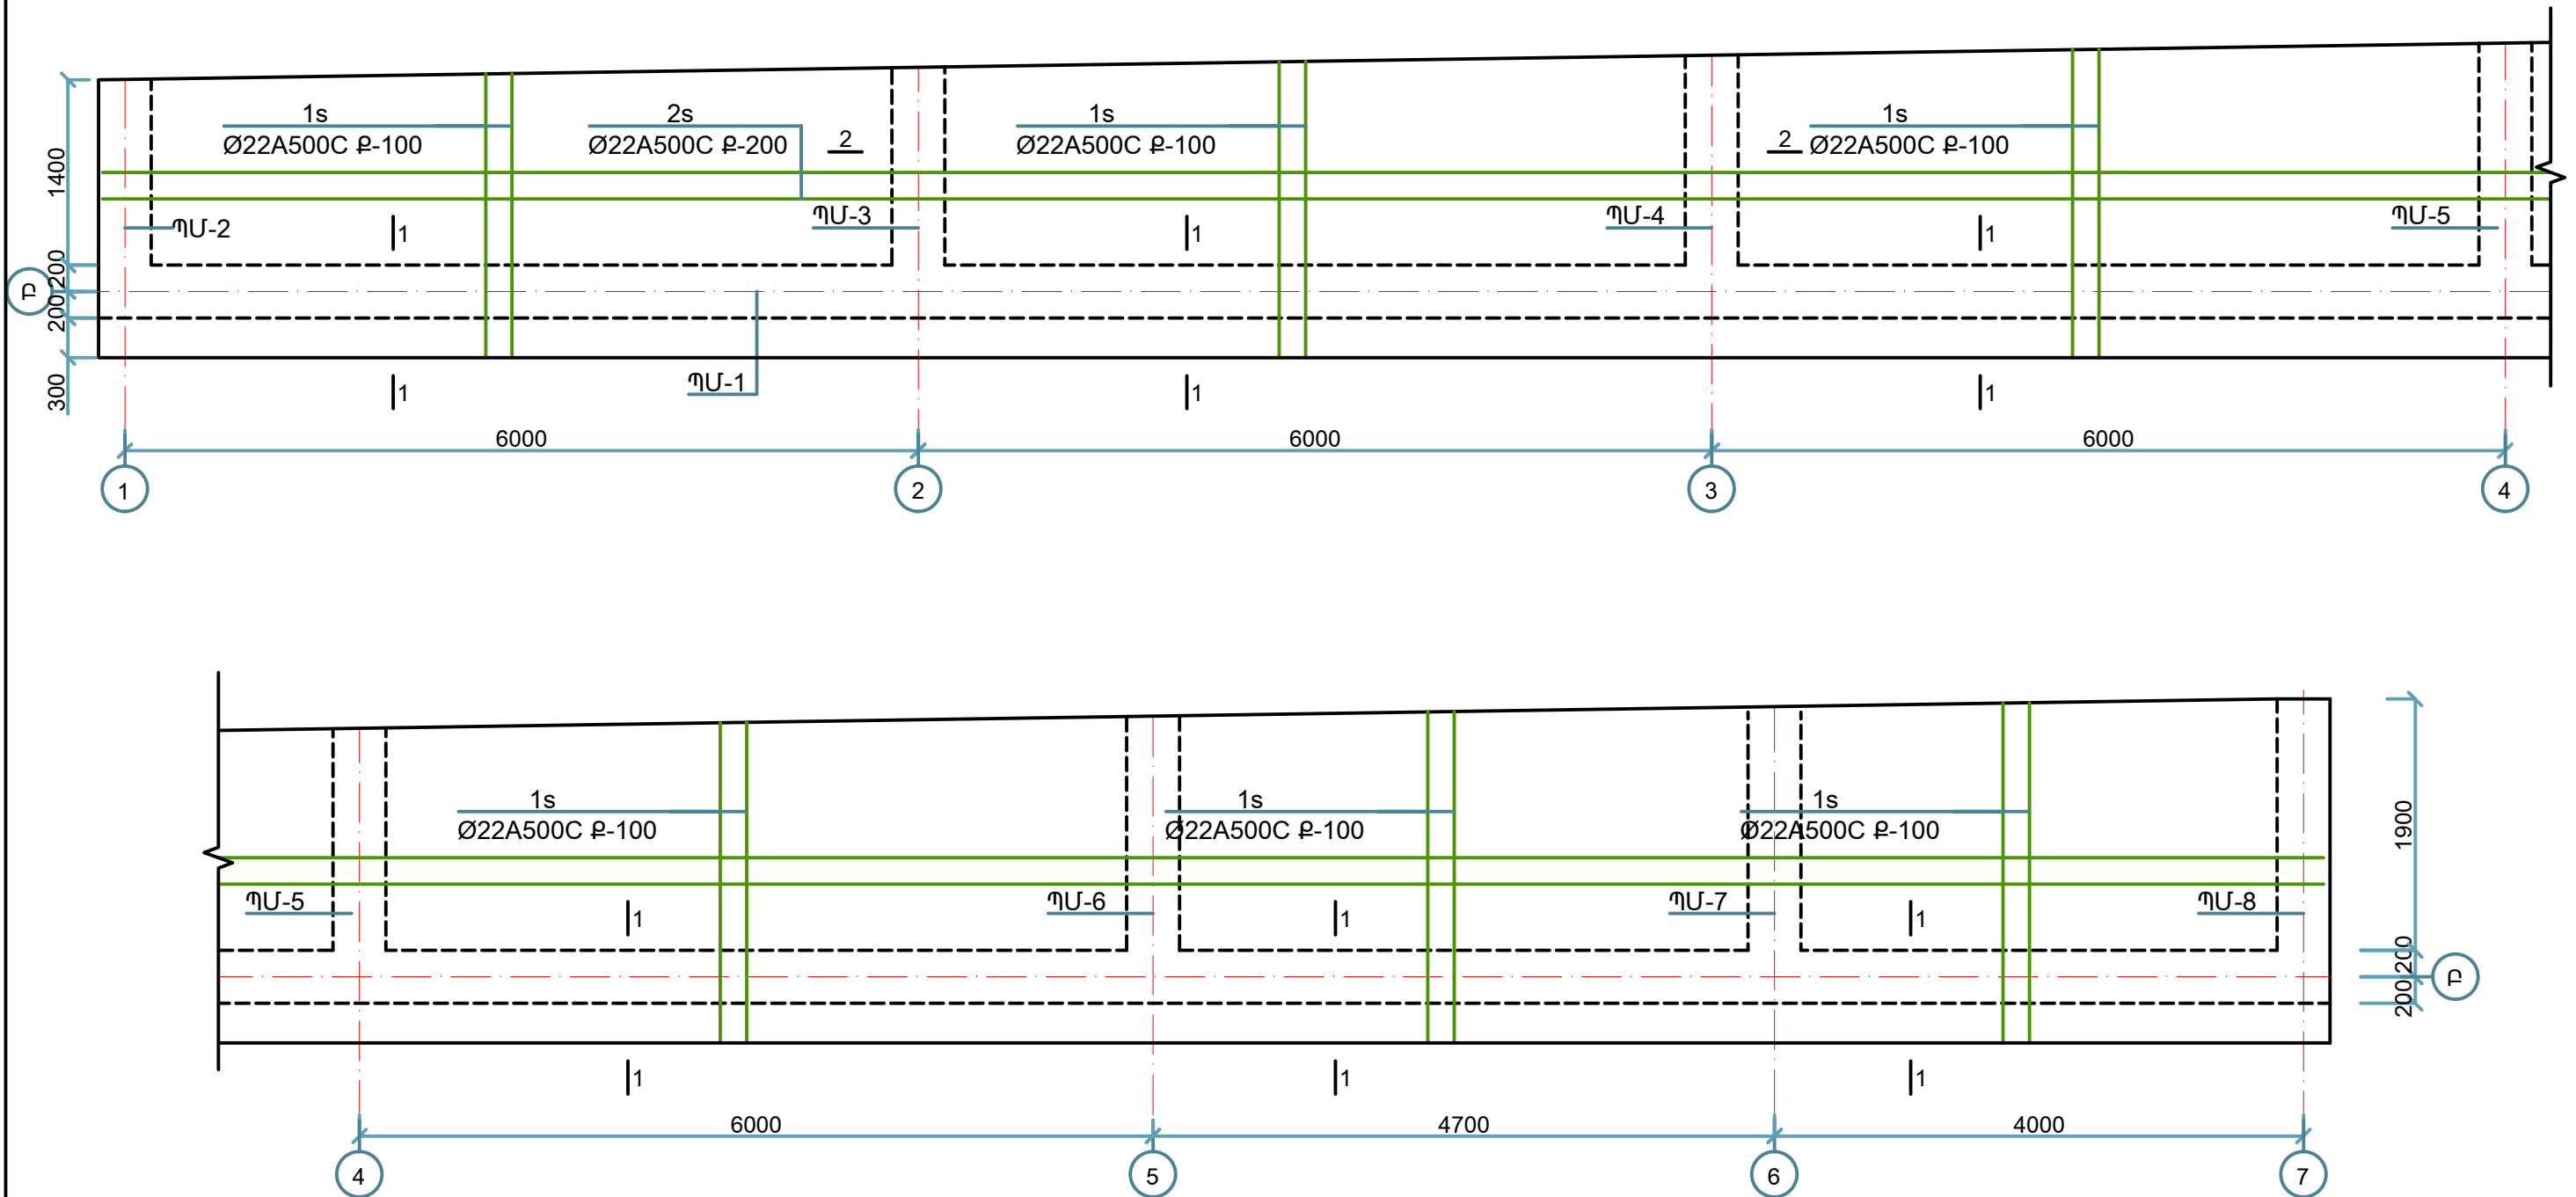

ԾԱՆՈԹՈՒԹՅՈՒՆ

1. Տվյալ թերթը նայել ԿԵ-07-: ԿԵ-09 թերթերի հետ միասին:

ՀՀ ԿՈՏԱՅՔԻ ՄԱՐԶԻ ԾԱՂԿԱԶՈՐ ՔԱՂԱՔԻ Կ.ԱՆԴՐԵԱՍԻ ՓՈԴՈՑԻ ՀԵՆԱՊԱՏԻ ՀԻՄՆԱՆՈՐՈԳՄԱՆ ԱՇԽԱՏԱՆՔՆԵՐ				Պայմանագիր N ԾՔ-ՊԸԱՇՁԲ-16/9		
Ն.Գ.Ճ	Վ.Երեյան		ՇԻՆԱՐԱՐԱԿԱՆ ԱՇԽԱՏԱՆՔՆԵՐ	ՓՈՒԼ	ԹԵՐԹ	ԹԵՐԹԵՐ
Նախագծ.	Ա.Գուլոյան			ԱՆ	7	9
Ստուգեց.	Ա.Հովհաննիսյան					
			Ե/Ք ՍԱԼԻ ԱՄՐԱՆԱՎՈՐՄԱՆ ՀԱՏԱԿԱԳԻԾ ՍԱՄ -1 (վերևի գոտու ամրանավորում)	«ՍՏ ԱՐՏ» ՍՊԸ		

