



ԿՏՐՎԱԾՔ 1-1

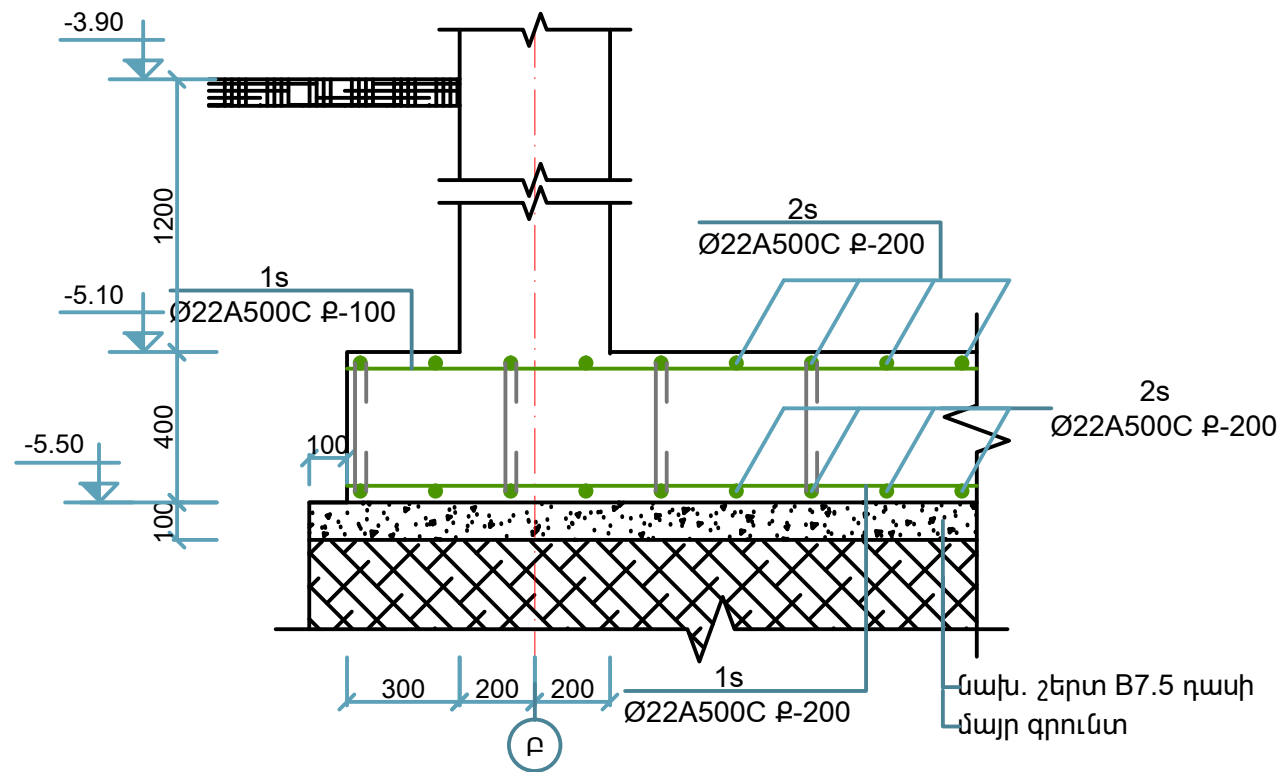

ՄԻԱԶՈՒՅԼ Ե/Ք ՏԱՐՐԵՐԻ ՄԱՍՆԱԳԻՐ 1 ԷԼԵՄԵՆՏԻ ՀԱՄԱՐ								
ԱՆՎԱՆՈՒՄ	ԴԻՐՔ	ԷՍԿԻԶ	Ø մմ	ԵՐԿԱՐ. L մմ	ՔԱՆԱՔ ՀԱՏ	ՔԱՇ ԿԳ		
						ԸՍՏ ԴԻՐՔԻ	ԸՆՏՐԱՔԱՆԱԿ	ԸՆԴԱՄԵՆԸ
1	2	3	4	5	6	7	8	9
Ե/Ք ՄԱՍ	ՄԱՍ-1	1s	2050-:-2550	Ø20A500C	2300	454	2579.00	2620.50
		3s	330 110 110	Ø6Ac-I	550	340	41.50	
		"B 25" դասի ԲԵՏՈՆ					մ³	31.50

ԿՏՐՎԱԾՔ 2-2

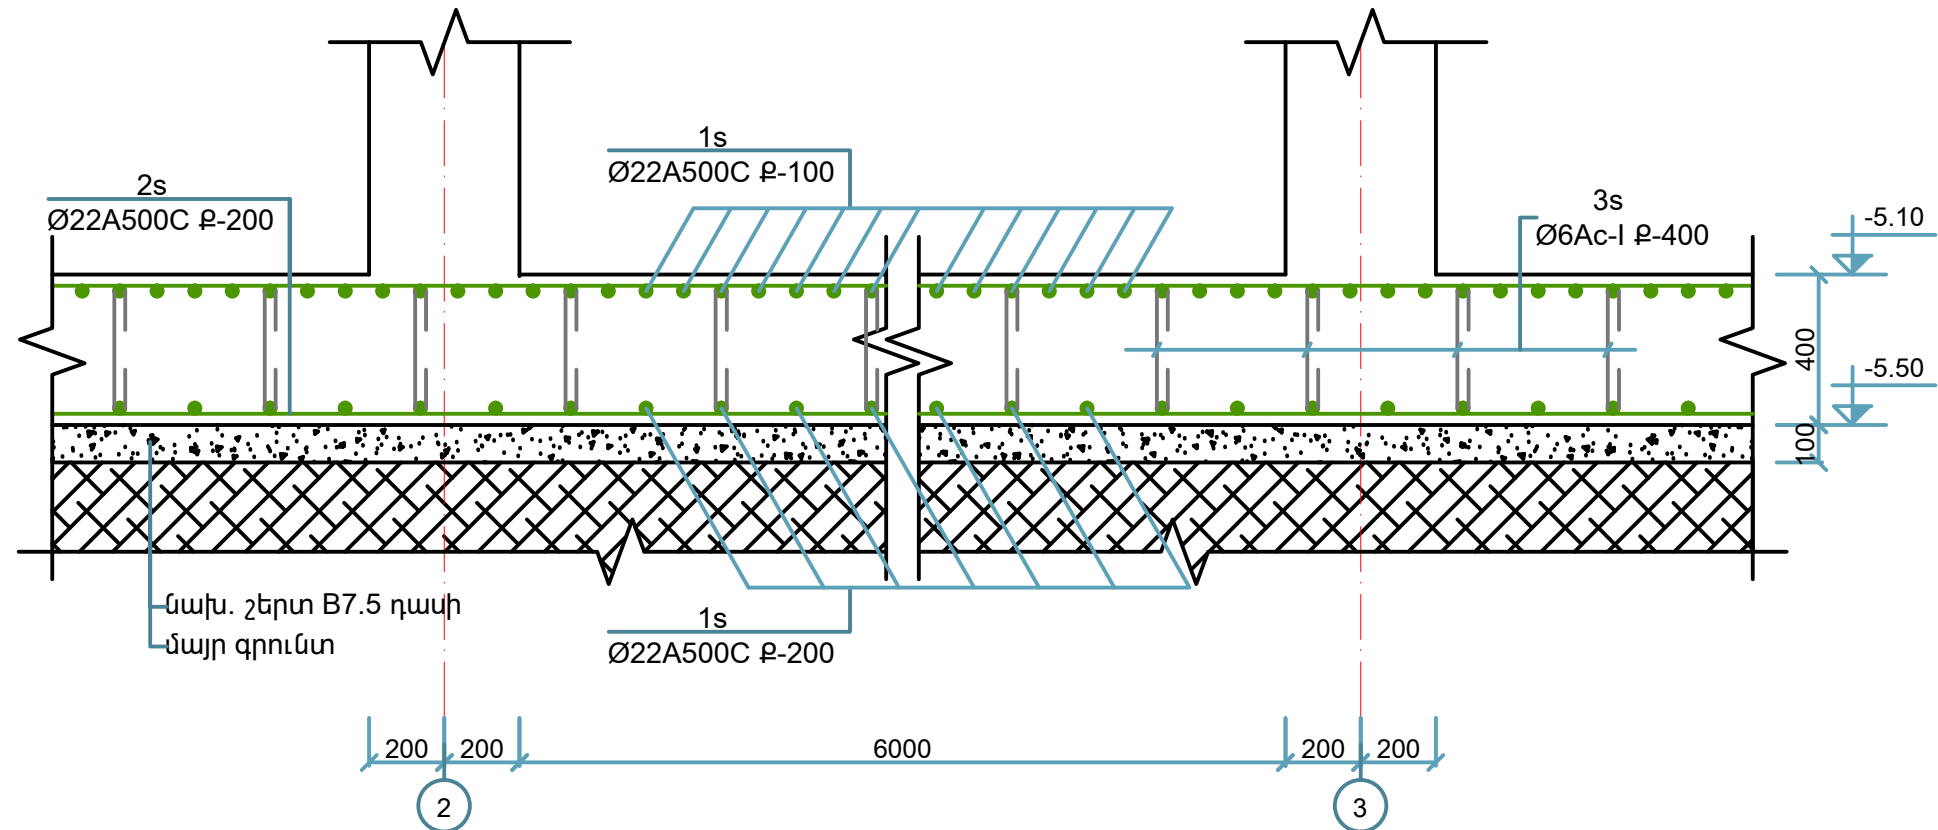

ԾԱՆՈԹՈՒԹՅՈՒՆ

1. Տվյալ թերթը նայել ԿԵ-07-:-ԿԵ-09 թերթերի հետ միասին:

ՀՀ ԿՈՏԱՅՔԻ ՄԱՐԶԻ ԾԱՂԿԱԶՈՐ ՔԱՂԱՔԻ ԿԱՆԴՐԵԱՄԻ ՓՈՂՈՑԻ ՀԵՆԱՊԱՏԻ ՀԻՄՆԱՆՈՐՈԳՄԱՆ ԱՇԽԱՏԱՆՔՆԵՐ				ՏՆՈՒՄ - ԱՆՎՈՐՈՇ - 16/9		
Ն.Գ.Գ	Վ.Երեյան		ՇԻՆԱՐԱՐԱԿԱՆ ԱՇԽԱՏԱՆՔՆԵՐ	Ի	Է	Է Է
Նախագծ.	Ա.Գուլոյան				9	9
Ստուգեց.	Ա.Հովհաննիսյան					
			ԿՏՐՎԱԾՔ 1-1, ԿՏՐՎԱԾՔ 2-2	«ՍՏ ԱՐՏ»		

