





Պատվիրատու - Զառիթափի համայնքապետարան Կապալառու - «Վի Ընդ Վի Փրոջեքթ» ՍՊԸ				ԶԱՌԻԹԱՓ ԲՆԱԿԱՎԱՅՐԻ N 2 ՓՈՂՈՑՈՒՄ 200 ԳԾ/Մ , N 3 ՓՈՂՈՑՈՒՄ 280ԳԾ/Մ և N 8 ՓՈՂՈՑՈՒՄ 260 ԳԾ/Մ ՀԱՏՎԱԾՆԵՐԻ ԿԱՊԻՏԱԼ ՎԵՐԱՆՈՐԴԱՄԱՆ, ԻՆՉՊԵՍ ՆԱԵՎ N 2 ՓՈՂՈՑՈՒՄ 75 ԳԾ/Մ ՈՒ N 8 ՓՈՂՈՑՈՒՄ 8 ԳԾ/Մ ՀԵՆԱՊԱՏԵՐԻ ԿԱՌՈՑՈՒՄ				
ՆԳԻ	Ս. Փոքրիկյան			ՀԱՐՏԱՐԱՊԵՏԱՇԽՆԱՐԱՐԱԿԱՆ ՄԱՍ		ՓՈԼ	ԹԵՐԹ	ԹԵՐԹԵՐ
Նախագծեց	Ս. Դազարյան					ԱՆ	ՃՇ-1	28
Ստուգեց	Ս. Փոքրիկյան			ԲՆԱԿԱՎԱՅՐԻ ՏԵՂԱԴԻՐՔԱՅԻՆ ՍԽԵՄԱՏԻԿ ՀԱՏՎԱԳԻԾ		«ԳԼՈՐԱԼ ԻՆՃԵՆԵՐ» ՍՊԸ		
Պաշտոնը	Ազգանունը	Ստորագր.	Ամսաթ.					

 

N8 փողոց 30գծմ ճանապարհի
ասֆալտապատում, փոսային
նորոգման աշխատանքներ և
4գծմ զաբիոնե հենապատի
կառուցում



N3 փողոց 70գծմ ճանապարհի
ասֆալտապատում և փոսային
նորոգման աշխատանքներ

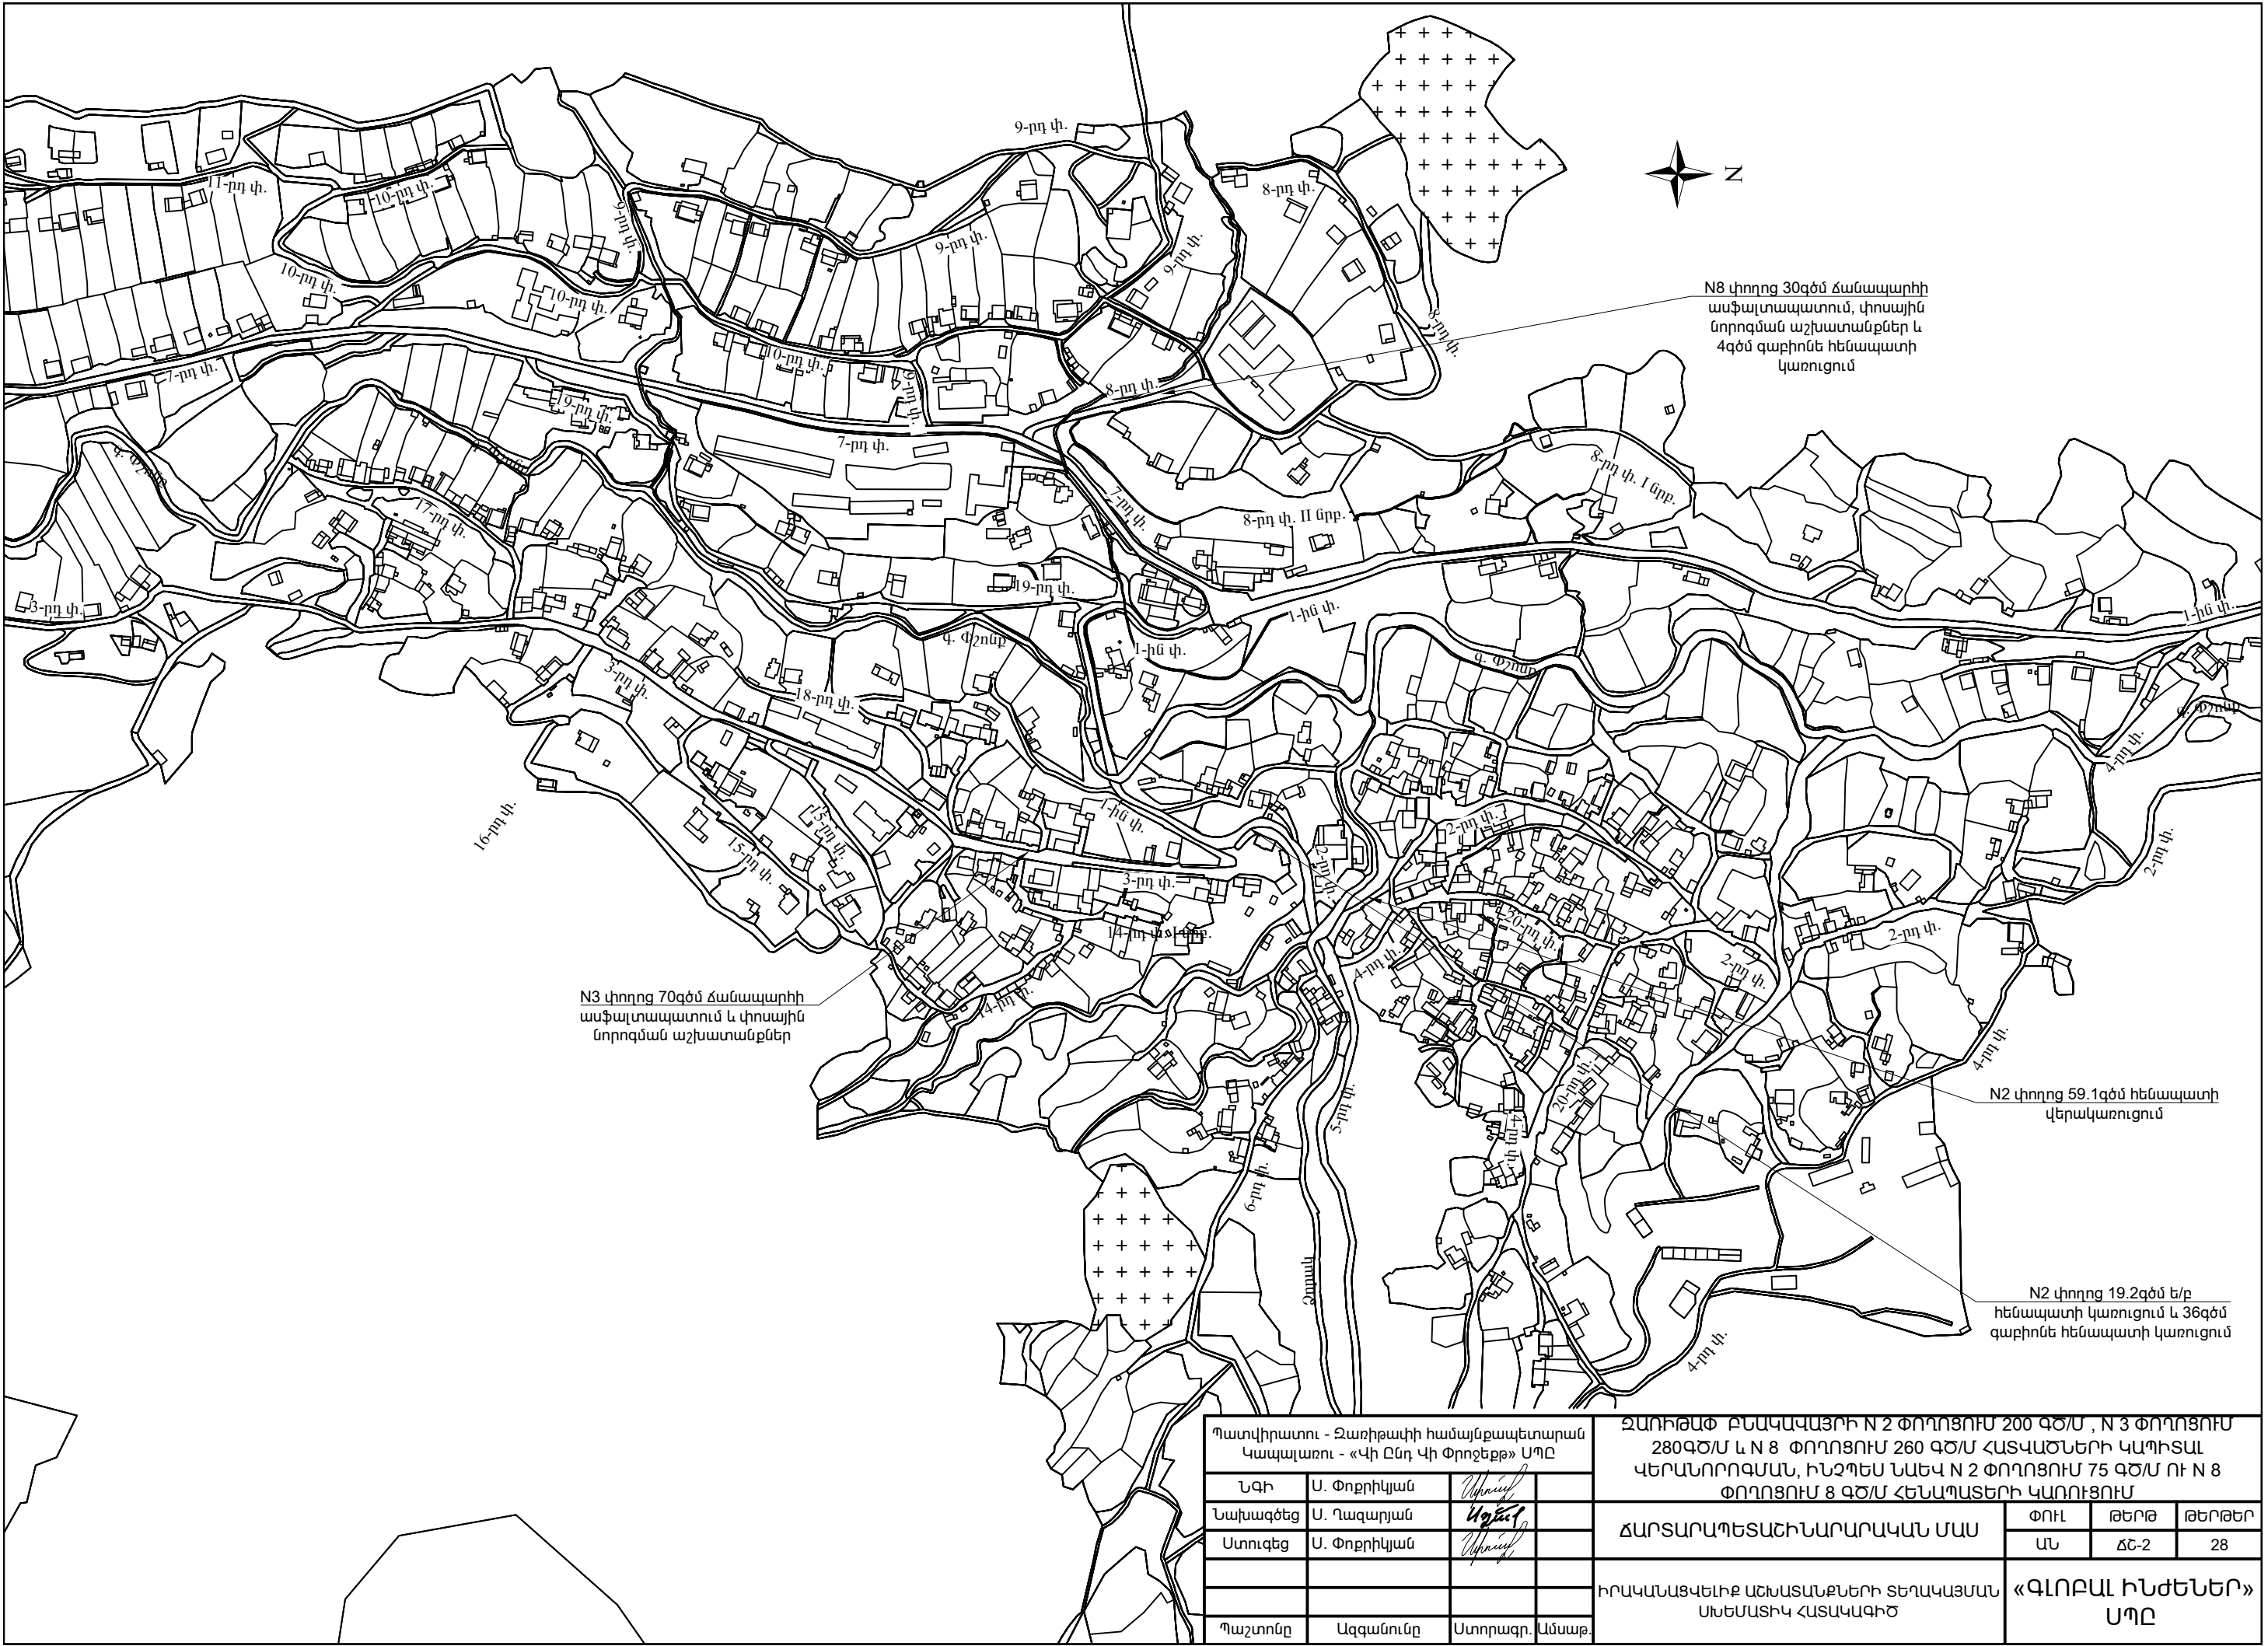N2 փողոց 59.1գծմ հենապատի
վերակառուցում

N2 փողոց 19.2գծմ ե/բ
հենապատի կառուցում և 36գծմ
զաբիոնե հենապատի կառուցում

Պատվիրատու - Ջառիթափի համայնքապետարան Կապալառու - «Վի Ընդ Վի Փրոյեքթ» ՍՊԸ				ՋԱՌԻԹԱՓ ԲՆԱԿԱՎԱՅՐԻ N 2 ՓՈՂՈՑՈՒՄ 200 ԳԾ/Մ , N 3 ՓՈՂՈՑՈՒՄ 280 ԳԾ/Մ և N 8 ՓՈՂՈՑՈՒՄ 260 ԳԾ/Մ ՀԱՏՎԱԾՆԵՐԻ ԿԱՊԻՏԱԼ ԿԵՐԱՆՈՐԴԱՄԱՆ, ԻՆՉՊԵՍ ՆԱԵՎ N 2 ՓՈՂՈՑՈՒՄ 75 ԳԾ/Մ ՈՒ N 8 ՓՈՂՈՑՈՒՄ 8 ԳԾ/Մ ՀԵՆԱՊԱՏԵՐԻ ԿԱՐՈՒՑՈՒՄ					
ՆԳԻ	Ս. Փոքրիկյան			ՀԱՐՏԱՐԱՊԵՏԱԵՒՆԱՐԱՐԱԿԱՆ ՄԱՍ			ՓՈՒԼ	ԹԵՐԹ	ԹԵՐԹԵՐ
Նախագծեց	Ս. Ղազարյան						ՄՆ	ՃԵ-2	28
Ստուգեց	Ս. Փոքրիկյան			ԻՐԱԿԱՆԱՑԿԵԼԻՔ ԱՇԽԱՏԱՆՔՆԵՐԻ ՏԵՐԱԿԱՅՄԱՆ ՍԽԵՄԱՏԻԿ ՀԱՏՎԱԿԻԾ			«ԳԼՈՐԱԼ ԻՆՃԵՆԵՐ» ՍՊԸ		
Պաշտոնը	Ազգանունը	Ստորագր.	Ամսաթ.						

ՆՈՐ ԿԱՌՈՒՑՎՈՂ ՀԵՆԱՊԱՏԻ ՏԱՐԱԾՔԻ ԳԵՌԴԵԶԻԱԿԱՆ ՀԱՆՈՒՅԹ

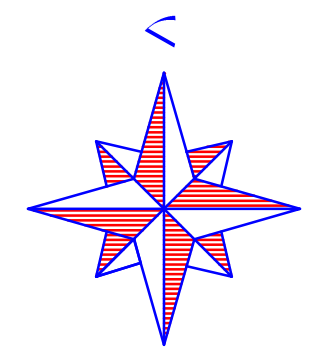
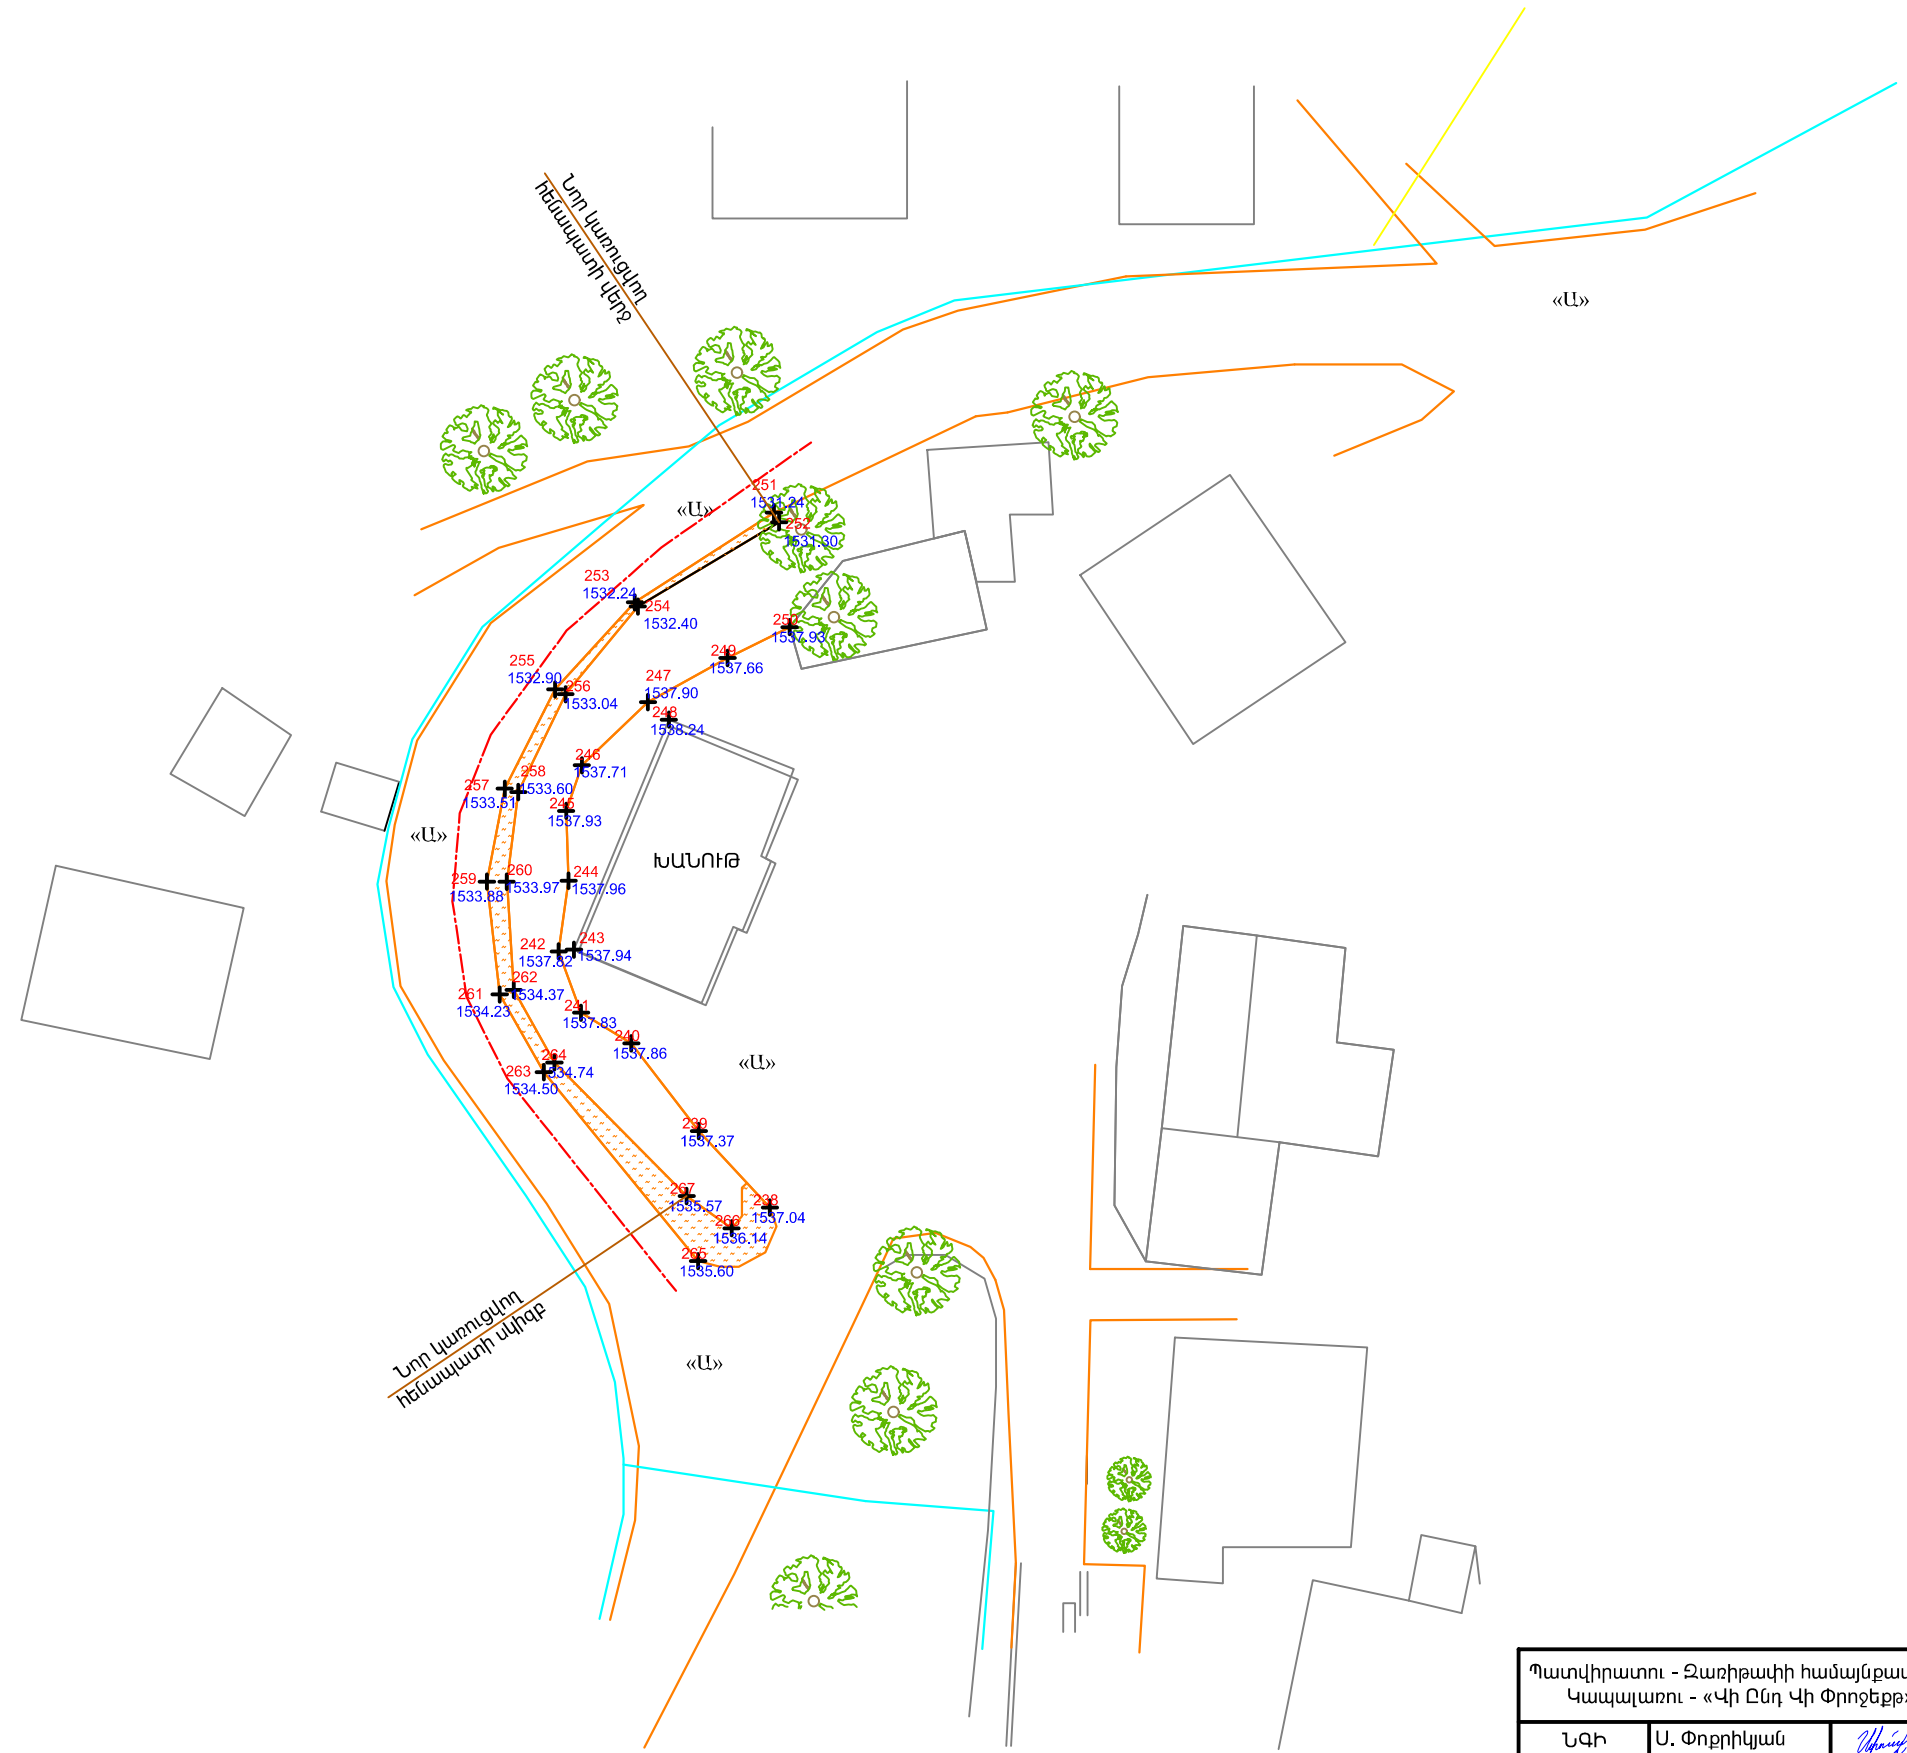


ՊԱՅՄԱՆԱԿԱՆ ՆՇԱՆՆԵՐ

Գրունտային ճանապարհ



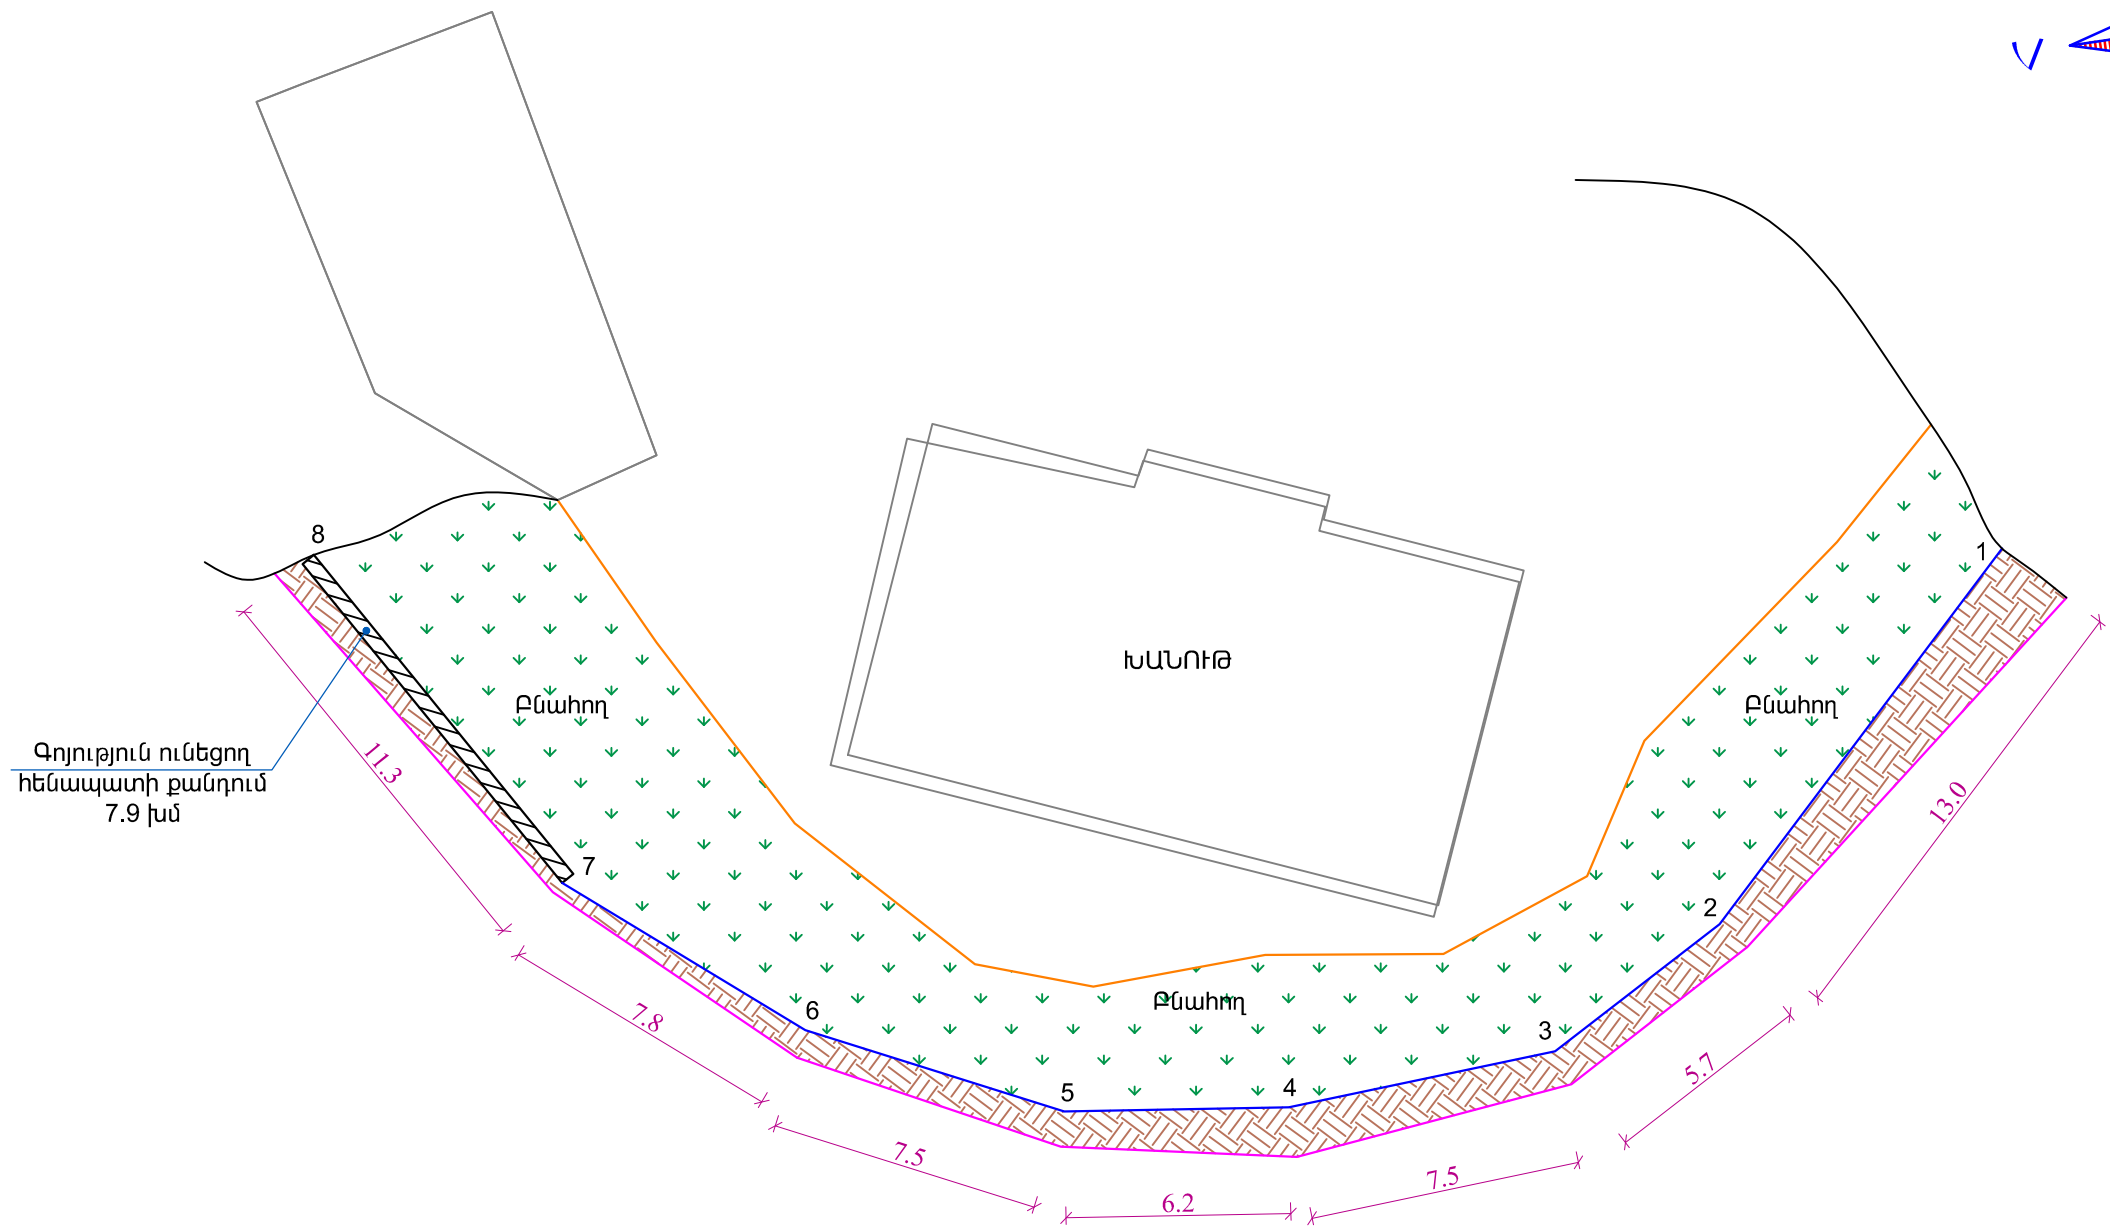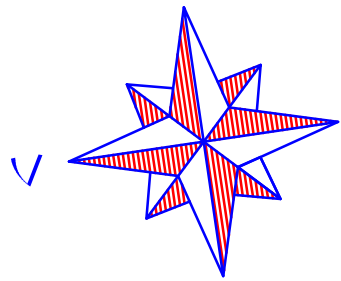

Պատվիրատու - Զառիթափի համայնքապետարան Կապալառու - «Վի Ընդ Վի Փրոյեքթ» ՍՊԸ				ԶԱՌԻԹԱՓ ԲՆԱԿԱՎԱՅՐԻ N 2 ՓՈՂՈՑՈՒՄ 200 ԳԾ/Մ , N 3 ՓՈՂՈՑՈՒՄ 280 ԳԾ/Մ և N 8 ՓՈՂՈՑՈՒՄ 260 ԳԾ/Մ ՀԱՏՎԱԾՆԵՐԻ ԿԱՊԻՏԱԼ ԿԵՐԱՆՈՐՈՂՈՒՄԱՆ, ԻՆՉՊԵՏ ՆԱԵՎ N 2 ՓՈՂՈՑՈՒՄ 75 ԳԾ/Մ ՈՒ N 8 ՓՈՂՈՑՈՒՄ 8 ԳԾ/Մ ՀԵՆԱՊԱՏԵՐԻ ԿԱՌՈՒՑՈՒՄ			
ՆԳԻ	Ս. Փոքրիկյան			ՃԱՐՏԱՐԱՊԵՏԱՇԽՆԱՐԱՐԱԿԱՆ ՄԱՍ	ՓՈՒԼ	ԹԵՐԹ	ԹԵՐԹԵՐ
Նախագծեց	Ս. Ղազարյան				ԱՆ	ՃԵ-3	28
Նախագծեց	Ա. Հովհաննիսյան						
Ստուգեց	Ս. Փոքրիկյան			ՆՈՐ ԿԱՌՈՒՑՎՈՂ ՀԵՆԱՊԱՏԻ ՏԱՐԱԾՔԻ ԳԵՌԴԵԶԻԱԿԱՆ ՀԱՆՈՒՅԹ	«ԳՐԱԲԱԼ ԻՆՃԵՆԵՐ» ՍՊԸ		
Պաշտոնը	Ազգանունը	Ստորագր.	Ամսաթ.				

ՏԱՐԱԾՔԻ ԱՌԿԱ ՎԻՃԱԿԻ ՀԱՏԱԿԱԳԻԾ




ՊԱՅՄԱՆԱԿԱՆ ՆՇԱՆՆԵՐ


- Կառուցվող հենապատի եզրագիծ
- Գրունտային ճանապարհի և ա/բ ծածկույթի սահմանագիծ
- Գրունտային ճանապարհ
- Գոյություն ունեցող քանդման ենթակա հենապատ

Պատվիրատու - Զառիթափի համայնքապետարան Կապալառու - «Վի Ընդ Վի Փրոյեքթ» ՍՊԸ				ԶԱՌԻԹԱՓ ԲՆԱԿԱՎԱՅՐԻ N 2 ՓՈՂՈՑՈՒՄ 200 ԳԾ/Մ , N 3 ՓՈՂՈՑՈՒՄ 280 ԳԾ/Մ և N 8 ՓՈՂՈՑՈՒՄ 260 ԳԾ/Մ ՀԱՏԱԾՆԵՐԻ ԿԱՊԻՏԱԼ ՎԵՐԱՆՈՐԴԱՄԱՆ, ԻՆՉՊԵՍ ՆԱԵՎ N 2 ՓՈՂՈՑՈՒՄ 75 ԳԾ/Մ ՈՒ N 8 ՓՈՂՈՑՈՒՄ 8 ԳԾ/Մ ՀԵՆԱՊԱՏԵՐԻ ԿԱՌՈՒՑՈՒՄ			
ՆԳԻ	Ս. Փոքրիկյան			ՀԱՐՏԱՐԱՊԵՏԱՇԽՆԱՐԱՐԱԿԱՆ ՄԱՍ	ՓՈՒԼ	ԹԵՐԹ	ԹԵՐԹԵՐ
Նախագծեց	Ս. Դազարյան				ԱՆ	ՃՇ-4	28
Նախագծեց	Ա. Հովհաննիսյան				ՀԱՆԱՊԱՐՀԻ ԵՐԿԱՅՆԱԿԱՆ ԿՏՐՎԱԾՔ ՊԿ 0+00 - ՊԿ 4+02	«ԳՐԱԲԱԼ ԻՆՃԵՆԵՐ» ՍՊԸ	
Ստուգեց	Ս. Փոքրիկյան						
Պաշտոնը	Ազգանունը	Ստորագր.	Ամսաթ.				

ԿԱՌՈՒՑՎՈՂ ՀԵՆԱՊԱՏԻ ՀԱՏԱԿԱԳԻԾ

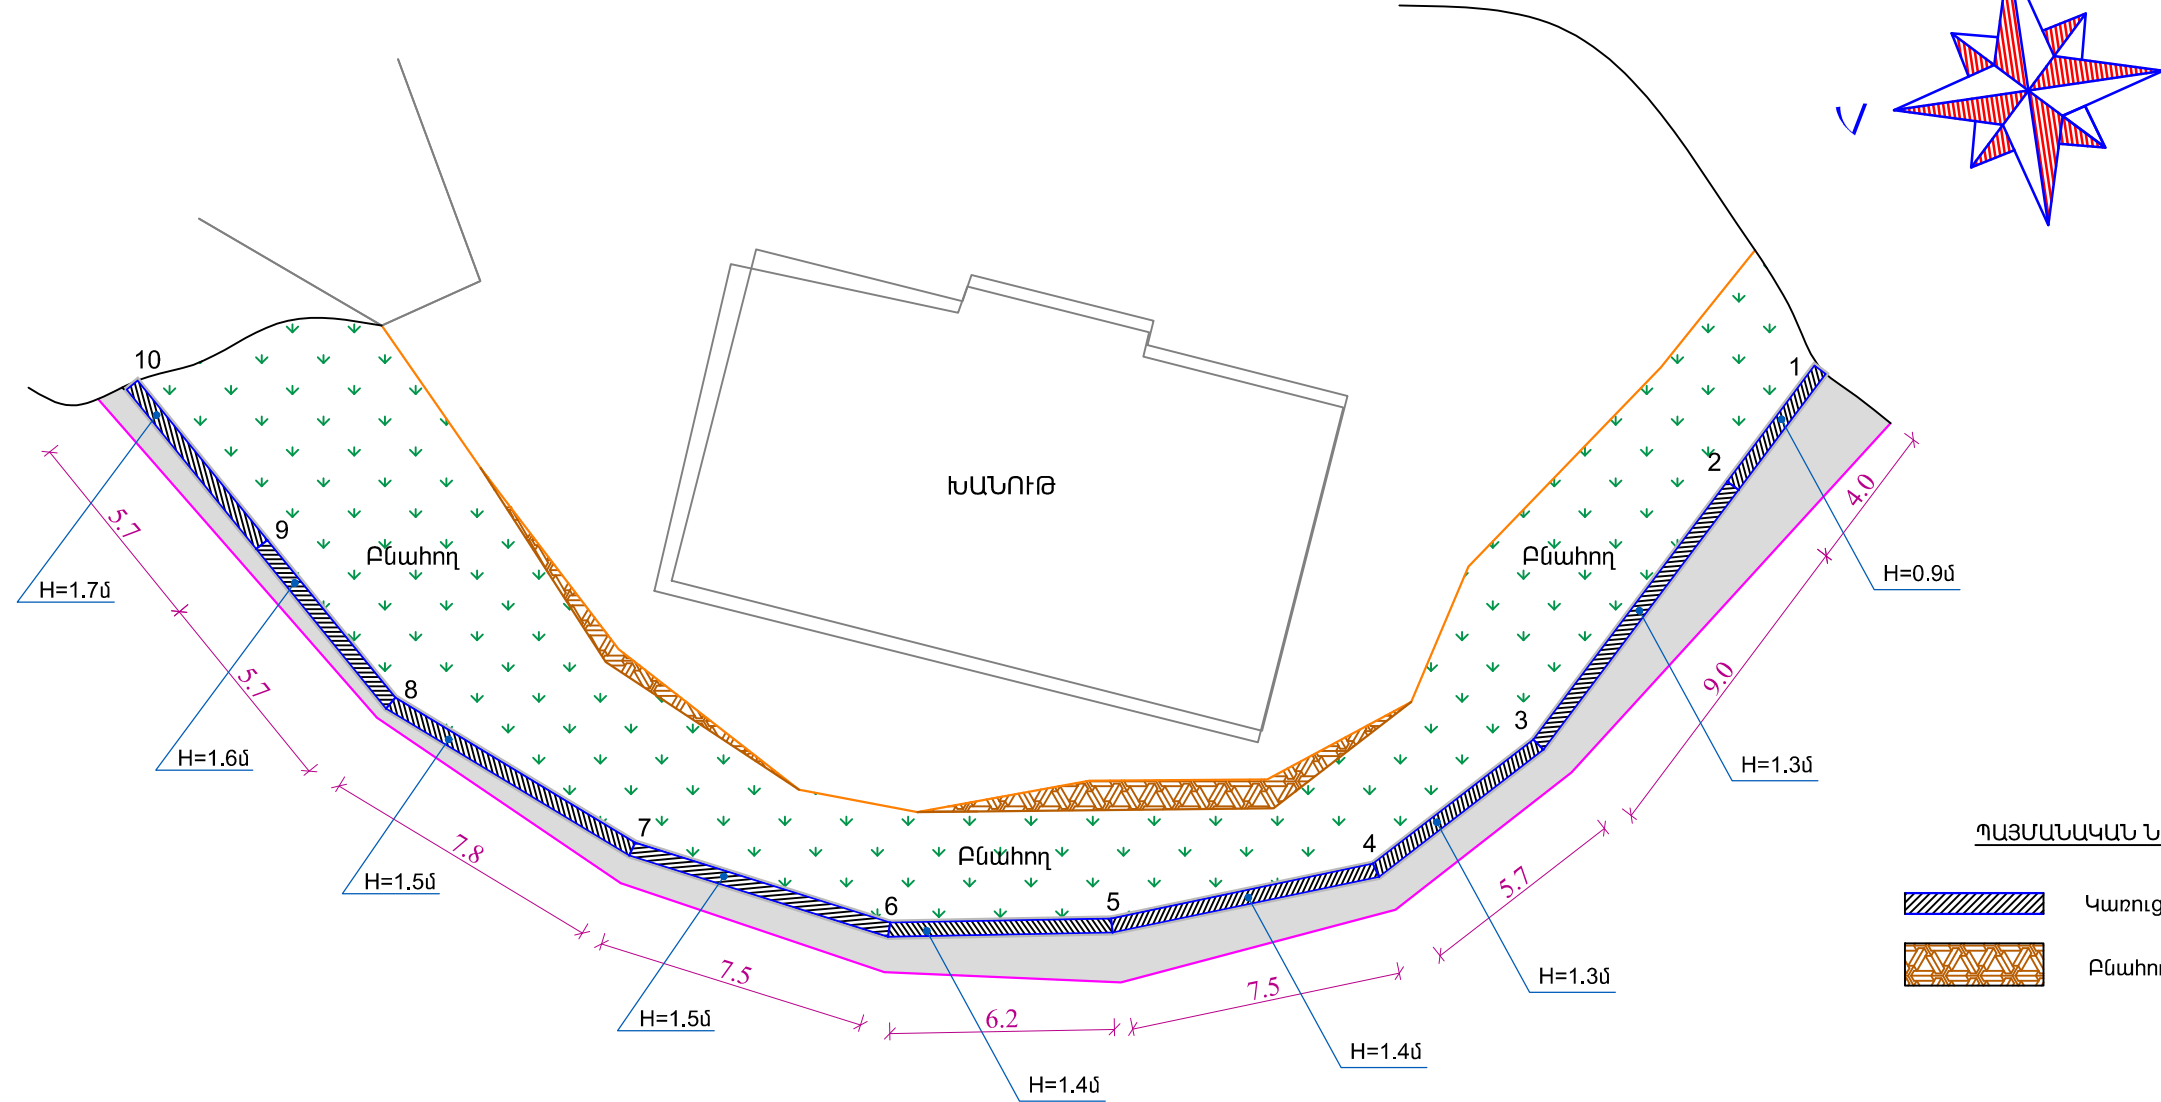




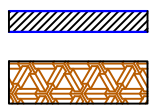

ՊԱՅՄԱՆԱԿԱՆ ՆՇԱՆՆԵՐ

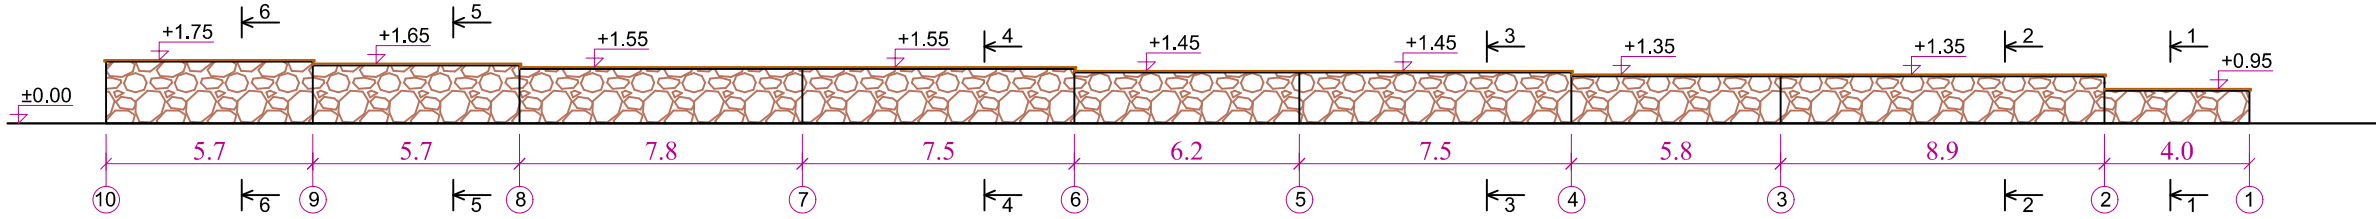


Կառուցվող հենապատ
Բնահողի լիցքի իրականացում





ԿԱՌՈՒՑՎՈՂ ՀԵՆԱՊԱՏԻ ՓՈՎԱԾՔ

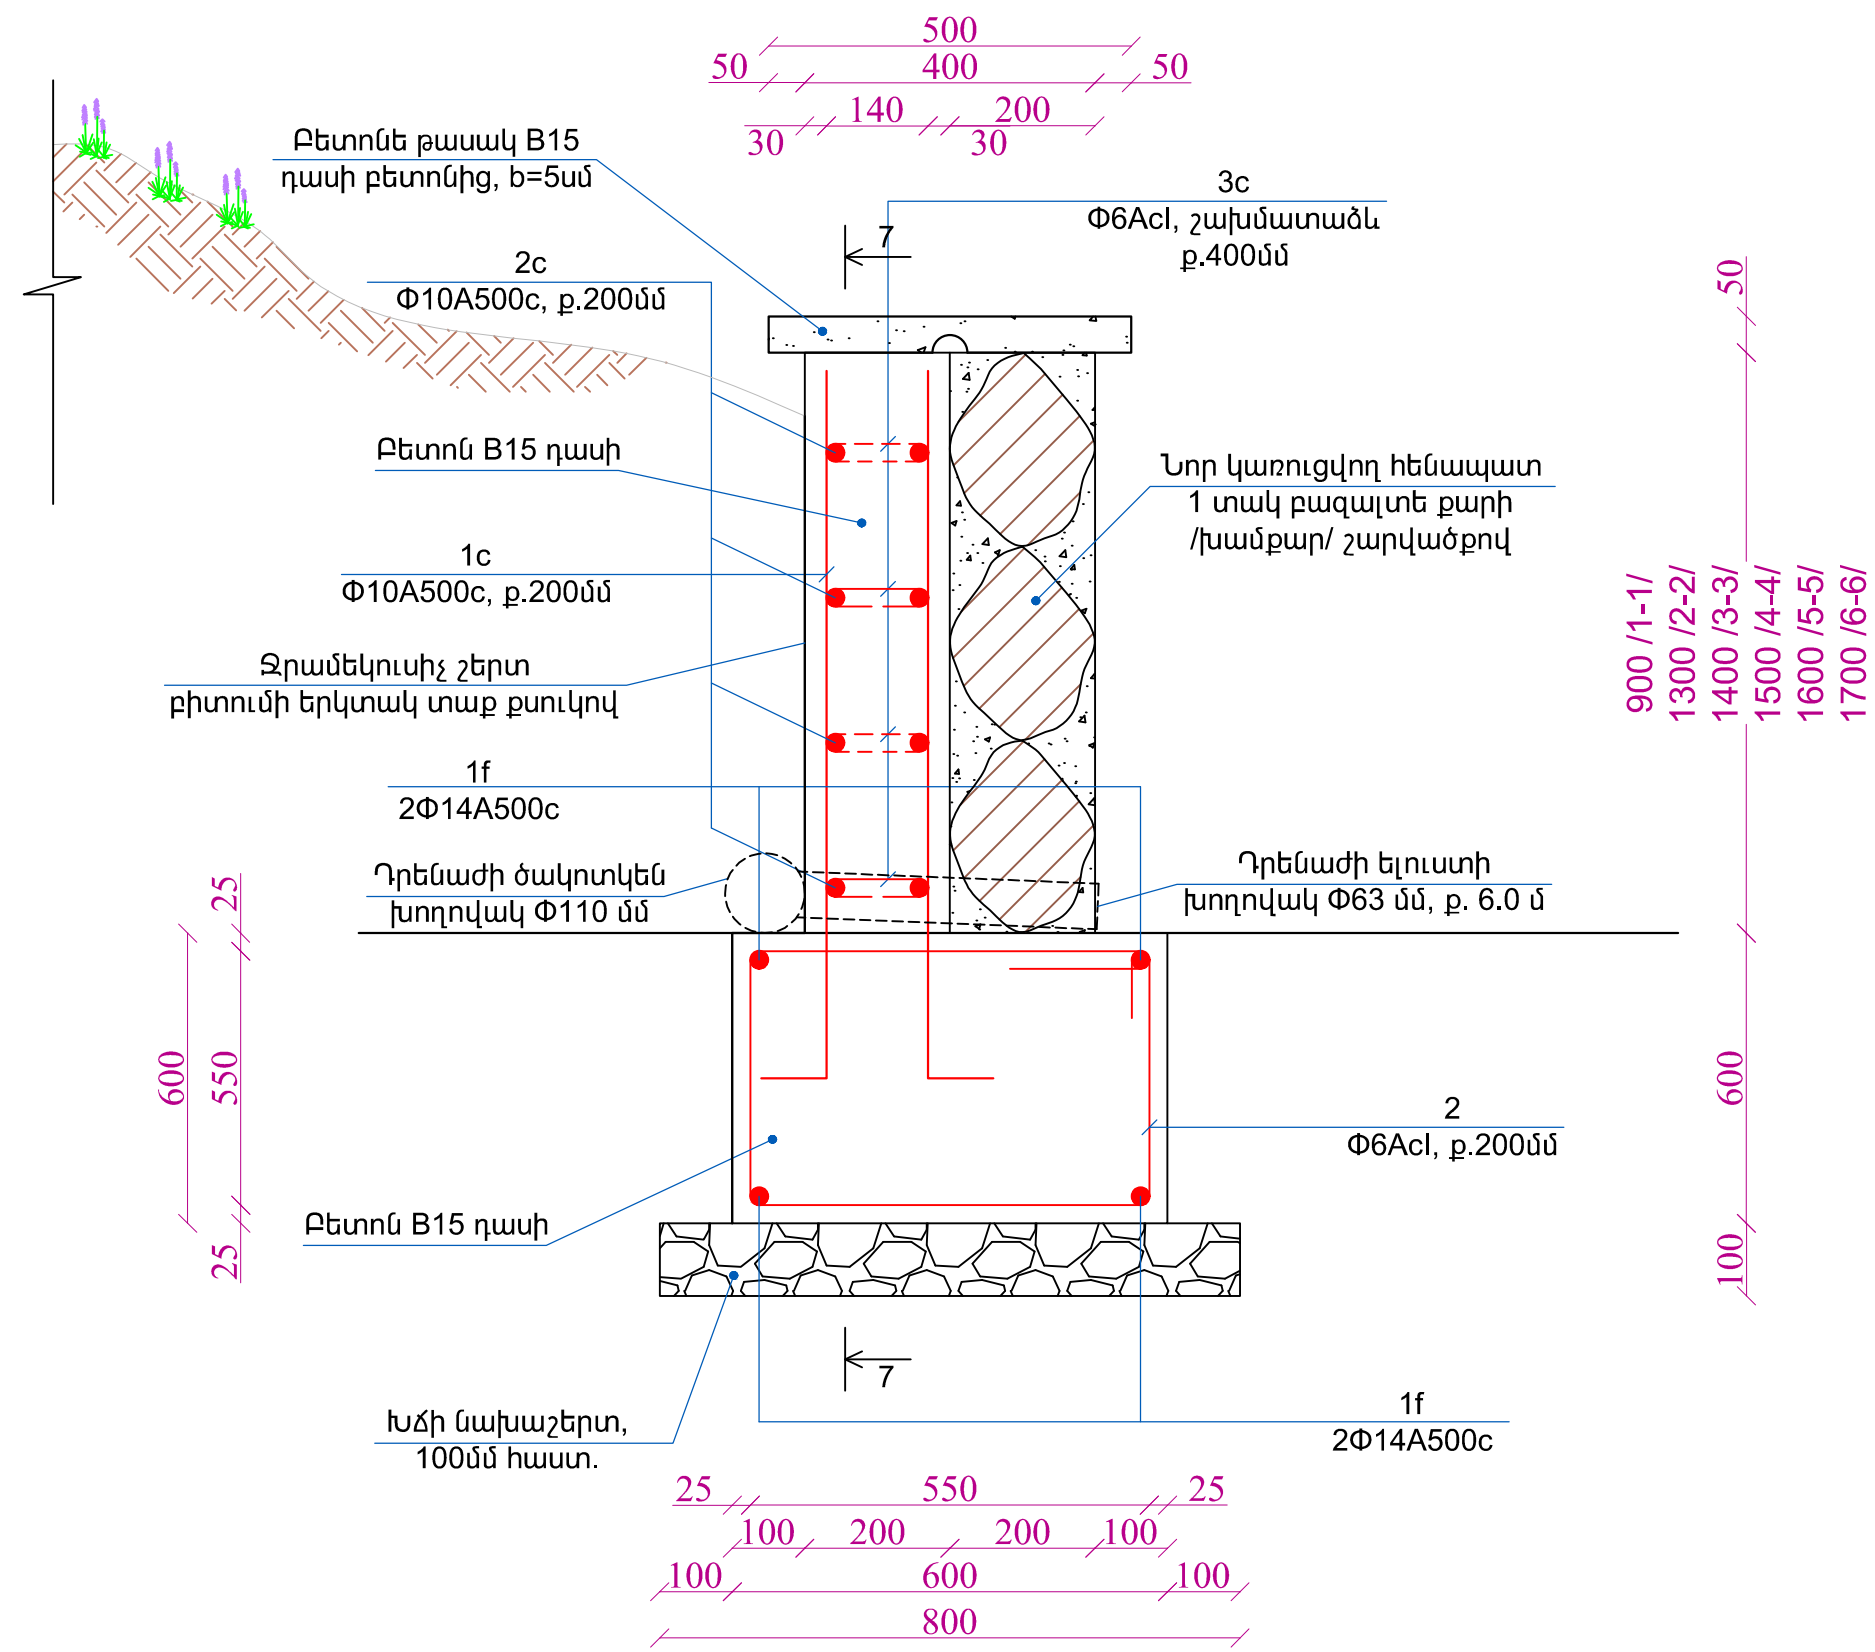


Պատվիրատու - Զառիթափի համայնքապետարան Կապալառու - «Վի Ընդ Վի Փրոյեքթ» ՍՊԸ				ԶԱՌԻԹԱՓ ԲՆԱԿԱՎԱՅՐԻ N 2 ՓՈՂՈՑՈՒՄ 200 ԳԾ/Մ , N 3 ՓՈՂՈՑՈՒՄ 280 ԳԾ/Մ և N 8 ՓՈՂՈՑՈՒՄ 260 ԳԾ/Մ ՀԱՏՎԱԾՆԵՐԻ ԿԱՊԻՏԱԼ ՎԵՐԱՆՈՐԴԱՄԱՆ, ԻՆՉՊԵՍ ՆԱԵՎ N 2 ՓՈՂՈՑՈՒՄ 75 ԳԾ/Մ ՈՒ N 8 ՓՈՂՈՑՈՒՄ 8 ԳԾ/Մ ՀԵՆԱՊԱՏԵՐԻ ԿԱՌՈՒՑՈՒՄ			
ՆԳԻ	Ս. Փոքրիկյան			ՃԱՐՏԱՐԱՊԵՏԱՇԻՆԱՐԱՐԱԿԱՆ ՄԱՍ	ՓՈՒԼ	ԹԵՐԹ	ԹԵՐԹԵՐ
Նախագծեց	Ս. Դազարյան				ԱՆ	ՃԵ-5	28
Նախագծեց	Ա. Հովհաննիսյան			ԿԱՌՈՒՑՎՈՂ ՀԵՆԱՊԱՏԻ ՀԱՏԱԿԱԳԻԾ	«ԳՆՈՐԱՆ ԻՆՃԵՆԵՐ» ՍՊԸ		
Ստուգեց	Ս. Փոքրիկյան						
Պաշտոնը	Ազգանունը	Ստորագր.	Ամսաթ.				

ԿՏՐՎԱԾՔ 1-1 /2-2...6-6/, Մ 1:10








Պատվիրատու - Զառիթափի համայնքապետարան Կապալառու - «Վի Ընդ Վի Փրոջեքթ» ՍՊԸ				ԶԱՌԻԹԱՓ ԲՆԱԿԱՎԱՅՐԻ N 2 ՓՈՂՈՑՈՒՄ 200 ԳԾ/Մ , N 3 ՓՈՂՈՑՈՒՄ 280ԳԾ/Մ և N 8 ՓՈՂՈՑՈՒՄ 260 ԳԾ/Մ ՀԱՏՎԱԾՆԵՐԻ ԿԱՊԻՏԱԼ ԿԵՐԱՆՈՐԴԱՄԱՆ, ԻՆՉՊԵՍ ՆԱԵՎ N 2 ՓՈՂՈՑՈՒՄ 75 ԳԾ/Մ ՈՒ N 8 ՓՈՂՈՑՈՒՄ 8 ԳԾ/Մ ՀԵՆԱՊԱՏԵՐԻ ԿԱՌՈՒՑՈՒՄ			
ՆԳԻ	Ս. Փոքրիկյան			ՀԱՐՏԱՐԱՊԵՏԱՇԻՆԱՐԱՐԱԿԱՆ ՄԱՍ	ՓՈՒԼ	ԹԵՐԹ	ԹԵՐԹԵՐ
Նախագծեց	Ս. Դազարյան				ԱՆ	ՃԵ-6	28
Նախագծեց	Ա. Հովհաննիսյան						
Ստուգեց	Ս. Փոքրիկյան			ԿՏՐՎԱԾՔ 1-1 /2-2...6-6/, Մ 1:10	«ԳՆՈՐԱԼ ԻՆՃԵՆԵՐ» ՍՊԸ		
Պաշտոնը	Ազգանունը	Ստորագր.	Ամսաթ.				






ԿՏՐՎԱԾՔ 2-2, Մ 1:10

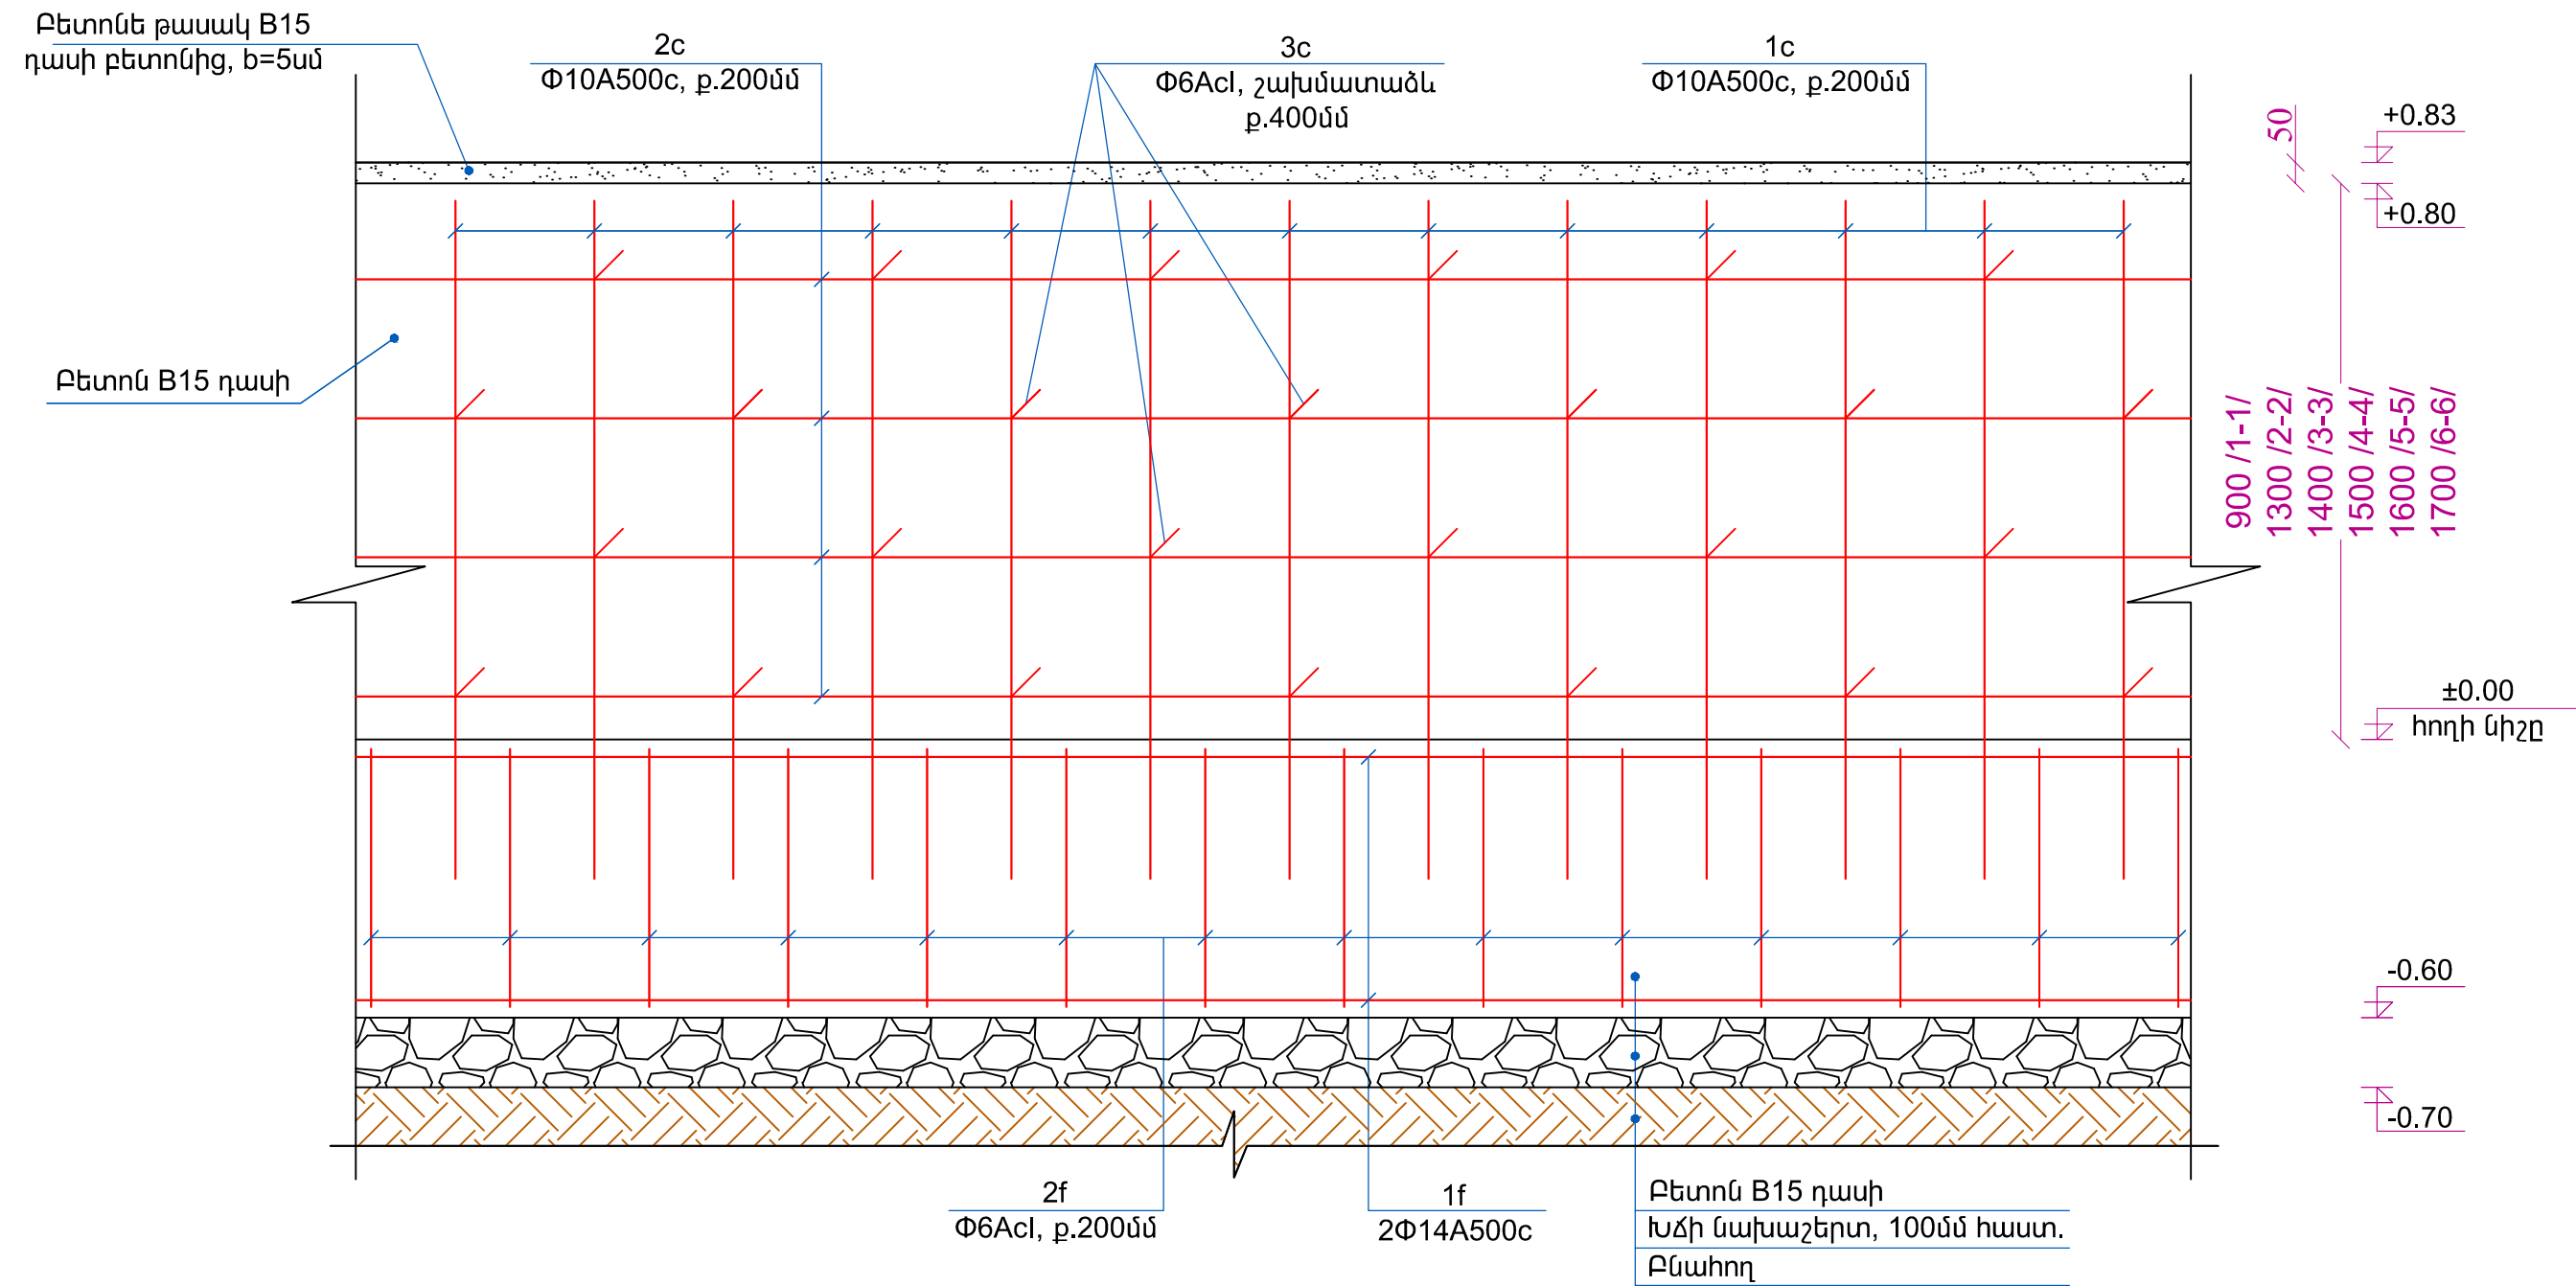

Պատվիրատու - Զարթոնքի համայնքապետարան Կապալառու - «Վի Ընդ Վի Փրոյեքթ» ՍՊԸ				ԶԱՌԻԹԱՓ ԲՆԱԿԱՎԱՅՐԻ N 2 ՓՈՂՈՑՈՒՄ 200 ԳԾ/Մ , N 3 ՓՈՂՈՑՈՒՄ 280ԳԾ/Մ և N 8 ՓՈՂՈՑՈՒՄ 260 ԳԾ/Մ ՀԱՏՎԱԾՆԵՐԻ ԿԱՊԻՏԱԼ ՎԵՐԱՆՈՐԴԱՄԱՆ, ԻՆՉՊԵՍ ՆԱԵՎ N 2 ՓՈՂՈՑՈՒՄ 75 ԳԾ/Մ ՈՒ N 8 ՓՈՂՈՑՈՒՄ 8 ԳԾ/Մ ՀԵՆԱՊԱՏԵՐԻ ԿԱՌՈՒՑՈՒՄ		
ՆԳԻ	Ս. Փոքրիկյան	Ս. Փոքրիկյան		ՃԱՐՏԱՐԱՊԵՏԱՇԻՆԱՐԱՐԱԿԱՆ ՄԱՍ		
Նախագծեց	Ս. Դազարյան	Ս. Դազարյան				
Նախագծեց	Ա. Հովհաննիսյան	Ա. Հովհաննիսյան		ԿՏՐՎԱԾՔ 2-2, Մ 1:10		
Ստուգեց	Ս. Փոքրիկյան	Ս. Փոքրիկյան				
Պաշտոնը	Ազգանունը	Ստորագր.	Ամսաթ.	«ԳՐԱԲԱԼ ԻՆՃԵՆԵՐ» ՍՊԸ		

ԿՈՆՍՏՐՈՒԿՏԻՎ ԷԼԵՄԵՆՏՆԵՐԻ ՄԱՍԻՆԻՐ

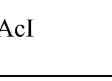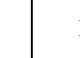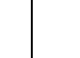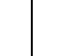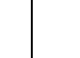

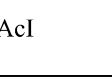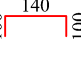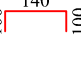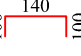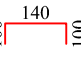

ԴԻՐՔ N	ՆՇԱՆԱ- ԿՈՒՄ	ԱՆՎԱՆՈՒՄ	n, ՔԱՆ., ՀԱՏ	L, ԵՐԿԱՐ., ՄՄ	n x L, Մ	l գմ-ի քաշը, կգ	Ընդամենը, կգ
1	2	3	4	5	6	7	8
		Ե/Բ ՀԻՄՔ					
1f		Ø14A500c	4	59000	236.0	1.208	285.09
2f		Ø6AcI	295	2400	708.0	0.222	157.18
		ԲԵՏՈՆ B15 V=21.28 խմ					
		Խճի մախապատրաստական շերտ` 4.73 խմ					
		ՀԵՆԱՊԱՏ /1-2 ՏԵՂԱՄԱՍ/					
1c		Ø10A500c	40	1165	46.60	0.616	28.71
2c		Ø6AcI	44	340	14.96	0.222	3.32
		ԲԵՏՈՆ B15 V=0.72 խմ					
		Խամքարե շարվածք V=0.72 խմ					
		ՀԵՆԱՊԱՏ /2-3 ՏԵՂԱՄԱՍ/					
1c		Ø10A500c	90	1565	140.85	0.616	86.76
2c		Ø6AcI	115	340	39.1	0.222	8.68
		ԲԵՏՈՆ B15 V=2.31 խմ					
		Խամքարե շարվածք V=2.31 խմ					
		ՀԵՆԱՊԱՏ /3-4 ՏԵՂԱՄԱՍ/					
1c		Ø10A500c	58	1565	90.77	0.616	55.91
2c		Ø6AcI	75	340	25.5	0.222	5.66
		ԲԵՏՈՆ B15 V=1.51 խմ					
		Խամքարե շարվածք V=1.51 խմ					
		ՀԵՆԱՊԱՏ /4-5 ՏԵՂԱՄԱՍ/					
1c		Ø10A500c	76	1665	126.54	0.616	77.95
2c		Ø6AcI	95	340	32.3	0.222	7.17
		ԲԵՏՈՆ B15 V=2.1 խմ					
		Խամքարե շարվածք V=2.1 խմ					


ԴԻՐՔ N	ՆՇԱՆԱ- ԿՈՒՄ	ԱՆՎԱՆՈՒՄ	n, ՔԱՆ., ՀԱՏ	L, ԵՐԿԱՐ., ՄՄ	n x L, Մ	l գմ-ի քաշը, կգ	Ընդամենը, կգ
1	2	3	4	5	6	7	8
		ՀԵՆԱՊԱՏ /5-6 ՏԵՂԱՄԱՍ/					
1c		Ø10A500c	62	1665	103.23	0.616	63.59
2c		Ø6AcI	80	340	27.20	0.222	6.04
		ԲԵՏՈՆ B15 V=1.74 խմ					
		Խամքարե շարվածք V=1.74 խմ					
		ՀԵՆԱՊԱՏ /6-7 ՏԵՂԱՄԱՍ/					
1c		Ø10A500c	76	1765	134.14	0.616	82.63
2c		Ø6AcI	136	340	46.24	0.222	10.27
		ԲԵՏՈՆ B15 V=2.25 խմ					
		Խամքարե շարվածք V=2.25 խմ					
		ՀԵՆԱՊԱՏ /7-8 ՏԵՂԱՄԱՍ/					
1c		Ø10A500c	78	1765	137.67	0.616	84.80
2c		Ø6AcI	140	340	47.60	0.222	10.57
		ԲԵՏՈՆ B15 V=2.34 խմ					
		Խամքարե շարվածք V=2.34 խմ					
		ՀԵՆԱՊԱՏ /8-9 ՏԵՂԱՄԱՍ/					
1c		Ø10A500c	58	1865	108.17	0.616	66.63
2c		Ø6AcI	120	340	40.80	0.222	9.06
		ԲԵՏՈՆ B15 V=1.82 խմ					
		Խամքարե շարվածք V=1.82 խմ					
		ՀԵՆԱՊԱՏ /9-10 ՏԵՂԱՄԱՍ/					
1c		Ø10A500c	58	1965	113.97	0.616	70.21
2c		Ø6AcI	135	340	45.90	0.222	10.19
		ԲԵՏՈՆ B15 V=1.94 խմ					
		Խամքարե շարվածք V=1.94 խմ					


ԱՇԽԱՏԱՆՔԱՅԻՆ ԾԱՎԱԼՆԵՐ

- IV կարգի բնահողի մշակում մեխանիզմով - 63.48 խմ
- Ե/բ հիմքի իրականացում B15 դասի բետոնով - 21.28 տն
- Ամրան Փ10A500c - 0.29 տն
- Ամրան Փ6AcI - 0.16 տն
- Ե/բ հենապատի կառուցում B15 դասի բետոնով - 16.73 խմ
- Ամրան Փ10A500c - 0.617 տն
- Ամրան Փ6AcI - 0.07 տն
- Խամքարե շարվածքի իրականացում - 16.73 խմ
- Հենապատի ետնամասի ջրամեկուսացում - 82.65 քմ
- Դրեմածի ծակոտկեն Փ110մմ խողովակի մոնտաժում - 60.0 գմ


- Դրեմածի ելքերի Փ63 մմ խողովակների մոնտաժում - 4.5 գմ
- Բետոնե քասակի իրականացում B15 դասի բետոնով - 1.5 խմ
- Բետոնե քասակի սվաղում g/ա շաղախով - 36.0 քմ
- Բնահողի լիցքի իրականացում մեխանիզմով մշակված բնահողից - 11.8 խմ
- Բնահողի հարթեցում - 230 քմ / 95 խմ
- Բնահողի ետլիցք մեխանիզմով - 12.8 խմ
- Ավելորդ բնահողի տեղափոխում մինչև 3 կմ - 17.6 խմ


Պատվիրատու - Զառիթափի համայնքապետարան Կապալառու - «Վի Ընդ Վի Փրոյեքթ» ՍՊԸ			ԶԱՌԻԹԱՓ ԲՆԱԿԱՎԱՅՐԻ N 2 ՓՈՂՈՑՈՒՄ 200 ԳԾ/Մ , N 3 ՓՈՂՈՑՈՒՄ 280ԳԾ/Մ և N 8 ՓՈՂՈՑՈՒՄ 260 ԳԾ/Մ ՀԱՏՎԱԾՆԵՐԻ ԿԱՊԻՏԱԼ ՎԵՐԱՆՈՐԴԱՄԱՆ, ԻՆՉՊԵՏ ՆԱԵՎ N 2 ՓՈՂՈՑՈՒՄ 75 ԳԾ/Մ ՈՒ N 8 ՓՈՂՈՑՈՒՄ 8 ԳԾ/Մ ՀԵՆԱՊԱՏԵՐԻ ԿԱՌՈՒՑՈՒՄ					
ՆԳԻ	Ս. Փոքրիկյան							
Նախագծեց	Ս. Ղազարյան		ՃԱՐՏԱՐԱՊԵՏԱՇԽՆԱՐԱՐԱԿԱՆ ՄԱՍ			ՓՈՒԼ	ԹԵՐԹ	ԹԵՐԹԵՐ
Նախագծեց	Ա. Հովհաննիսյան					ԱՆ	ՃԵ-8	28
Ստուգեց	Ս. Փոքրիկյան		ԿՈՒՆԱՏՐՈՒԿՏԻՎ ԷԼԵՄԵՆՏՆԵՐԻ ՄԱՍՆԱԳԻՐ, ԱՇԽԱՏԱՆՔԱՅԻՆ ԾԱՎԱԼՆԵՐ			«ԳՈՐԲԱԼ ԻՆՃԵՆԵՐ» ՍՊԸ		
Պաշտոնը	Ազգանունը	Ստորագր.	Ամսաթ.					

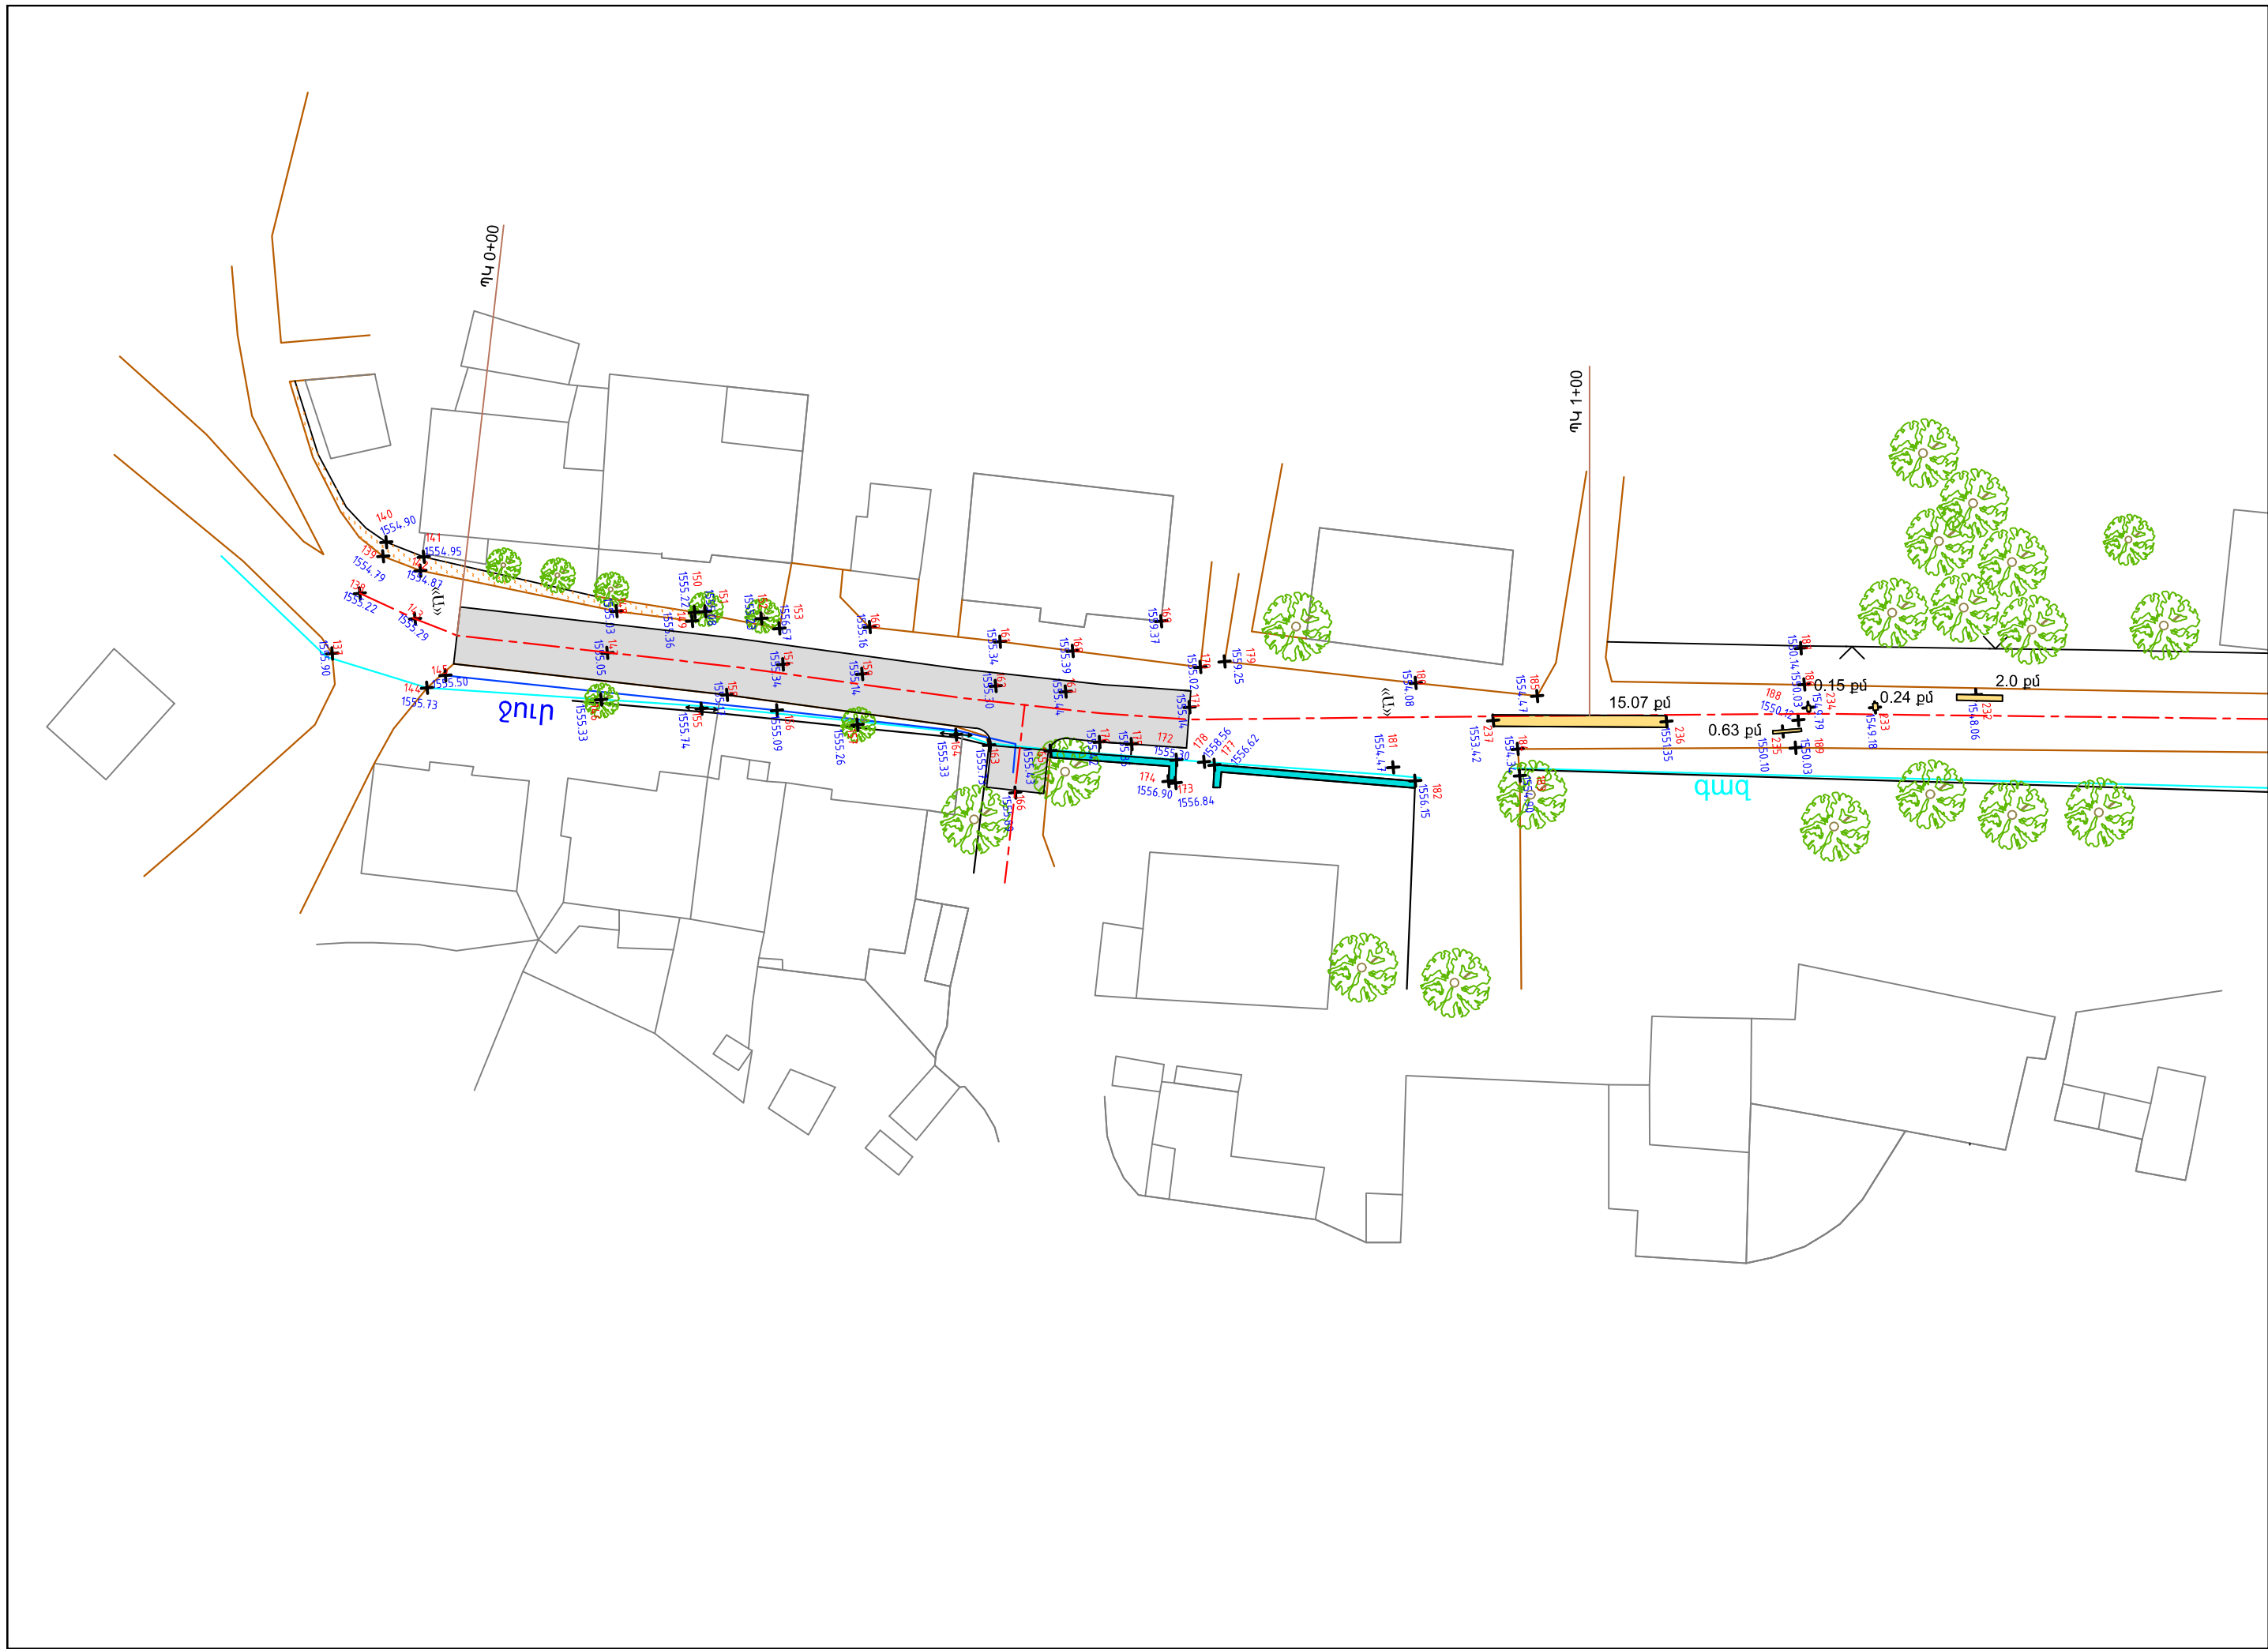

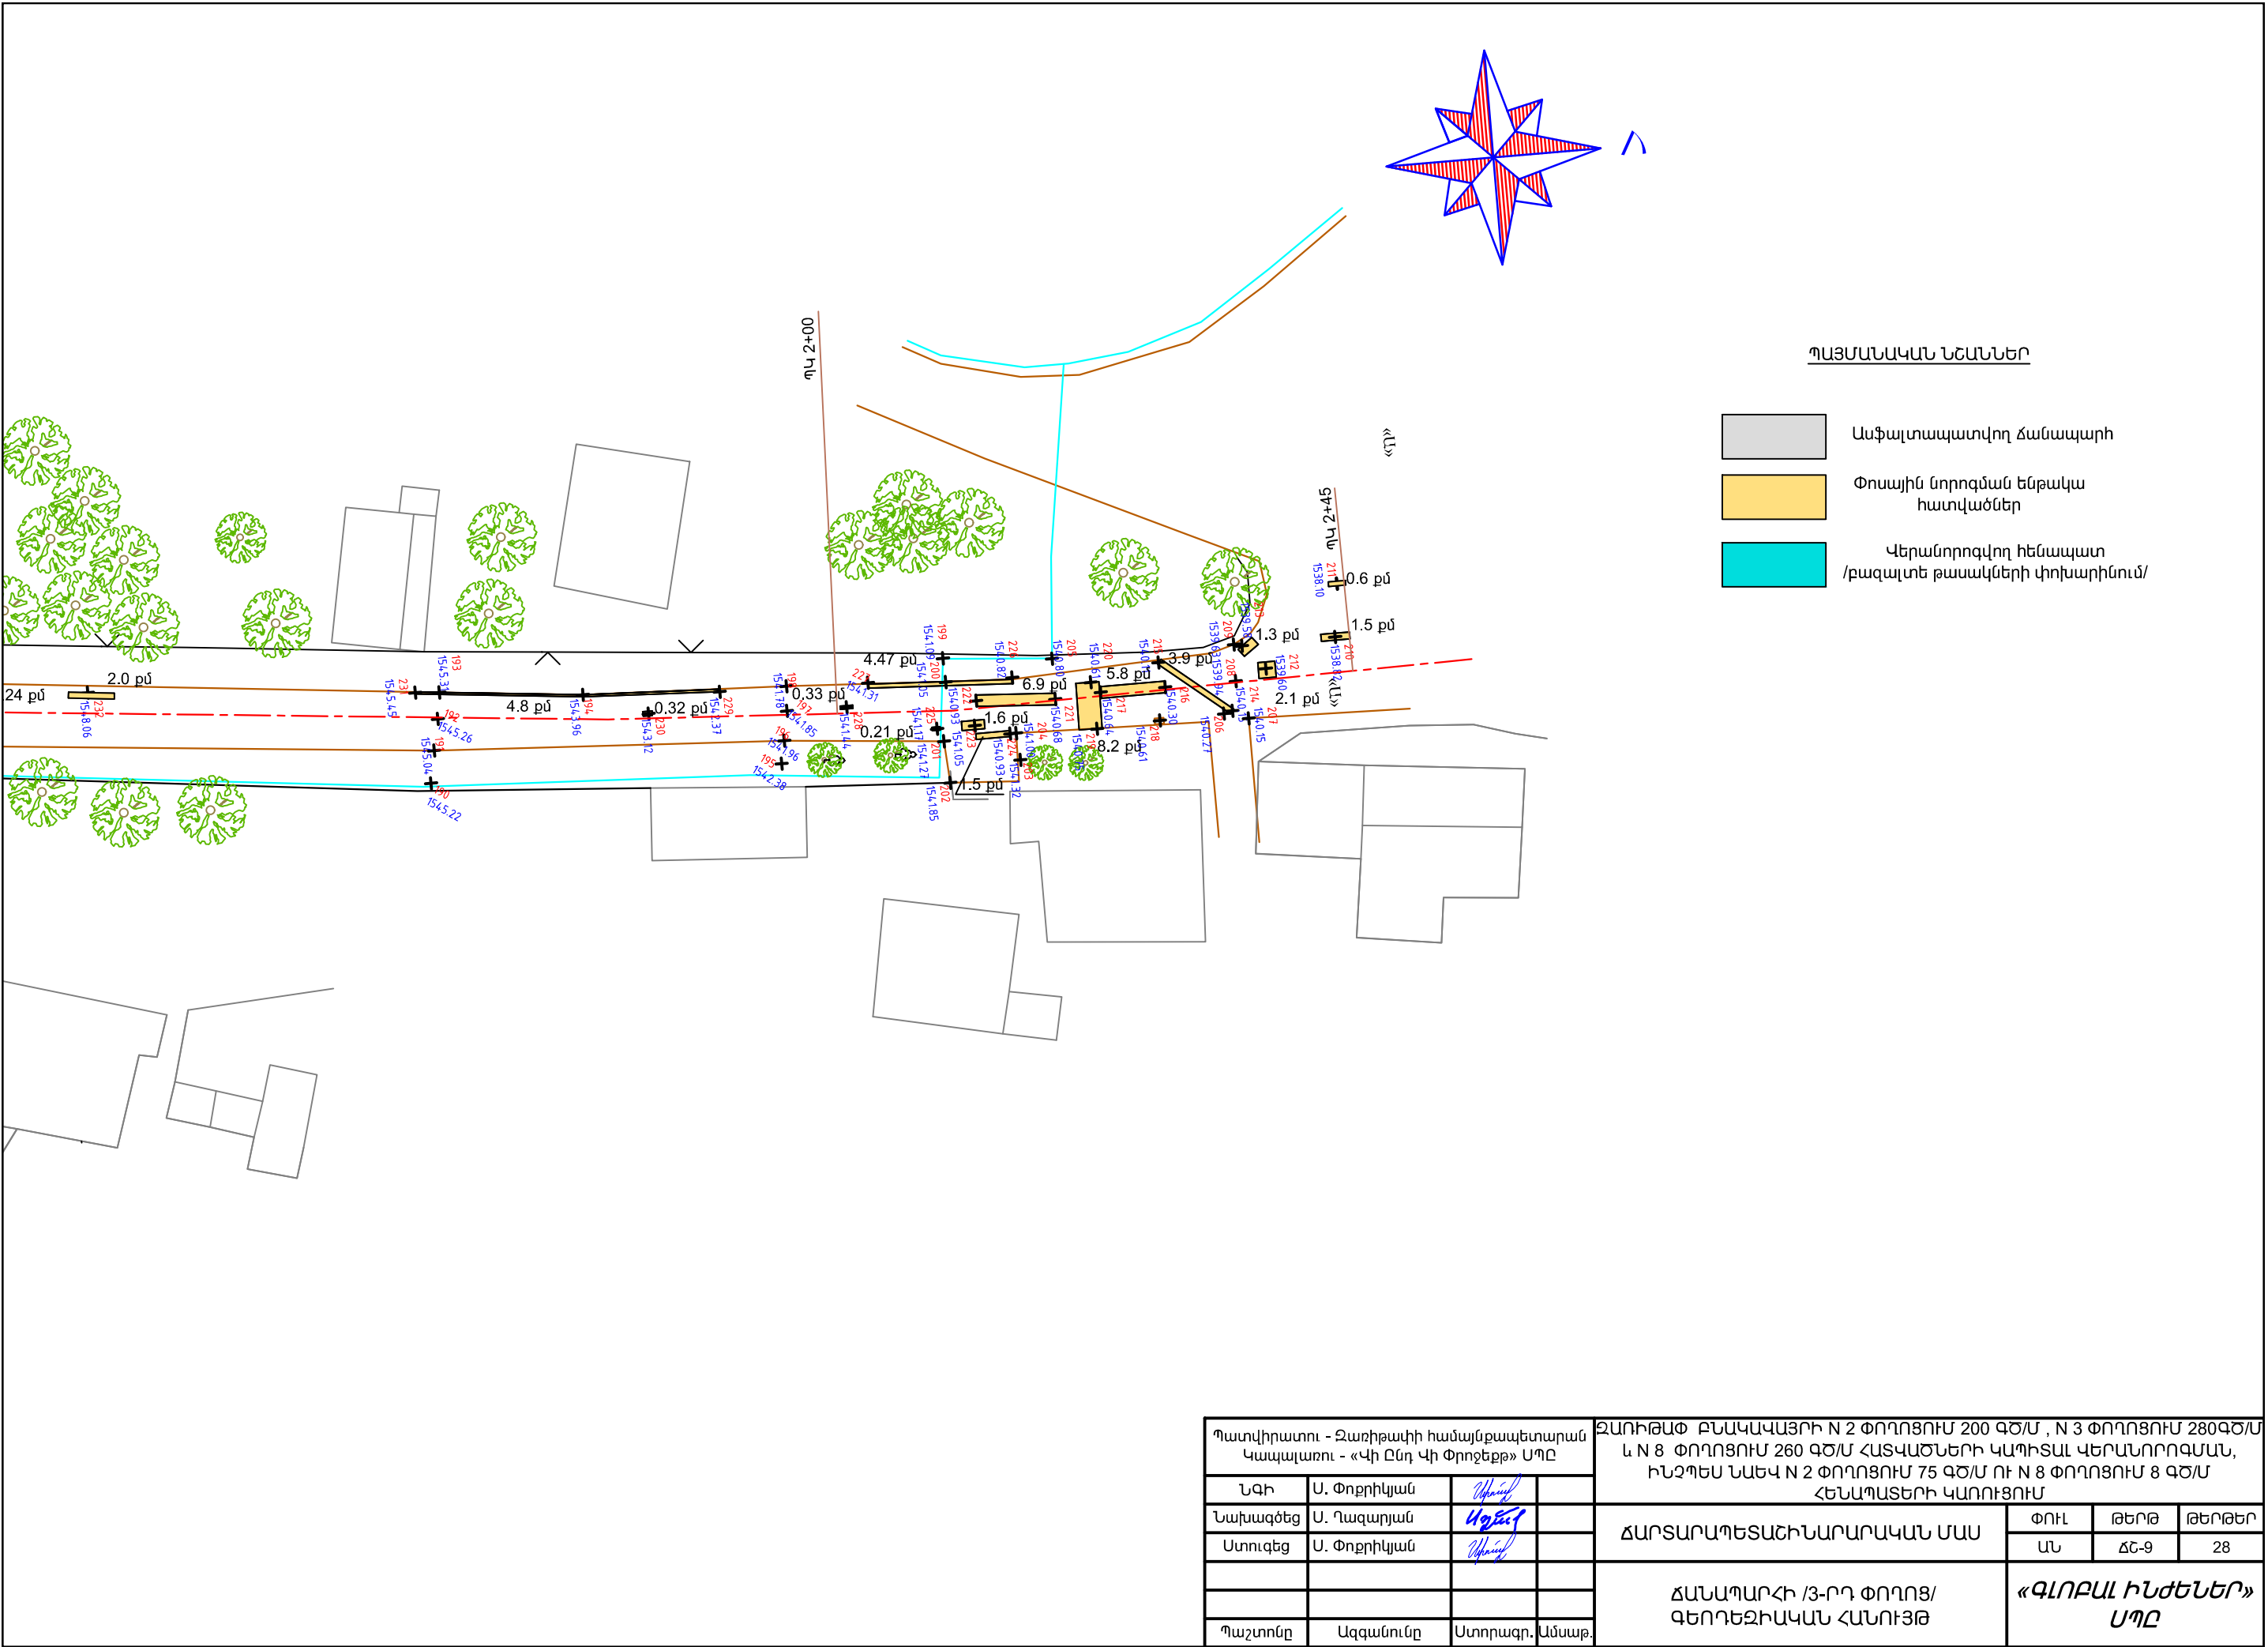


Ս ուղղ. 1:100
հոր. 1:1000

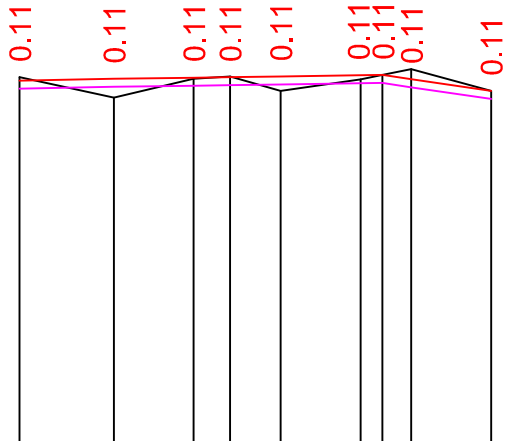

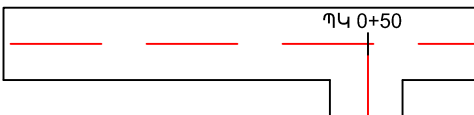Բնահողի խումբը			շերտ N1 շինարարական կարգ IV կարգ																			
Հողի նիշերը ճանապարհի առանցքով			1555.33		1555.05		1555.31		1555.34		1555.14		1555.30		1555.36		1555.44		1555.14			
Նախագծային տվյալներ	Տեղամասի թեքություն		1.6																14.7			
	Երկարություն		13 15																			
	Նիշերը ճանապարհի առանցքով		Ա/բ-ի		1555.28		1555.31		1555.32		1555.33		1555.34		1555.35		1555.36		1555.30			
			Հողի		1555.17		1555.20		1555.21		1555.22		1555.23		1555.24		1555.25		1555.19			
Հեռավորությունը					13		11		5		7		11		3		4		11			
Պիկետներ			0																		0+65	
Ճանապարհի հատակագիծ			ՊԿ 0+00																		ՊԿ 0+65	
Կորերը հատակագծում																						

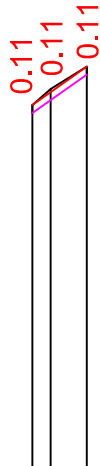


Ս ուղղ. 1:100
հոր. 1:1000




Բնահողի խումբը		շերտ N1 շինարարական կարգ IV կարգ	
Հողի նիշերը ճանապարհի առանցքով		1555.36	1555.58
Նախագծային տվյալներ	Տեղամասի թեքություն		71
	Երկարություն		7.5
	Նիշերը ճանապարհի առանցքով		Ա/բ-ի
		Հողի	1555.36 1555.54 1555.89
Հեռավորությունը		2.5	5
Պիկետներ		0	
Ճանապարհի հատակագիծ		ՊԿ 0+00 (ՊԿ 0+50)	
Կորերը հատակագծում			


ՊԱՅՄԱՆԱԿԱՆ ՆՇԱՆՆԵՐ

- Հողի նիշը
- Ասֆալտբետոնե ծածկույթի նիշը
- Խճային հիմնատակի նիշը

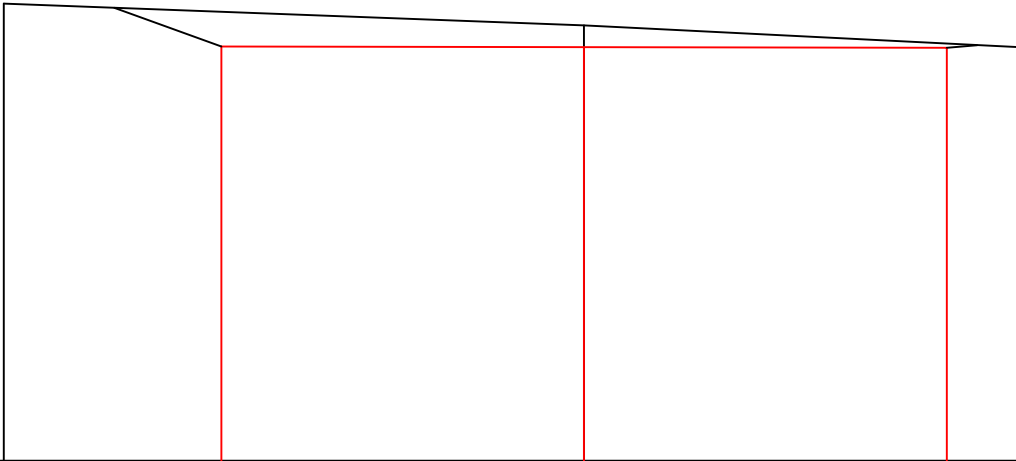


Պատվիրատու - Զառիթափի համայնքապետարան Կապալառու - «Վի Ընդ Վի Փրոյեքթ» ՍՊԸ				ԶԱՌԻԹԱՓ ԲՆԱԿԱՎԱՅՐԻ N 2 ՓՈՂՈՑՈՒՄ 200 ԳԾ/Մ , N 3 ՓՈՂՈՑՈՒՄ 280ԳԾ/Մ և N 8 ՓՈՂՈՑՈՒՄ 260 ԳԾ/Մ ՀԱՏՎԱԾՆԵՐԻ ԿԱՊԻՏԱԼ ԿԵՐԱՆՈՐՈՂՈՒՄՆ, ԻՆՉՊԵՍ ՆԱԵՎ N 2 ՓՈՂՈՑՈՒՄ 75 ԳԾ/Մ ՈՒ N 8 ՓՈՂՈՑՈՒՄ 8 ԳԾ/Մ ՀԵՆԱՊԱՏԵՐԻ ԿԱՌՈՒՑՈՒՄ			
ՆԳԻ	Ս. Փոքրիկյան			ՀԱՐՏԱՐԱՊԵՏԱՇԻՆԱՐԱՐԱԿԱՆ ՄԱՍ	ՓՈՒԼ	ԹԵՐԹ	ԹԵՐԹԵՐ
Նախագծեց	Ս. Դազարյան				ԱՆ	ՃՇ-10	28
Ստուգեց	Ս. Փոքրիկյան			ՀԱՆԱՊԱՐՀԻ ԵՐԿԱՅՆԱԿԱՆ ԿՏՐՎԱԾՔ ՊԿ 0+00 - ՊԿ 4+02	«ԳՆՈՐԱԼ ԻՆՃԵՆԵՐ» ՍՊԸ		
Պաշտոնը	Ազգանունը	Ստորագր.	Ամսաթ.				

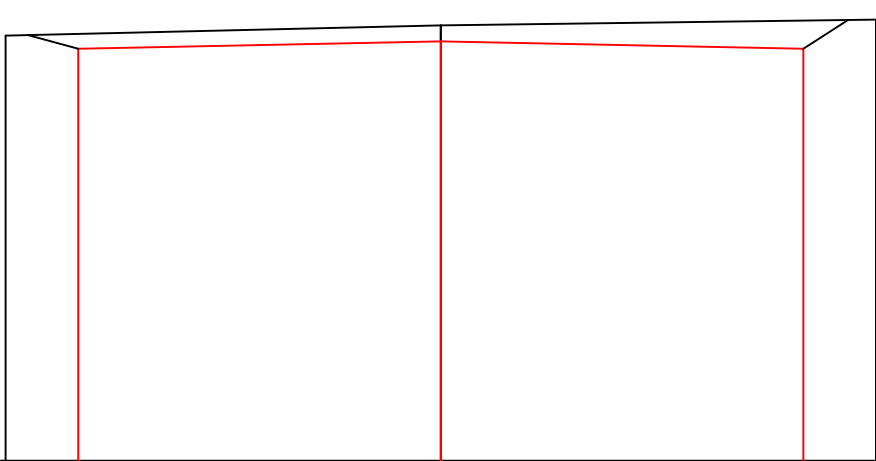

0+2.5



0+7.5




Պատվիրատու - Զառիթափի համայնքապետարան Կապալառու - «Վի Ընդ Վի Փոքեցք» ՍՊԸ				ԶԱՌԻԹԱՓ ԲՆԱԿԱՎԱՅՐԻ N 2 ՓՈՂՈՑՈՒՄ 200 ԳԾ/Մ , N 3 ՓՈՂՈՑՈՒՄ 280ԳԾ/Մ և N 8 ՓՈՂՈՑՈՒՄ 260 ԳԾ/Մ ՀԱՏԱԾՆԵՐԻ ԿԱՊԻՏԱԼ ԿԵՐԱՆՈՐՈՂՈՒՄԱՆ, ԻՆՉՊԵՆ ՆԱԵՎ N 2 ՓՈՂՈՑՈՒՄ 75 ԳԾ/Մ ՈՒ N 8 ՓՈՂՈՑՈՒՄ 8 ԳԾ/Մ ՀՆԱՊԱՏԵՐԻ ԿԱՌՈՒՑՈՒՄ			
ՆԳԻ	Ս. Փոքրիկյան			ՃԱՐՏԱՐԱՊԵՏԱԾԻՆԱՐԱՐԱԿԱՆ ՄԱՍ	ՓՈՒԼ	ԹԵՐԹ	ԹԵՐԹԵՐ
Նախագծեց	Ս. Ղազարյան				ԱՆ	ՃԸ-15	28
Ստուգեց	Ս. Փոքրիկյան			ԼԱՅՆԱԿԱՆ ԿՏՐՎԱԾՔՆԵՐ ՊԿ 0+2.5 - ՊԿ 0+7.5	«ԳՆՈՐԱԼ ԻՆՃԵՆԵՐ» ՍՊԸ		
Պաշտոնը	Ազգանունը	Ստորագր.	Ամսաթ.				


ՀՈՂԱՅԻՆ ԱՇԽԱՏԱՆՔՆԵՐԻ ԾԱՎԱԼՆԵՐԻ ԱՍՓՈՓԱԳԻՐ								
ՊԿ	+	Հեռավորությունը	Հանույթ (մ³)			Լիցք (մ³)		
			Մակերես, (մ²)		Ծավալ	Մակերես, (մ²)		Ծավալ
			Մասնակի	Միջին		Մասնակի	Միջին	
1	2	3	4	5	6	12	13	14
0	00		0.93			—		
	13			0.49	6.37		0.245	3.185
	13		0.05			0.49		
		11		0.235	2.585		0.245	2.695
	24		0.42			—		
		5		0.43	2.15		0.0015	0.0075
	29		0.44			0.003		
		7		0.235	1.645		0.1215	0.8505
	36		0.03			0.24		
		11		0.475	5.225		0.12	1.32
	47		0.92			—		
		7		1.195	8.365		—	—
	54		1.47			—		
		11		1.155	12.705		—	—
	65		0.84			—		
ԸՆԴԱՄԵՆԸ					39.05			8.06
ԸՆԴՀԱՆՈՒՐ ԿԼՈՐԱՑՎԱԾ					40.0			8.0





ՃԱՆԱՊԱՐՀԱՅԻՆ ՀԱԳՈՒՄՏԻ ՎԵՐԱԿԱՆԳՆՄԱՆ ԱՇԽԱՏԱՆՔՆԵՐԻ ԾԱՎԱԼՆԵՐԻ ԱՍՓՈՓԱԳԻՐ							
ՊԿ	+	Երկարությունը, մ	Ճանապարհի				
			Լայնություն, մ		Մակերես, (մ²)	Խճի մախապատրաստական շերտ, մ² h=7սմ	Մանրահատիկ ասֆալտբետոն, h=4սմ (մ²)
			Մասնակի	Միջին			
1	2	3	5	6	7	9	10
0	00		5.0				
	13			5.0	65.0	65.0	65.0
	13		5.0				
		11		5.0	55.0	55.0	55.0
	24		5.0				
		5		5.0	25.0	25.0	25.0
	29		5.0				
		7		5.0	35.0	35.0	35.0
	36		5.0				
		11		5.0	55.0	55.0	55.0
	47		5.0				
		7		5.0	35.0	35.0	35.0
	54		5.0				
		11		5.0	55.0	55.0	55.0
	65		5.0				
ԸՆդամենը					325.0	325.0	325.0

 ՀՈՂԱՅԻՆ ԱՇԽԱՏԱՆՔՆԵՐԻ ԾԱՎԱԼՆԵՐԻ ԱՍՓՈՓԱԳԻՐ								
ՊԿ	+	Հեռավորությունը	Հանույթ (մ³)			Լիցք (մ³)		
			Մակերես, (մ²)		Ծավալ	Մակերես, (մ²)		Ծավալ
			Մասնակի	Միջին		Մասնակի	Միջին	
1	2	3	4	5	6	12	13	14
0	2.5		0.8			—		
		5		0.745	3.725		—	—
	7.5		0.69			—		
ԸՆԴԱՄԵՆԸ					3.73			0.00
ԸՆԴՀԱՆՈՒՐ ԿԼՈՐԱՑՎԱԾ					4.0			0.0


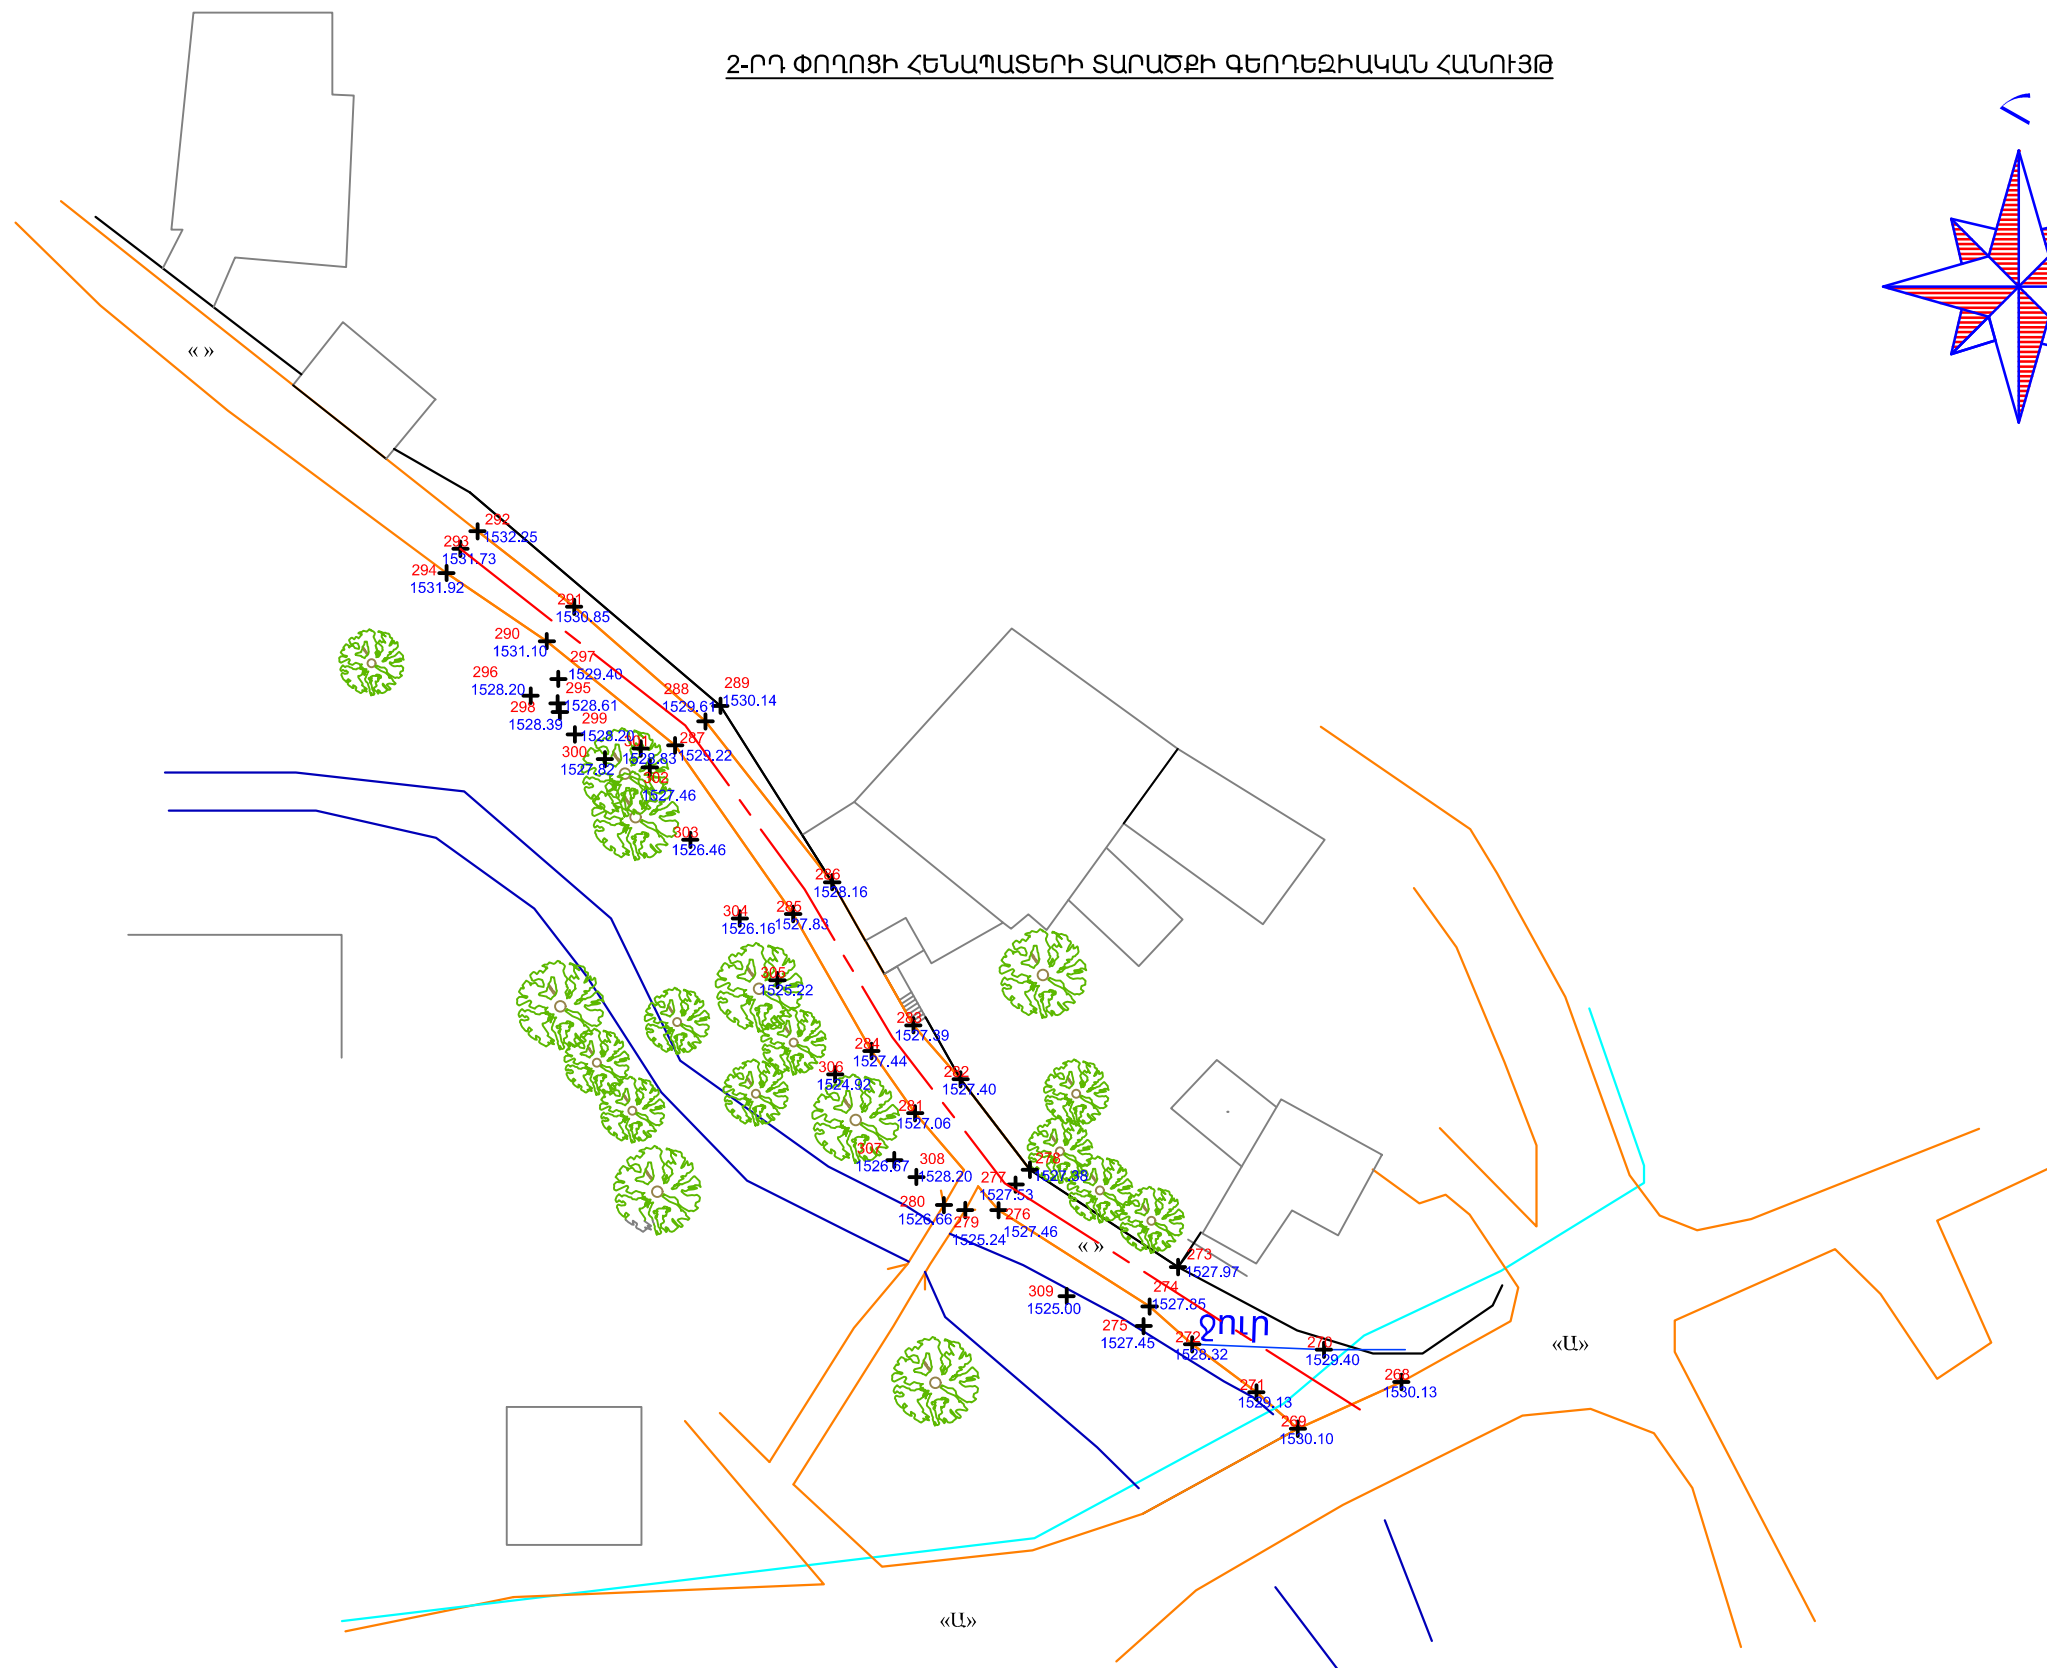
ՃԱՆԱՊԱՐՀԱՅԻՆ ՀԱԳՈՒՄՏԻ ՎԵՐԱԿԱՆԳՆՄԱՆ ԱՇԽԱՏԱՆՔՆԵՐԻ ԾԱՎԱԼՆԵՐԻ ԱՍՓՈՓԱԳԻՐ							
ՊԿ	+	Երկարությունը, մ	Ճանապարհի				
			Լայնություն, մ		Մակերես, (մ²)	Խճի մախապատրաստական շերտ, մ² h=7սմ	Մանրահատիկ ասֆալտբետոն, h=4սմ (մ²)
			Մասնակի	Միջին			
1	2	3	5	6	7	9	10
0	2.5		5.0				
		5		5.0	25.0	25.0	25.0
	7.5		5.0				
ԸՆդամենը					25.0	25.0	25.0





Պատվիրատու - Զառիթափի համայնքապետարան Կապալառու - «Վի Ընդ Վի Փրոջեքթ» ՍՊԸ				ԶԱՌԻԹԱՓ ԲՆԱԿԱՎԱՅՐԻ N 2 ՓՈՂՈՑՈՒՄ 200 ԳԾ/Մ , N 3 ՓՈՂՈՑՈՒՄ 280ԳԾ/Մ և N 8 ՓՈՂՈՑՈՒՄ 260 ԳԾ/Մ ՀԱՏՎԱԾՆԵՐԻ ԿԱՊԻՏԱԼ ՎԵՐԱՆՈՐՈԳՄԱՆ, ԻՆՉՊԵՏ ՆԱԵՎ N 2 ՓՈՂՈՑՈՒՄ 75 ԳԾ/Մ ՈՒ N 8 ՓՈՂՈՑՈՒՄ 8 ԳԾ/Մ ՀԵՆԱՊԱՏԵՐԻ ԿԱՌՈՒՑՈՒՄ				
ՆԳԻ	Ս. Փոքրիկյան			ՃԱՐՏԱՐԱՊԵՏԱՇԽՆԱՐԱՐԱԿԱՆ ՄԱՍ		ՓՈՒԼ	ԹԵՐԹ	ԹԵՐԹԵՐ
Նախագծեց	Ս. Դազարյան					ԱՆ	ՃՇ-16	28
Ստուգեց	Ս. Փոքրիկյան			ՄԱՍՆԱԳՐԵՐ		«ԳՆՈՐԱԼ ԻՆՃԵՆԵՐ» ՍՊԸ		
Պաշտոնը	Ազգանունը	Ստորագր.	Ամսաթ.					

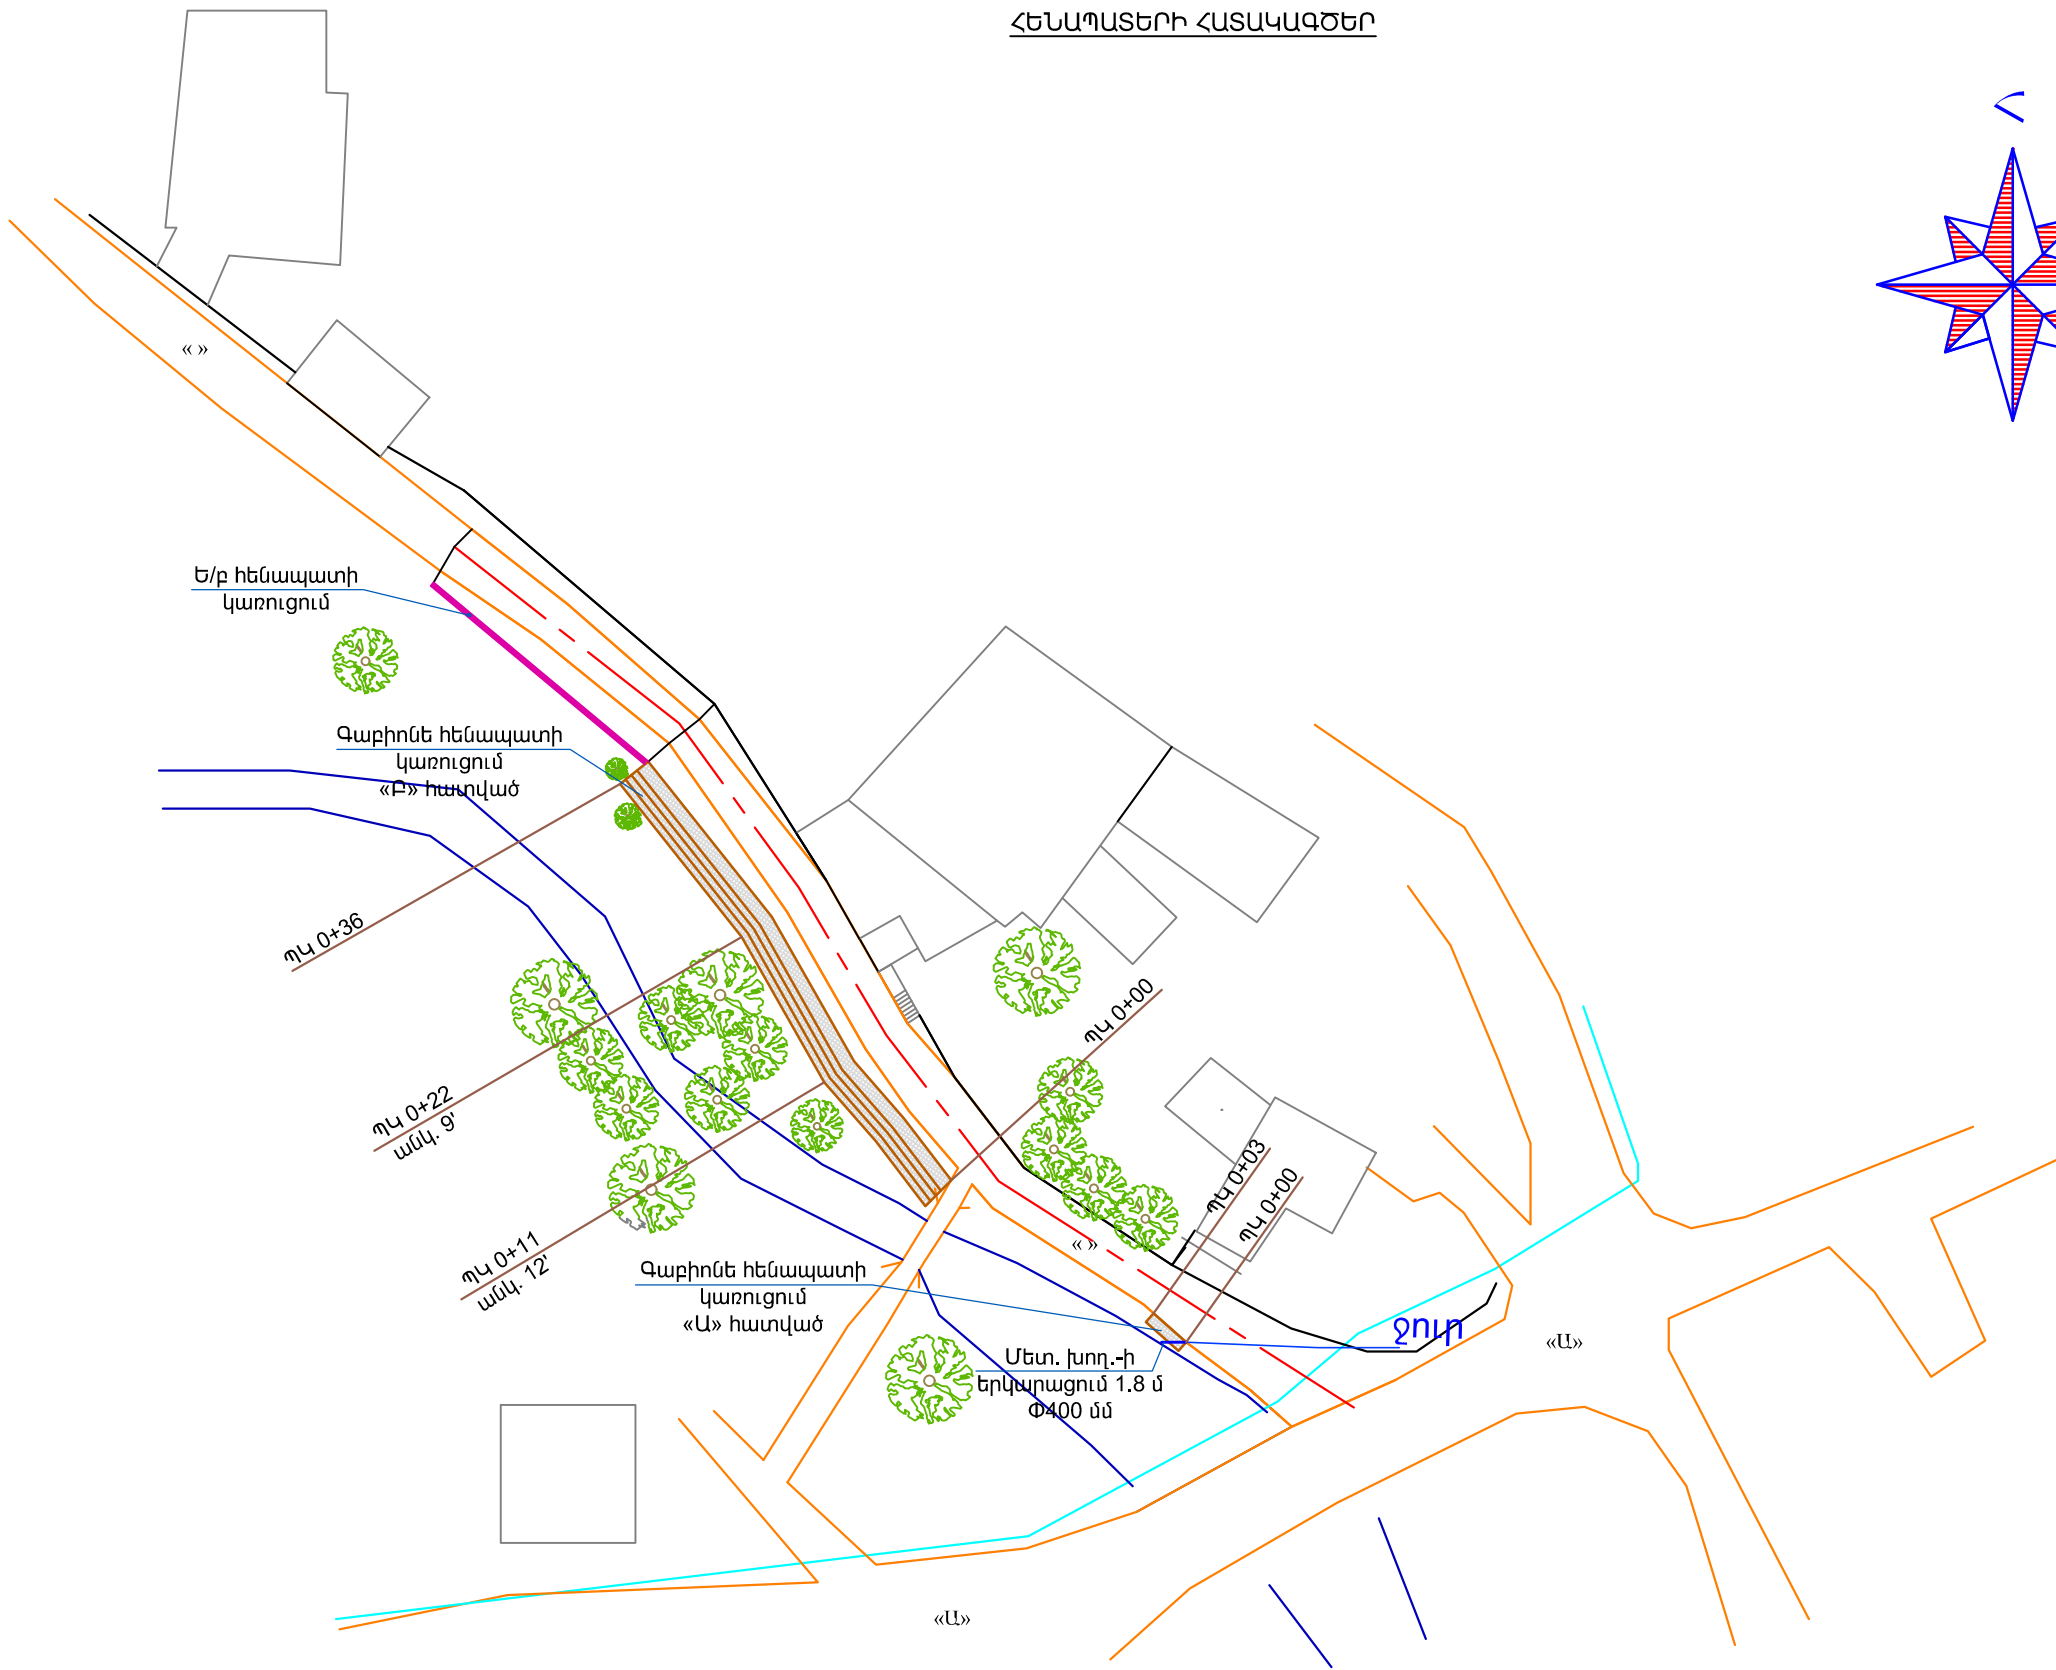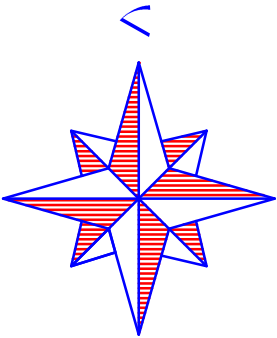


Պատվիրատու - Զառիթափի համայնքապետարան Կապալառու - «Վի Ընդ Վի Փորջեթթ» ՍՊԸ				ԶԱՌԻԹԱԾ ԲՆԱԿԱԿԱՑՈՒՄ N 2 ՓՈՂՈՑՈՒՄ 200 ԳԾ/Մ , N 3 ՓՈՂՈՑՈՒՄ 280 ԳԾ/Մ և N 8 ՓՈՂՈՑՈՒՄ 260 ԳԾ/Մ ՀԱՏԿԱԾՆԵՐԻ ԿԱՊԻՏԱԼ ՎԵՐԱՆՈՐՈԳԱՆՆ, ԻՆՉՊԵՏ ՆԱԵԿ N 2 ՓՈՂՈՑՈՒՄ 75 ԳԾ/Մ ՈՒ N 8 ՓՈՂՈՑՈՒՄ 8 ԳԾ/Մ ՀԵՆԱՊԱՏԵՐԻ ԿԱՌՈՒՑՈՒՄ			
ՆԳԻ	Ս. Փոքրիկյան			ՀԱՐՏԱՐԱՊԵՏԱԾԻՆԱՐԱՐԱԿԱՆ ՄԱՍ	ՓՈՒԼ	ԹԵՐԹ	ԹԵՐԹԵՐ
Նախագծեց	Ս. Ղազարյան				ԱՆ	ՃՇ-17	28
Նախագծեց	Ա. Հովհաննիսյան			2-ՐԴ ՓՈՂՈՑԻ ՀԵՆԱՊԱՏԵՐԻ ՏԱՐԱԾՔԻ ԳԵՈՂԵԶԻԱԿԱՆ ՀԱՆՈՒՅԹ	«ԳԼՈՐԱԼ ԻՆՃԵՆԵՐ» ՍՊԸ		
Ստուգեց	Ս. Փոքրիկյան						
Պաշտոնը	Ազգանունը	Ստորագր.	Ամսաթ.				

ՀԵՆԱՊԱՏԵՐԻ ՀԱՏԱԿԱԳԾԵՐ




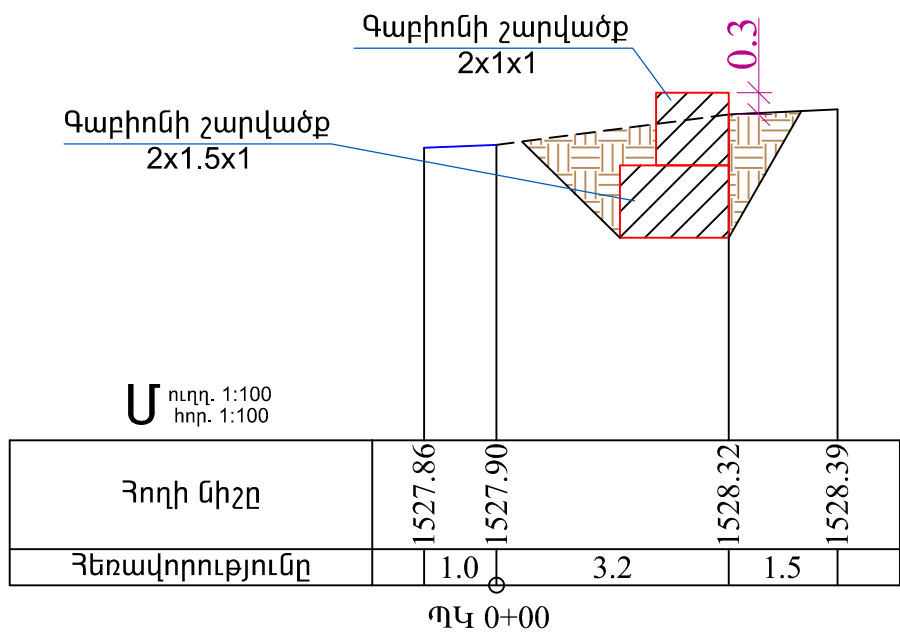



Պատվիրատու - Զառիթափի համայնքապետարան Կապալառու - «Վի Ընդ Վի Փրոյեքթ» ՍՊԸ				ՋԱՌԻԹԱՓ ԲՆԱԿԱՎԱՅՐԻ N 2 ՓՈՂՈՑՈՒՄ 200 ԳԾ/Մ , N 3 ՓՈՂՈՑՈՒՄ 280 ԳԾ/Մ և N 8 ՓՈՂՈՑՈՒՄ 260 ԳԾ/Մ ՀԱՏԱԿԱՑՆԵՐԻ ԿԱՊԻՏԱԼ ԿԵՐԱՆՈՐՈՂՈՒՄՆԸ, ԻՆՉՊԵՍ ՆԱԵՎ N 2 ՓՈՂՈՑՈՒՄ 75 ԳԾ/Մ ՈՒ N 8 ՓՈՂՈՑՈՒՄ 8 ԳԾ/Մ ՀԵՆԱՊԱՏԵՐԻ ԿԱՌՈՒՑՈՒՄ			
ՆԳԻ	Ս. Փոքրիկյան			ՃԱՐՏԱՐԱՊԵՏԱՇԽՆԱՐԱՐԱԿԱՆ ՄԱՍ	ՓՈՒԼ	ԹԵՐԹ	ԹԵՐԹԵՐ
Նախագծեց	Ս. Դազարյան				ԱՆ	ՃՇ-18	28
Նախագծեց	Ա. Հովհաննիսյան				ՀԵՆԱՊԱՏԵՐԻ ՀԱՏԱԿԱԳԾԵՐ	«ԳՈՐԲԱԼ ԻՆՃԵՆԵՐ» ՍՊԸ	
Ստուգեց	Ս. Փոքրիկյան						
Պաշտոնը	Ազգանունը	Ստորագր.	Ամսաթ.				







ԱՇԽԱՏԱՆՔԱՅԻՆ ԾԱՎԱԼՆԵՐ
«Ա» ՏԵՂԱՄԱՍ

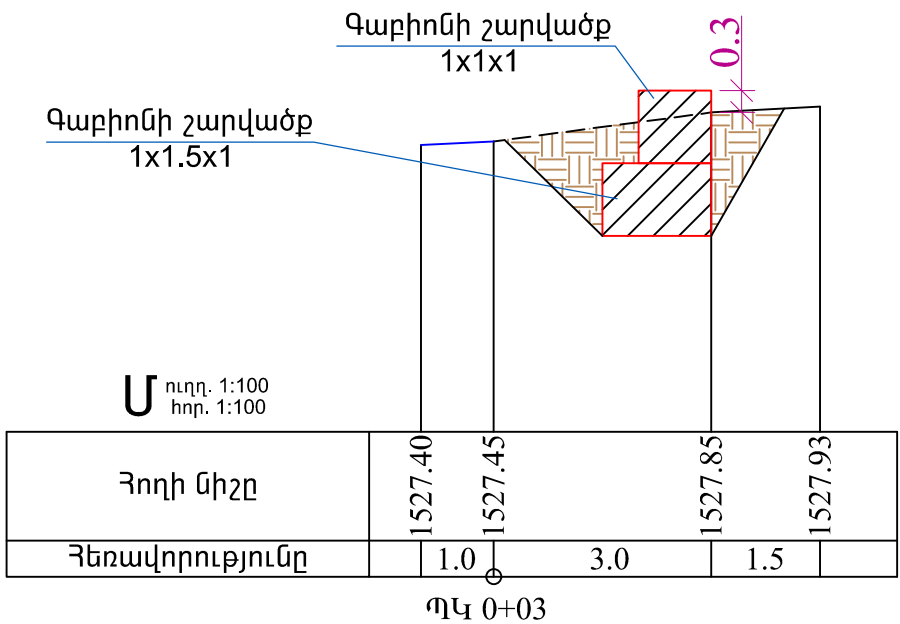1. IV կարգի գրունտի մշակում մեխանիզմով - 12.4 խմ
2. Գաբիոնե շարվածքի իրականացում - 7.5 խմ
3. Ետլիցքի իրականացում մշակված գրունտներից - 2.55 խմ
4. Ավելորդ բնահողի տեղափոխում - 9.85 խմ

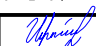

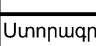

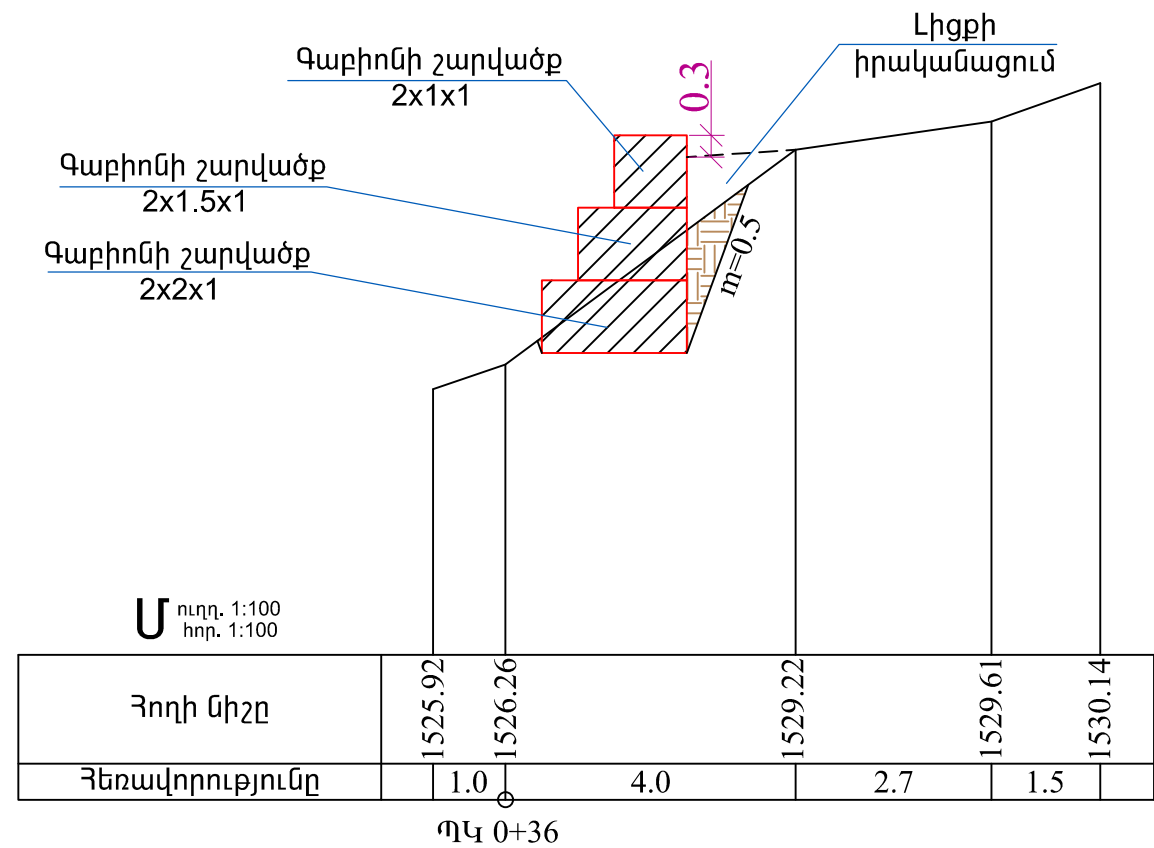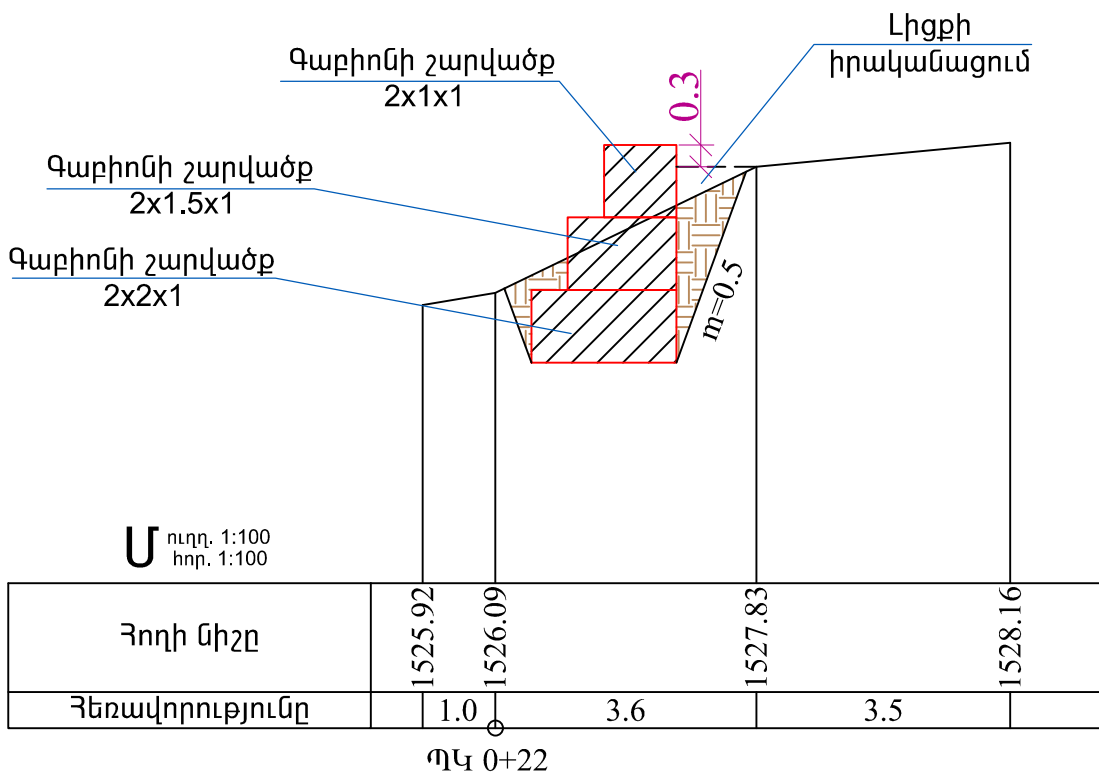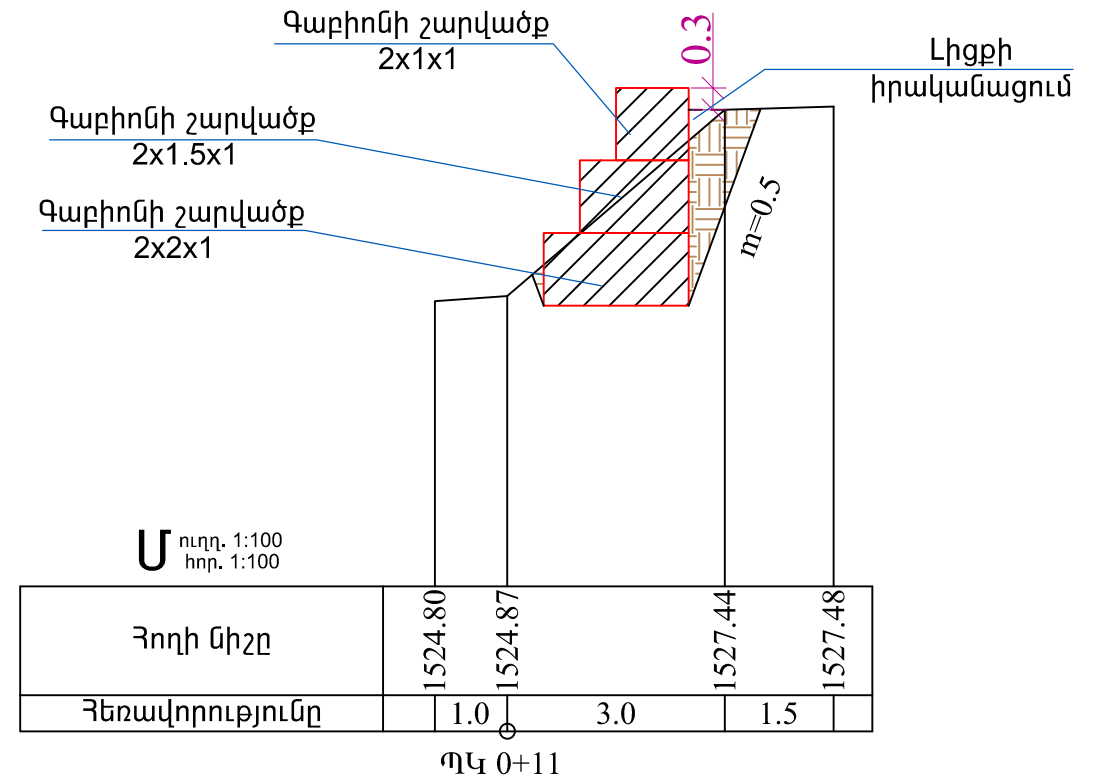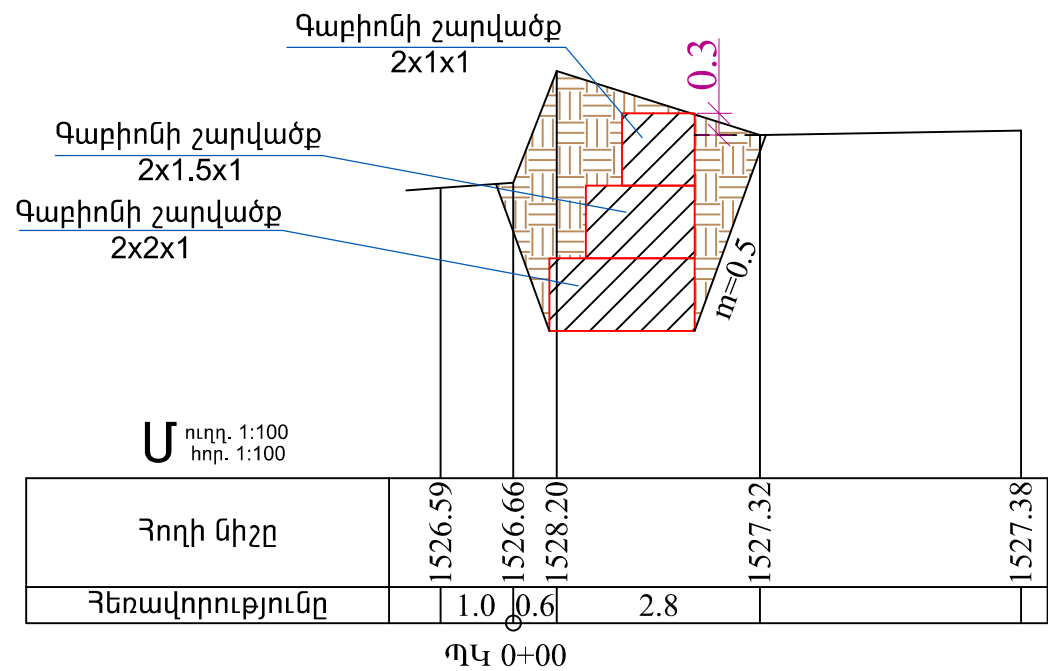

աՊատվիրատու - Զառիթափի համայնքապետարան Կապալառու - «Վի Ընդ Վի Փրոջեքթ» ՍՊԸ				ԶԱՌԻԹԱՓ ԲՆԱԿԱՎԱՅՐԻ N 2 ՓՈՂՈՑՈՒՄ 200 ԳԾ/Մ , N 3 ՓՈՂՈՑՈՒՄ 280ԳԾ/Մ և N 8 ՓՈՂՈՑՈՒՄ 260 ԳԾ/Մ ՀԱՏՎԱԾՆԵՐԻ ԿԱՊԻՏԱԼ ԿԵՐԱՆՈՐՈՂՄԱՆ, ԻՆՉՊԵՍ ՆԱԵՎ N 2 ՓՈՂՈՑՈՒՄ 75 ԳԾ/Մ ՈՒ N 8 ՓՈՂՈՑՈՒՄ 8 ԳԾ/Մ ՀԵՆԱՊԱՏԵՐԻ ԿԱՌՈՒՑՈՒՄ					
ՆԳԻ	Ս. Փոքրիկյան			ՃԱՐՏԱՐԱՊԵՏԱՇԽՆԱՐԱՐԱԿԱՆ ՄԱՍ			ՓՈՒԼ	ԹԵՐԹ	ԹԵՐԹԵՐ
Նախագծեց	Ս. Ղազարյան						ԱՆ	ՃՇ-19	28
Նախագծեց	Ա. Հովհաննիսյան			ԼԱՅՆԱԿԱՆ ԿՏՐՎԱԾՔՆԵՐ ՊԿ 0+00 - ՊԿ 0+03, «Ա» ՀԱՏՎԱԾ, ԱՇԽԱՏԱՆՔԱՅԻՆ ԾԱՎԱԼՆԵՐ			«ԳՐՈՐԱԼ ԻՆժԵՆԵՐ» ՍՊԸ		
Ստուգեց	Ս. Փոքրիկյան								
Պաշտոնը	Ազգանունը	Ստորագր.	Ամսաթ.						




ԱՇԽԱՏԱՆՔԱՅԻՆ ԾԱՎԱԼՆԵՐ
«Բ» ՏԵՂԱՄԱՍ


- IV կարգի գրունտի մշակում մեխանիզմով - 120.82 խմ
- Գաբիոնե շարվածքի իրականացում - 162.0 խմ
- Ետլիցքի իրականացում մշակված գրունտներից - 42.6 խմ
- Լիցքի իրականացում մշակված գրունտներից - 11.4 խմ
- Ավելորդ բնահողի տեղափոխում - 66.82 խմ

ա) Պատվիրատու - Զառիթափի համայնքապետարան Կապալառու - «Վի Ընդ Վի Փրոյեքթ» ՍՊԸ				ԶԱՌԻԹԱՓ ԲՆԱԿԱՎԱՅՐԻ N 2 ՓՈՂՈՑՈՒՄ 200 ԳԾ/Մ , N 3 ՓՈՂՈՑՈՒՄ 280 ԳԾ/Մ և N 8 ՓՈՂՈՑՈՒՄ 260 ԳԾ/Մ ՀԱՏՎԱԾՆԵՐԻ ԿԱՊԻՏԱԼ ԿԵՐԱՆՈՐՈՂԱՄԱՆ, ԻՆՉՊԵՆ ՆԱԵՎ N 2 ՓՈՂՈՑՈՒՄ 75 ԳԾ/Մ ՈՒ N 8 ՓՈՂՈՑՈՒՄ 8 ԳԾ/Մ ՀԵՆԱՊԱՏԵՐԻ ԿԱՌՈՒՑՈՒՄ				
ՆԳԻ	Ս. Փոքրիկյան			ՃԱՐՏԱՐԱՊԵՏԱՇԽՆԱՐԱՐԱԿԱՆ ՄԱՍ		ՓՈՒԼ	ԹԵՐԹ	ԹԵՐԹԵՐ
Նախագծեց	Ս. Ղազարյան					ԱՆ	ՃՇ-20	28
Նախագծեց	Ա. Հովհաննիսյան			ԼԱՅՆԱԿԱՆ ԿՏՐՎԱԾՔՆԵՐ ՊԿ 0+00 - ՊԿ 0+36, «Բ» ՀԱՏՎԱԾ, ԱՇԽԱՏԱՆՔԱՅԻՆ ԾԱՎԱԼՆԵՐ		«ԳՐՈՐԱԼ ԻՆՃԵՆԵՐ» ՍՊԸ		
Ստուգեց	Ս. Փոքրիկյան							
Պաշտոնը	Ազգանունը	Ստորագր.	Ամսաթ.					

ԳԱԲԻՈՆԻ ՇԱՐՎԱԾՔ ԵՐԿԱՅՆԱԿԱՆ ԿՏՐՎԱԾՔՈՒՄ

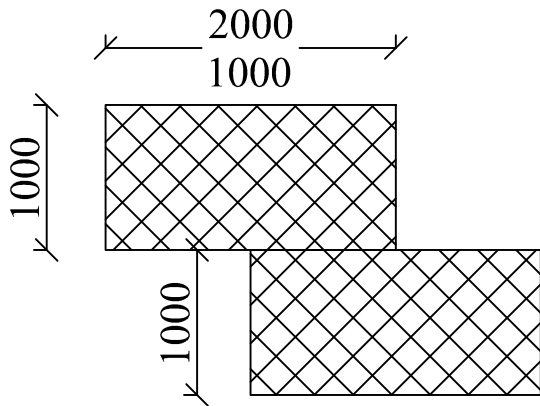


ԳԱԲԻՈՆԱՅԻՆ ՑԱՆՑԸ ՀԱՎԱՔՎԱԾ ՎԻՃԱԿՈՒՄ

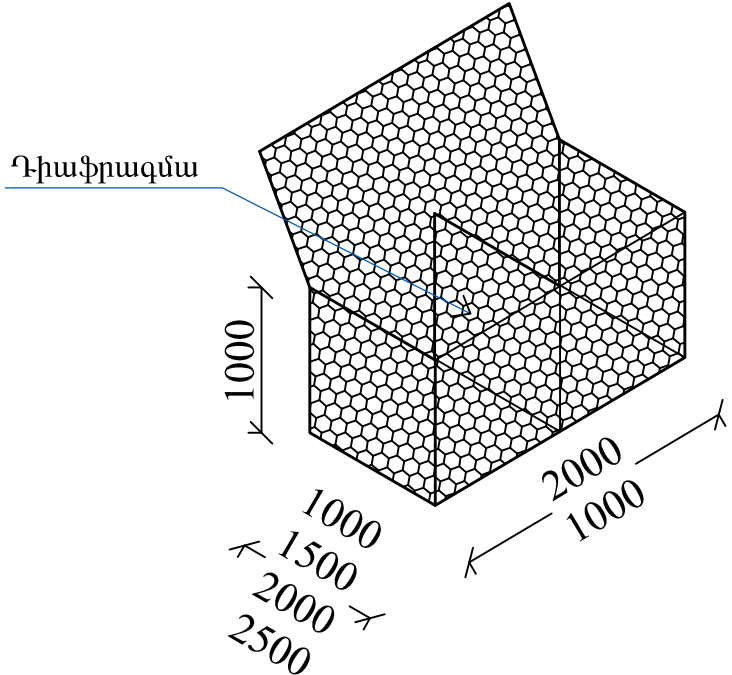


ԳԱԲԻՈՆԱՅԻՆ ՇԱՐՎԱԾՔՈՒՄ ԵԶՐԱՅԻՆ
ՔԱՐԵՐԻ ԴԱՍԱՎՈՐՎԱԾՈՒԹՅԱՆ ՍԽԵՄԱ

Եզրամասերում դասավորությունը՝
խոշոր, ամուր, ծանր, քիչ
հողմնահարվող և ջրակայուն քարերից

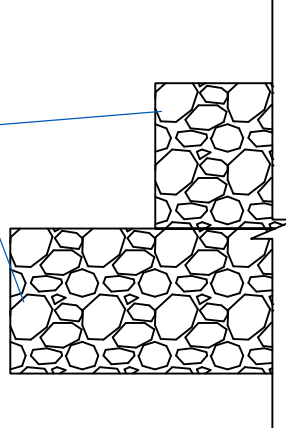


ԳԱԲԻՈՆԱՅԻՆ ՑԱՆՑԻ ՀՅՈՒՄՎԱԾՔԻ ՍԽԵՄԱ

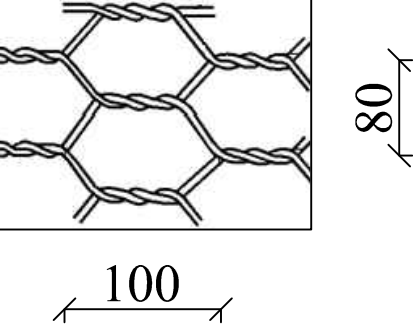

- Ծանոթություն
Գաբիոնները իրականացնել համաձայն.
* ГОСТ Р 51285-99
* ГОСТ Р 52132-2003
* ГОСТ Р 50575-93
* ОСТ 10 323-2003



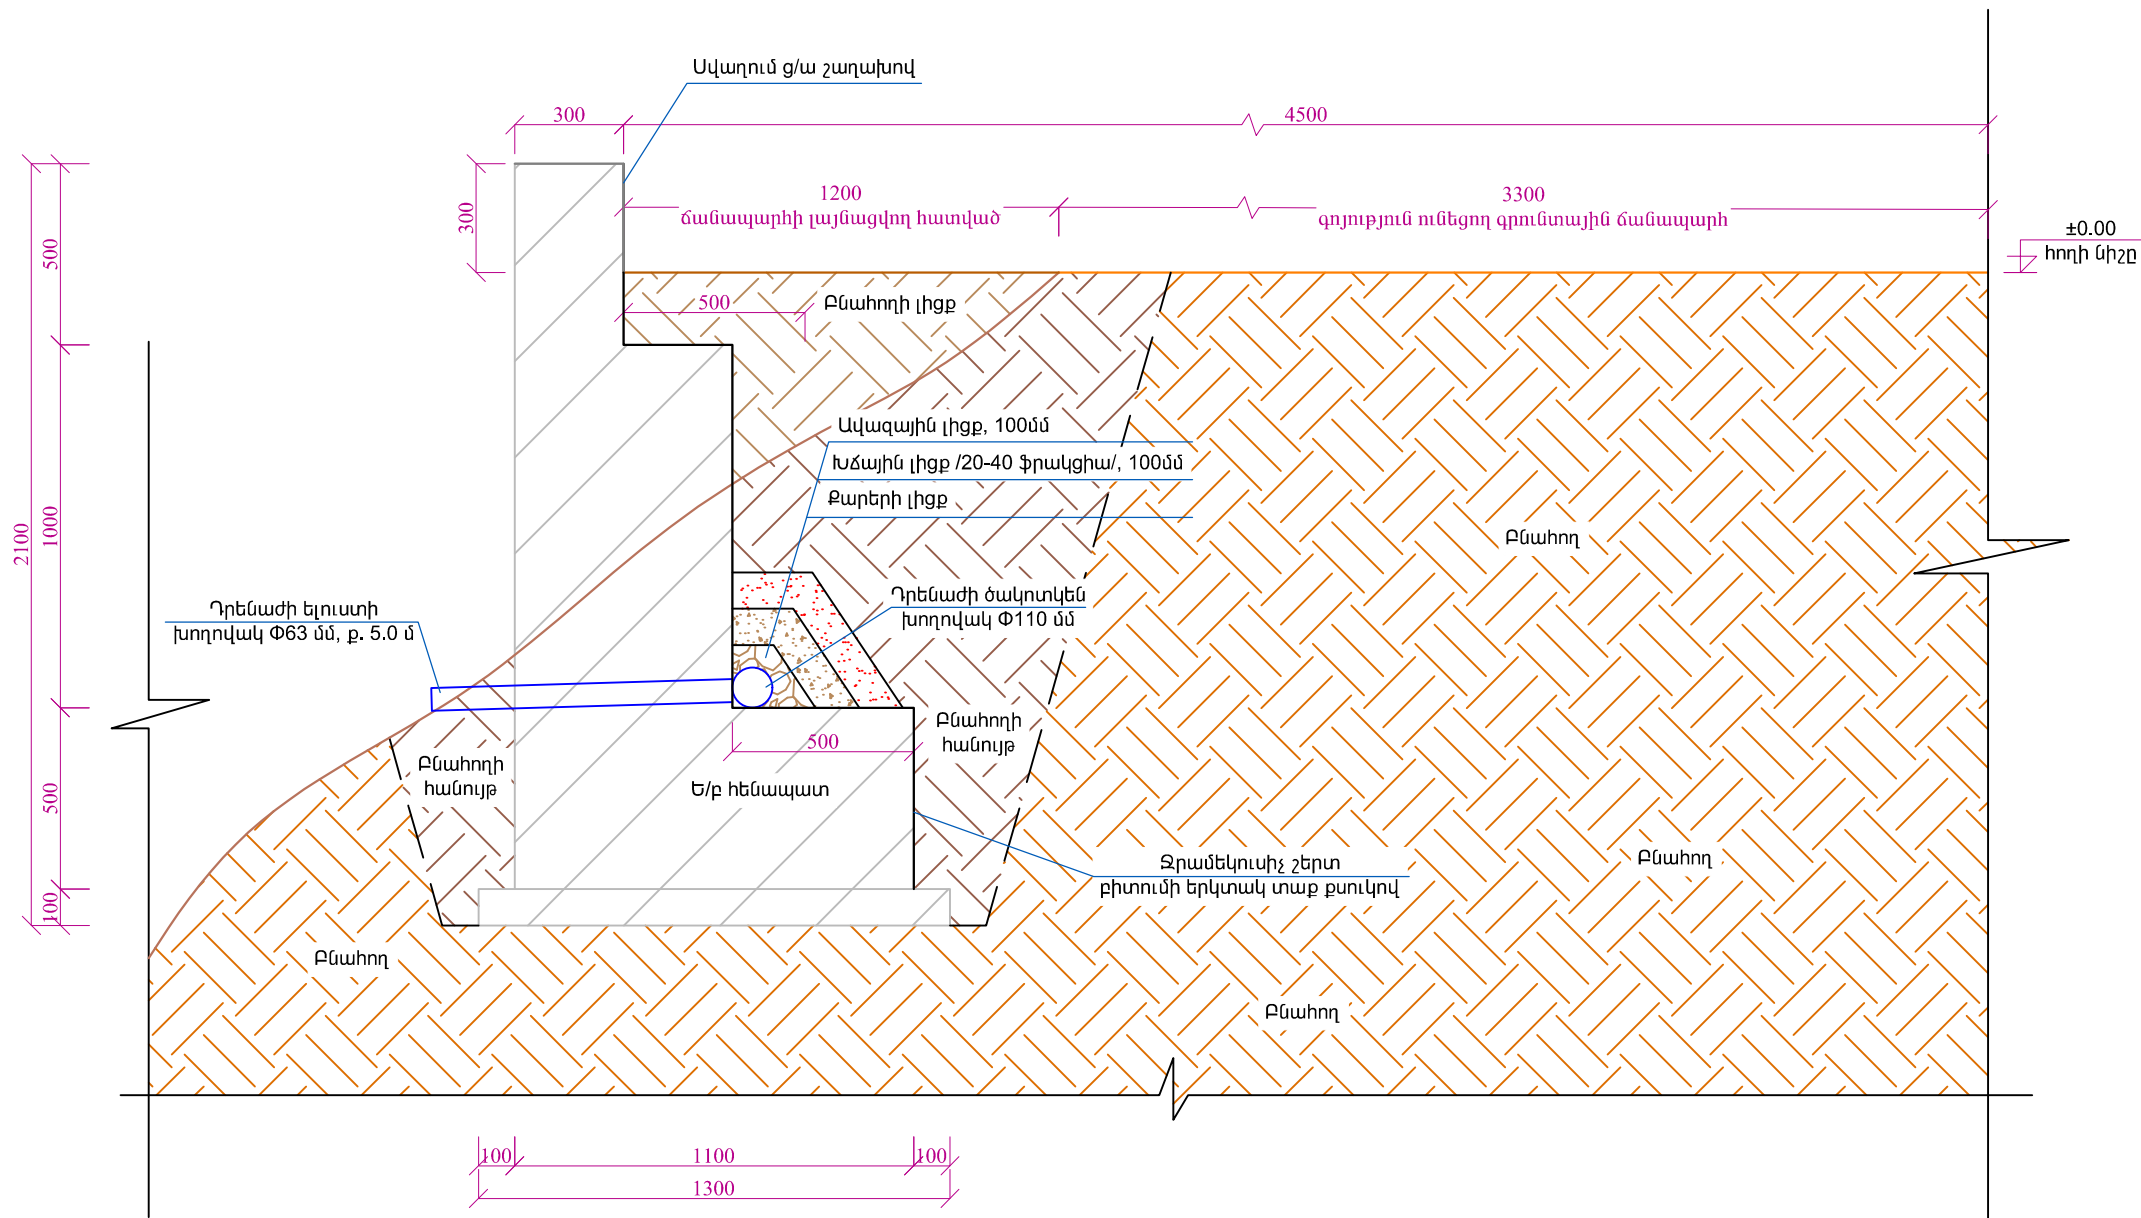

աՊատվիրատու - Զառիթափի համայնքապետարան Կապալառու - «Վի Ընդ Վի Փրոջեքթ» ՍՊԸ				ԶԱՌԻԹԱՓ ԲՆԱԿԱՎԱՅՐԻ N 2 ՓՈՂՈՑՈՒՄ 200 ԳԾ/Մ , N 3 ՓՈՂՈՑՈՒՄ 280ԳԾ/Մ և N 8 ՓՈՂՈՑՈՒՄ 260 ԳԾ/Մ ՀԱՏՎԱԾՆԵՐԻ ԿԱՊԻՏԱԼ ՎԵՐԱՆՈՐԴԱՄԱՆ, ԻՆՉՊԵՍ ՆԱԵՎ N 2 ՓՈՂՈՑՈՒՄ 75 ԳԾ/Մ ՈՒ N 8 ՓՈՂՈՑՈՒՄ 8 ԳԾ/Մ ՀԵՆԱՊԱՏԵՐԻ ԿԱՌՈՒՑՈՒՄ					
ՆԳԻ	Ս. Փոքրիկյան			ՃԱՐՏԱՐԱՊԵՏԱՇԽՆԱՐԱՐԱԿԱՆ ՄԱՍ			ՓՈՒԼ	ԹԵՐԹ	ԹԵՐԹԵՐ
Նախագծեց	Ս. Դազարյան						ԱՆ	ՃԵ-21	28
Նախագծեց	Ա. Հովհաննիսյան			ԳԱԲԻՈՆԱՅԻՆ ՑԱՆՑ			«ԳՆՈՐԱՆ ԻՆՃԵՆԵՐ» ՍՊԸ		
Ստուգեց	Ս. Փոքրիկյան								
Պաշտոնը	Ազգանունը	Ստորագր.	Ամսաթ.						

Ե/Ք ՀԵՆԱՊԱՏԻ ԼԱՅՆԱԿԱՆ ԿՏՐՎԱԾՔ, Մ 1:20




ԾԱՆՈԹԱԳՐՈՒԹՅՈՒՆ

- Ե/ք հենապատի ամրանավորումը պայմանականորեն ցույց տրված է:
- Ե/ք հենապատի ընդհանուր երկարությունը կազմում է 19.3 մ:

Պատվիրատու - Զառիթապի համայնքապետարան Կապալառու - «Վի Ընդ Վի Փրոջեքթ» ՍՊԸ				ԶԱՌԻԹԱՓ ԲՆԱԿԱՎԱՅՐԻ N 2 ՓՈՂՈՑՈՒՄ 200 ԳԾ/Մ , N 3 ՓՈՂՈՑՈՒՄ 280ԳԾ/Մ և N 8 ՓՈՂՈՑՈՒՄ 260 ԳԾ/Մ ՀԱՏՎԱԾՆԵՐԻ ԿԱՊԻՏԱԼ ՎԵՐԱՆՈՐՈՂՈՒՄՆ, ԻՆՉՊԵՍ ՆԱԵՎ N 2 ՓՈՂՈՑՈՒՄ 75 ԳԾ/Մ ՈՒ N 8 ՓՈՂՈՑՈՒՄ 8 ԳԾ/Մ ՀԵՆԱՊԱՏԵՐԻ ԿԱՌՈՒՑՈՒՄ			
ՆԳԻ	Ս. Փոքրիկյան			ՃԱՐՏԱՐԱՊԵՏԱՇԽՆԱՐԱՐԱԿԱՆ ՄԱՍ	ՓՈՒԼ	ԹԵՐԹ	ԹԵՐԹԵՐ
Նախագծեց	Ս. Ղազարյան				ԱՆ	ՃՇ-22	28
Նախագծեց	Ա. Հովհաննիսյան			Ե/Բ ՀԵՆԱՊԱՏԻ ԼԱՅՆԱԿԱՆ ԿՏՐՎԱԾՔ, Մ 1:20	«ԳՆՈՐԱՆ ԻՆՃԵՆԵՐ» ՍՊԸ		
Ստուգեց	Ս. Փոքրիկյան						
Պաշտոնը	Ազգանունը	Ստորագր.	Ամսաթ.				

Ե/Բ ՀԵՆԱՊԱՏԻ ԱՄՐԱՆԱԿՈՐՈՒՄ, Մ 1:20

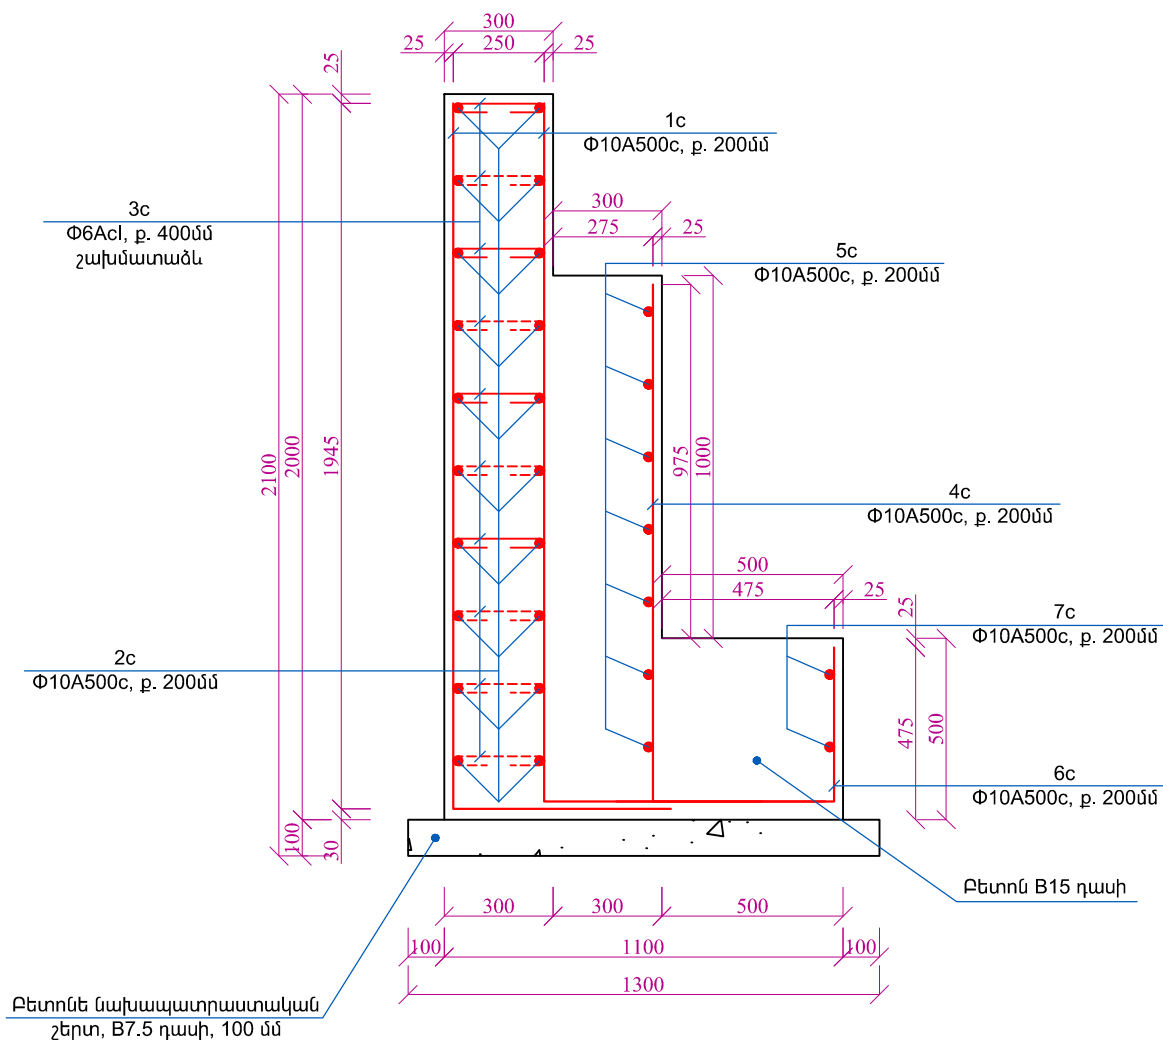






ԿԱՆՏՐՈԼԻՆԳԻ ԷԼԵՄԵՆՏՆԵՐԻ ԴԱՏԱԿԻ




ԴԻՐՔ N	ՆՇԱՆԱԿՈՒՄ	ԱՆՎԱՆՈՒՄ	n, ՔԱՆ., ՀԱՏ	L, ԵՐԿԱՐ., ՄՄ	n x L, Մ	1 գմ-ի քաշը, կգ	Ընդամենը, կգ
1	2	3	4	5	6	7	8
Ե/Բ ՀԵՆԱՊԱՏ							
1c		Ø10A500c	194	2545	493.73	0.616	304.14
2c		Ø10A500c	20	19250	385.0	0.616	237.16
3c	100 250 100	Ø6AcI	480	450	216.0	0.222	47.95
4c		Ø10A500c	97	1900	184.30	0.616	113.53
5c		Ø10A500c	7	19250	134.75	0.616	83.01
6c		Ø10A500c	97	1025	99.43	0.616	61.25
7c		Ø14A500c	2	19250	38.50	0.616	23.72
ԲԵՏՈՆ B15 V=25.09 խմ							
Բետոնե մախապատրաստական շերտ B7.5` 2.51 խմ							


ԱՇԽԱՏԱՆՔԱՅԻՆ ԾԱՎԱԼՆԵՐ

- Ժայռագրունտի մշակում հետահար մուրճով VI կարգի գրունտներում - 12.63 խմ
- V կարգի գրունտի մշակում ձեռքով - 11.79 խմ
- IV կարգի գրունտի մշակում ձեռքով - 17.68 խմ
- Բետոնե մախ. շերտի իրականացում B7.5 դասի բետոնով - 2.51 խմ
- Ե/բ հենապատի կառուցում B15 դասի բետոնով - 25.09 խմ
- Ամրան Ø10A500c - 0.82 տն
- Ամրան Ø6AcI - 0.047 տն
- Հենապատի ետնամասի ցրամեկուսացում - 48.0 քմ
- Դրենաժի ծակուկներն Ø110մմ խողովակի մոնտաժում - 19.5 գմ
- Դրենաժի ելքերի Ø63 մմ խողովակների մոնտաժում - 4.2 գմ
- Քարերի լիցք - 0.4 խմ
- Խճի շերտ /20-40 ֆրակցիայի/ - 0.79 խմ
- Ավազի շերտ - 1.12 խմ
- Հենապատի վերնամասի տվադում ց/ա շաղախով - 11.58 քմ
- Ետլիցքի իրականացում մշակված գրունտներից - 21.23 խմ
- Լիցքի իրականացում ճանապարհի լայնացման համար - 8.7 խմ
- Ավելորդ բնահողի տեղափոխում - 12.17 խմ
- Գրունտային ճանապարհի հարթեցում - 363.0 քմ

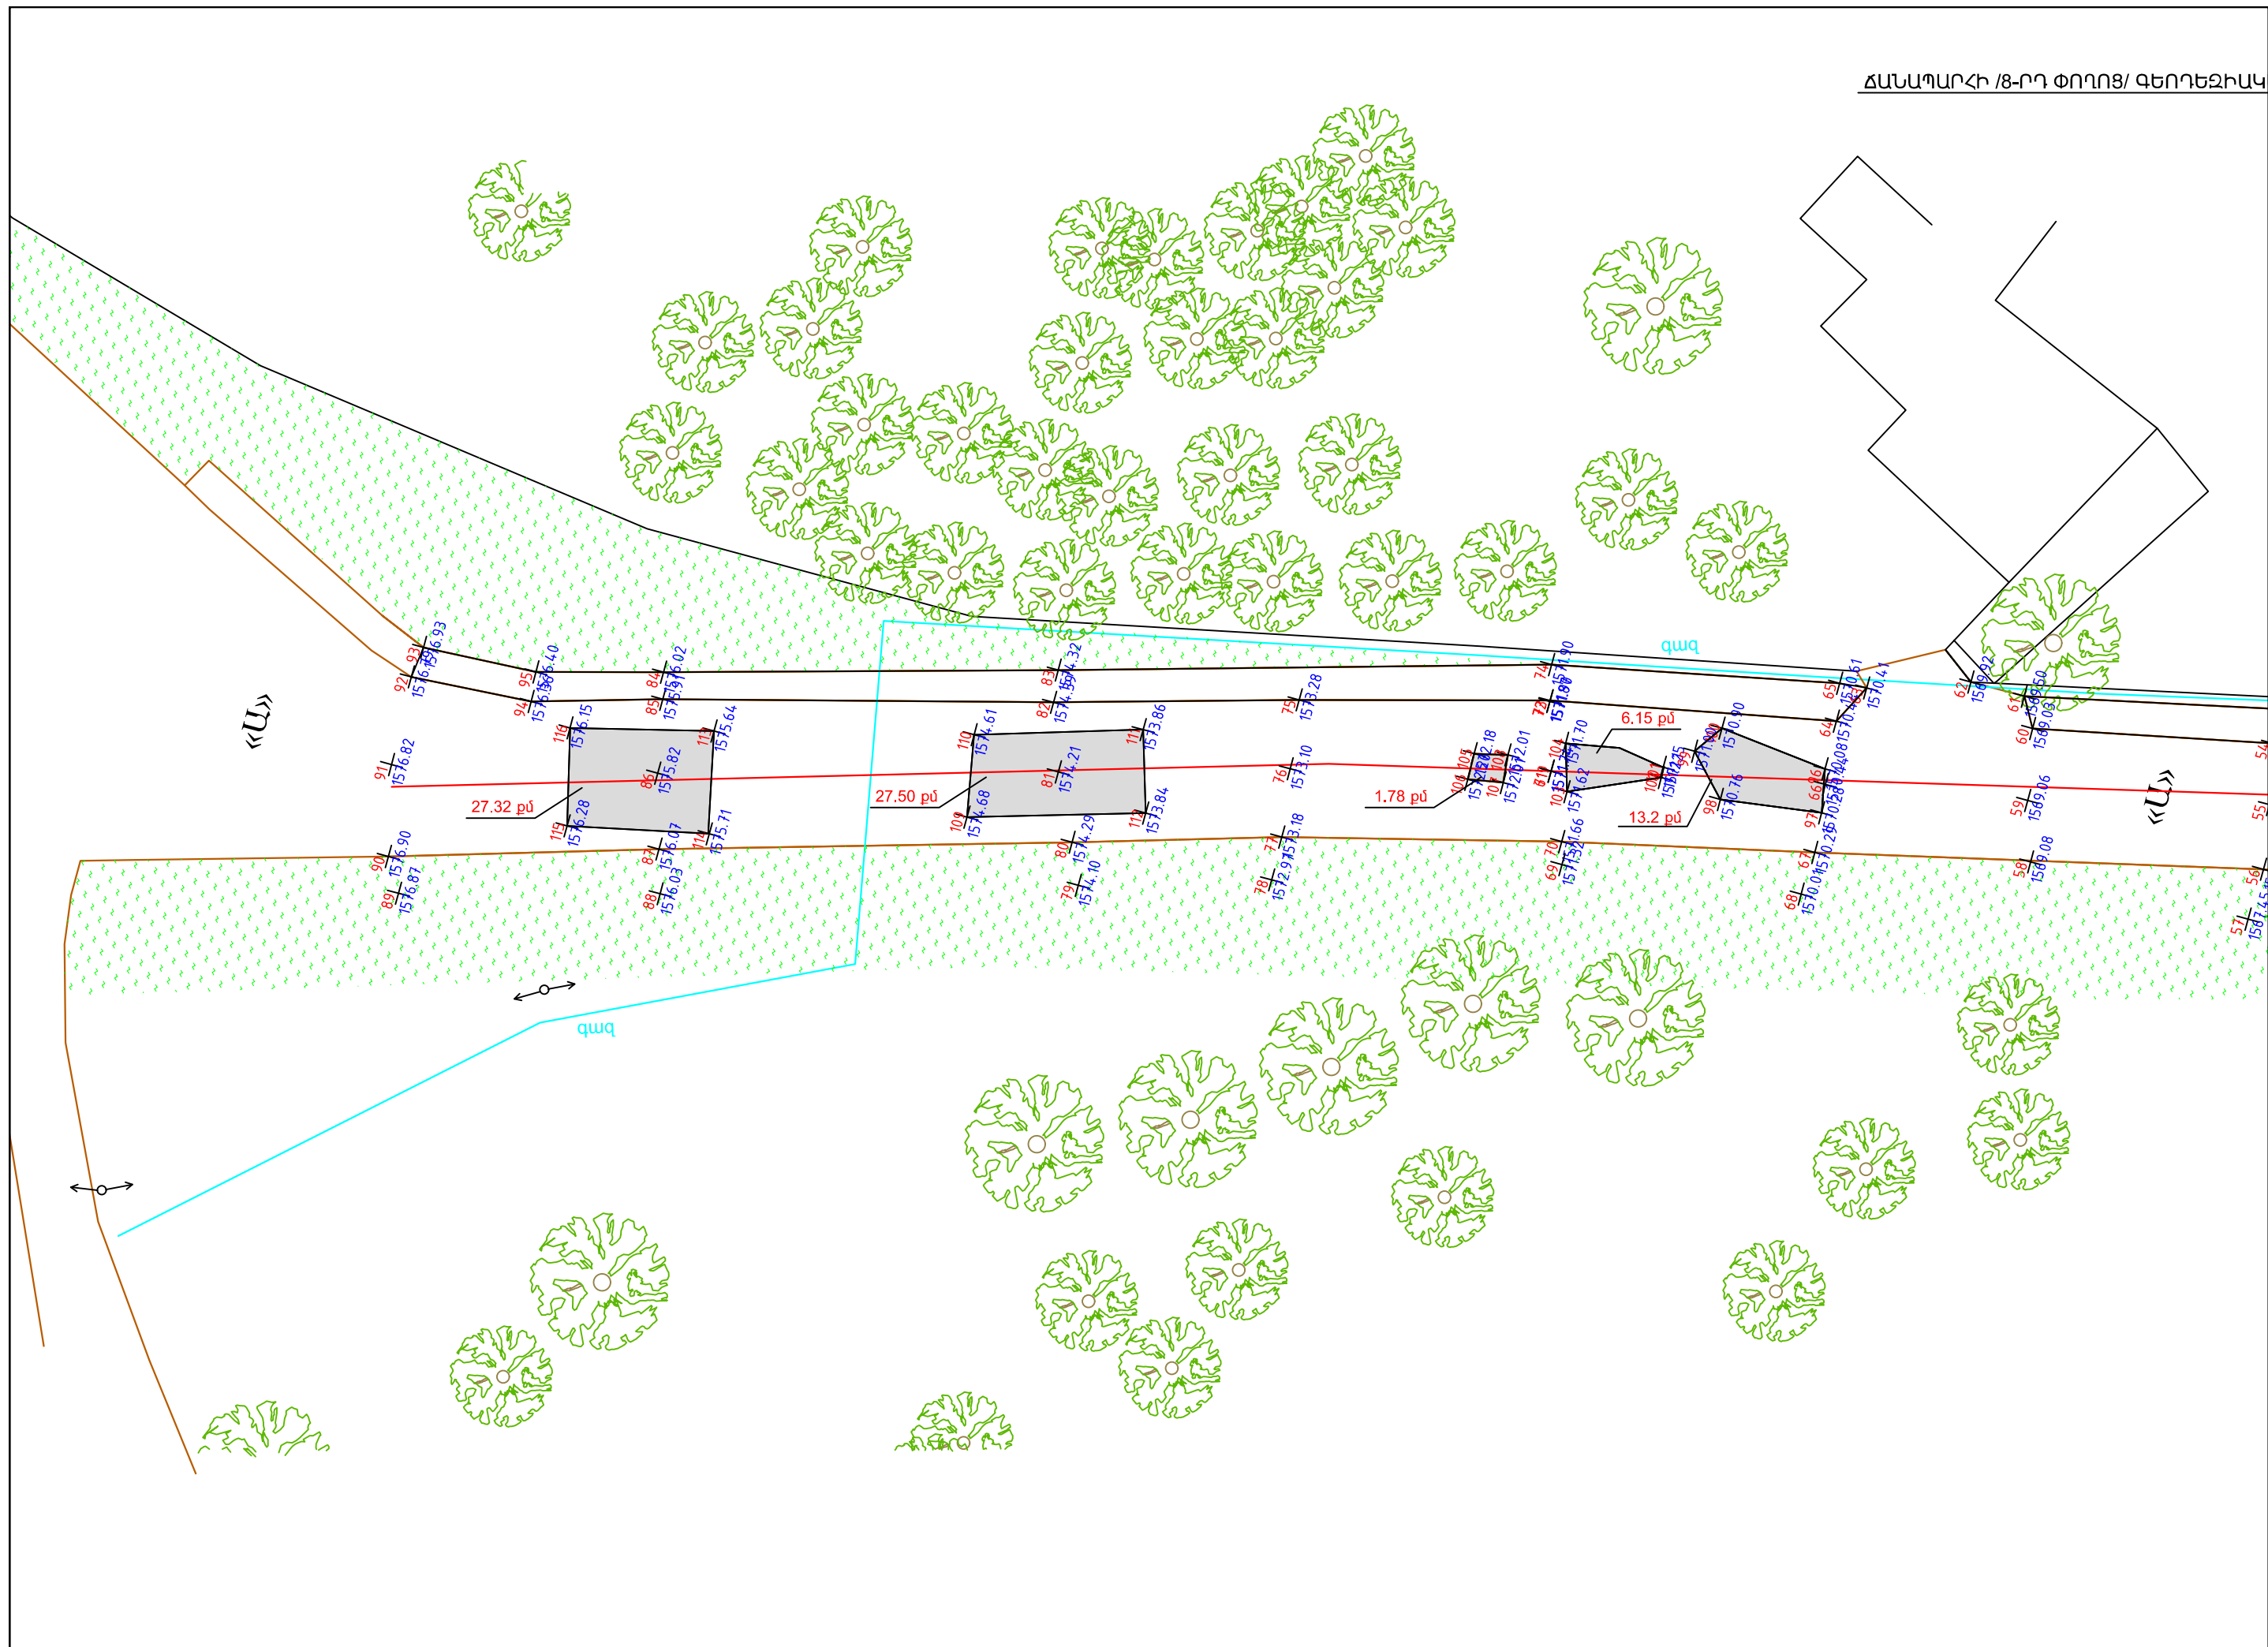


Պատվիրատու - Զառիթափի համայնքապետարան Կապալառու - «Վի Ընդ Վի Փրոջեքթ» ՍՊԸ				ԶԱՌԻԹԱՓ ԲՆԱԿԱՎԱՅՐԻ N 2 ՓՈՂՈՑՈՒՄ 200 ԳԾ/Մ , N 3 ՓՈՂՈՑՈՒՄ 280ԳԾ/Մ և N 8 ՓՈՂՈՑՈՒՄ 260 ԳԾ/Մ ՀԱՏՎԱԾՆԵՐԻ ԿԱՊԻՏԱԼ ՎԵՐԱՆՈՐՈՎԱՄԱՆ, ԻՆՉՊԵՏ ՆԱԵՎ N 2 ՓՈՂՈՑՈՒՄ 75 ԳԾ/Մ ՈՒ N 8 ՓՈՂՈՑՈՒՄ 8 ԳԾ/Մ ՀԵՆԱՊԱՏԵՐԻ ԿԱՌՈՒՑՈՒՄ					
ՆԳԻ	Ս. Փոքրիկյան			ՃԱՐՏԱՐԱՊԵՏԱՇԽՆԱՐԱՐԱԿԱՆ ՄԱՍ			ՓՈՒԼ	ԹԵՐԹ	ԹԵՐԹԵՐ
Նախագծեց	Ս. Դազարյան						ԱՆ	ՃՇ-23	28
Նախագծեց	Ա. Հովհաննիսյան			Ե/Բ ՀԵՆԱՊԱՏԻ ԱՄՐԱՆԱԿՈՐՈՒՄ, ԱՇԽԱՏԱՆՔԱՅԻՆ ԾԱՎԱԼՆԵՐ, Մ 1:20			«ԳՈՐԲԱԼ ԻՆՃԵՆԵՐ» ՍՊԸ		
Ստուգեց	Ս. Փոքրիկյան								
Պաշտոնը	Ազգանունը	Ստորագր.	Ամսաթ.						


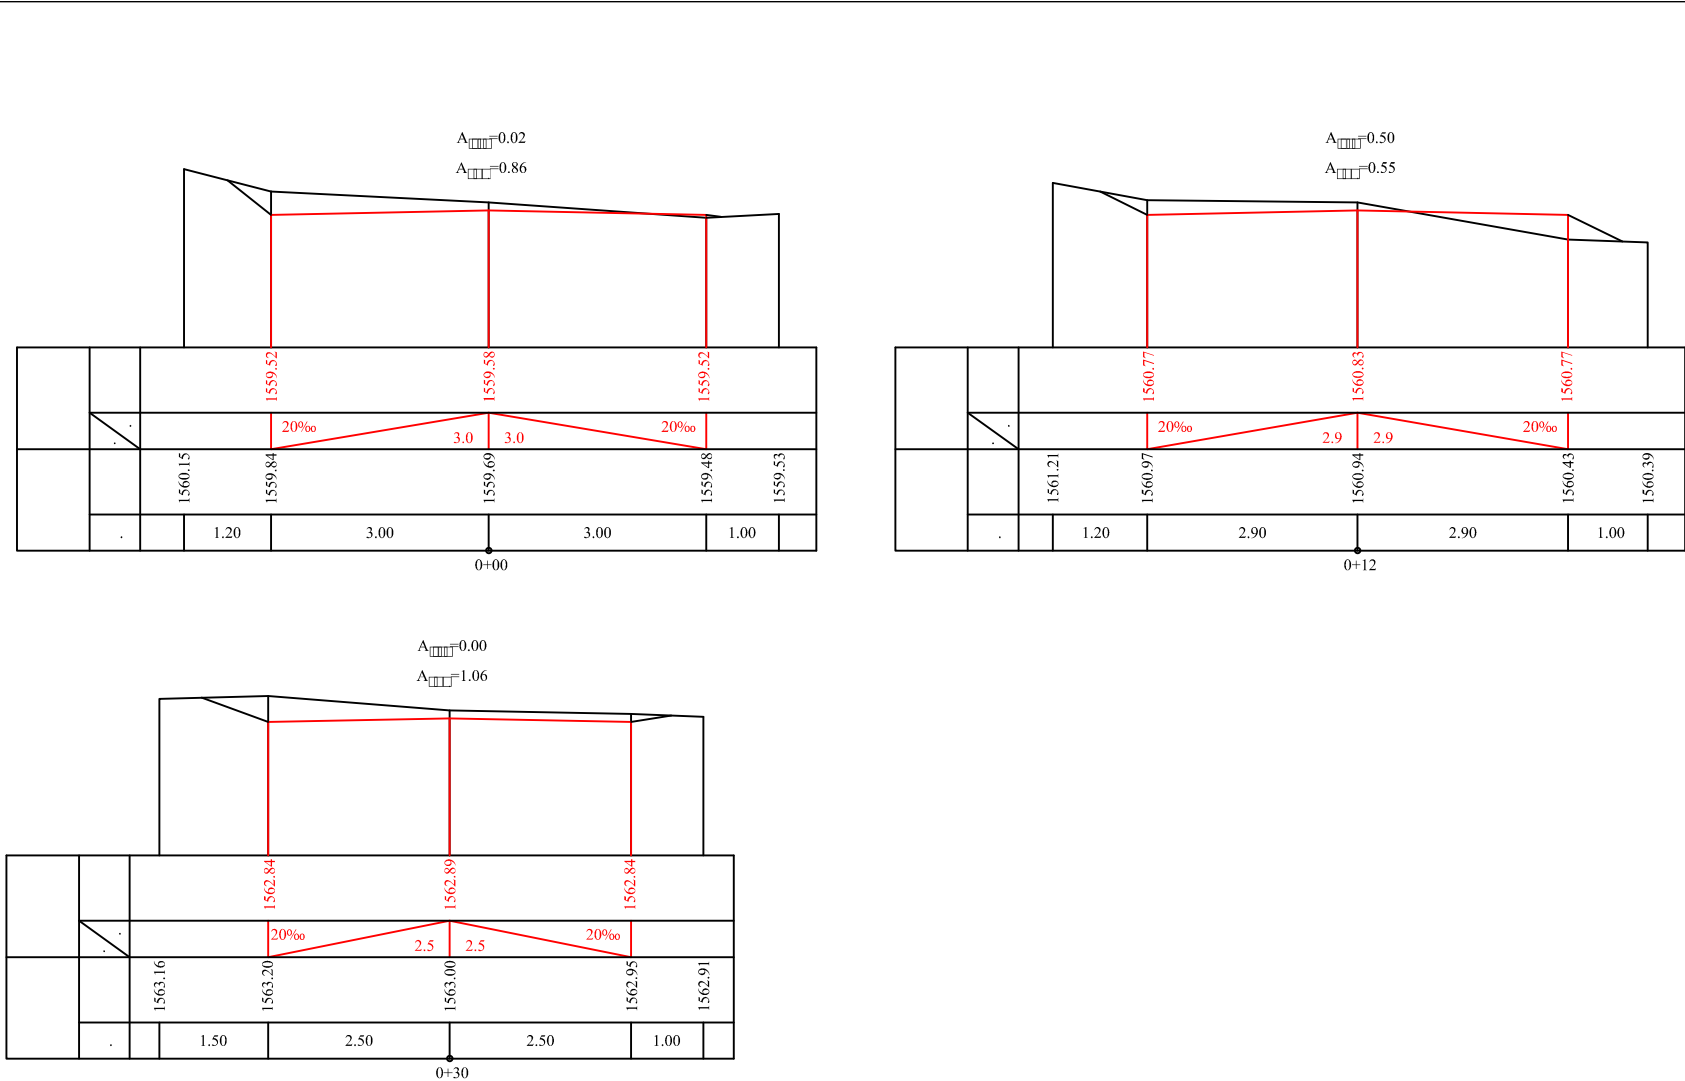


Պատվիրատու - Ջառիթափի համայնքապետարան Կապալառու - «Վի Ընդ Վի Փրոդեքթ» ՍՊԸ				ԶԱՌԻԹԱԾ ԲՆԱԿԱՎԱՅՐԻ N 2 ՓՈՂՈՑՈՒՄ 200 ԳԾ/Մ , N 3 ՓՈՂՈՑՈՒՄ 280ԳԾ/Մ և N 8 ՓՈՂՈՑՈՒՄ 260 ԳԾ/Մ ՀԱՏՎԱԾՆԵՐԻ ԿԱՊԻՏԱԼ ՎԵՐԱՆՈՐՈԳՄԱՆ, ԻՆՉՊԵՍ ՆԱԵՎ N 2 ՓՈՂՈՑՈՒՄ 75 ԳԾ/Մ ՈՒ N 8 ՓՈՂՈՑՈՒՄ 8 ԳԾ/Մ ՀՆԱՊԱՏԵՐԻ ԿԱՌՈՑՈՒՄ				
ՆԳԻ	Ս. Փոքրիկյան			ՀԱՐՏԱՐԱՊԵՏԱՇԽԱՐԱՐԱԿԱՆ ՄԱՍ		ՓՈՒԼ	ԹԵՐԹ	ԹԵՐԹԵՐ
Նախագծեց	Ս. Ղազարյան					ԱՆ	ՃԸ-24	28
Ստուգեց	Ս. Փոքրիկյան			ՀԱՆԱՊԱՐՀԻ /8-ՐԴ ՓՈՂՈՑ/ ԳԵՐԴԵԶԻԱԿԱՆ ՀԱՆՈՒՅԹ		«ԳՆՈՐԱԼ ԻՆՃԵՆԵՐ» ՍՊԸ		
Պաշտոնը	Ազգանունը	Ստորագր.	Ամսաթ.					



ՃԱՆԱՊԱՐՅԱՅԻՆ ՀԱՊՈՒՄՏԻ ՎԵՐԱԿԱՆԳՆՄԱՆ ԱՇԽԱՏԱՆՔՆԵՐԻ ԾԱՎԱԼՆԵՐԻ ԱՄԹՈԹԱԳԻՐ							
ՊԿ	+	Երևաությունը, մ	ճանապարհի				
			Լայնություն, մ		Սակերես, (մ ²)	Խմի նախապատրաստական շերտ, մ ² Ի=7մ	Սանդահատիկ ապֆայտբեռն, Ի=4մ (մ ²)
			Սանամկի	Միջին			
1	2	3	5	6	7	9	10
0	00		6.0				
		12		5.9	70.8	70.8	70.8
	12		5.8				
		18		5.4	97.2	97.2	97.2
	30		5.0				
ԸՆԴԱՄԱՆՆԵՐ					168.0	168.0	168.0


Պատվիրատու - Զառիթափի համայնքապետարան Կապալառու - «Վի Ընդ Վի Փոքեքթ» ՍՊԸ				ԶԱՌԻԹԱՓ ԲՆԱԿԱՎԱՅՐԻ N 2 ՓՈՂՈՑՈՒՄ 200 ԳԾ/Մ , N 3 ՓՈՂՈՑՈՒՄ 280 ԳԾ/Մ և N 8 ՓՈՂՈՑՈՒՄ 260 ԳԾ/Մ ՀԱՏԱԾՆԵՐԻ ԿԱՊԻՏԱԼ ՎԵՐԱՆՈՐՈԳՄԱՆ, ԻՆՉՊԵՏ ՆԱԵՎ N 2 ՓՈՂՈՑՈՒՄ 75 ԳԾ/Մ ՈՒ N 8 ՓՈՂՈՑՈՒՄ 8 ԳԾ/Մ ՀՆԱՊԱՏԵՐԻ ԿԱՌՈՒՑՈՒՄ					
ՆԳԻ	Ս. Փոքրիկյան			ՃԱՐՏԱՐԱՊԵՏԱՇԽՆԱՐԱՐԱԿԱՆ ՄԱՍ	ՓՈՒԼ	ԹԵՐԹ	ԹԵՐԹԵՐ		
Նախագծեց	Ս. Ղազարյան				ԱՆ	ՃՇ-25	28		
Ստուգեց	Ս. Փոքրիկյան				«ԳՈՐԲԱԼ ԻՆՃԵՆԵՐ» ՍՊԸ				
				ՃԱՆԱՊԱՐՀԻ ԵՐԿԱՅՆԱԿԱՆ ԿՏՐՎԱԾՔ ՊԿ 0+00 - ՊԿ 0+30, ԼԱՅՆԱԿԱՆ ԿՏՐՎԱԾՔՆԵՐ ՊԿ 0+00 - ՊԿ 0+30, ՄԱՍՆԱԳՐԵՐ					
Պաշտոնը	Ազգանունը	Ստորագր.	Ամսաթ.						

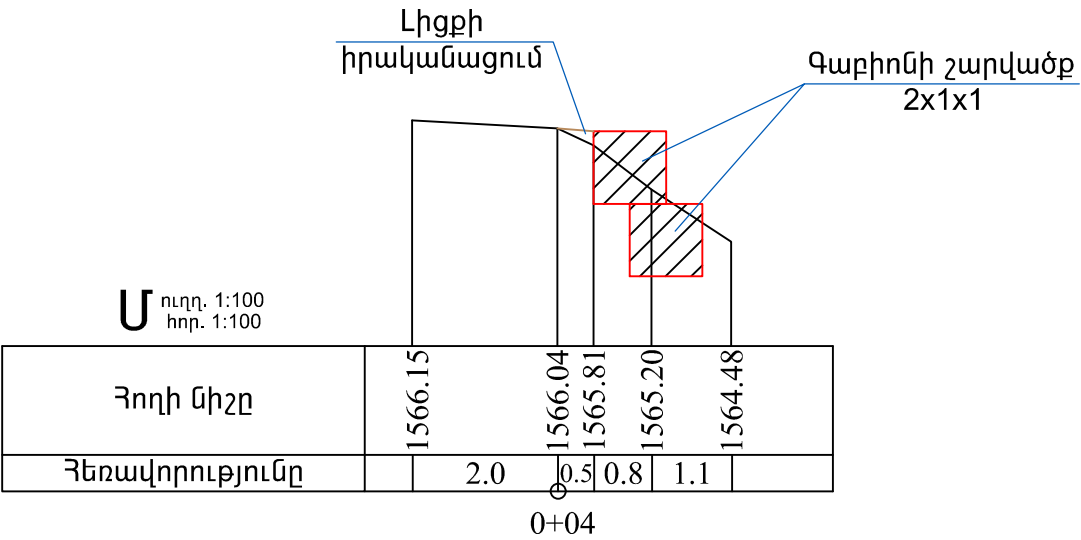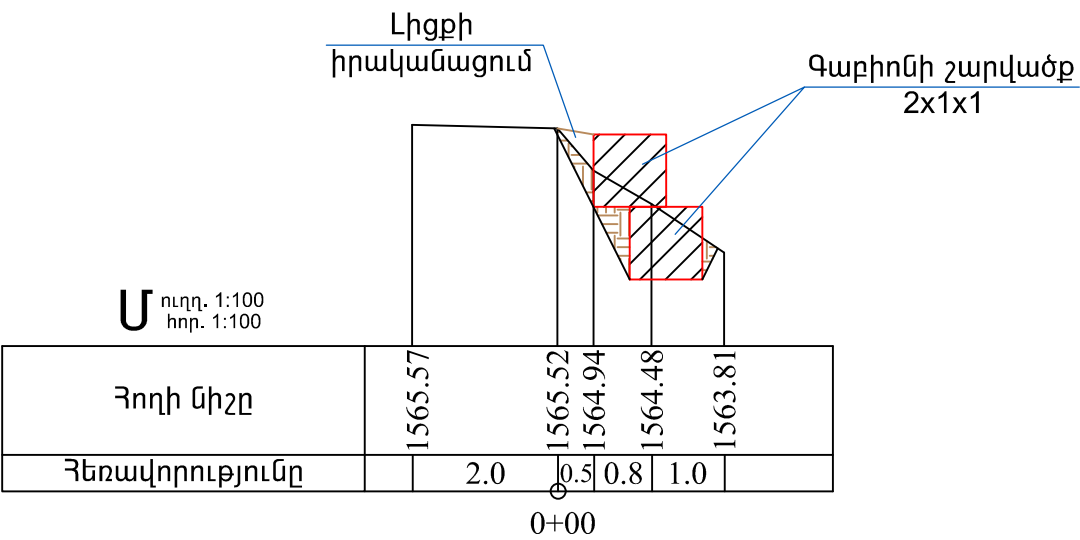


ԱՇԽԱՏԱՆՔԱՅԻՆ ԾԱՎԱԼՆԵՐ

1. IV կարգի գրունտի մշակում մեխանիզմով - 6.08 խմ
2. Գաբիոնե շարվածքի իրականացում - 8.0 խմ
3. Ետլիցքի իրականացում մշակված գրունտներից - 1.84 խմ
4. Լիցքի իրականացում մշակված գրունտներից - 0.6 խմ
5. Ավելորդ բնահողի տեղափոխում - 3.64 խմ


ԳԱԲԻՈՆԻ ՇԱՐՎԱԾՔ ԵՐԿԱՅՆԱԿԱՆ ԿՏՐՎԱԾՔՈՒՄ

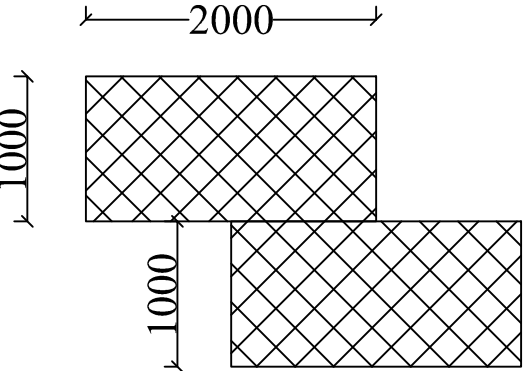


ԳԱԲԻՈՆԱՅԻՆ ՑԱՆՅԸ ՀԱՎԱՔՎԱԾ ՎԻՃԱԿՈՒՄ

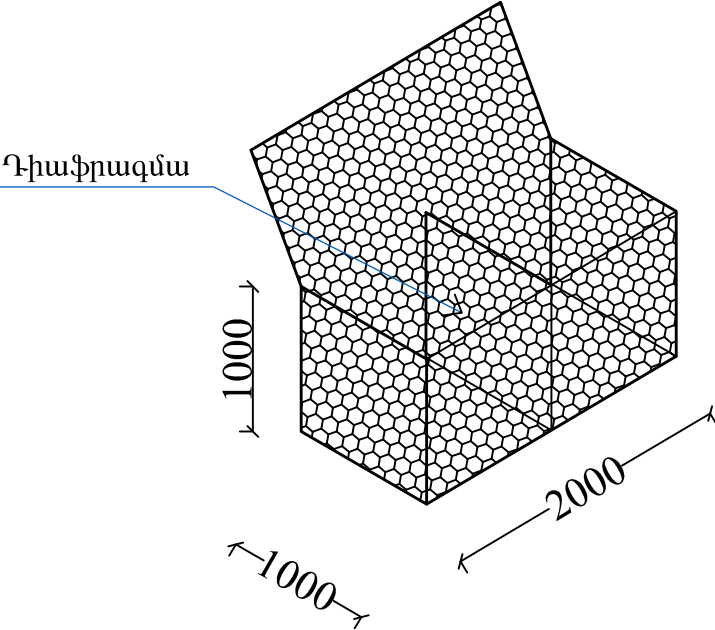

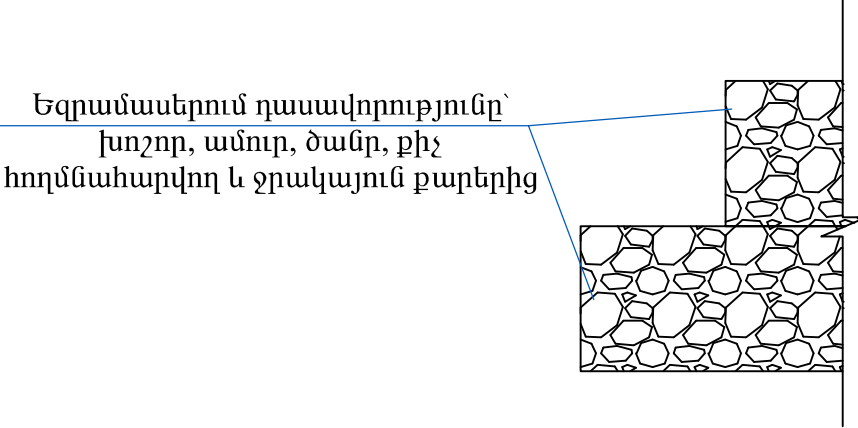


ԳԱԲԻՈՆԱՅԻՆ ՇԱՐՎԱԾՔՈՒՄ ԵԶՐԱՅԻՆ ՔԱՐԵՐԻ ԴԱՍԱՎՈՐՎԱԾՈՒԹՅԱՆ ՍԽԵՄԱ

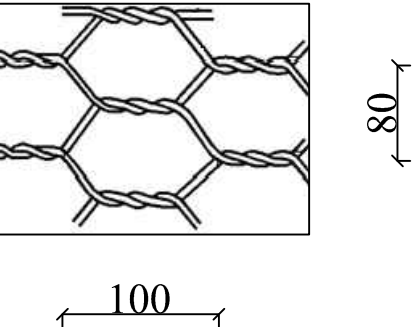


ԳԱԲԻՈՆԱՅԻՆ ՑԱՆՅԻ ՀՅՈՒՍՎԱԾՔԻ ՍԽԵՄԱ



- Ծանոթություն**
Գաբիոնները իրականացնել համաձայն.
- * ГОСТ Р 51285-99
 - * ГОСТ Р 52132-2003
 - * ГОСТ Р 50575-93
 - * OCT 10 323-2003

Պատվիրատու - Զառիթափի համայնքապետարան Կապալառու - «Վի Ընդ Վի Փրոյեքթ» ՍՊԸ				ԶԱՌԻԹԱՓ ԲՆԱԿԱՎԱՅՐԻ N 2 ՓՈՂՈՑՈՒՄ 200 ԳԾ/Մ , N 3 ՓՈՂՈՑՈՒՄ 280ԳԾ/Մ և N 8 ՓՈՂՈՑՈՒՄ 260 ԳԾ/Մ ՀԱՏՎԱԾՆԵՐԻ ԿԱՊԻՏԱԼ ՎԵՐԱՆՈՐԴԱՄԱՆ, ԻՆՉՊԵՏ ՆԱԵՎ N 2 ՓՈՂՈՑՈՒՄ 75 ԳԾ/Մ ՈՒ N 8 ՓՈՂՈՑՈՒՄ 8 ԳԾ/Մ ՀԵՆԱՊԱՏԵՐԻ ԿԱՌՈՒՑՈՒՄ				
ՆԳԻ	Ս. Փոքրիկյան			ՃԱՐՏԱՐԱՊԵՏԱՇԽՆԱՐԱՐԱԿԱՆ ՄԱՍ		ՓՈՒԼ	ԹԵՐԹ	ԹԵՐԹԵՐ
Նախագծեց	Ս. Դազարյան					ԱՆ	ՃՇ-26	28
Ստուգեց	Ս. Փոքրիկյան			ԳԱԲԻՈՆԵ ՀԵՆԱՊԱՏԻ ԼԱՅՆԱԿԱՆ ԿՏՐՎԱԾՔՆԵՐ ՊԿ 0+00 - ՊԿ 0+04, ԳԱԲԻՈՆԻ ՑԱՆՑ		«ԳՆՈՐԱԼ ԻՆՃԵՆԵՐ» ՍՊԸ		
Պաշտոնը	Ազգանունը	Ստորագր.	Ամսաթ.					


ՄԵՏԱՂԱԿԱՆ ՑԱՆԱՑԱՊԱՏ ՑԱՆԿԱՊԱՏ

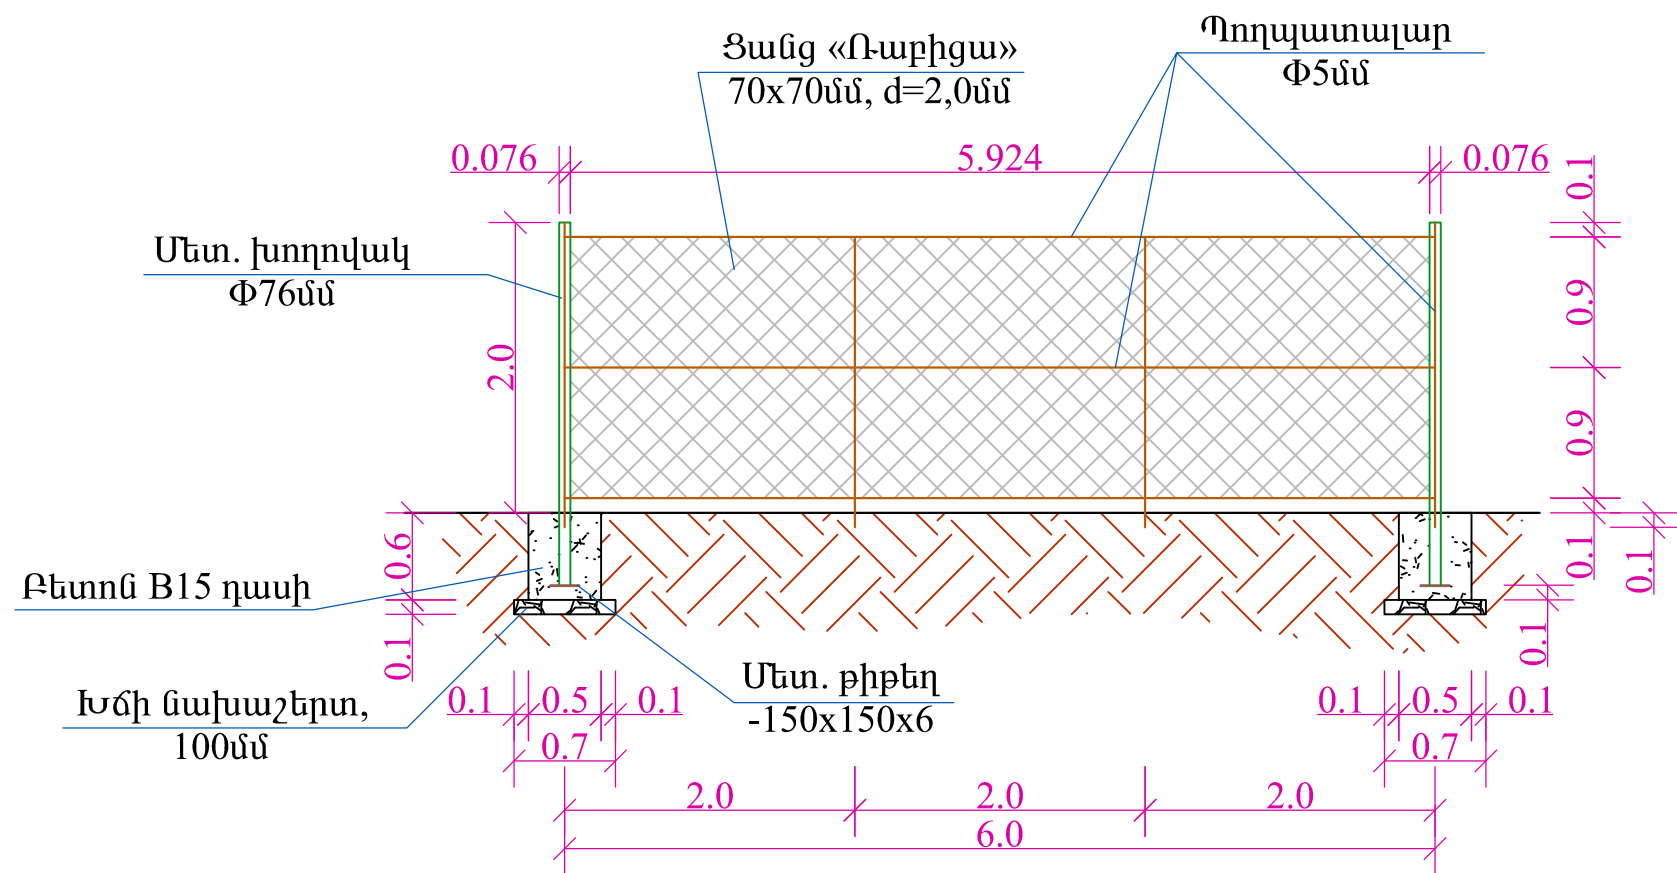

ԱՇԽԱՏԱՆՔԱՅԻՆ ԾԱՎԱԼՆԵՐ




1. IV կարգի գրունտի մշակում փոսորակներում ձեռքով - 0.59 խմ
2. Խճի նախաշերտ - 0.098 խմ
3. Բետոնե հիմքերի իրականացում B15 դասի բետոնից - 0.30 խմ
4. Ետիցքի իրականացում մշակված գրունտներից - 0.29 խմ
5. Մետաղական խողովակ Φ76մմ, L=2.5մ - 5.0 գմ
6. Մետաղական քիթեղ -150x150x6 - 2.12 կգ
7. Պողպատալար Φ5մմ - 26.4 գմ/ 5.3 կգ
8. «Ռաբիցա» ցանց 70x70մմ, d=2.0մմ - 10.7 քմ
9. Ավելորդ բնահողի տեղափոխում - 0.30 խմ

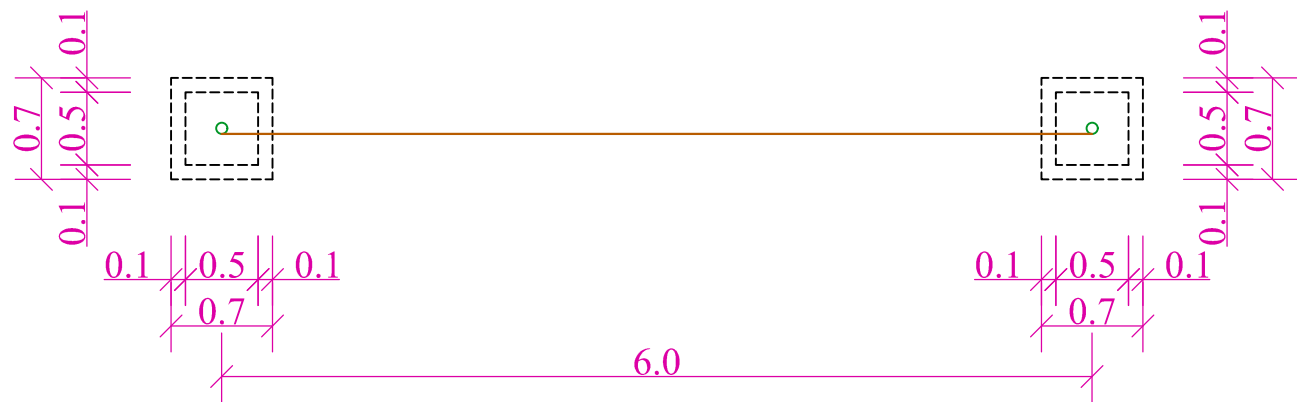ՏԵՍԲՐ ՎԵՐԵՎԻՑ




ԾԱՆՈԹՈՒԹՅՈՒՆ


1. Եռակցումը կատարել Յ-46 (ՊՍ 9467-75) մակնիշի էլեկտրողներով
2. Բոլոր չափերը տրված են մ-ով

Պատվիրատու - Զառիթափի համայնքապետարան Կապալառու - «Վի Ընդ Վի Փրոջեքթ» ՍՊԸ				ԶԱՌԻԹԱՓ ԲՆԱԿԱՎԱՅՐԻ N 2 ՓՈՂՈՑՈՒՄ 200 ԳԾ/Մ , N 3 ՓՈՂՈՑՈՒՄ 280ԳԾ/Մ և N 8 ՓՈՂՈՑՈՒՄ 260 ԳԾ/Մ ՀԱՏՎԱԾՆԵՐԻ ԿԱՊԻՏԱԼ ՎԵՐԱՆՈՐԴԱՄԱՆ, ԻՆՉՊԵՍ ՆԱԵՎ N 2 ՓՈՂՈՑՈՒՄ 75 ԳԾ/Մ ՈՒ N 8 ՓՈՂՈՑՈՒՄ 8 ԳԾ/Մ ՀԵՆԱՊԱՏԵՐԻ ԿԱՌՈՒՑՈՒՄ				
ՆԳԻ	Ս. Փոքրիկյան			ՀԱՐՏԱՐԱՊԵՏԱՇԻՆԱՐԱՐԱԿԱՆ ՄԱՍ		ՓՈՒԼ	ԹԵՐԹ	ԹԵՐԹԵՐ
Նախագծեց	Ս. Ղազարյան					ԱՆ	ՃՇ-27	28
Ստուգեց	Ս. Փոքրիկյան			ՄԵՏԱՂԱԿԱՆ ՑԱՆՑԱՊԱՏ ՑԱՆԿԱՊԱՏ, ԾԱՎԱԼՆԵՐ		«ԳՈՐԲԱԼ ԻՆՃԵՆԵՐ» ՍՊԸ		
Պաշտոնը	Ազգանունը	Ստորագր.	Ամսաթ.					



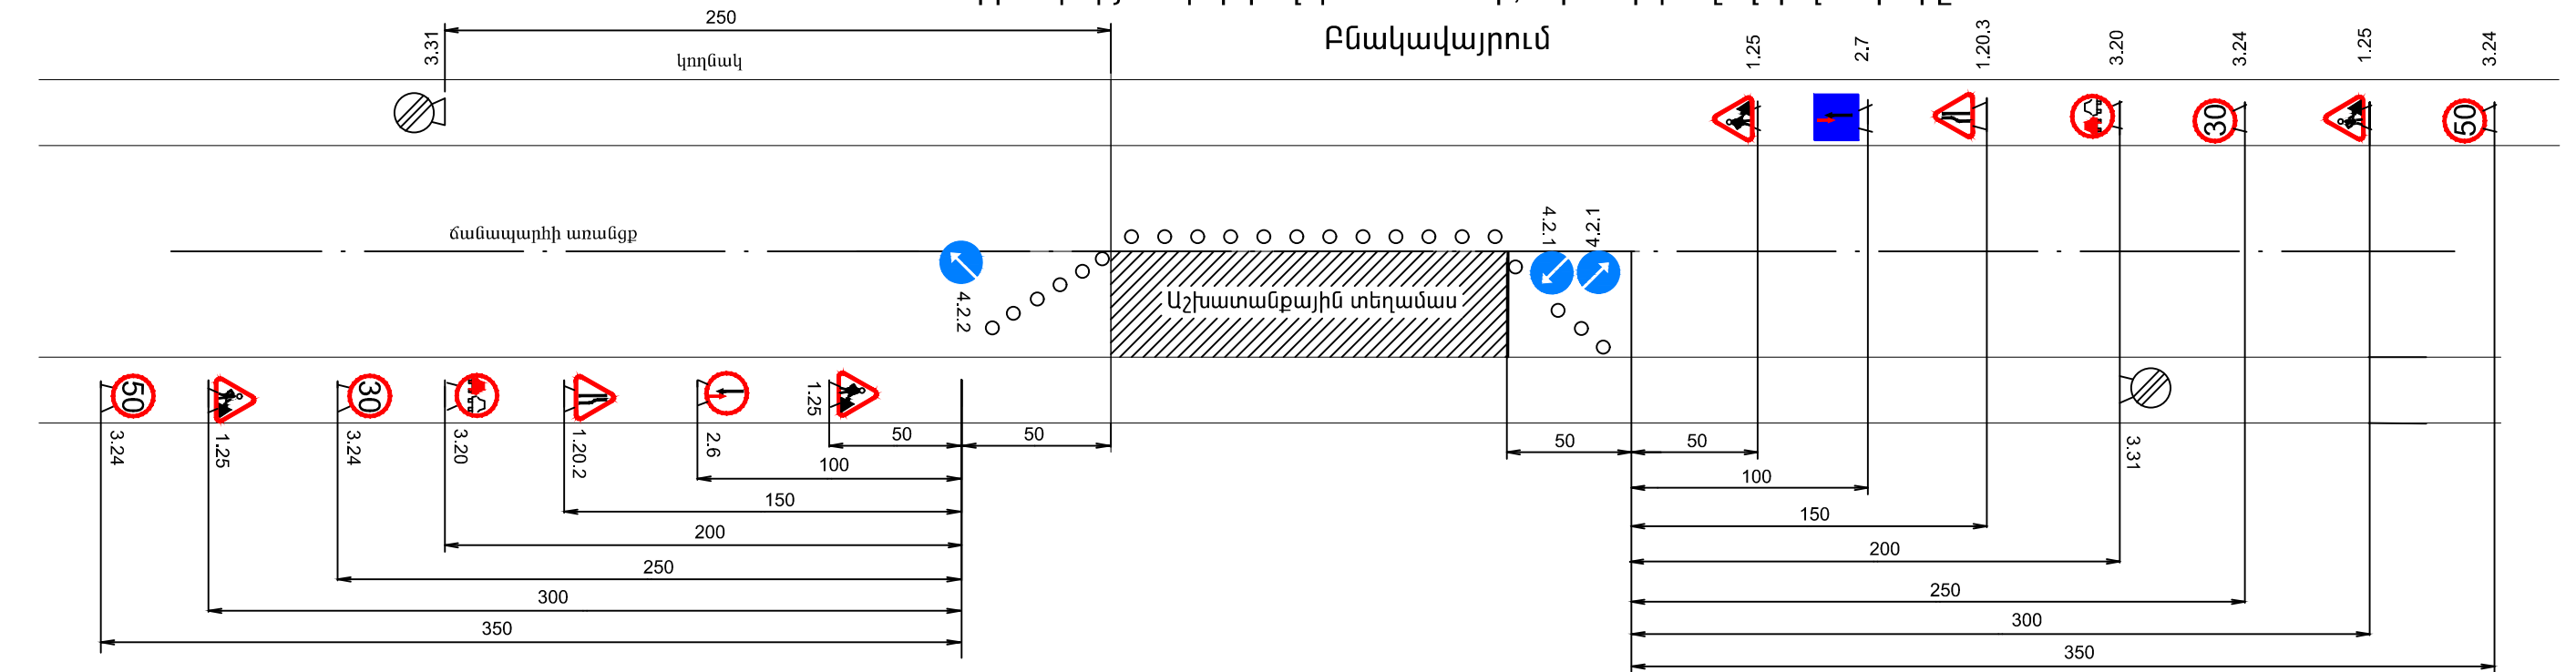



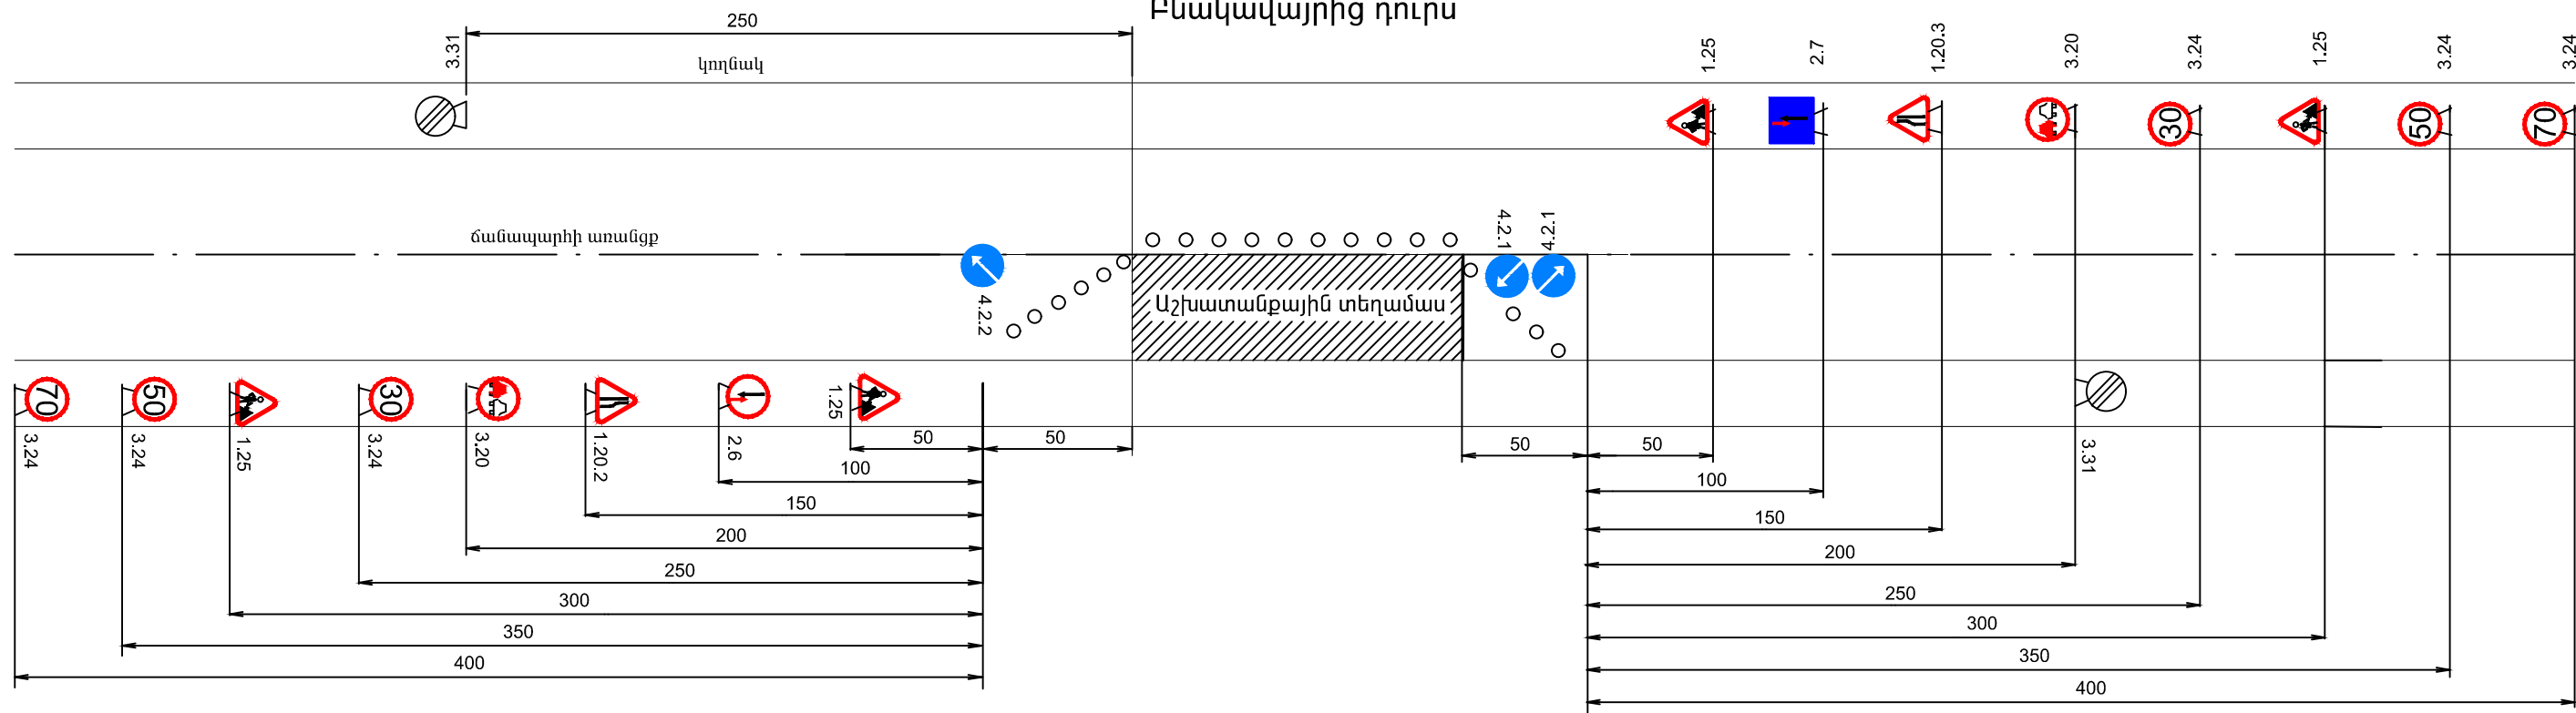





Բնակավայրում






Բնակավայրից դուրս




Պայմանական նշաններ

- | | | | | | |
|---|--------|-----------------------------------|---|-------|---|
|  | 1.25 | ճանապարհային աշխատանքներ |  | 3.31 | Բոլոր սահմանափակումների վերջը |
|  | 1.20.2 | ճանապարհի նեղացում |  | 4.2.1 | Արգելքի շրջանցում աջից |
|  | 1.20.3 | ճանապարհի նեղացում |  | 4.2.2 | Արգելքի շրջանցում ձախից |
|  | 3.20 | Վազանցը արգելվում է |  | 2.6 | Հանդիպակաց շարժման առավելությունը |
|    | 3.24 | մաքսիմալ արագության սահմանափակում |  | 2.7 | Առավելություն հանդիպակած շարժման նկատմամբ |

Պատվիրատու - Զառիթափի համայնքապետարան Կապալառու - «Վի Ընդ Վի Փողոցեք» ՍՊԸ				ԶԱՌԻԹԱՓ ԲՆԱԿԱՎԱՅՐԻ N 2 ՓՈՂՈՑՈՒՄ 200 ԳԾ/Մ , N 3 ՓՈՂՈՑՈՒՄ 280 ԳԾ/Մ և N 8 ՓՈՂՈՑՈՒՄ 260 ԳԾ/Մ ՀԱՏՎԱԾՆԵՐԻ ԿԱՊԻՏԱԼ ԿԵՐԱՆՈՐՈՎԱՄԱՆ, ԻՆՉՊԵՍ ՆԱԵԿ N 2 ՓՈՂՈՑՈՒՄ 75 ԳԾ/Մ ՈՒ N 8 ՓՈՂՈՑՈՒՄ 8 ԳԾ/Մ ՀԵՆԱՊԱՏԵՐԻ ԿԱՌՈՒՑՈՒՄ				
ՆԳԻ	Ս. Փղբրիկյան			ԾԻՆԱՐԱՐՈՒԹՅԱՆ ԿԱԶՄԱԿԵՐՊՈՒՄ		ՓՈՒԼ	ԹԵՐԹ	ԹԵՐԹԵՐ
Նախագծեց	Ս. Ղազարյան					ԱՆ	ԾՎ-1	1
Ստուգեց	Ս. Փղբրիկյան			ԵՐԹԵՎԵԿՈՒԹՅԱՆ ԿԱՐԳԱՎՈՐՄԱՆ ՍՆԵՄԱ		«ԳՐՈՐԱԼ ԻՆՃԵՆԵՐ» ՍՊԸ		
Պաշտոնը	Ազգանունը	Ստորագր.	Ամսաթ.					

ՓՈՍԱՅԻՆ ՆՈՐՈԳՄԱՆ ՀԱՏՎԱԾ

Հատակագիծ

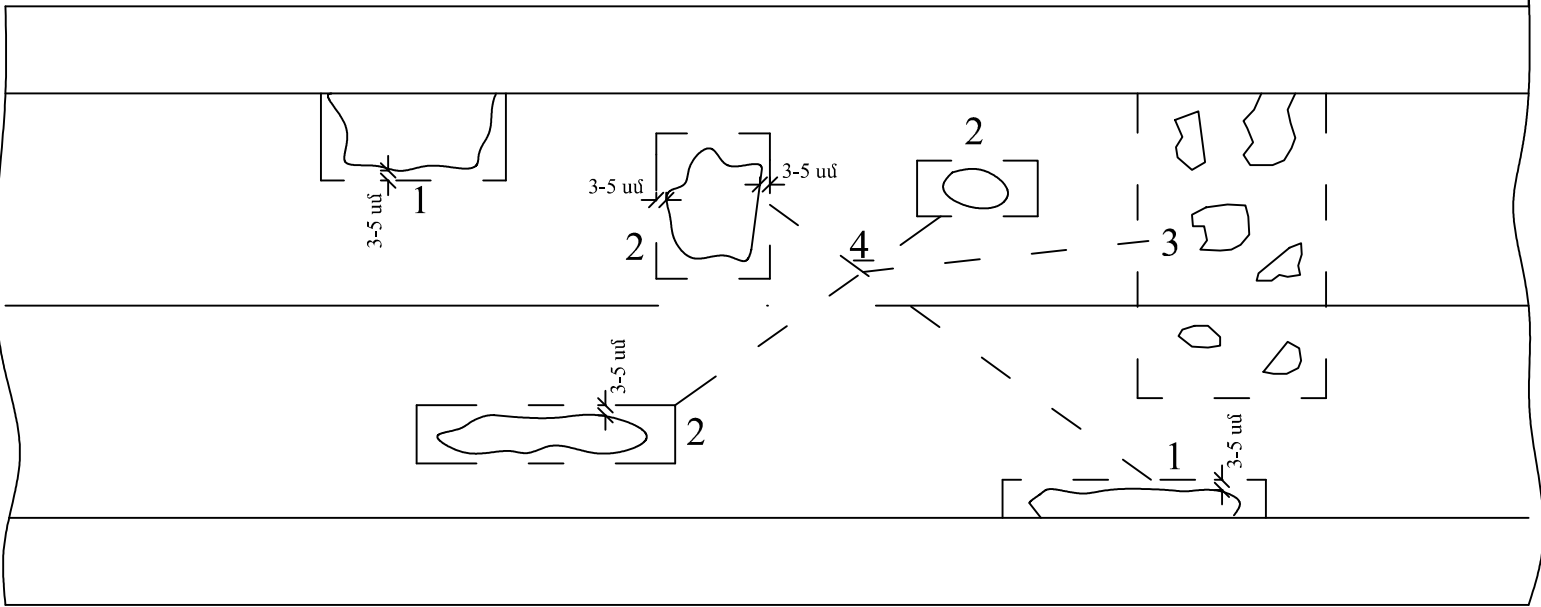



1. Եզրային փոսեր

2. Առանձին փոսեր

3. Համատարած փոսեր

4. Մշակվող ուրվագիծ

ՃԱՆԱՊԱՐՀԱՅԻՆ ՀԱԳՈՒՄՏԻ ԻՐԱԿԱՆԱՑՄԱՆ ՏԻՊԱՅԻՆ ԿՈՆՍՏՐՈՒԿՑԻԱ

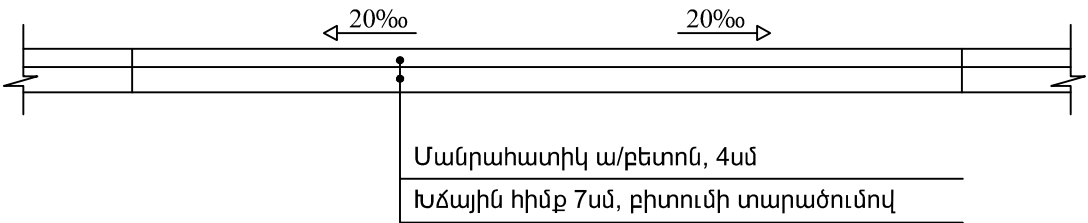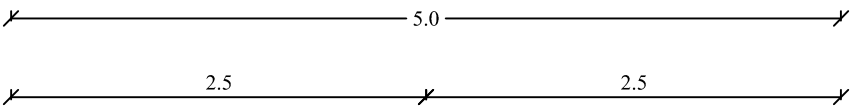

Մանրահատիկ ա/բետոն, 4սմ
Խճային հիմք 7սմ, բիտումի տարածումով

ԳՈՅՈՒԹՅՈՒՆ ՈՒՆԵՑՈՂ ԾԱԾԿԻ ՓՈՍԱՅԻՆ ՆՈՐՈԳՈՒՄ



Մակերևութային փոսեր

Խորքային փոսեր

ա) Փոսային նորոգում $h = 5$ սմ
մանրահատիկ ա/բ

բ) Փոսային նորոգում խճային հիմքով
խճային հիմք $h_{\text{հիմք}} = 7$ սմ բիտումի տարածումով 4.12 տ/1000 մ

Պատվիրատու - Զառիթափի համայնքապետարան Կապալառու - «Կի Ընդ Կի Փրոջեքթ» ՍՊԸ				ԶԱՌԻԹԱՓ ԲՆԱԿԱՎԱՅՐԻ N 2 ՓՈՂՈՑՈՒՄ 200 ԳԾ/Մ , N 3 ՓՈՂՈՑՈՒՄ 280ԳԾ/Մ և N 8 ՓՈՂՈՑՈՒՄ 260 ԳԾ/Մ ՀԱՏՎԱԾՆԵՐԻ ԿԱՊԻՏԱԼ ԿԵՐԱՆՈՐՈԳՄԱՆ, ԻՆՉՊԵՍ ՆԱԵՎ N 2 ՓՈՂՈՑՈՒՄ 75 ԳԾ/Մ ՈՒ N 8 ՓՈՂՈՑՈՒՄ 8 ԳԾ/Մ ՀԵՆԱՊԱՏԵՐԻ ԿԱՌՈՒՑՈՒՄ				
ՆԳԻ	Ս. Փոքրիկյան			ՃԱՐՏԱՐԱՊԵՏԱՇԽՆԱՐԱՐԱԿԱՆ ՄԱՍ		ՓՈՒԼ	ԹԵՐԹ	ԹԵՐԹԵՐ
Նախագծեց	Ս. Դազարյան					ԱՆ	ՃՇ-28	28
Ստուգեց	Ս. Փոքրիկյան			ՓՈՍԱՅԻՆ ՆՈՐՈԳՄԱՆ ՏԻՊԱՅԻՆ ԿՈՆՍՏՐՈՒԿՑԻԱ, ՃԱՆԱՊԱՐՀԱՅԻՆ ՀԱԳՈՒՄՏԻ ԻՐԱԿԱՆԱՑՄԱՆ ՏԻՊԱՅԻՆ ԿՈՆՍՏՐՈՒԿՑԻԱ		«ԳՆՈՐԱԼ ԻՆՃԵՆԵՐ» ՍՊԸ		
Պաշտոնը	Ազգանունը	Ստորագր.	Ամսաթ.					