



ճանապարհի նորոգման աշխատանքների իրականացման սխեման
երթևեկության կարգավորման համար, օգտագործելով կողմակները

Բնակավայրում

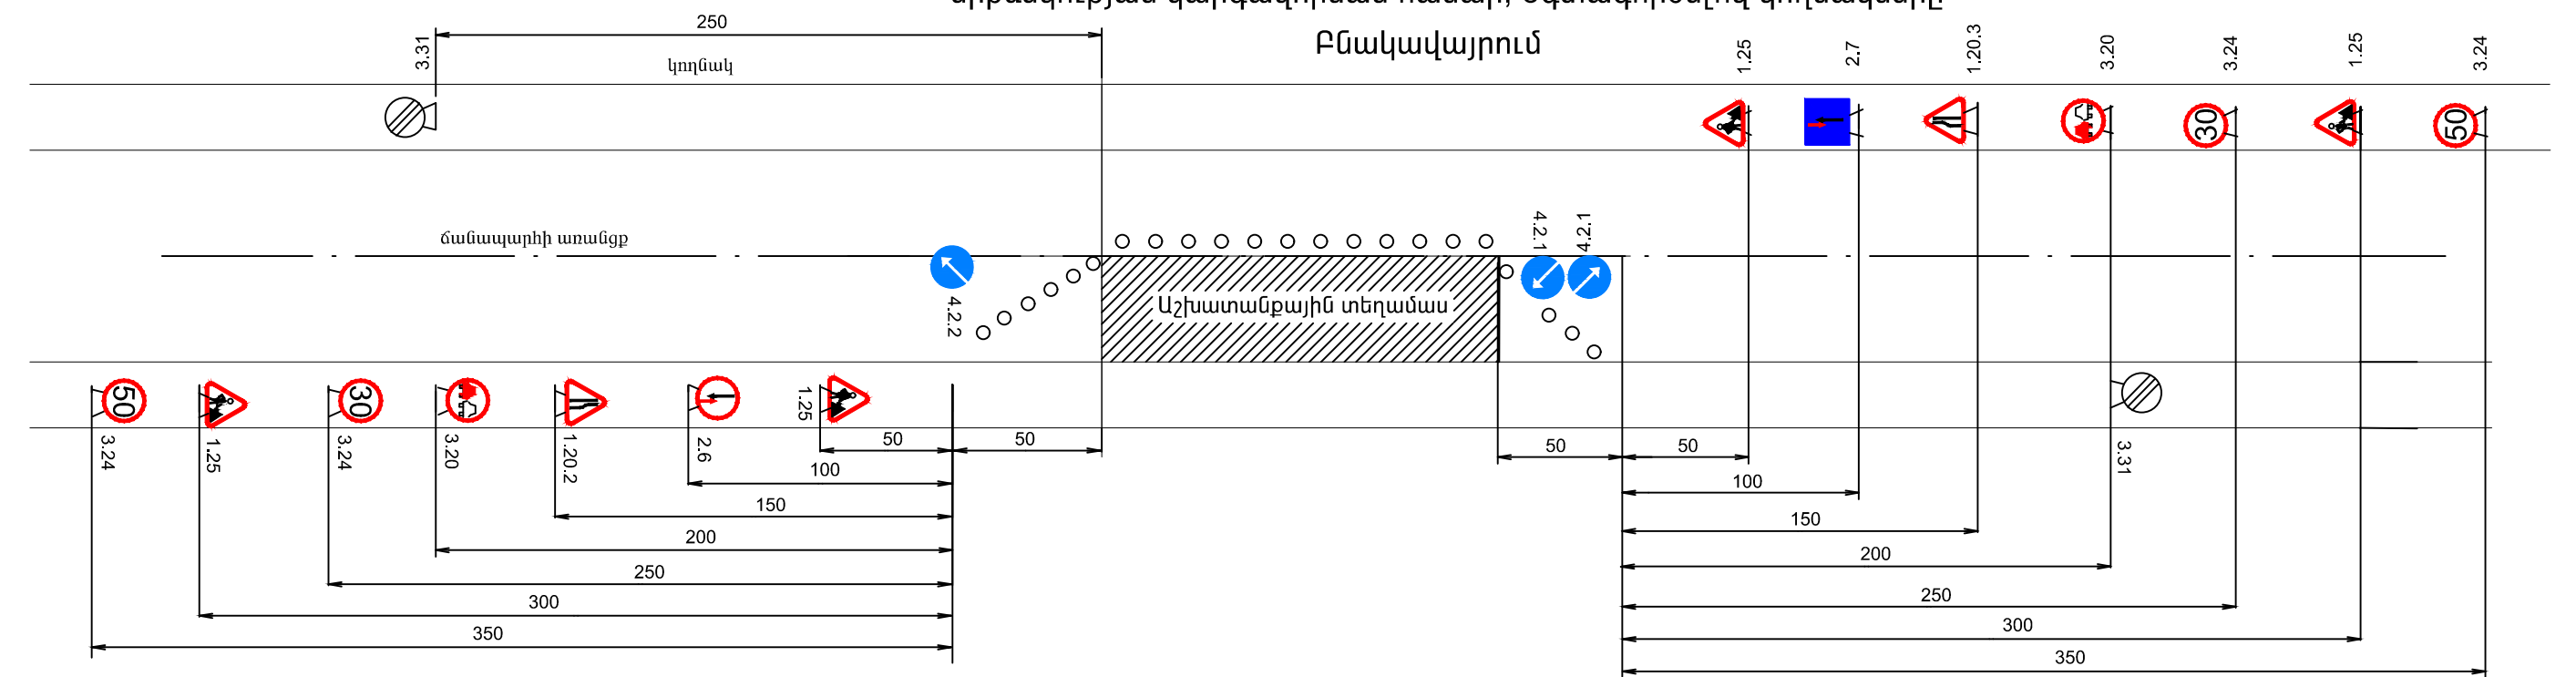

Բնակավայրից դուրս

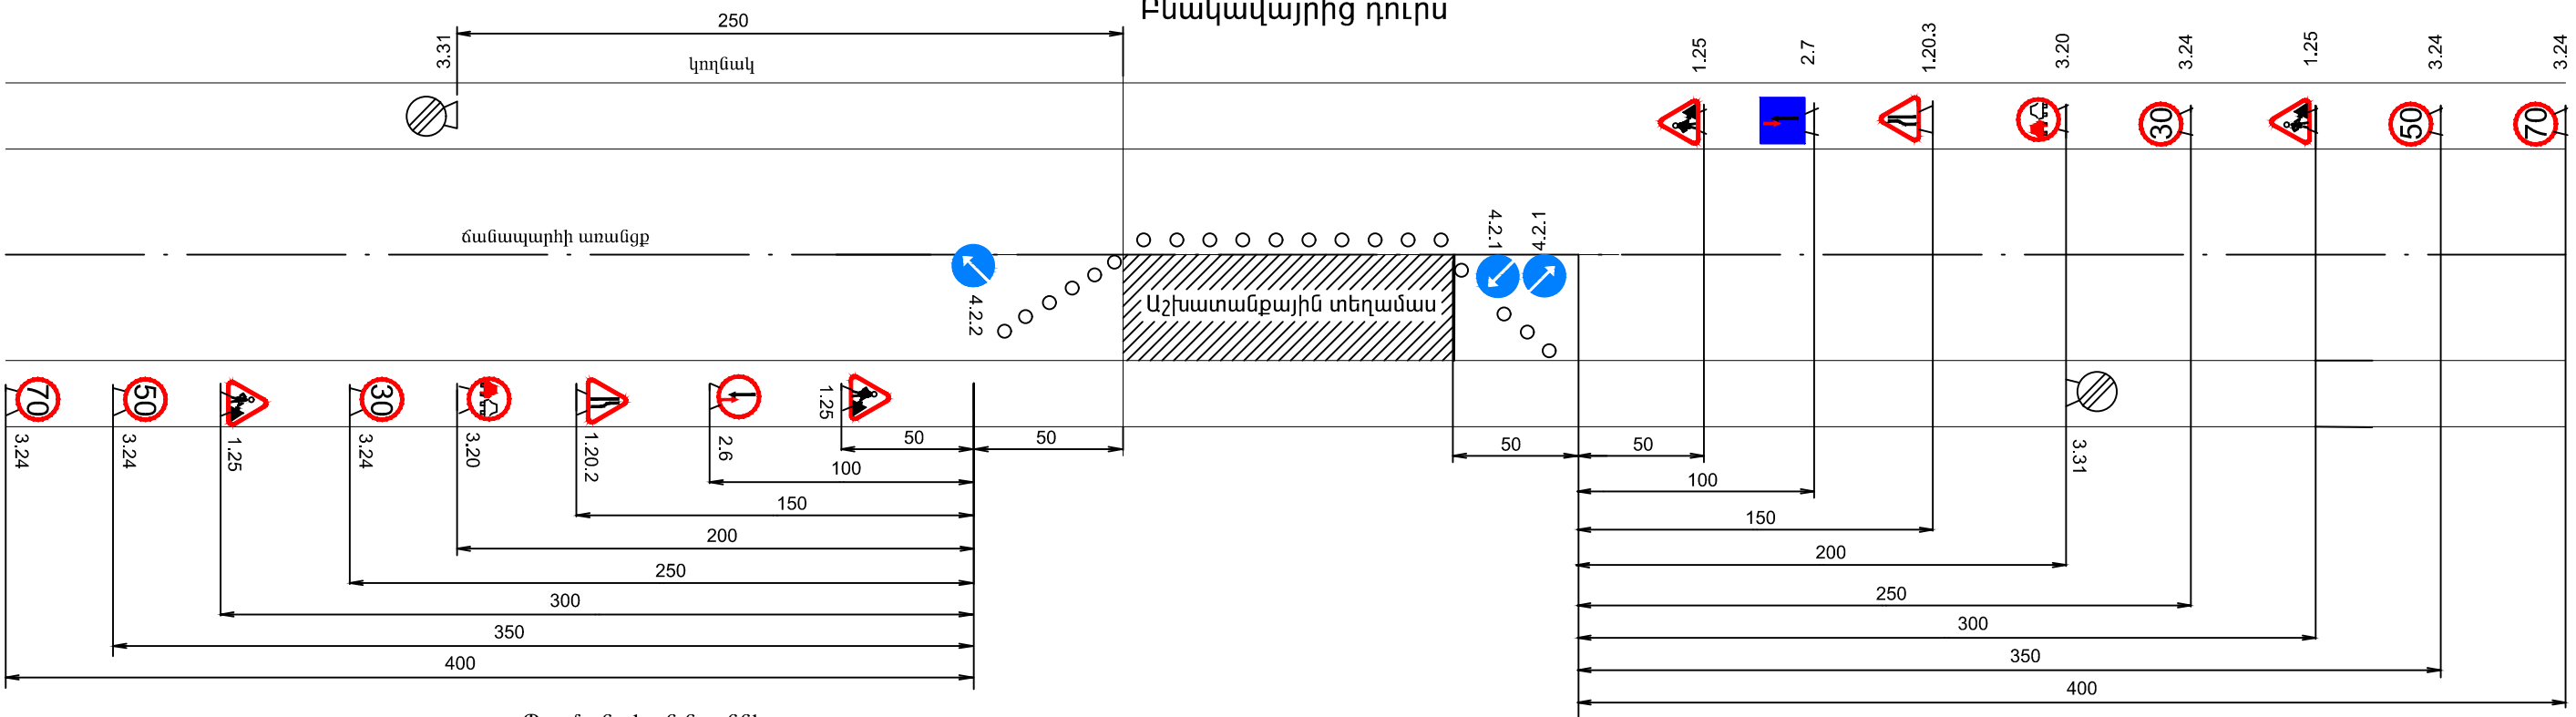

Պայմանական նշաններ

- | | | | | | |
|--|--------|-----------------------------------|--|-------|---|
| | 1.25 | ճանապարհային աշխատանքներ | | 3.31 | Բոլոր սահմանափակումների վերջը |
| | 1.20.2 | ճանապարհի նեղացում | | 4.2.1 | Արգելքի շրջանցում աջից |
| | 1.20.3 | ճանապարհի նեղացում | | 4.2.2 | Արգելքի շրջանցում ձախից |
| | 3.20 | Վազանքը արգելվում է | | 2.6 | Հանդիպակաց շարժման առավելությունը |
| | 3.24 | մաքսիմալ արագության սահմանափակում | | 2.7 | Առավելություն հանդիպակած շարժման նկատմամբ |

Պատվիրատու - Զառիթափի համայնքապետարան Կապալառու - «Վի Ընդ Վի Փրոյեքթ» ՍՊԸ				ՋԱՌԻԹԱՓ ԲՆԱԿԱՎԱՅՐԻ N 2 ՓՈՂՈՑՈՒՄ 200 ԳԾ/Մ , N 3 ՓՈՂՈՑՈՒՄ 280ԳԾ/Մ և N 8 ՓՈՂՈՑՈՒՄ 260 ԳԾ/Մ ՀԱՏՎԱԾՆԵՐԻ ԿԱՊԻՏԱԼ ՎԵՐԱՆՈՐԴԱՄԱՆ, ԻՆՉՊԵՍ ՆԱԵՎ N 2 ՓՈՂՈՑՈՒՄ 75 ԳԾ/Մ ՈՒ N 8 ՓՈՂՈՑՈՒՄ 8 ԳԾ/Մ ՀԵՆԱՊԱՏԵՐԻ ԿԱՌՈՒՑՈՒՄ				
ՆԳԻ	Ս. Փոքրիկյան			ՇԻՆԱՐԱՐՈՒԹՅԱՆ ԿԱԶՄԱԿԵՐՊՈՒՄ		ՓՈՒԼ	ԹԵՐԹ	ԹԵՐԹԵՐ
Նախագծեց	Ս. Դազարյան					ԱՆ	ՇԿ-1	1
Ստուգեց	Ս. Փոքրիկյան			ԵՐԹԵՎԵԿՈՒԹՅԱՆ ԿԱՐԳԱՎՈՐՄԱՆ ՍԽԵՄԱ		«ԳՐԱԲԱԼ ԻՆՃԵՆԵՐ» ՍՊԸ		
Պաշտոնը	Ազգանունը	Ստորագր.	Ամսաթ.					