ԳԼԽԱՎՈՐ ՀԱՏԱԿԱԳԻԾ ՆԱԽԱԳԾՎՈՂ ՍԱԼՎԱԾՔԻ ԵԶՐԱԳԾՈՎ Մ 1 : 1000

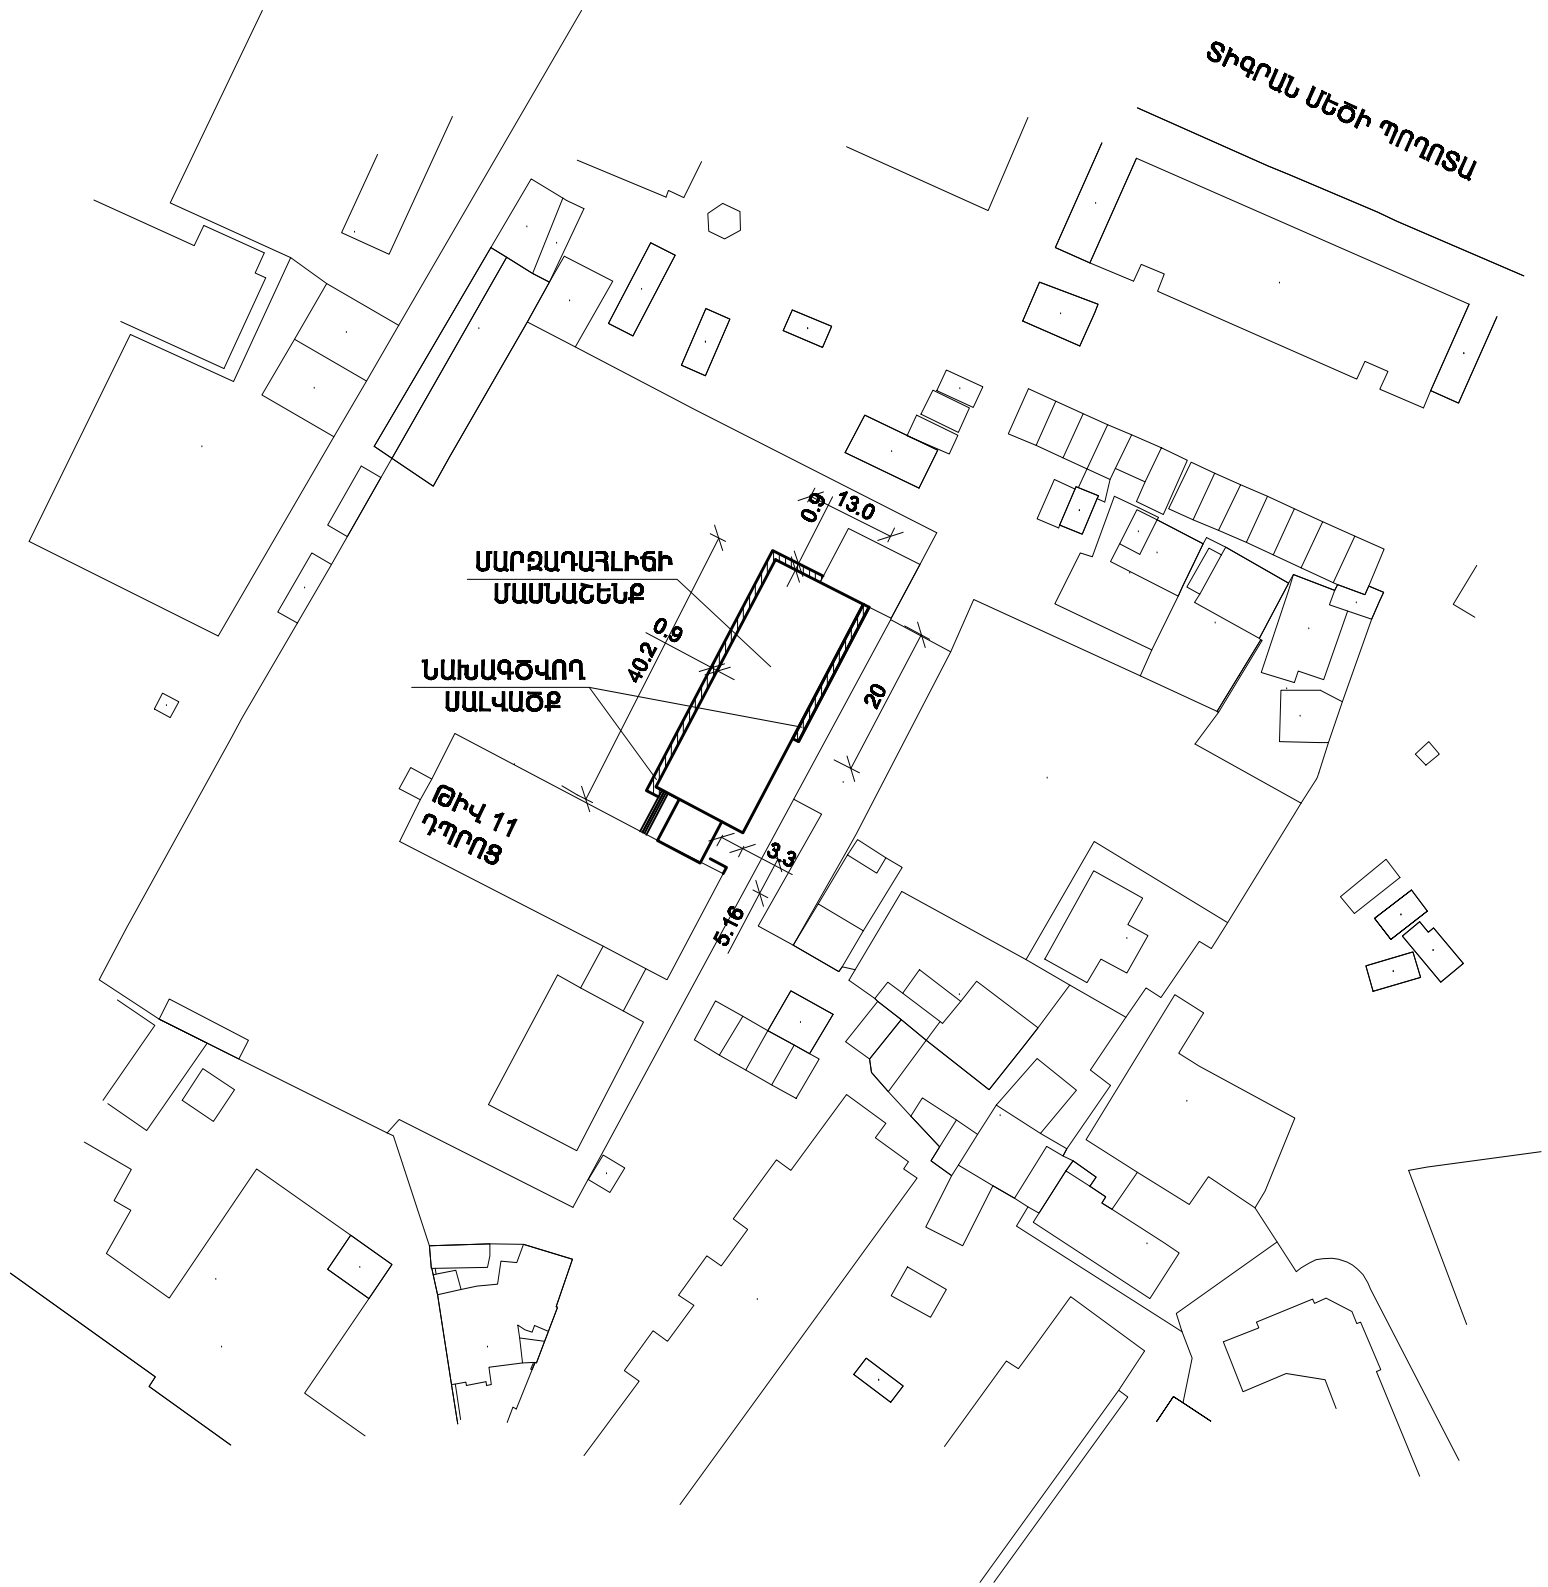

ՍԱԼՎԱԾՔԻ ԿՏՐՎԱԾՔ

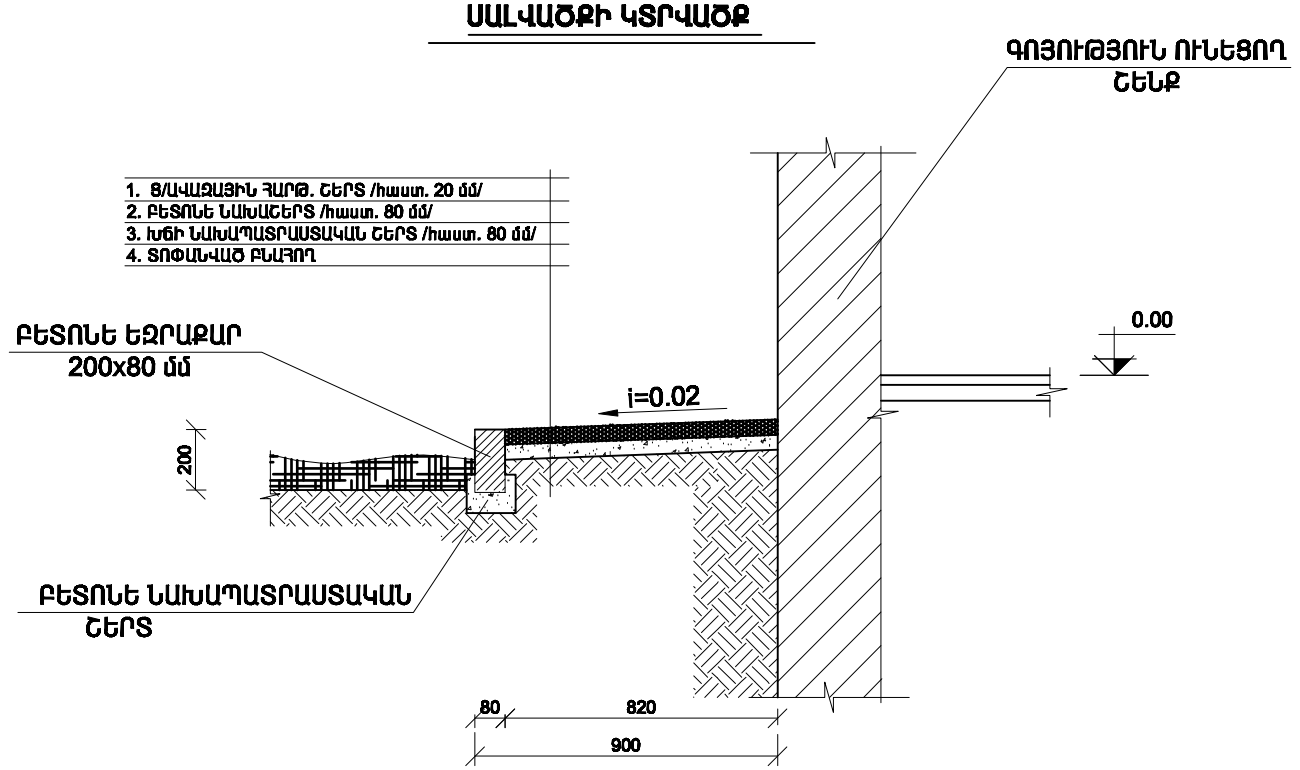

ՍԱԼՎԱԾՔԻ ԿԱՌՈՒՑՄԱՆ ՆՅՈՒԹԵՐԻ ԱՄՍՆԱԳԻՐ ԵՎ ԱՇԽԱՏԱՆՔՆԵՐԻ ԱՄՓՈՓԱԳԻՐ

1. ԲՆԱՀՈՂԻ ՄՇԱԿՈՒՄ III ԿԱՐԳԻ ԳՈՒՆՏՆԵՐՈՒՄ ՁԵՌՔՈՎ - 4.0 մ^3
2. ԽՃԻ ՆԱԽԱՊԱՏՐԱՍՏԱԿԱՆ ՇԵՐՏ ՍԱԼՎԱԾՔԻ ՏԱԿ /հաստ.-80 մմ/ - 4.3 մ^3
3. ԲԵՏՈՆԵ ՆԱԽԱՇԵՐՏ B-12.5 /հաստ.-80 մմ/ - 4.3 մ^3
4. Ց/ԱՎԱԶԱՅԻՆ ՀԱՐԹԵՑՈՒՑԻՉ ՇԵՐՏ /հաստ.-20 մմ/ - 54.0 մ^2
5. ԲԵՏՈՆԵ ԵԶՐԱՔԱՐԵՐԻ ՏԵՂԱԴՐՈՒՄ /200x80 մմ/ - 60.0 գծմ
6. ԳՈՅ. ՈՒՆԵՑՈՂ ԵՎ ԱՌԱՋԱՑԱԾ ԲՆԱՀՈՂԻ ԲԱՐՁՈՒՄ ԵՎ ՏԵՂԱՓՈԽՈՒՄ - 4.0 մ^3

						ՎԱՆԱՁՈՐ ՀԱՄԱՅՆՔԻ ԹԻՎ 11 ԴՊՐՈՑԻ ՄԱՆԿԱՎԱՐԱԿԱՆ ՀԱՍՏԱՏՈՒԹՅԱՆ ՇԵՆՔԻ ՎԵՐԱՆՈՐՈԳՈՒՄ			
							ՓՈՒԼ	ԹԵՐԹ	ԹԵՐԹԵՐ
							Ա Ն	7	
ՆԳՁ		Ա.ԱՌԱՔԵԼՅԱՆ				ԳԼԽԱՎՈՐ ՀԱՏԱԿԱԳԻԾ ՆԱԽԱԳԾՎՈՂ ՍԱԼՎԱԾՔԻ ԵԶՐԱԳԾՈՎ: ՍԱԼՎԱԾՔԻ ԿՏՐՎԱԾՔ, ԿԱՌՈՒՑՄԱՆ ԱՇԽԱՏԱՆՔՆԵՐԻ ԱՄՓՈՓԱԳԻՐ:	«ՇԻՆԵՔՊՐՈՏ» ՍՊԸ		
ՆԱԽԱԳԾԵՑ		Ա.ԱՌԱՔԵԼՅԱՆ							
ՍՏՈՒԳԵՑ		Կ.ԱԼԽԱՋՅԱՆ							